


- IMPIANTO EOLICO "FIORA"**
- Layout
  - Buffer 10 km  
D. lgs. 199/2021
  - Aree classificate come idonee ex D. lgs. 199/2021 art. 20 co. 8
  - Aree non classificate come idonee ex D. lgs. 199/2021 art. 20 co. 8
  - Beni tutelati ex D. lgs. 42/2004
  - Fascia di rispetto 3 km da beni tutelati ex D. lgs. 42/2004 Parte seconda
  - Fascia di rispetto 3 km da beni tutelati ex D. lgs. 42/2004 art. 136
- Base  
IGM 1:25000

**"Le aree non incluse tra le aree idonee non possono essere dichiarate non idonee all'installazione di impianti di produzione di energia rinnovabile, in sede di pianificazione territoriale ovvero nell'ambito di singoli procedimenti, in ragione della sola mancata inclusione nel novero delle aree idonee" (D. lgs. 199/2021 art. 20 co. 7).**

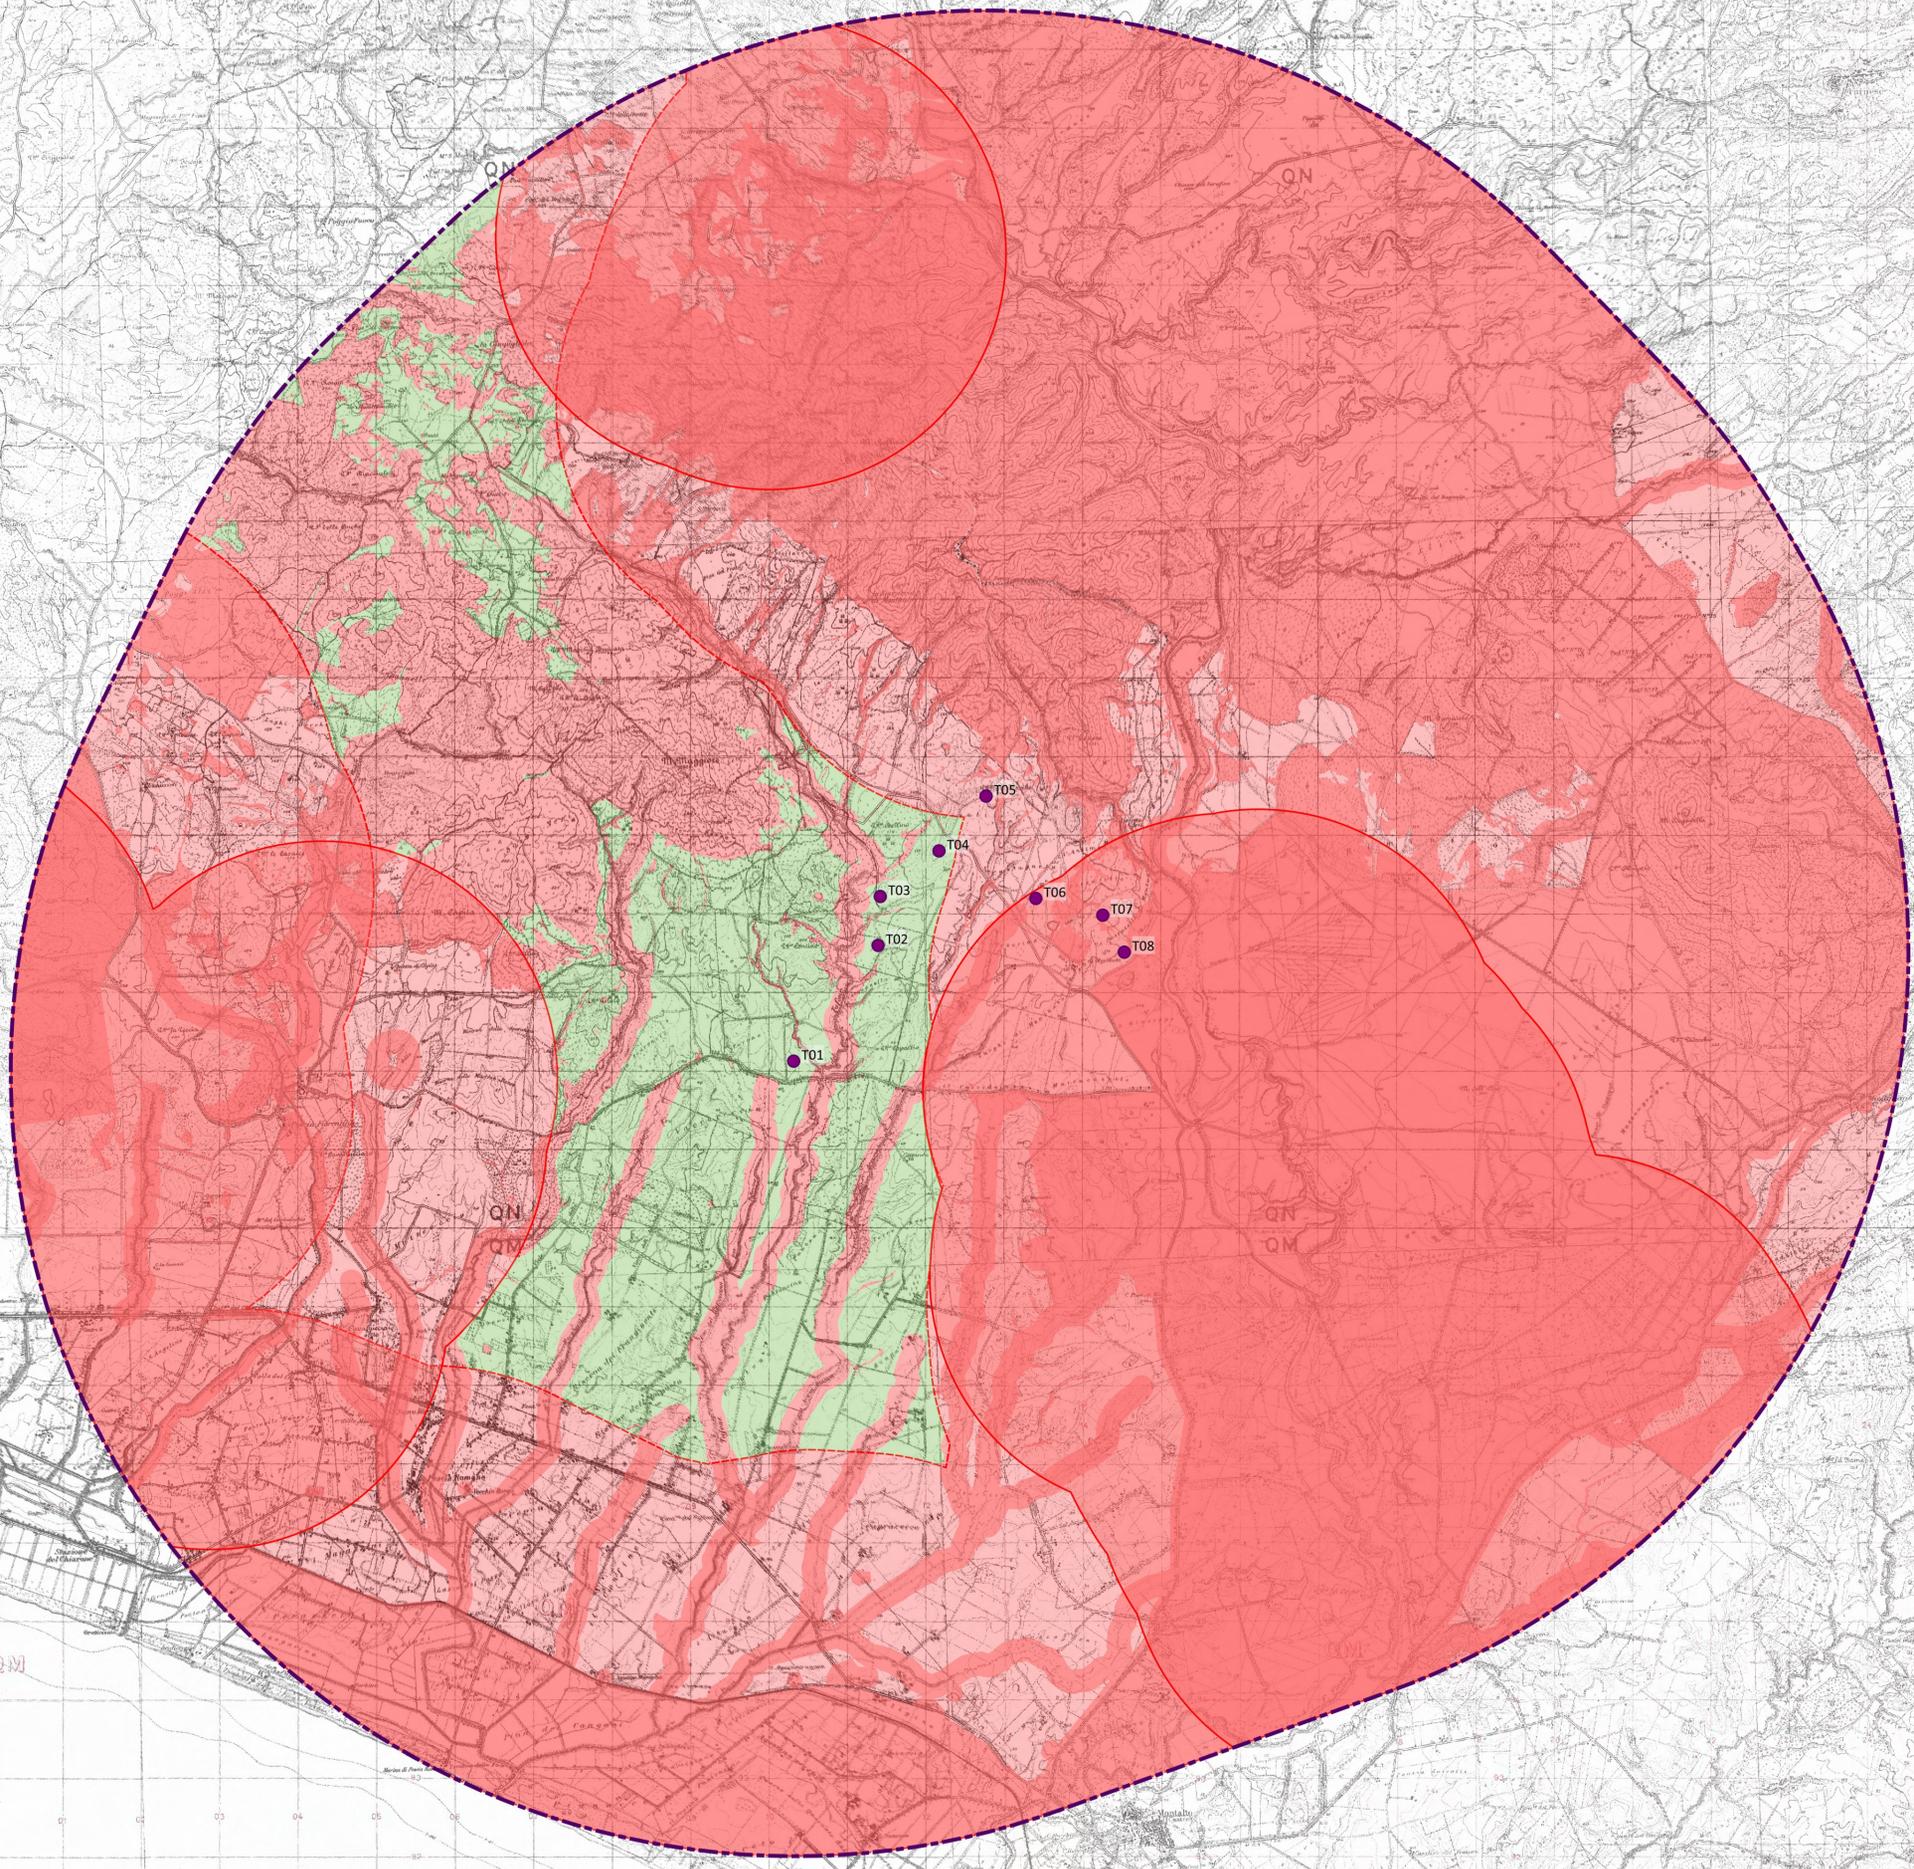

**PROGETTO DEFINITIVO**

Impianto di produzione di energia elettrica da fonte eolica "Fiora" di potenza in immissione pari a 52.8 MW e relative opere connesse da realizzarsi nel comune di Manciano (GR)

Titolo elaborato  
**Carta delle aree idonee ai sensi del D. lgs. 199/2021**

Codice elaborato  
**F0612AT24A**

Scala  
**1:45000**

Reproduzione o ristampa a terzi solo dietro specifica autorizzazione

**Progettazione**

**F4 Ingegneria srl**  
Via Di Giura - Centro Direzionale, 85100 Potenza  
Tel: +39 0971 1944797 - Fax: +39 0971 55452  
www.f4ingegneria.it - f4ingegneria@pec.it

Il Direttore Tecnico  
(ing. Giovanni DI SANTO)

**Gruppo di lavoro**  
Dott. For. Luigi ZUCCARO  
Ing. Giuseppe MANCI  
Ing. Monica COIRO  
Ing. Jr. Flavio Gerardo TRIANI  
Ing. Gerardo Giuseppe SCAVONE  
Ing. Manuela NARDOZZA  
Ing. Angelo CORRADO  
Arch. Gala TELESCA

**AENOR** Società certificata secondo le norme UNI-EN ISO 9001:2015 e UNI-EN ISO 14001:2015 per l'erogazione di servizi di ingegneria nei settori: civile, idraulica, acustica, energia, ambiente (settore IAF: 34)

**Consulenze specialistiche:**

**ARCHEOLOGIA**  
**Archeoservi s.r.l.**  
Via A. Moro, 8/5 - 82021 Apice (BN), Italia  
90123 Palermo  
Cell. +392171616306  
Skype antonio.mesisca

**GEOLOGIA**  
**Geol. Giuseppe Palmitesta**

**Committente**

**Apollo Wind S.r.l.**  
Via della Stazione, 7  
39100 Bolzano (BZ)

Amministratore unico

| Data          | Descrizione     | Redatto | Verificato | Approvato |
|---------------|-----------------|---------|------------|-----------|
| Dicembre 2023 | Prima emissione | MCO     | MCO        | GMA       |
|               |                 |         |            |           |
|               |                 |         |            |           |