




Legenda

- Requisiti tecnici ai sensi del D.M. 10/09/2010
- 5.3-Buffer di 200m dalle unita abitative
 - Rete stradale
 - 7.2-Buffer di 200m dalle strade provinciale e statali
 - Centri abitati
 - 5.3-Buffer di 1200m dai centri urbani
- Buffer
- Buffer sovralocale
- Base
- Google Satellite Hybrid
- Elementi di progetto
- Layout
- Ricettori
- Ricettore

*I ricettori sono stati identificati in un buffer pari a 1700m

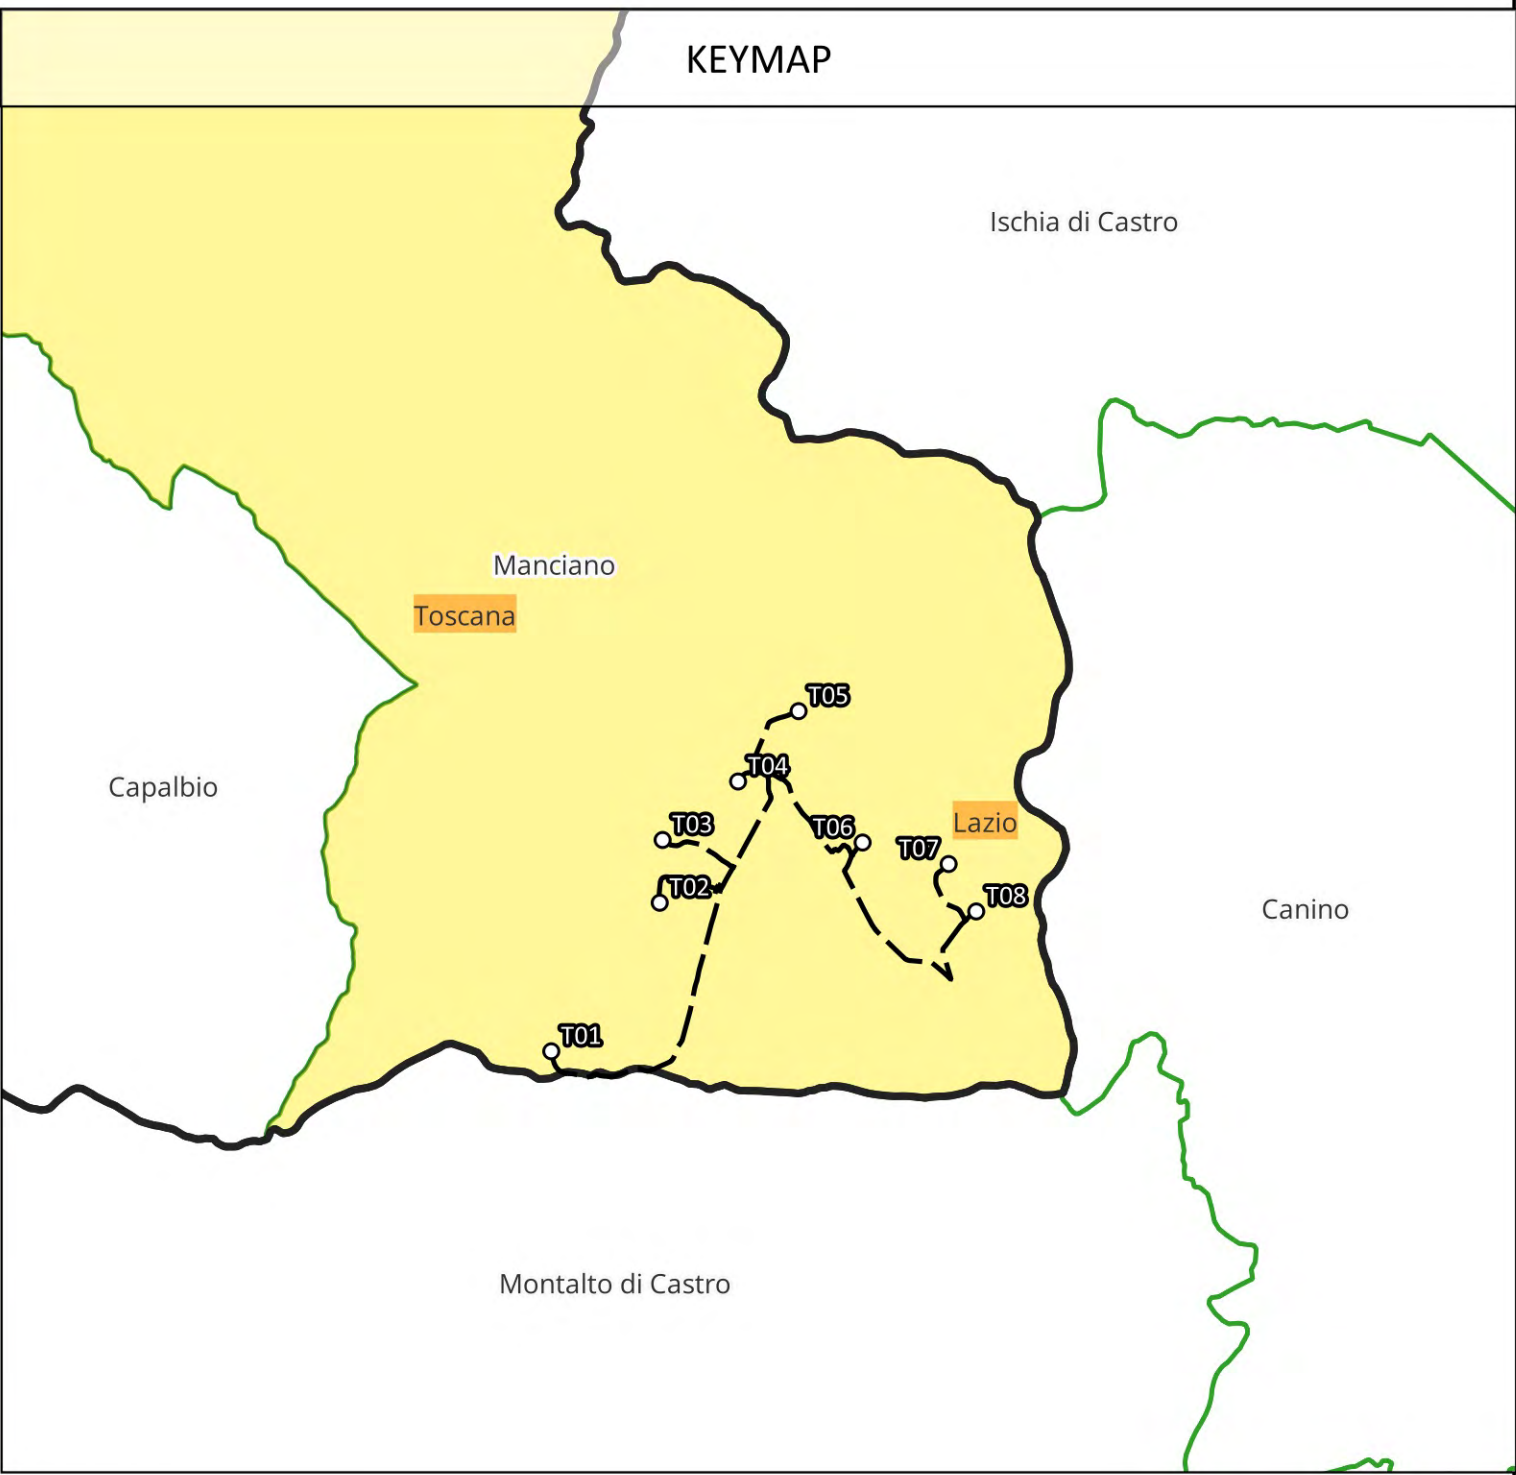

PROGETTO DEFINITIVO

Impianto di produzione di energia elettrica da fonte eolica "Fiora" di potenza in immissione pari a 52.8 MW e relative opere connesse da realizzarsi nel comune di Manciano (GR)

Titolo elaborato

Carta dei requisiti tecnici ai sensi del D.M. 10/09/2010 [2di3]

Codice elaborato

F0612AT26A

Scala

1:50.000

Riproduzione o consegna a terzi solo dietro specifica autorizzazione

Progettazione



F4 Ingegneria srl
Via Di Giura - Centro Direzionale, 85100 Potenza
Tel: +39 0971 1944797 - Fax: +39 0971 55452
www.f4ingegneria.it - f4ingegneria@pec.it

Il Direttore Tecnico
(Ing. Giovanni DI SANTO)



Gruppo di lavoro

Dott. For. Luigi ZUCCARO
Ing. Giuseppe MANZI
Ing. Monica COIRO
Ing. Jr. Flavio Gerardo TRIANI
Ing. Gerardo Giuseppe SCAVONE
Ing. Manuela NARDOZZA
Ing. Angelo CORRADO
Arch. Gaia TELESKA



Società certificata secondo le norme UNI-EN ISO 9001:2015 e UNI-EN ISO 14001:2015 per l'erogazione di servizi di ingegneria nei settori: civile, idraulica, acustica, energia, ambiente (settore IAF: 34).

Consulenze specialistiche:


Committente

Apollo Wind S.r.l.
Via della Stazione, 7
39100 Bolzano (BZ)

Amministratore unico

Data	Descrizione	Redatto	Verificato	Approvato
Dicembre 2023	Prima emissione	FTR	FTR	GMA

File sorgente: F0612AT26A - Carta dei requisiti tecnici ai sensi del D.M. 10/09/2010

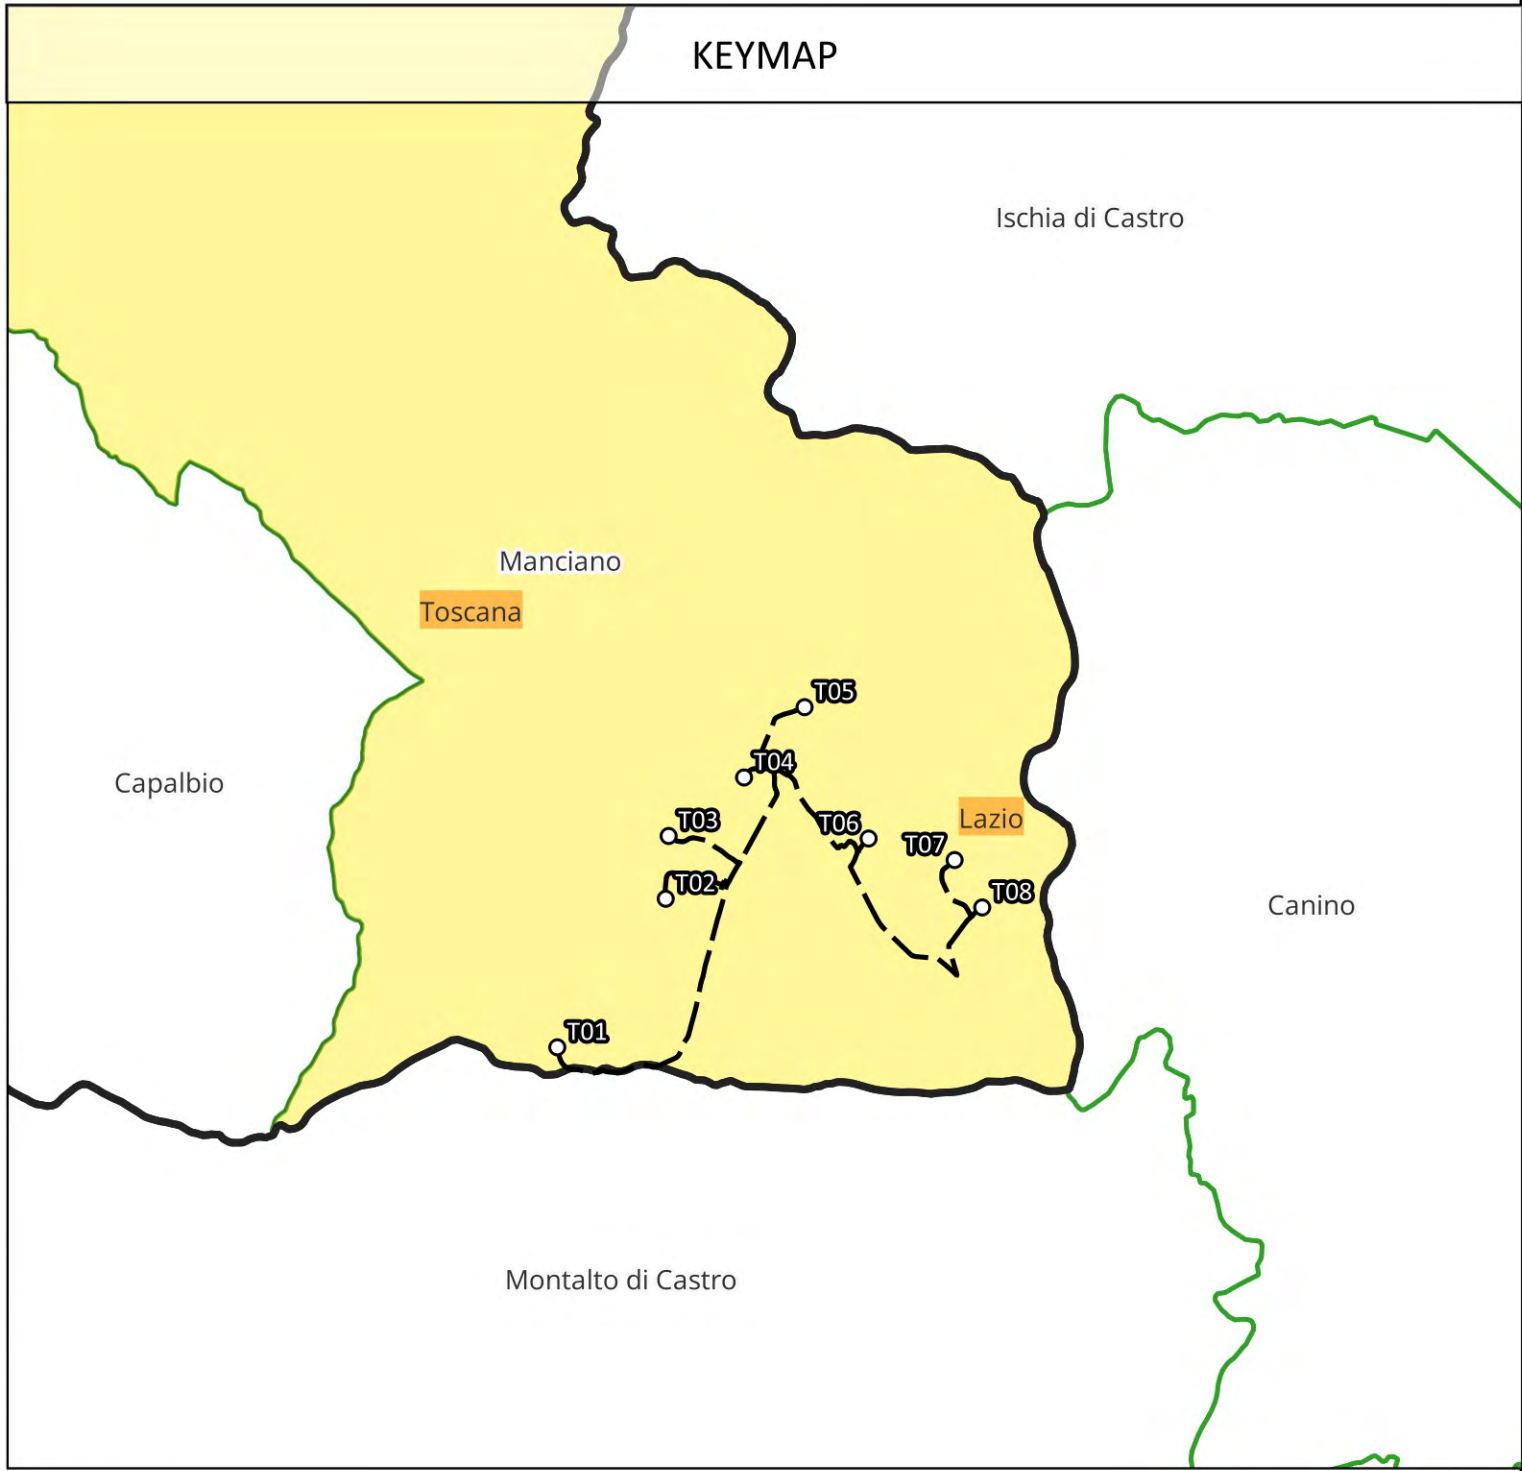

Legenda

- Requisiti tecnici ai sensi del D.M. 10/09/2010 Buffer
- 5.3-Buffer di 200m dalle unita abitative
 - Rete stradale
 - 7.2-Buffer di 200m dalle strade provinciale e statali
- Elementi di progetto
- Layout
- Ricettori
- Ricettore*
 - Base
- Google Satellite Hybrid

*I ricettori sono stati identificati in un buffer pari a 1700m



REGIONE
TOSCANA



COMUNE DI
MANCIANO



PROVINCIA DI
GROSSETO

PROGETTO DEFINITIVO

Impianto di produzione di energia elettrica da fonte eolica "Fiora" di
potenza in immissione pari a 52.8 MW e relative opere connesse da
realizzarsi nel comune di Manciano (GR)

Titolo elaborato

**Carta dei requisiti tecnici ai sensi del D.M.
10/09/2010 [3di3]**

Codice elaborato
F0612AT26A

Scala
1:10.000

Riproduzione o consegna a terzi solo dietro
specifiche autorizzazione



F4 Ingegneria srl
Via Di Giura - Centro Direzionale, 85100 Potenza
Tel: +39 0971 1944797 - Fax: +39 0971 55452
www.f4ingegneria.it - f4ingegneria@pec.it

Il Direttore Tecnico
(Ing. Giovanni DI SANTO)



Gruppo di lavoro
Dott. For. Luigi ZUCCARO
Ing. Giuseppe MANZI
Ing. Monica COIRO
Ing. jr. Flavio Gerardo TRIANI
Ing. Gerardo Giuseppe SCAVONE
Ing. Manuela NARDOZZA
Ing. Angelo CORRADO
Arch. Gaia TELESKA



AENOR
Certified



Società certificata secondo le norme UNI-EN ISO 9001:2015 e UNI-EN ISO 14001:2015 per l'erogazione di servizi di ingegneria nei settori: civile, idraulica, acustica, energia, ambiente (settore IAF: 34).

Consulenze specialistiche:

Committente

Apollo Wind S.r.l.
Via della Stazione, 7
39100 Bolzano (BZ)

Amministratore unico

Data	Descrizione	Redatto	Verificato	Approvato
Dicembre 2023	Prima emissione	FTR	FTR	GMA

File sorgente: **F0612AT26A - Carta dei requisiti tecnici ai sensi del D.M. 10/09/2010**