



Cascinale nel comune di Vanzago

**LEGENDA**

**CARATTERI DEL PAESAGGIO**

- Ambito degli spazi liberi e fruibili
- Ambito del paesaggio agrario
- Ambito dell'edificato e dei nuclei storici
- Ambito dell'industrializzazione
- Infrastrutture stradali
- Infrastrutture viarie
- Ferrovie

**CORPI IDRICI**

- Bacini d'acqua
- Averi fluviali e corsi d'acqua artificiali

**INTERVENTO DI PROGETTO**

- Quadruplicamento in progetto
- Stazione/Fermata di progetto

**CONFINI AMMINISTRATIVI**


- Provinciali
- Comunali

**PRESENZE ARCHEOLOGICHE**

- Centri e nuclei storici
- Castelli
- Architettura religiosa
- Ville, palazzi e parchi annessi
- Architettura civile
- Archeologia industriale
- Architettura sociale
- Edifici rurali
- Architettura legata alla produzione di prodotti agricoli
- Ponti

**Linee esistenti**

- Stazione/Fermata esistente

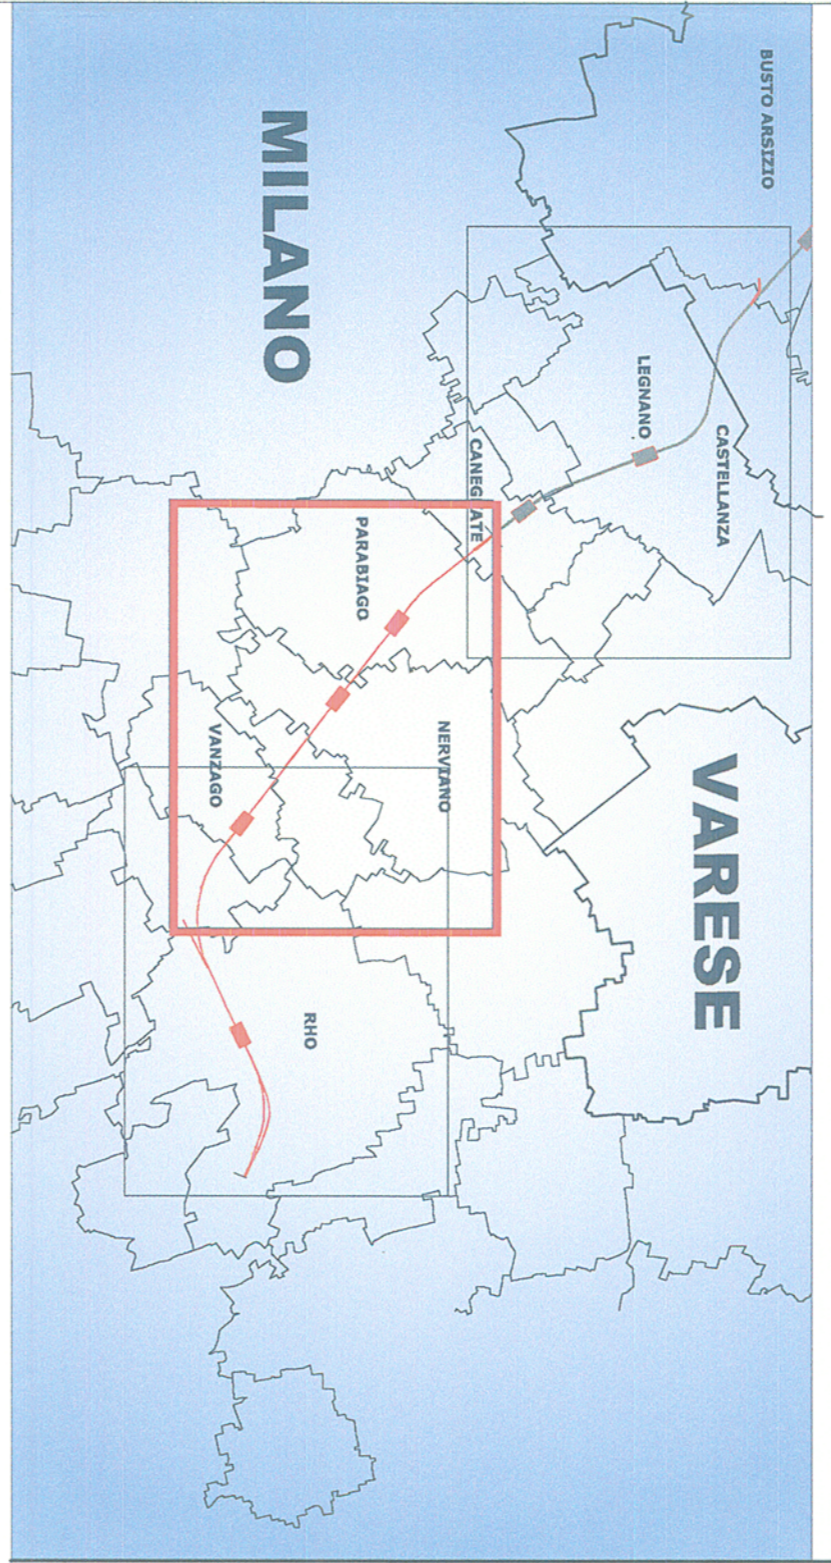

**COMMITTENTE**



**PROGETTAZIONE:**



**INFRASTRUTTURE FERROVIARIE STRATEGICHE DEFINITE DALLA LEGGE OBIETTIVO N. 443/01**

**U.O. AMBIENTE, ARCHITETTURA E ARCHEOLOGIA PROGETTO DEFINITIVO**

**POTENZIAMENTO DELLA LINEA RHO-ARONA. TRATTA RHO-GALLARATE QUADRUPPLICAMENTO RHO-PARABIAGO E RACCORDO Y PRIMO LOTTO FUNZIONALE STUDIO DI IMPATTO AMBIENTALE**

**QUADRO DI RIFERIMENTO AMBIENTALE**

Morfologia del paesaggio e beni storico-monumentali SCALA: 1:10.000

COMMESSA LOTTO FASE ENTE TIPO DOC. OPERA/DISCIPLINA PROG. REV. DATA

MDL1 12 D 22 N4 SA000A 008 A

Rev. n.	Descrizione	Redatto	Data	Verificato	Data	Approvato	Data	Autorizzato/ Data
A	Emissione Esecutiva		Set 2012		Set 2012	S. Berni	Set 2012	ITALFERR S.p.A. Dott. Arch. Angelo Martino 10/09/2012

File: n. Elab.: