

**REGIONE ABRUZZO**  
**COMUNE DI FURCI**  
 Provincia di Chieti




loc. Morge

**REALIZZAZIONE E GESTIONE DI UN IMPIANTO FOTOVOLTAICO DELLA POTENZA NOMINALE DI 53.69 MW CON RELATIVE OPERE DI CONNESSIONE ALLA RETE ELETTRICA NAZIONALE**


PROponente: **soc. ARAN 1 srl**  
 via Fratelli Ruspoli 8 00198 Roma

Progettista: **Expand** (Salerno) - **STUDIO TECNICO** (Chieti) - **POWER PROJECT** (Chieti)


PROGETTO DEFINITIVO  
 SEZIONI SIGNIFICATIVE

elaborato: **D\_2.1**

data: gennaio 2023  
 scala: 1:5000  
 formato: A0

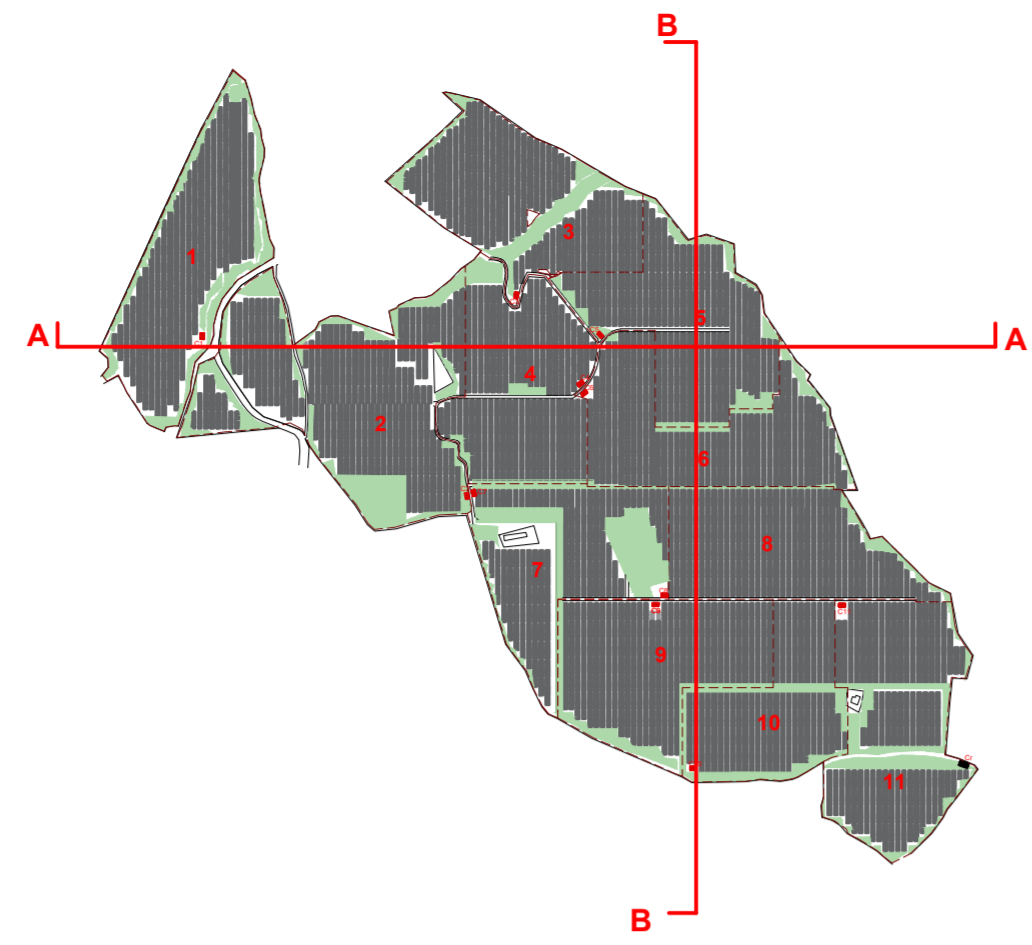


SEZ A-A

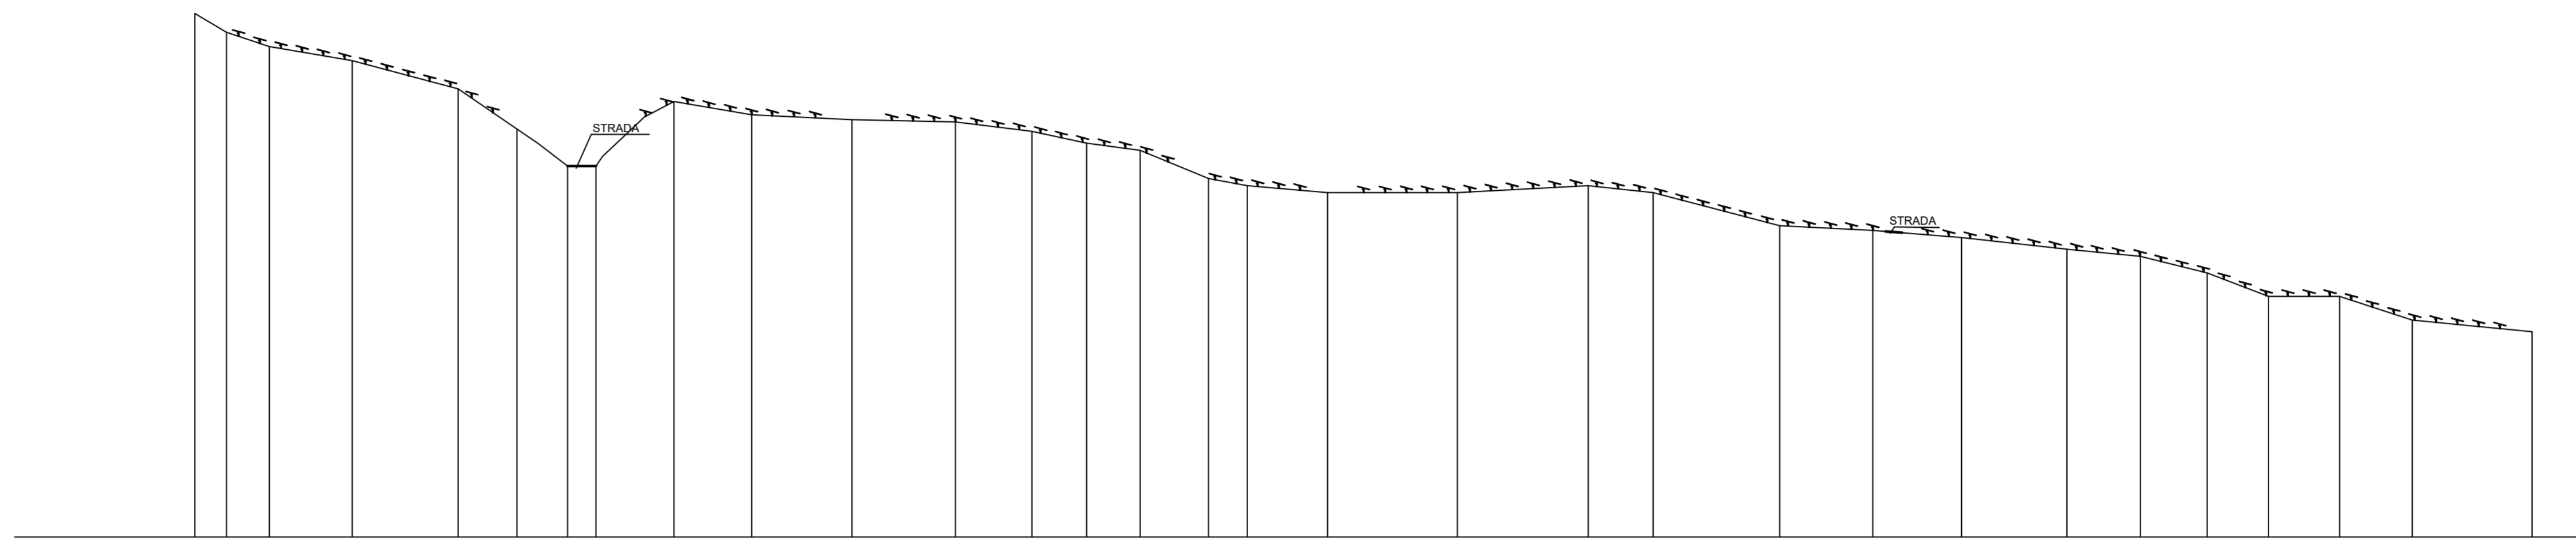

Picchetti		1	2	3	4	5	6	7	8	9	10	11	12	13	14	15	16	17	18	19	20	21	22	23	24	25	26	27	28	29	30	31	
Distanze parziali	26,87	13,43	18,22	35,16	44,92	24,98	21,43	12,00	33,10	33,00	42,53	43,93	32,48	23,17	22,74	29,00	16,47	34,07	55,10	55,54	27,52	53,74	39,54	37,64	44,73	31,13	28,38	26,08	30,15	30,78	50,88		
Distanze assolute	0,00	26,87	40,30	58,52	93,68	138,61	163,59	185,02	197,02	230,12	263,12	305,65	349,58	382,06	405,23	427,98	459,97	473,44	507,51	562,61	618,15	645,67	699,41	738,95	776,59	821,32	852,45	880,83	906,91	937,06	967,84	1018,72	
Quota terreno		320,00	312,00	306,00	300,00	288,00	274,00	263,00	275,00	285,00	277,00	275,00	274,00	270,00	265,00	262,00	250,00	247,00	244,00	244,00	244,00	247,00	244,00	230,00	228,00	225,00	220,00	217,00	210,00	200,00	200,00	190,00	185,00
Quota progetto		320,00	312,00	306,00	300,00	288,00	274,00	263,00	275,00	285,00	277,00	275,00	274,00	270,00	265,00	262,00	250,00	247,00	244,00	244,00	244,00	247,00	244,00	230,00	228,00	225,00	220,00	217,00	210,00	200,00	200,00	190,00	185,00

SEZ B-B

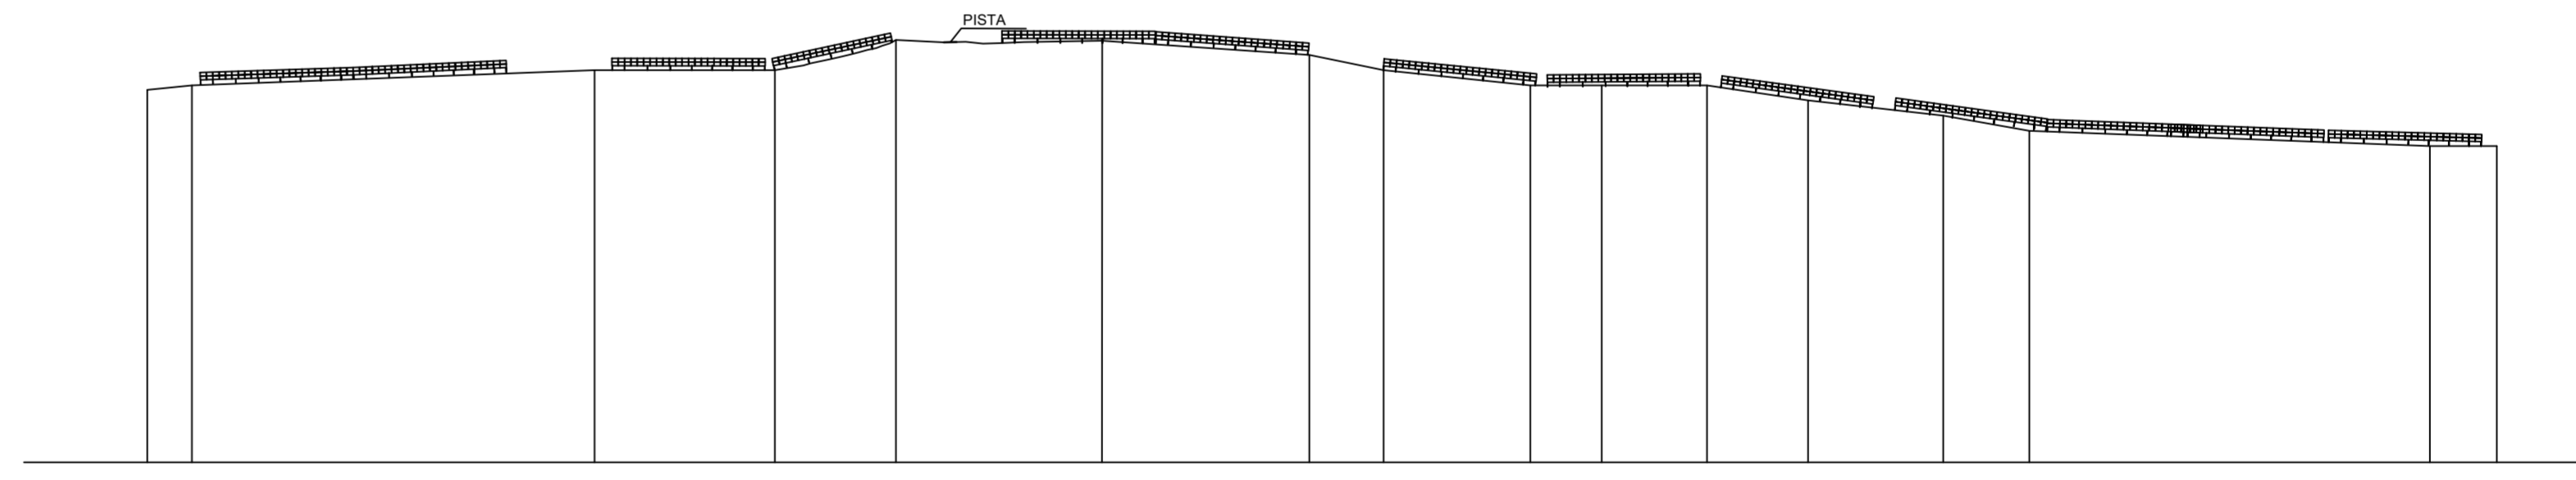

Picchetti		1	2	3	4	5	6	7	8	9	10	11	12	13	14	15	16
Distanze parziali	34,20	14,74	132,85	59,52	39,98	67,96	68,45	24,55	48,42	23,58	34,66	33,38	44,63	28,44	132,19	22,02	
Distanze assolute	0,00	34,20	48,94	181,79	241,31	281,29	349,25	417,70	442,25	490,67	514,25	548,91	582,29	626,92	655,36	787,55	809,57
Quota terreno		218,00	220,00	225,00	225,00	235,00	235,00	230,00	225,00	220,00	220,00	220,00	215,00	210,00	205,00	200,00	200,00
Quota progetto		218,00	220,00	225,00	225,00	235,00	235,00	230,00	225,00	220,00	220,00	220,00	215,00	210,00	205,00	200,00	200,00