

LEGENDA

TPOLOGIA DI VISIBILITÀ

- Area urbanizzata
- Area a visibilità medio-alta
- Area a visibilità medio-bassa
- Area a visibilità basso-nulla
- Reperto sporadico

TPOLOGIA DI SITO SEGNALETO

- Insediamento
- Necropoli
- Localizzazione di sito non archeologico
- Limite incerto di sito
- Presunto tracciato stradale romano

INTERVENTO DI PROGETTO

- Quadruplicamento in progetto
- Stazione/Fermata di progetto
- Dismantore in progetto

CONFINI AMMINISTRATIVI


- Provinciali
- Comunali

LINEE ESISTENTI

LINEE ESISTENTI

- Stazione/Fermata esistente

- Tracciato linea in progetto

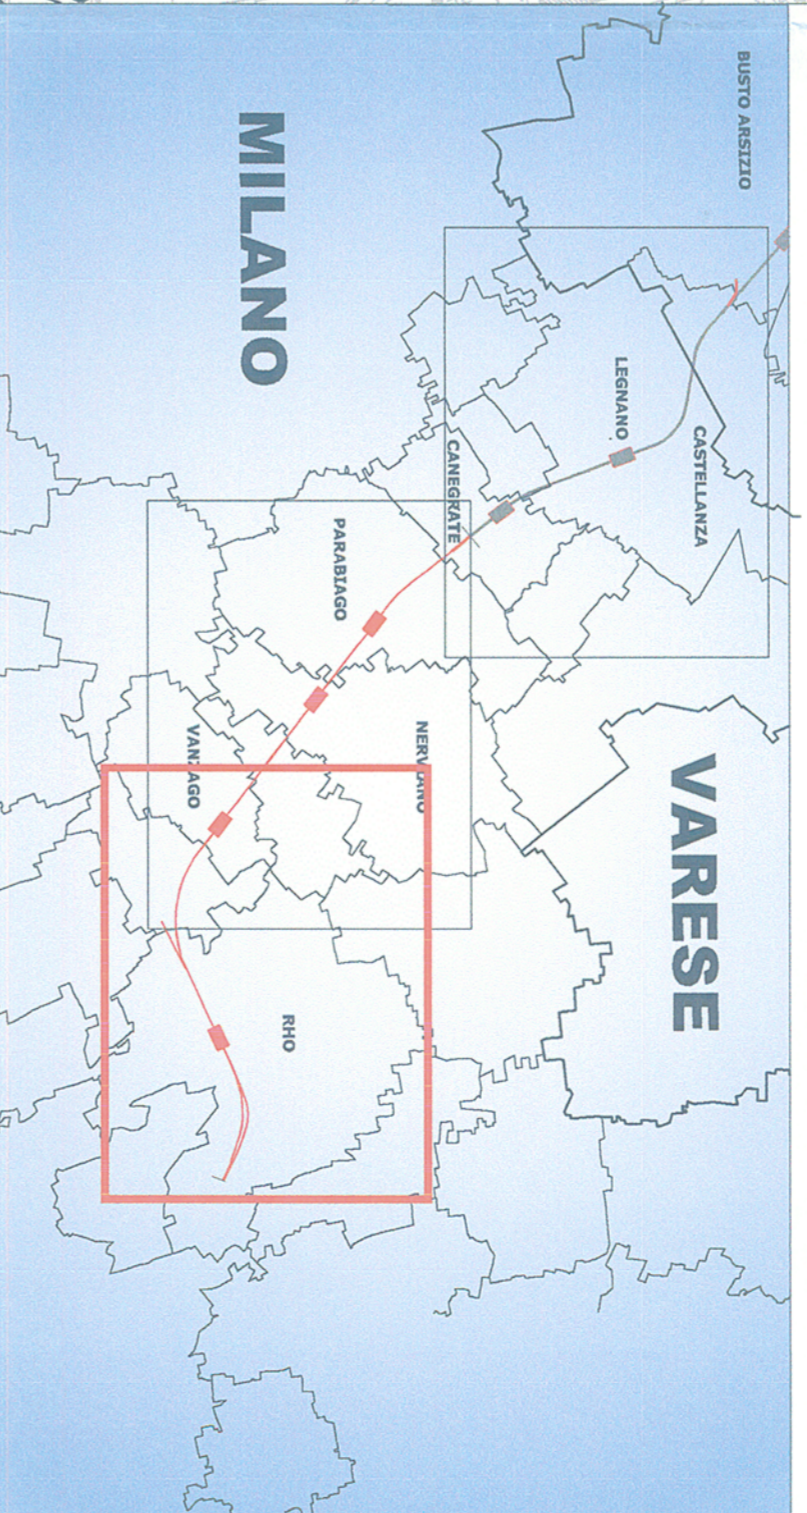

COMITENTE

RFI *Infrastrutture Italiane*
GRUPPO FERROVIE DELLO STATO ITALIANE

ITALFERR
GRUPPO FERROVIE DELLO STATO ITALIANE

PROGETTAZIONE

INFRASTRUTTURE FERROVIARIE STRATEGICHE DEFINITE DALLA LEGGE OBBIETTIVO N. 443/01

U.O. AMBIENTE, ARCHITETTURA E ARCHEOLOGIA PROGETTO DEFINITIVO

POTENZIAMENTO DELLA LINEA RHO-ARONA. TRATTA RHO-GALLARATE QUADRUPPLICAMENTO RHO-PARABIAGO E RACCORDO Y PRIMO LOTTO FUNZIONALE STUDIO DI IMPATTO AMBIENTALE

QUADRO DI RIFERIMENTO AMBIENTALE

Emergenze archeologiche

Tav. 1/3

SCALA: 1:10.000

COMMESSA LOTTO FASE ENTE TIPO DOC. OPERA/DESCRIZIONE PROG. REV.

MDL1	12	D	22	M4	SA000A	010	A
------	----	---	----	----	--------	-----	---

Rev.	Descrizione	Redatto	Data	Verificato	Data	Approvato	Data	Autorizzato	Data
A	Emissione Esecutiva		Mar 2013		Mar 2013	S. Rossi	Mar 2013		

Rev.	Descrizione	Redatto	Data	Verificato	Data	Approvato	Data	Autorizzato	Data
A	Emissione Esecutiva		Mar 2013		Mar 2013	S. Rossi	Mar 2013		

ITALFERR s.p.a.
Dott. Arch. Alessandro Marini
n. 1465

n. Ediz.: _____