

REGIONE ABRUZZO
COMUNE DI FURCI
 Provincia di Chieti




loc. Morge

REALIZZAZIONE E GESTIONE DI UN IMPIANTO FOTOVOLTAICO DELLA POTENZA NOMINALE DI 53.69 MW CON RELATIVE OPERE DI CONNESSIONE ALLA RETE ELETTRICA NAZIONALE


PROponente: **soc. ARAN 1 srl**
 via Fratelli Ruspoli 8 00198 Roma

Progettista: **Expand** (Salerno) - **STUDIO TECNICO** (Chieti) - **POWER PROJECT** (Chieti)


PROGETTO DEFINITIVO
 SEZIONI SIGNIFICATIVE

elaborato: **D_2.1**

data: gennaio 2023
 scala: 1:5000
 formato: A0

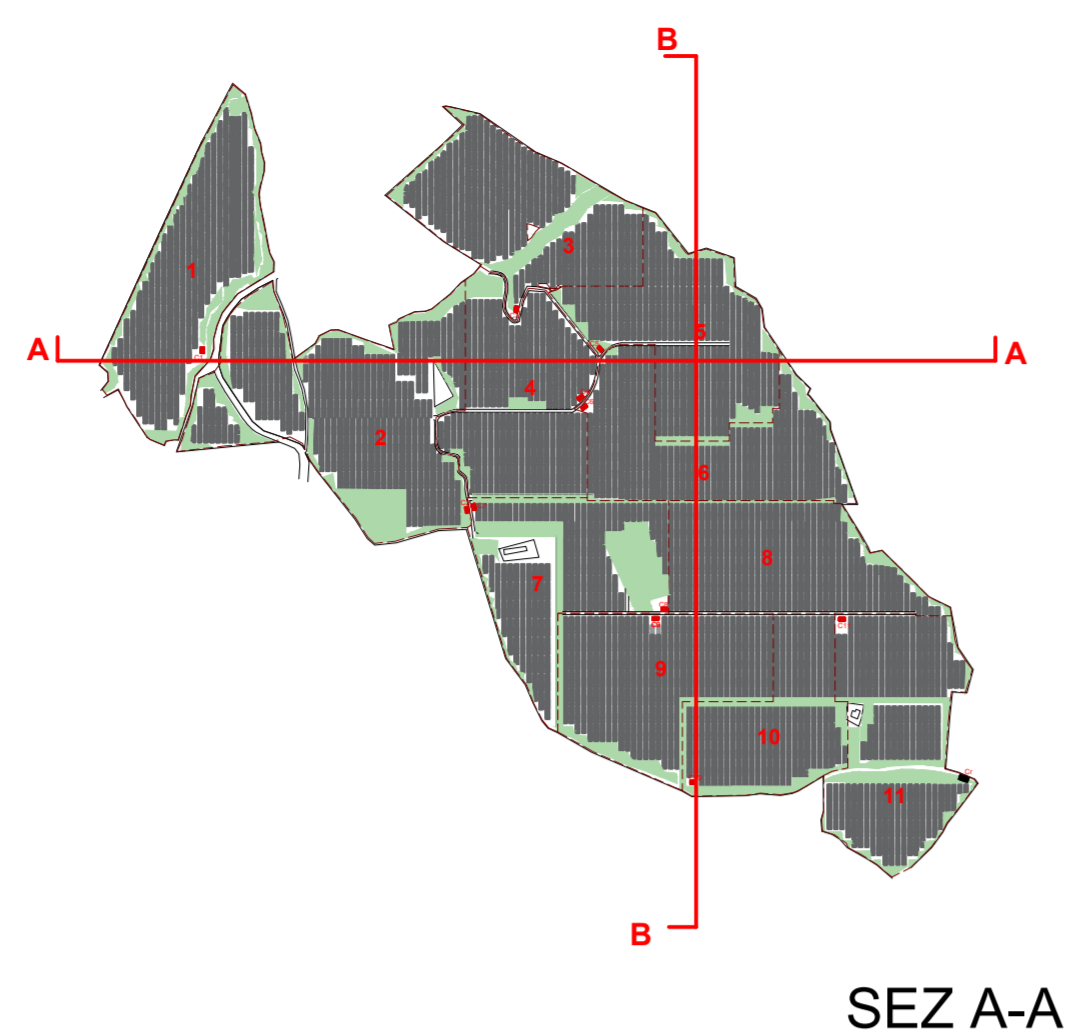


SEZ A-A

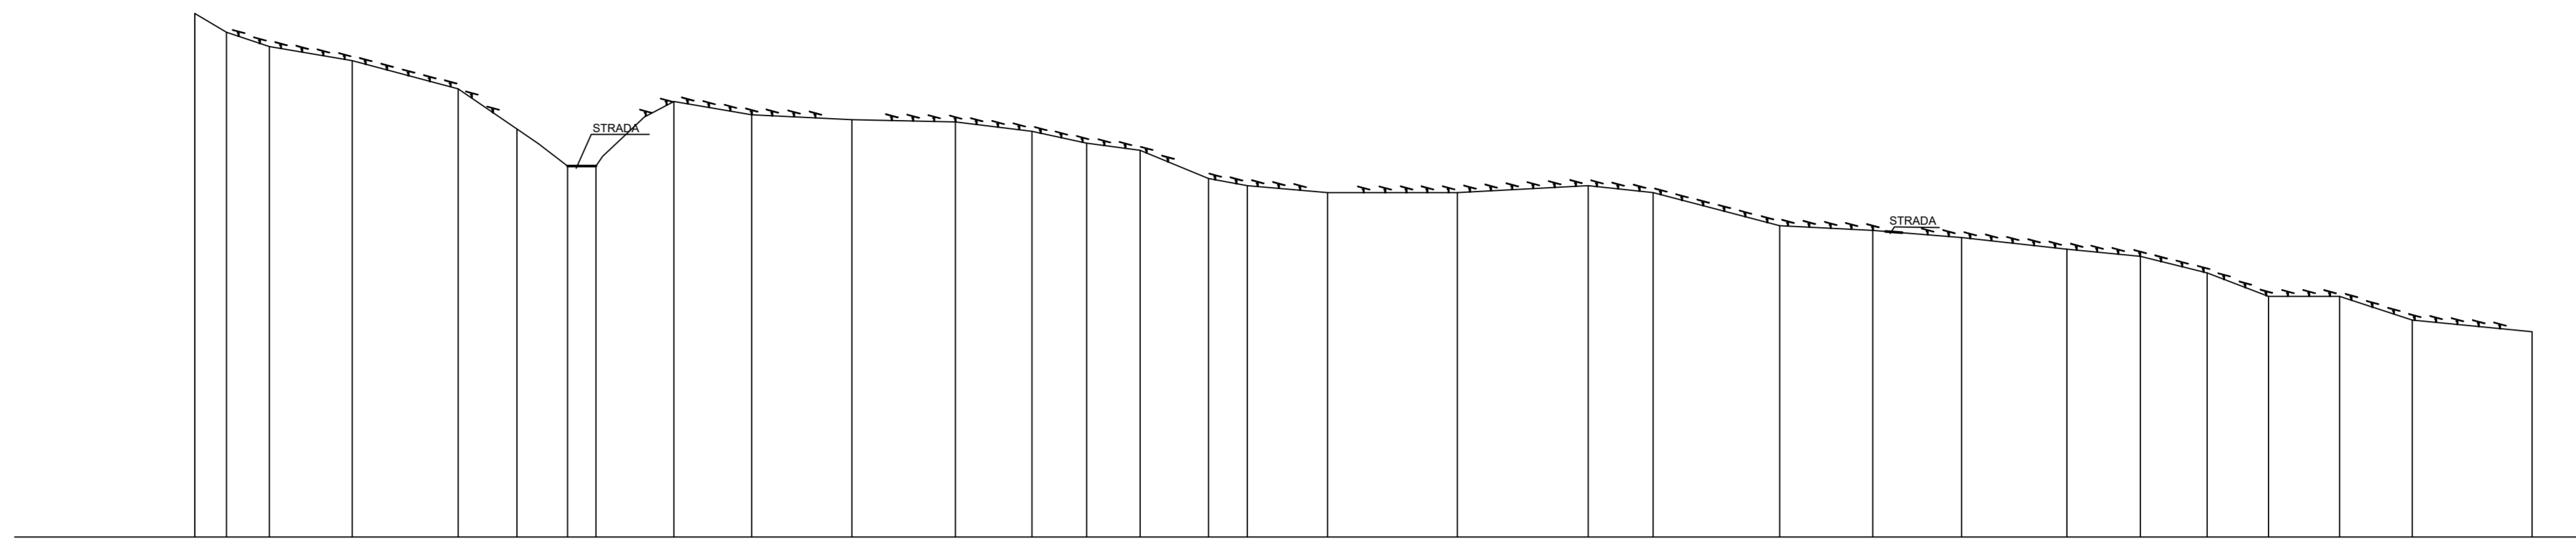

Picchetti		1	2	3	4	5	6	7	8	9	10	11	12	13	14	15	16	17	18	19	20	21	22	23	24	25	26	27	28	29	30	31
Distanze parziali	26,87	13,43	18,22	35,16	44,92	24,98	21,43	12,00	33,10	33,00	42,53	43,93	32,48	23,17	22,74	29,00	16,47	34,07	55,10	55,54	27,52	53,74	39,54	37,64	44,73	31,13	28,38	26,08	30,15	30,78	50,88	
Distanze assolute	0,00	26,87	40,30	58,52	93,68	138,61	163,59	185,02	197,02	230,12	263,12	305,65	349,58	382,06	405,23	427,98	459,97	473,44	507,51	562,61	618,15	645,67	699,41	738,95	776,59	821,32	852,45	880,83	906,91	937,06	967,84	1018,72
Quota terreno		320,00	312,00	306,00	300,00	288,00	274,00	263,00	275,00	285,00	277,00	275,00	274,00	270,00	265,00	262,00	250,00	247,00	244,00	244,00	247,00	244,00	230,00	228,00	225,00	220,00	217,00	210,00	200,00	200,00	190,00	185,00
Quota progetto		320,00	312,00	306,00	300,00	288,00	274,00	263,00	275,00	285,00	277,00	275,00	274,00	270,00	265,00	262,00	250,00	247,00	244,00	244,00	247,00	244,00	230,00	228,00	225,00	220,00	217,00	210,00	200,00	200,00	190,00	185,00

SEZ B-B

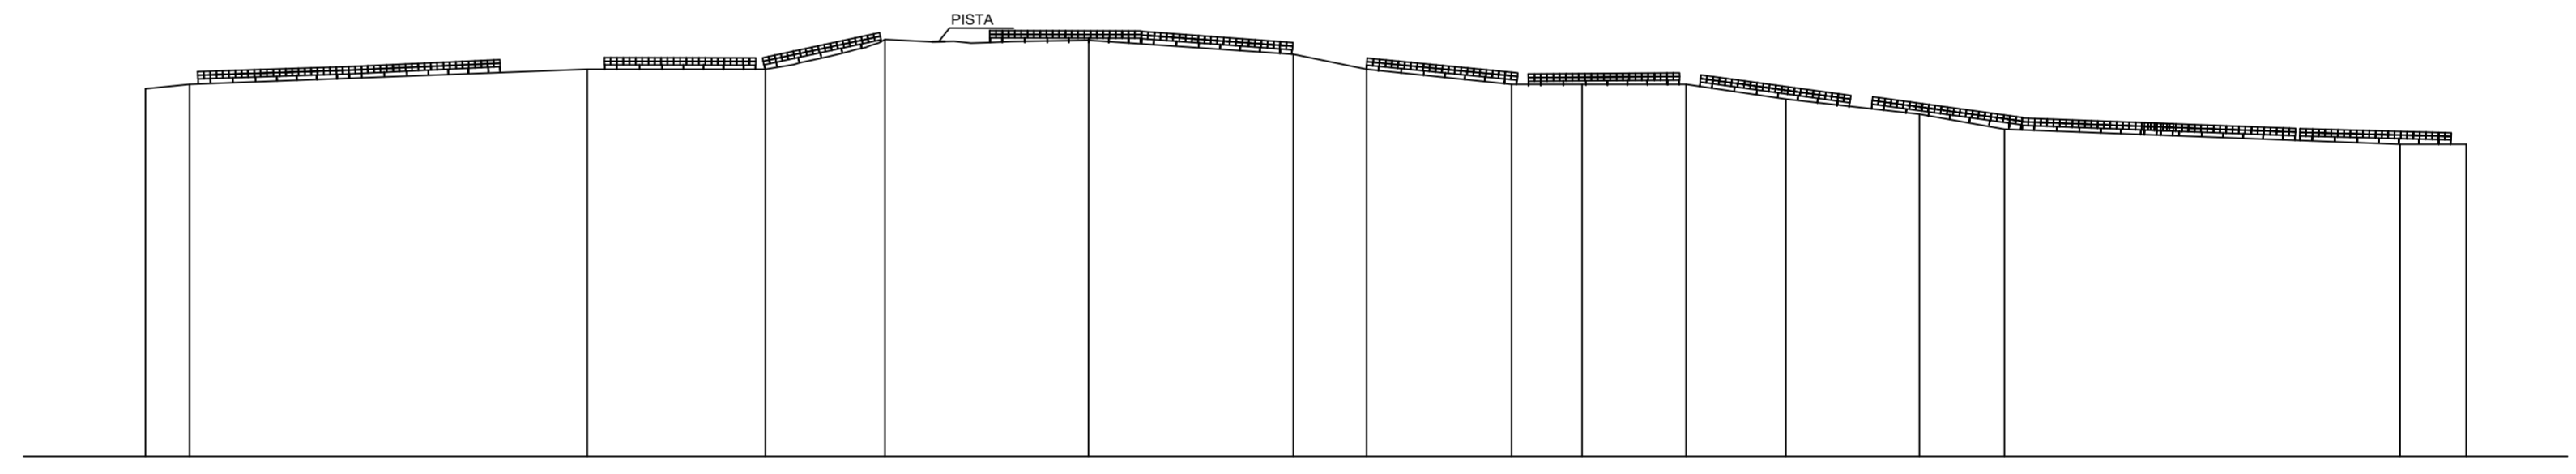

Picchetti		1	2	3	4	5	6	7	8	9	10	11	12	13	14	15	16
Distanze parziali	34,20	14,74	132,85	59,52	39,98	67,96	68,45	24,55	48,42	23,58	34,66	33,38	44,63	28,44	132,19	22,02	
Distanze assolute	0,00	34,20	48,94	181,79	241,31	281,29	349,25	417,70	442,25	490,67	514,25	548,91	582,29	626,92	655,36	787,55	809,57
Quota terreno		218,00	220,00	225,00	225,00	235,00	235,00	230,00	225,00	220,00	220,00	220,00	215,00	210,00	205,00	200,00	200,00
Quota progetto		218,00	220,00	225,00	225,00	235,00	235,00	230,00	225,00	220,00	220,00	220,00	215,00	210,00	205,00	200,00	200,00