

**REGIONE ABRUZZO**  
**COMUNE DI FURCI**  
 Provincia di Chieti



loc. Morge

**REALIZZAZIONE E GESTIONE DI UN IMPIANTO FOTOVOLTAICO DELLA POTENZA NOMINALE DI 53.69 MW CON RELATIVE OPERE DI CONNESSIONE ALLA RETE ELETTRICA NAZIONALE**


PROPORZIONANTE  
 soc. ARAN 1 srl  
 via Fratelli Ruspoli 8 00198 Roma

PROGETTISTA  
**Expand**  
 - Salerno -  
 Direttore Tecnico  
 Ing. Teodoro Bottigliari

STUDIO TECNICO  
**POWER PROJECT**  
 geom. Benedetto Cuorpo

OGGETTO  
**PROGETTO DEFINITIVO**  
 CABINA DI TRASFORMAZIONE SOTTOCAMPI

elaborato: gennaio 2023  
 data: gennaio 2023  
 scala: Varie  
 foglio: A1  
**E\_2.2**

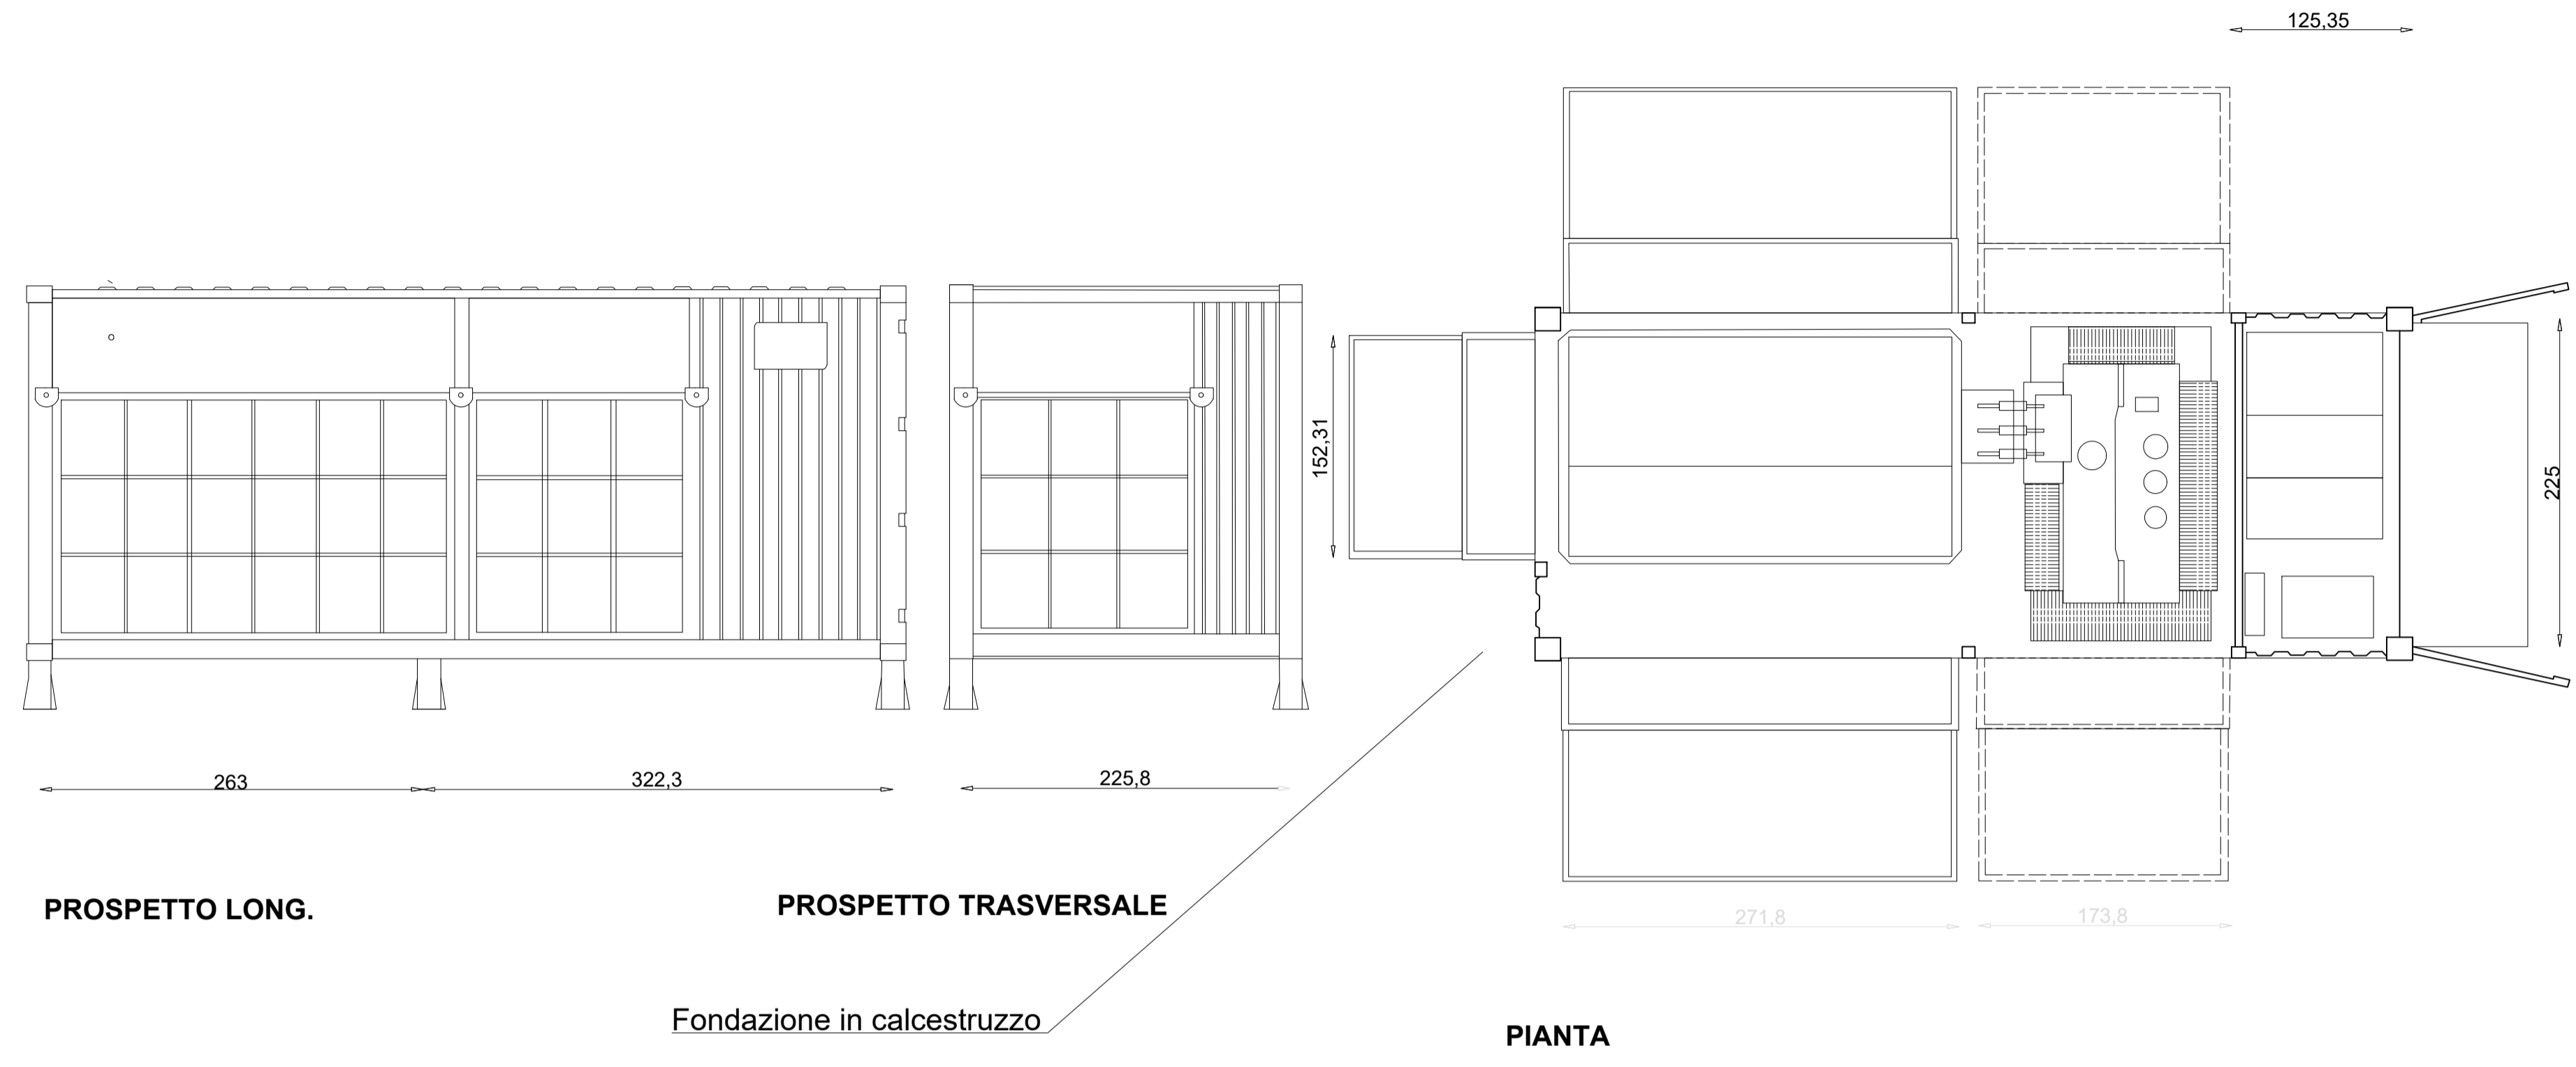

Costruzione, requisiti elettrici, fisici e meccanici:	CEI 20-13 IEC 60502
Non propagazione della fiamma:	EN 60332-1-2
Misura delle scariche parziali:	CEI 20-16 IEC 60885-3
Gas corrosivi o alogenidrici:	EN 50267-2-1

