

REGIONE ABRUZZO
COMUNE DI FURCI
 Provincia di Chieti



loc. Morge

REALIZZAZIONE E GESTIONE DI UN IMPIANTO FOTOVOLTAICO DELLA POTENZA NOMINALE DI 53.69 MW CON RELATIVE OPERE DI CONNESSIONE ALLA RETE ELETTRICA NAZIONALE


PROGETTISTA RESPONSABILE
Expand
 - Salerno -
 Direttore Tecnico
 ing. Teodoro Bottiglieri

PROGETTO
finPOWER
 Studio Tecnico
 geom. Benedetto Cuorpo

PROGETTO DEFINITIVO
SCHEMA ELETTRICO CABINA GENERALE

| | | | |
|----------|--------------------------|-----------|----------------|
| PROGETTO | PROGETTISTA RESPONSABILE | DATA | gennaio 2023 |
| OGGETTO | | Varie | |
| | | AD | |
| | | elaborato | E_2.3.1 |

SCHEMA UNIFILARE

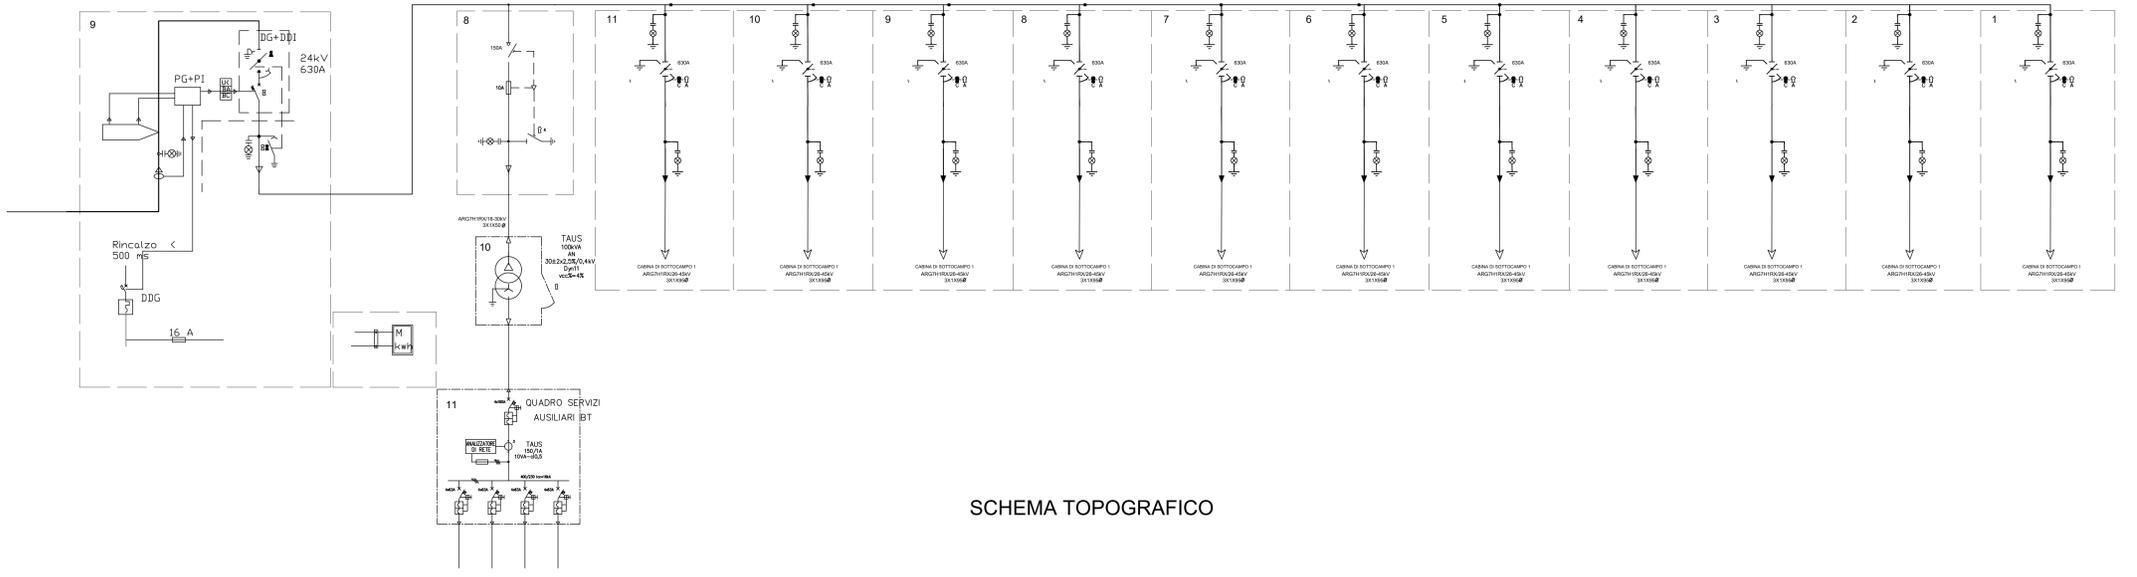

SCHEMA TOPOGRAFICO

