

REGIONE ABRUZZO
COMUNE DI FURCI
 Provincia di Chieti



loc. Morge

REALIZZAZIONE E GESTIONE DI UN IMPIANTO FOTOVOLTAICO DELLA POTENZA NOMINALE DI 53.69 MW CON RELATIVE OPERE DI CONNESSIONE ALLA RETE ELETTRICA NAZIONALE

PROGETTISTA: **Expand** - Salerno
 STUDIO TECNICO: **POWER** - Salerno

PROPRIO: **soc. ARAN 1 srl**
 via Fratelli Ruspoli 8 00198 Roma

OGGETTO: **PROGETTO DEFINITIVO**
CARTA DELLE INTERFERENZE

data: Febbraio 2023
 elaborazione: F.4.1.f

Individuazione delle interferenze lungo il percorso del cavidotto di connessione


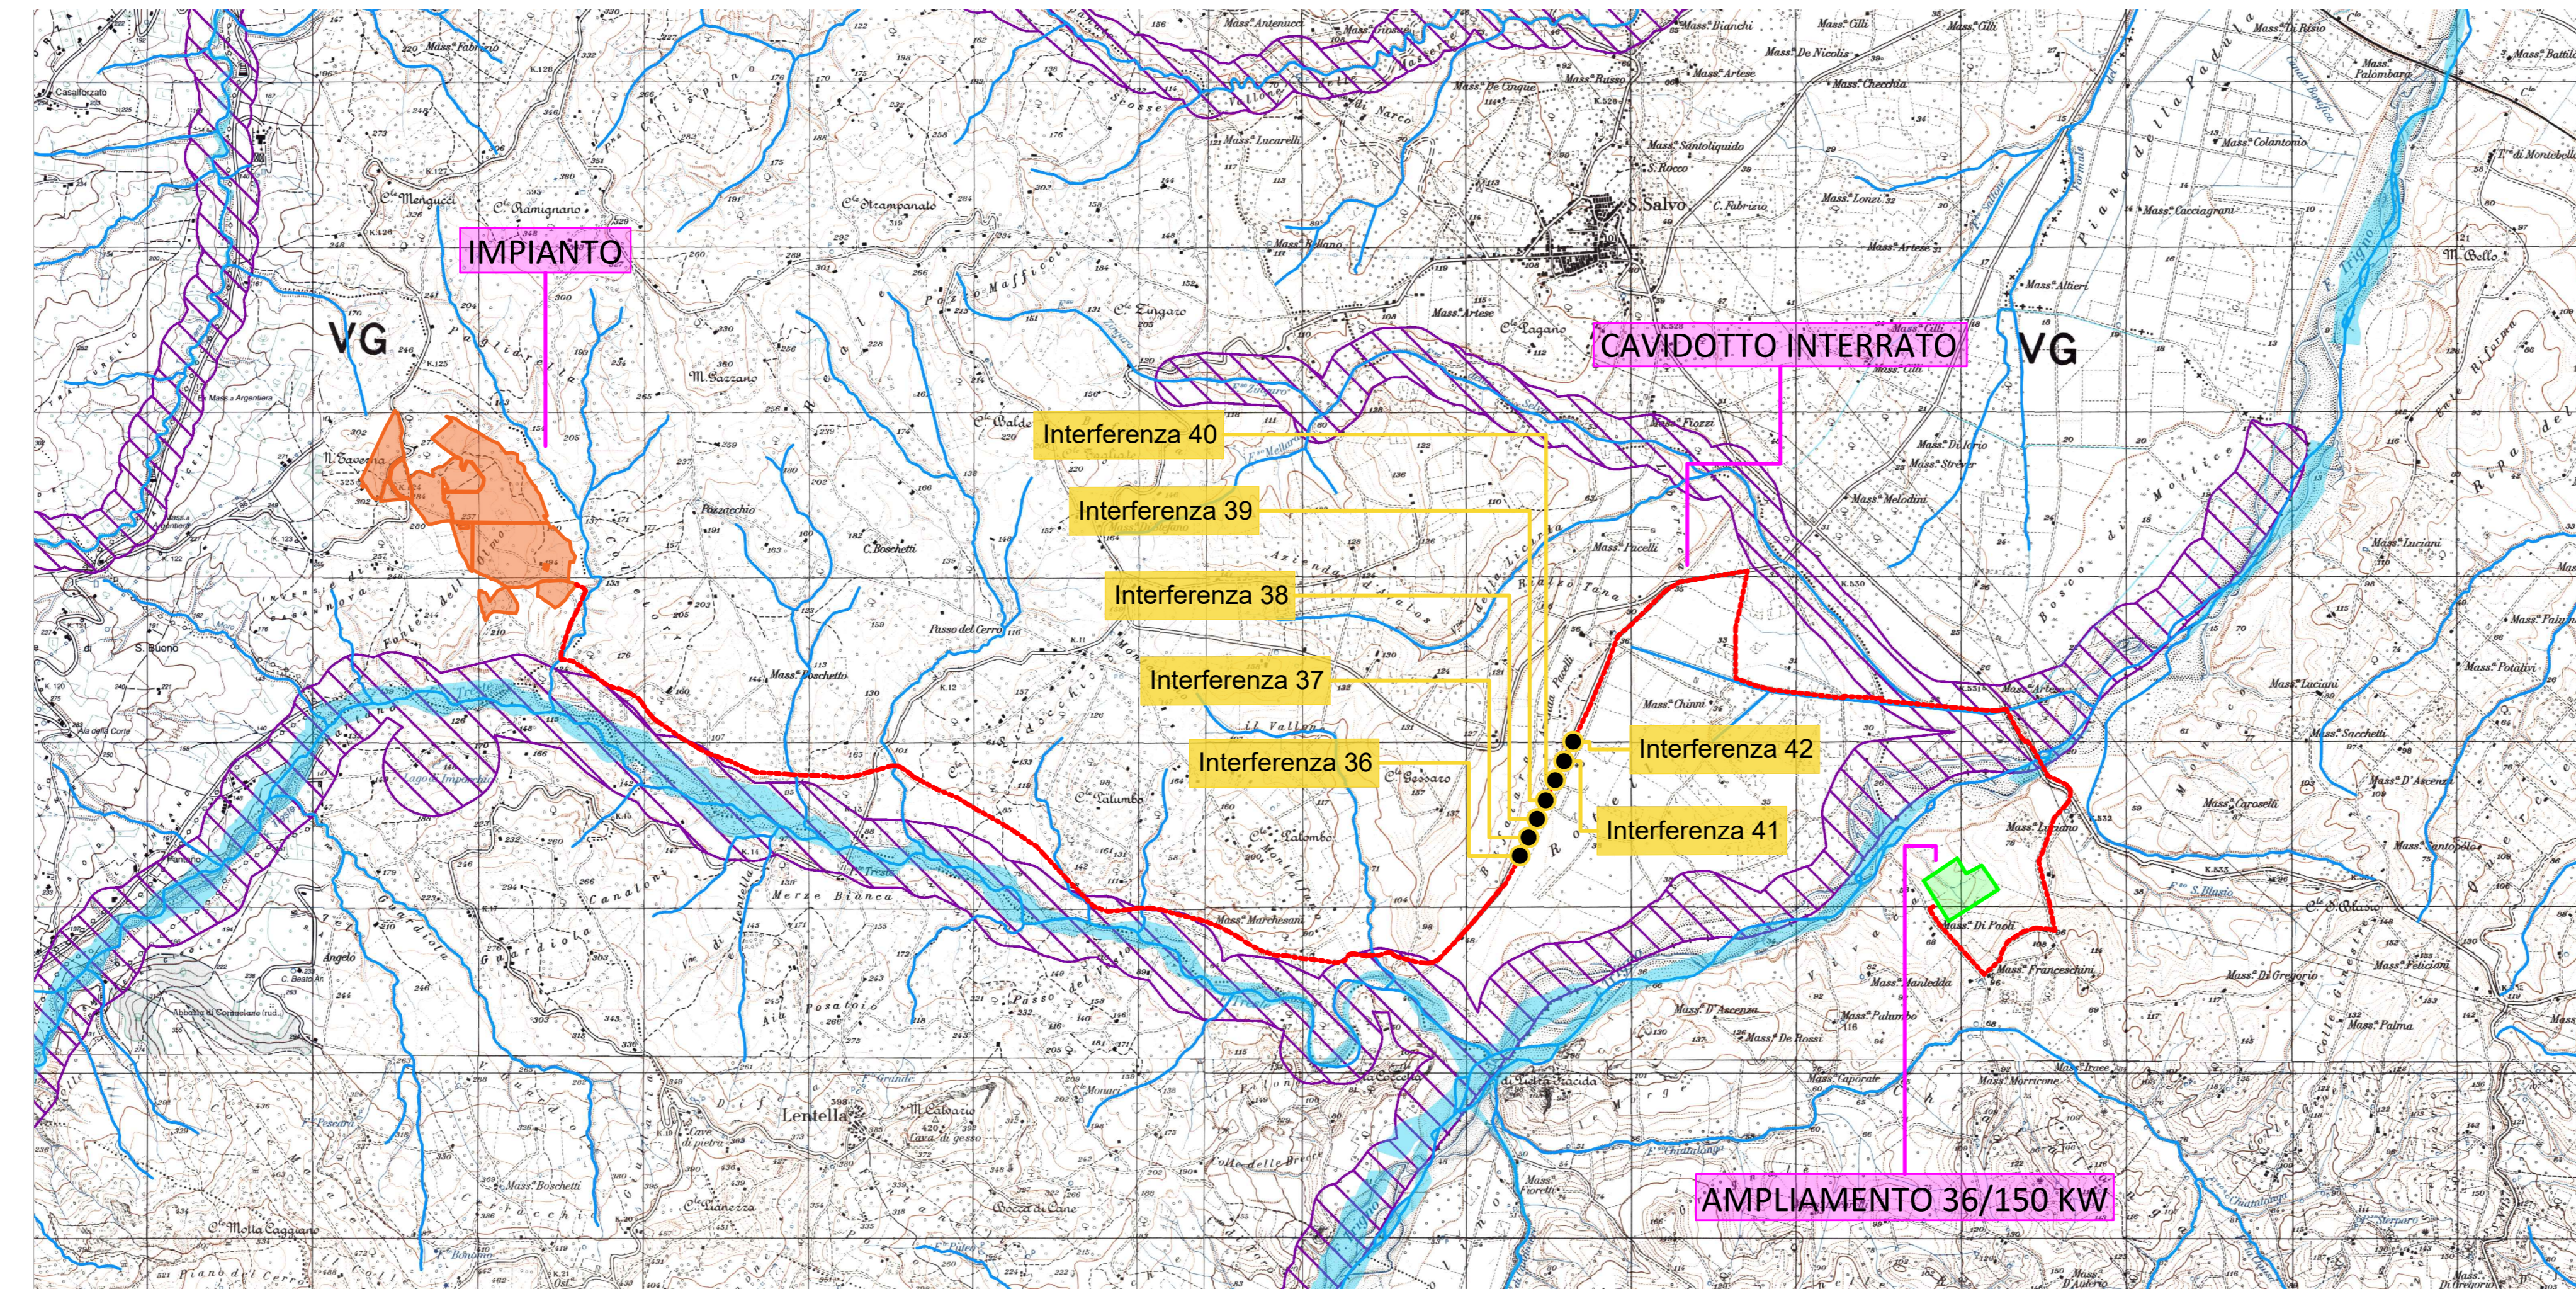



Foto - Interferenza 36



Inquadramento su CTR

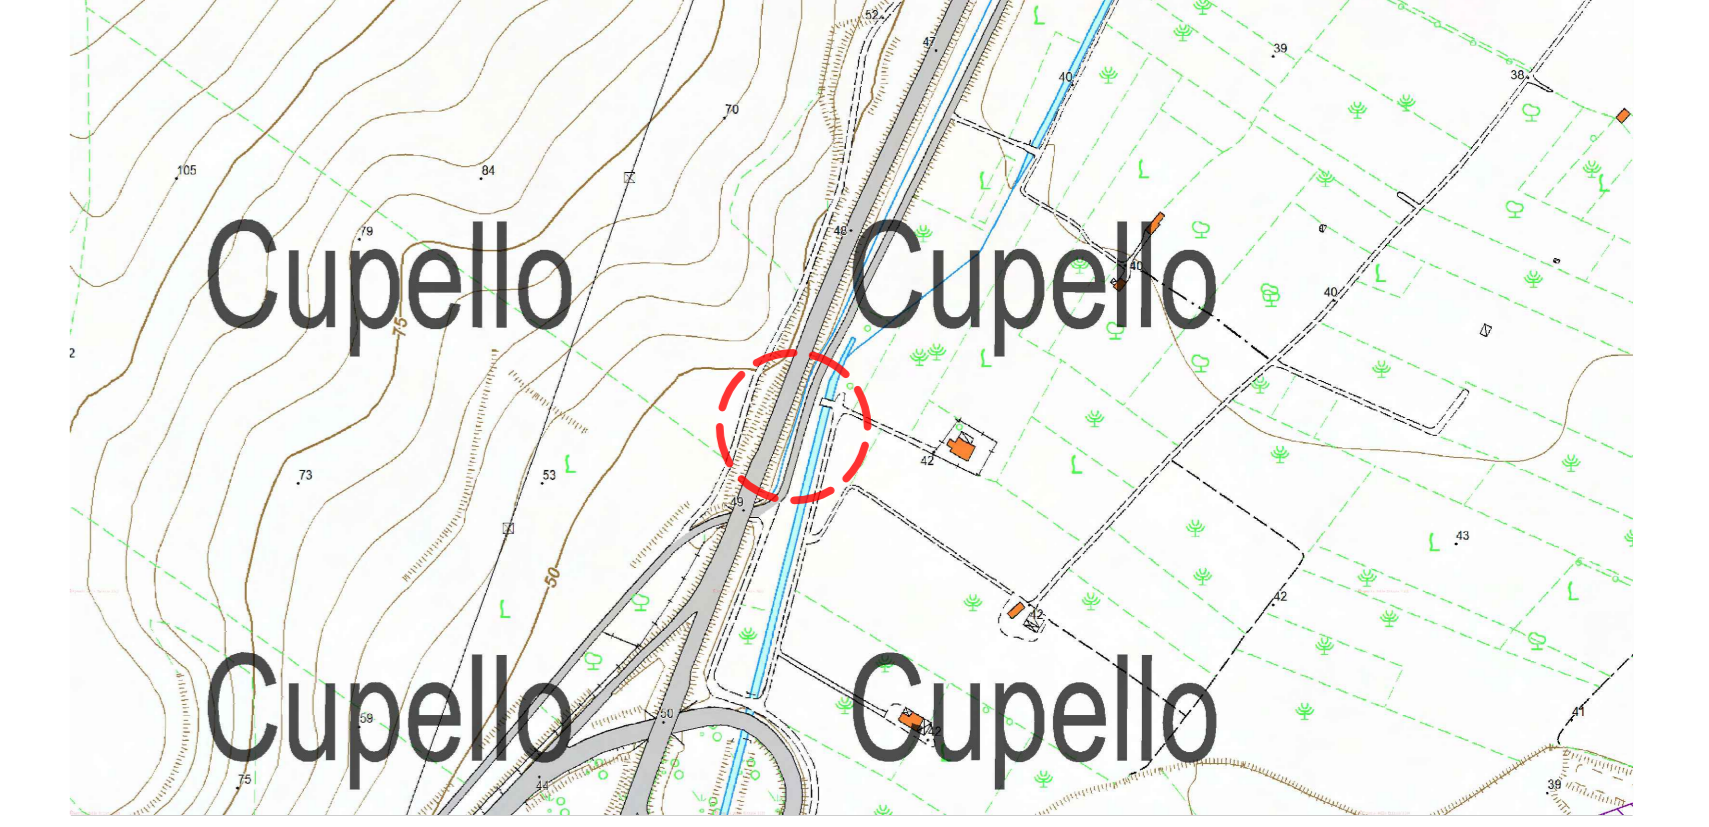

Ortofoto con vincolo

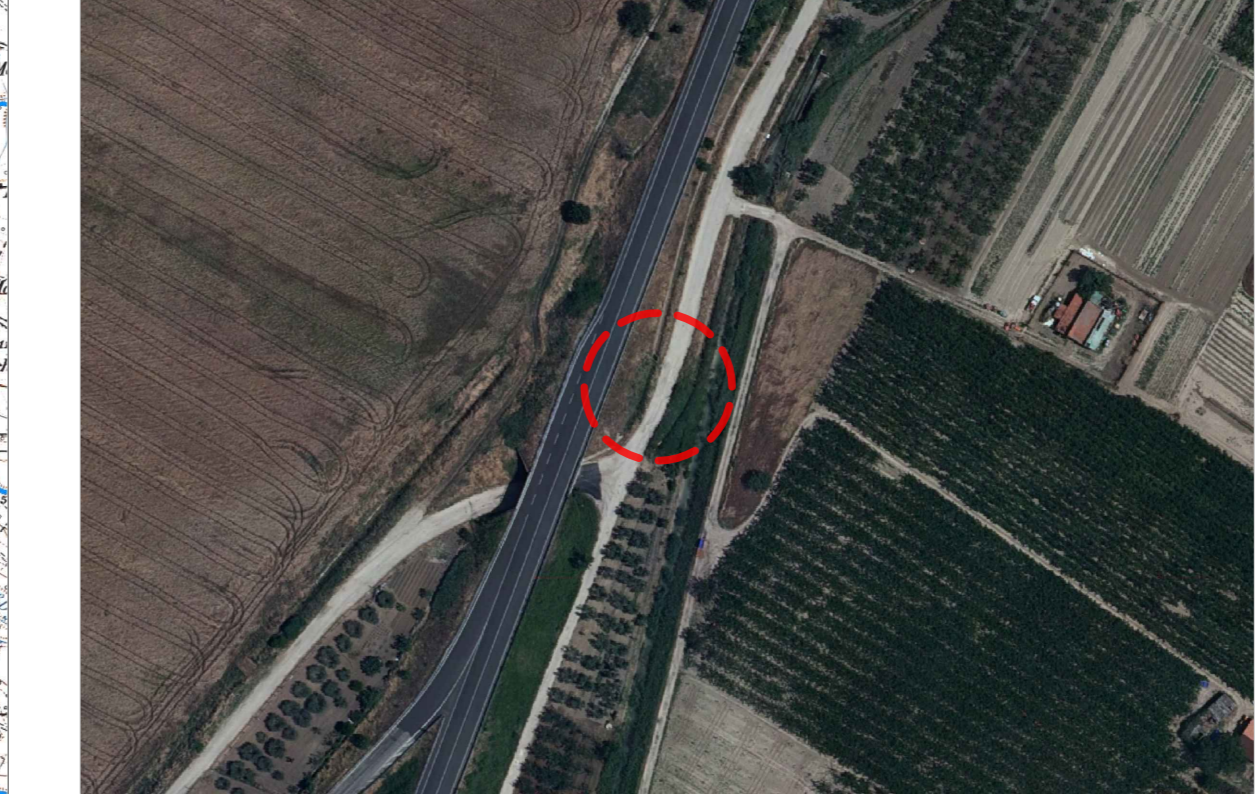

Pianta e sezione M' - Interferenza 36


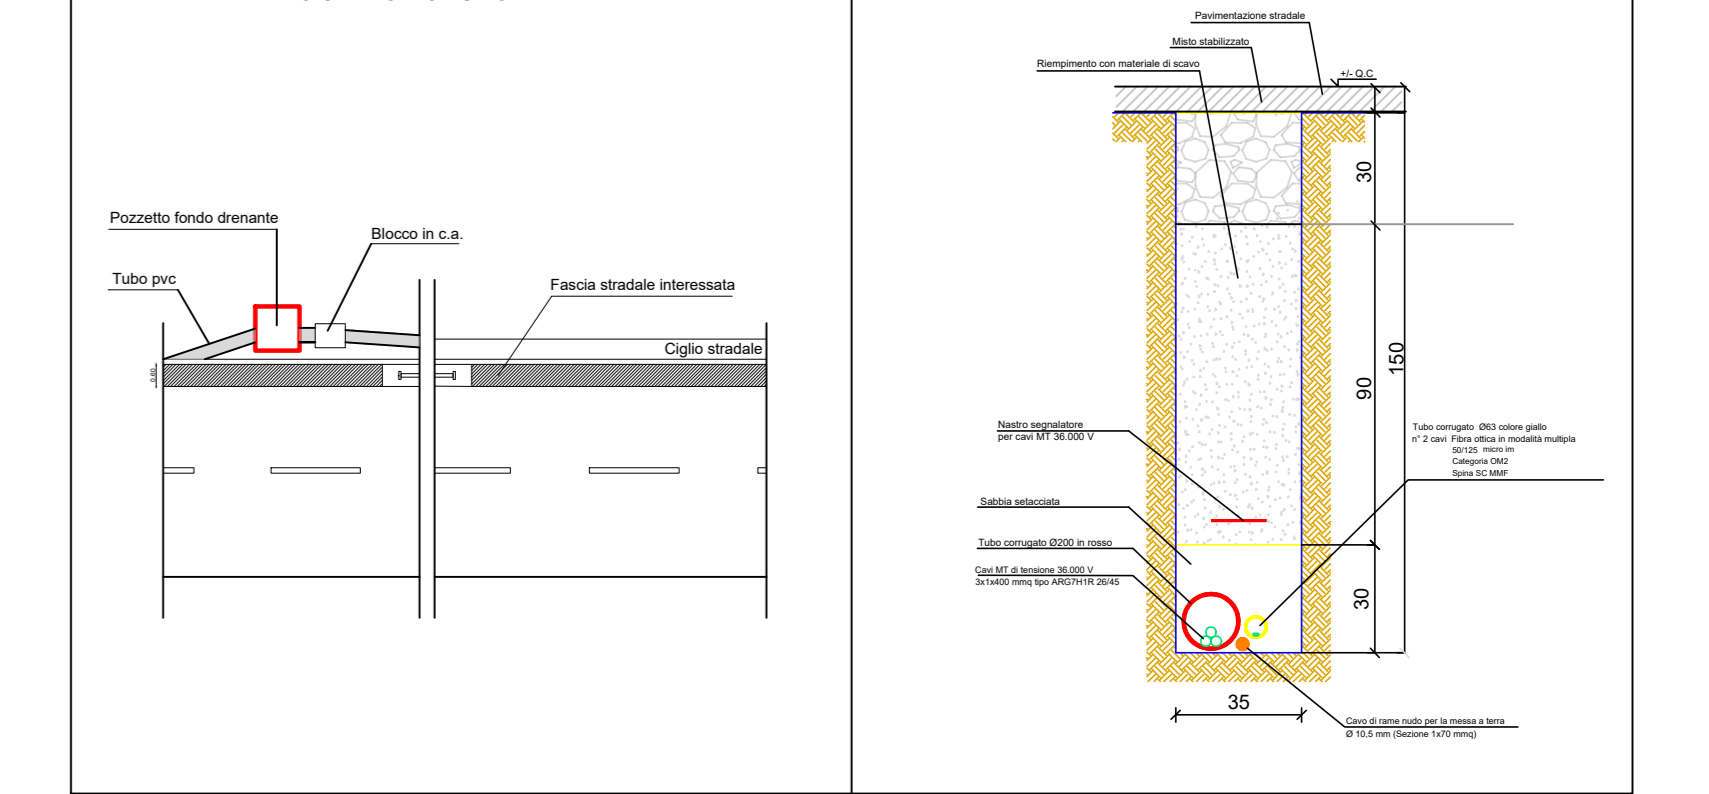



Foto - Interferenza 37



Inquadramento su CTR

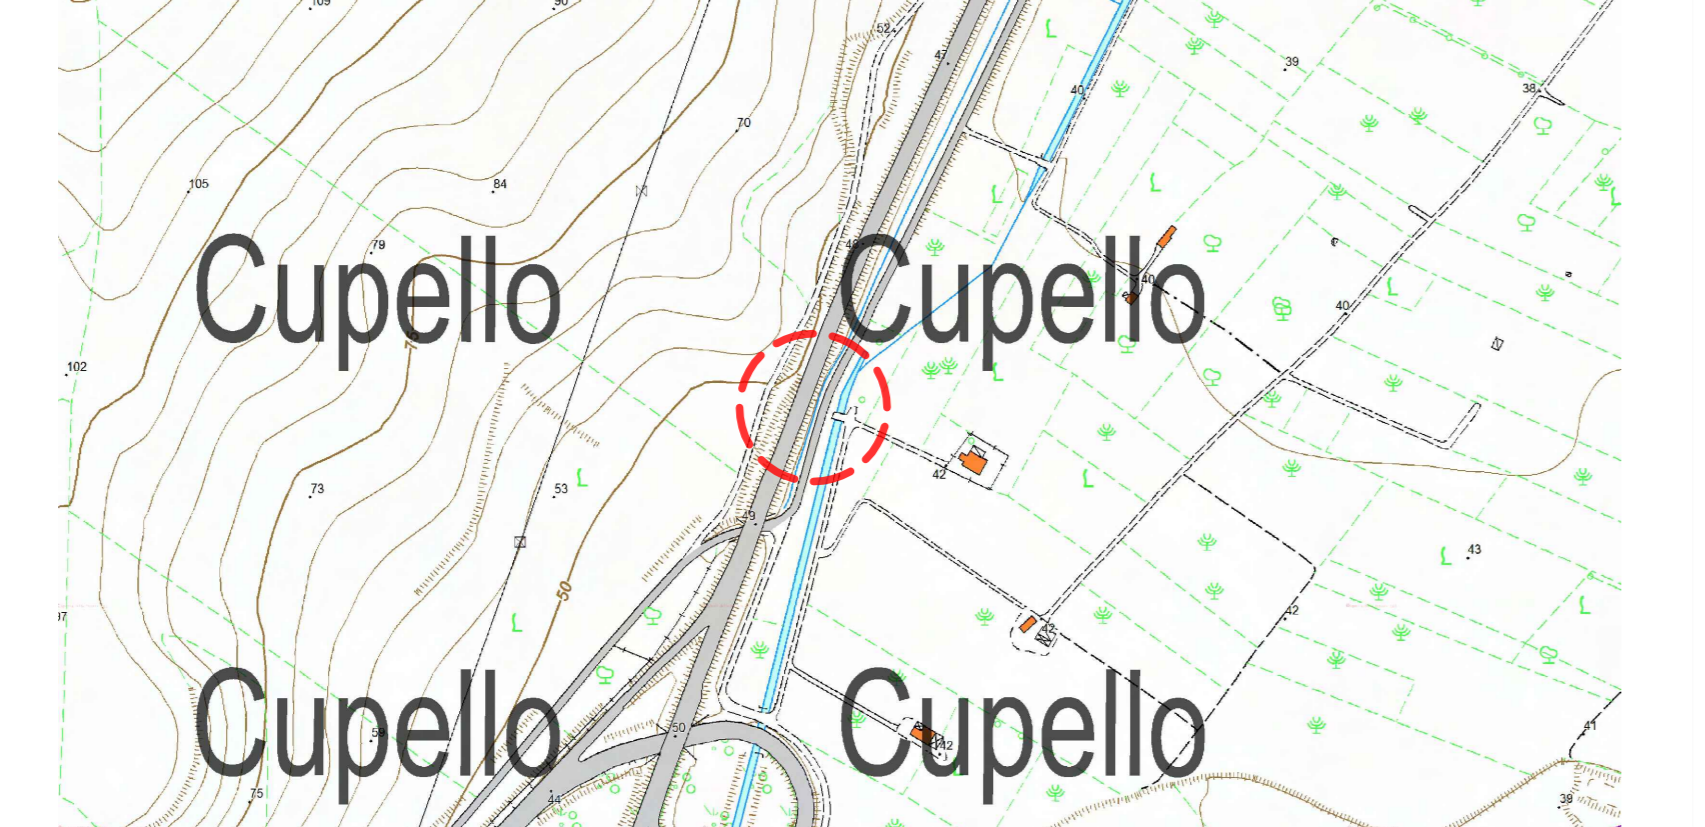

Ortofoto con vincolo

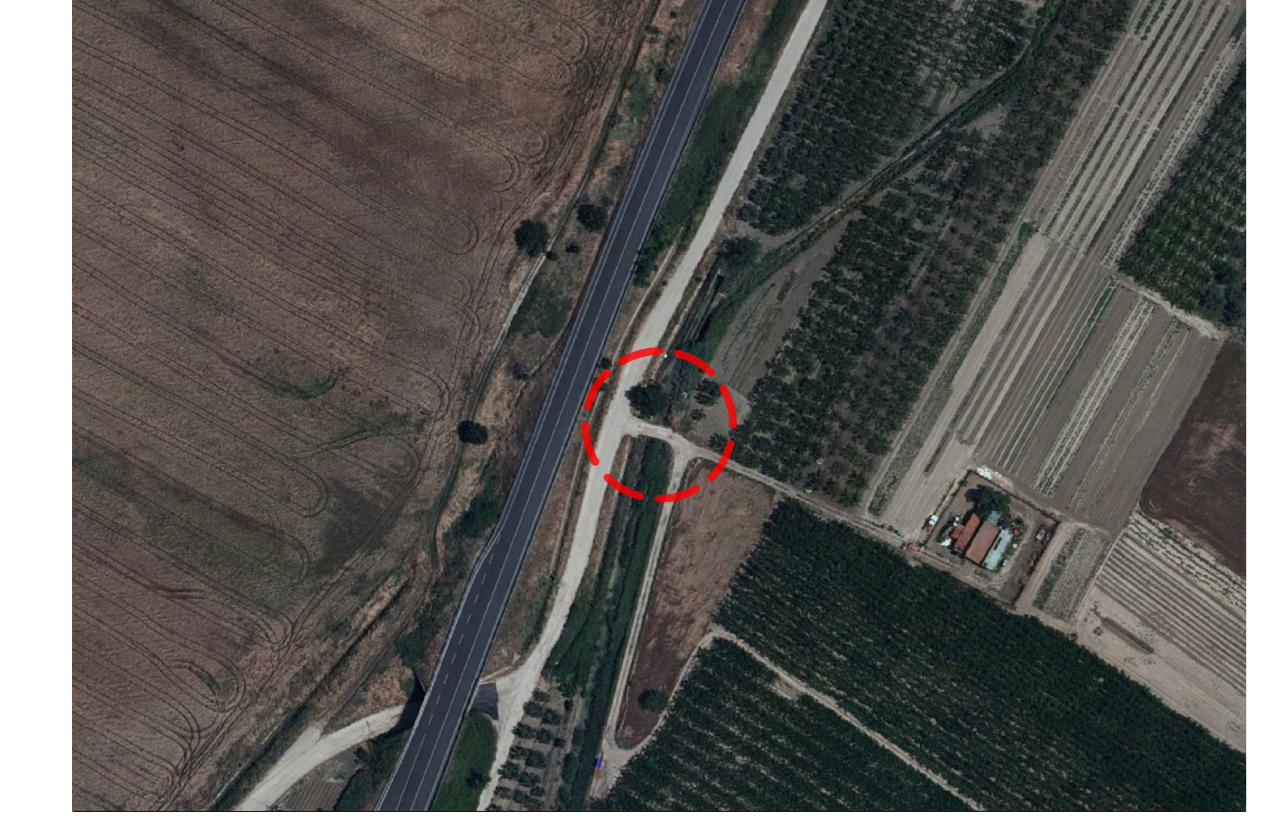

Pianta e sezione N' - Interferenza 37


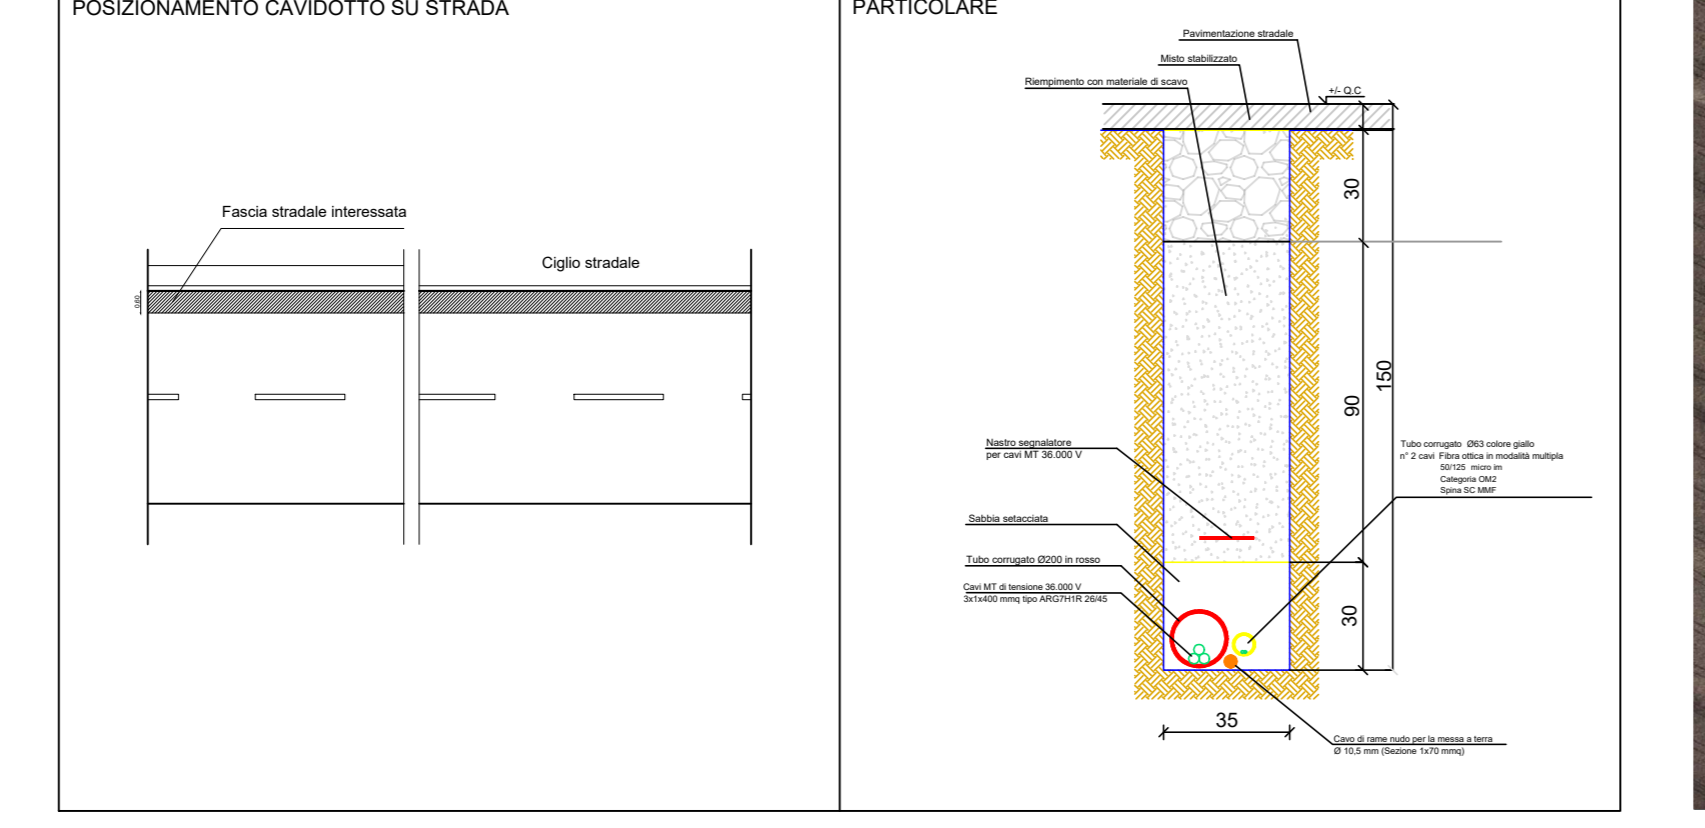



Foto - Interferenza 38



Inquadramento su CTR

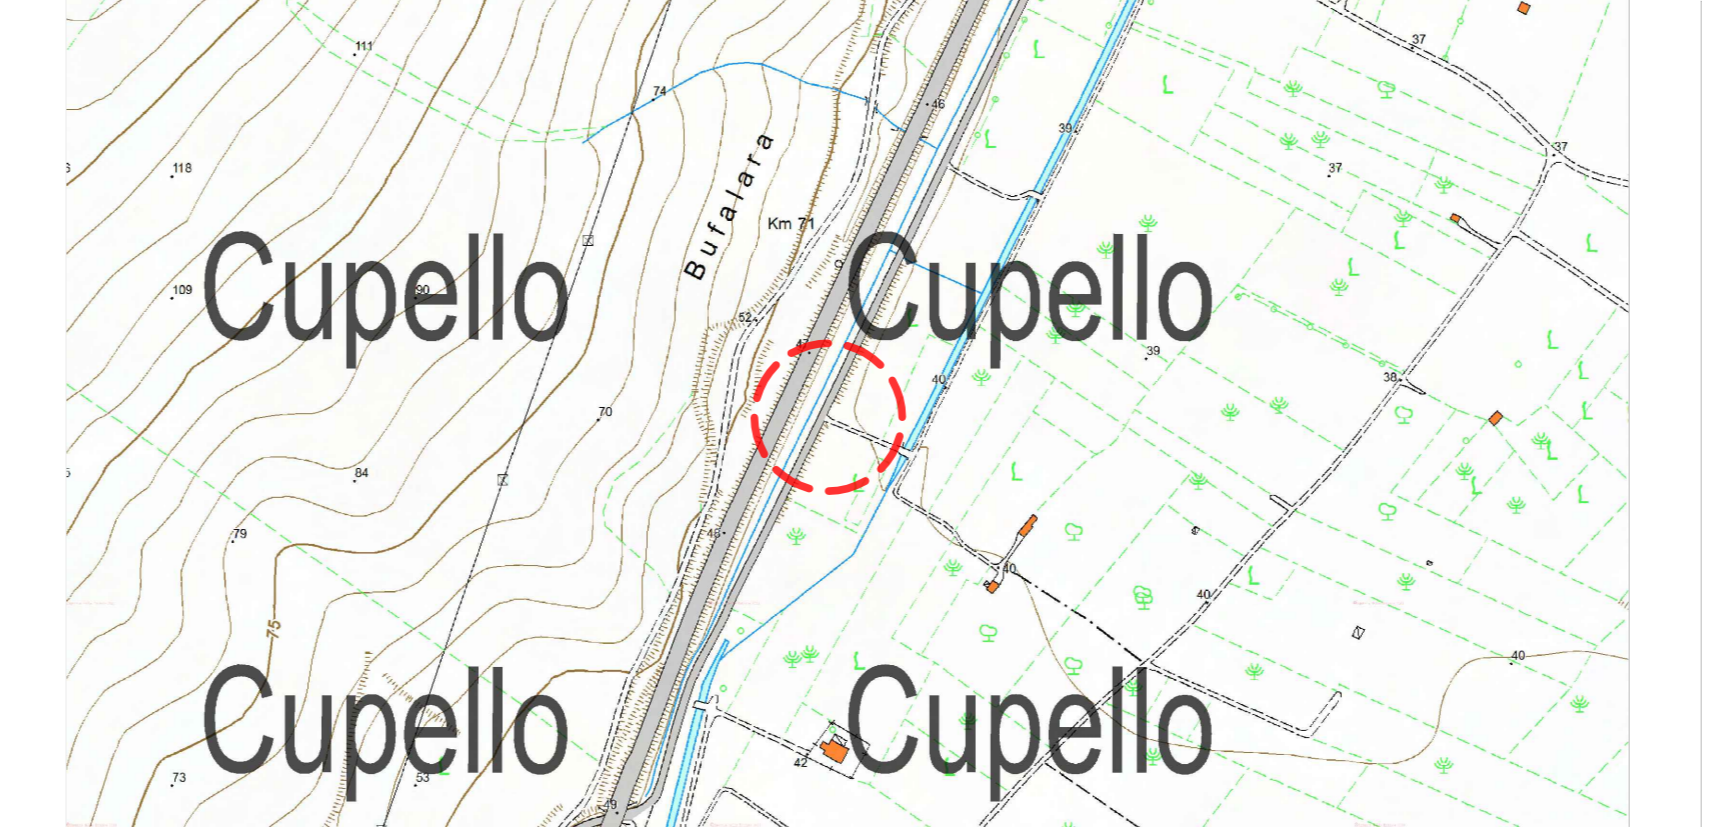

Ortofoto con vincolo

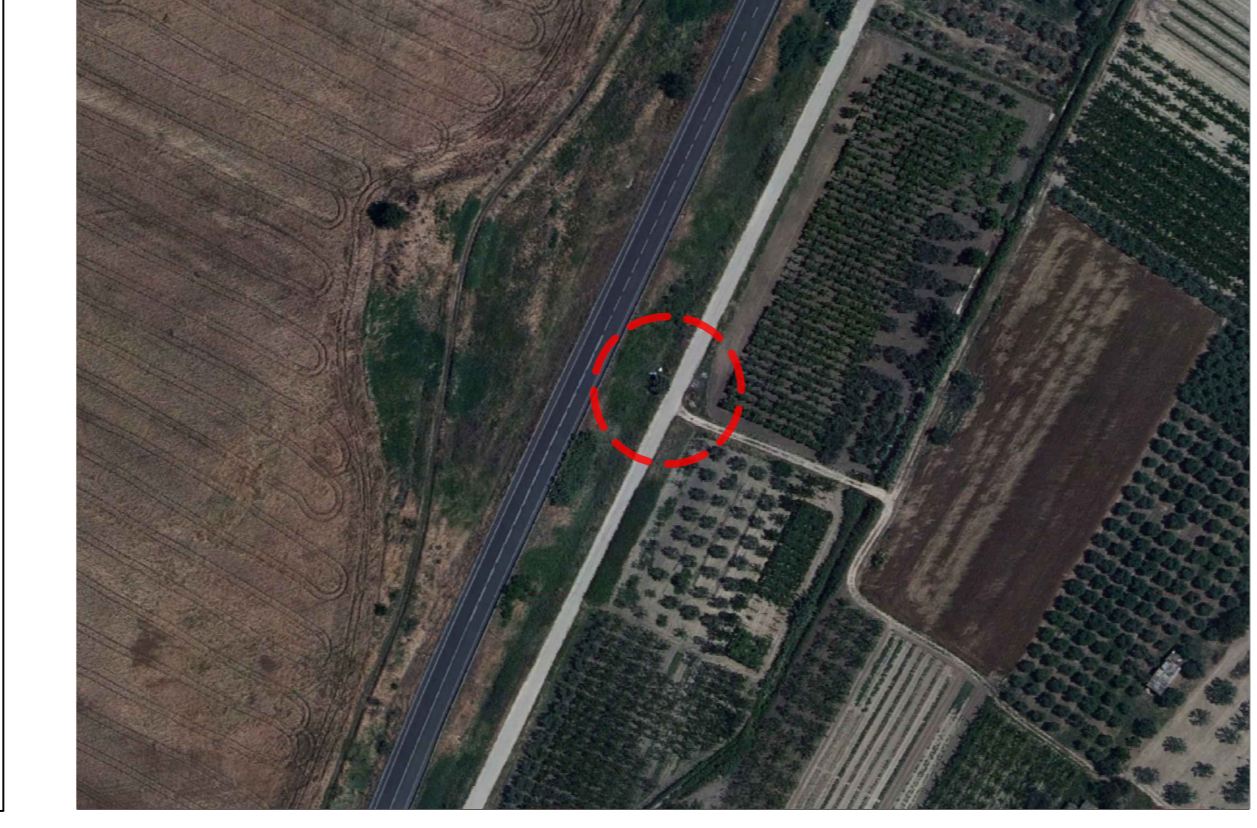

Pianta e sezione O' - Interferenza 38


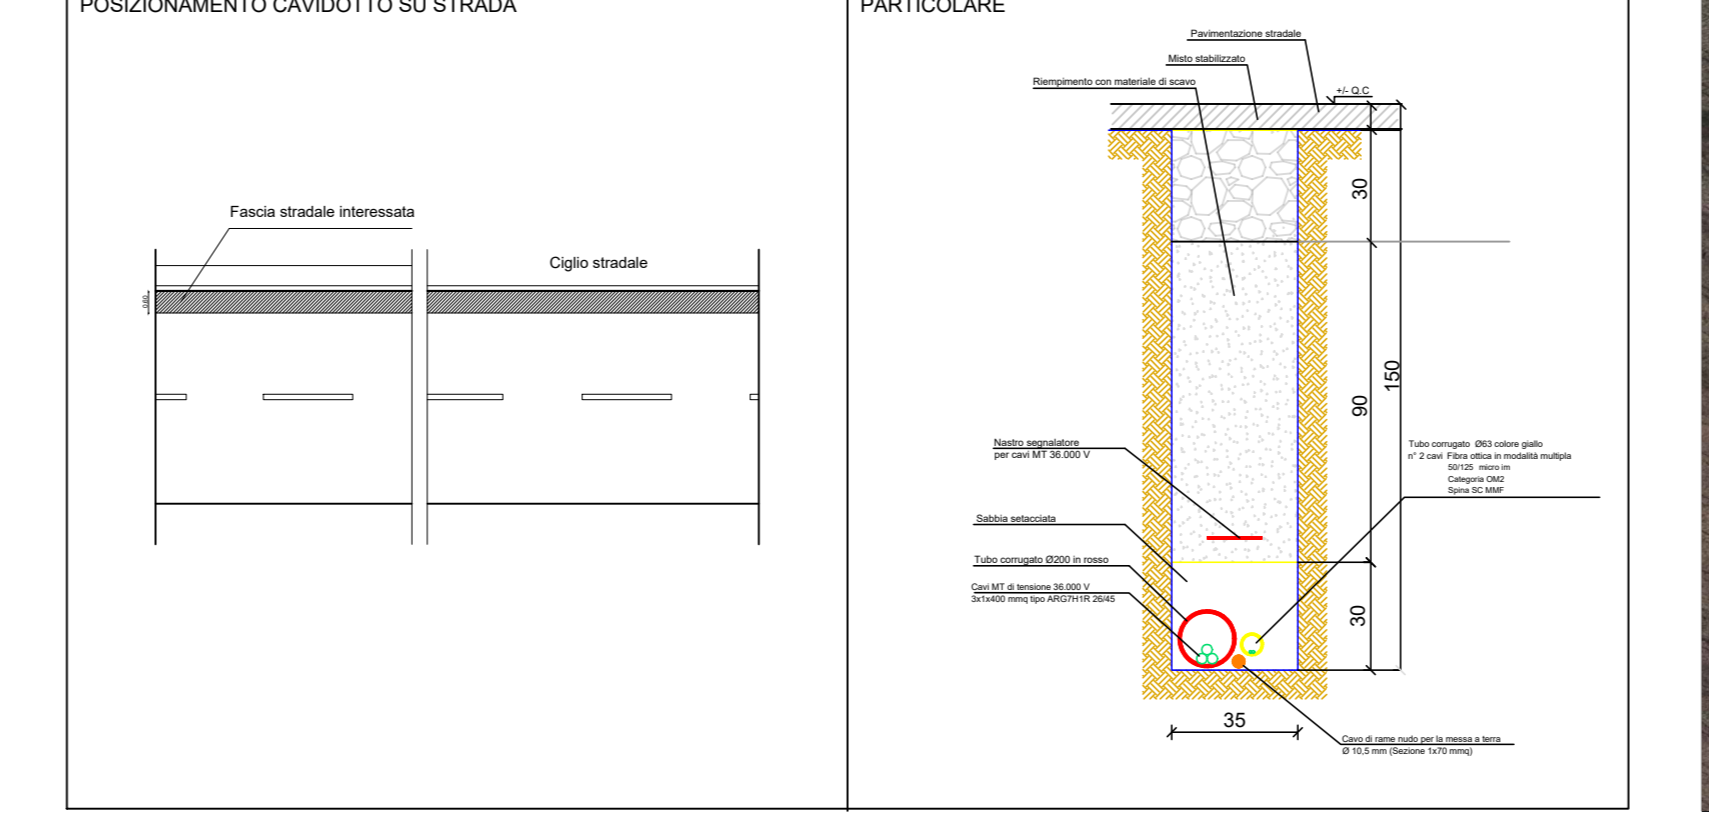



Foto - Interferenza 39



Inquadramento su CTR

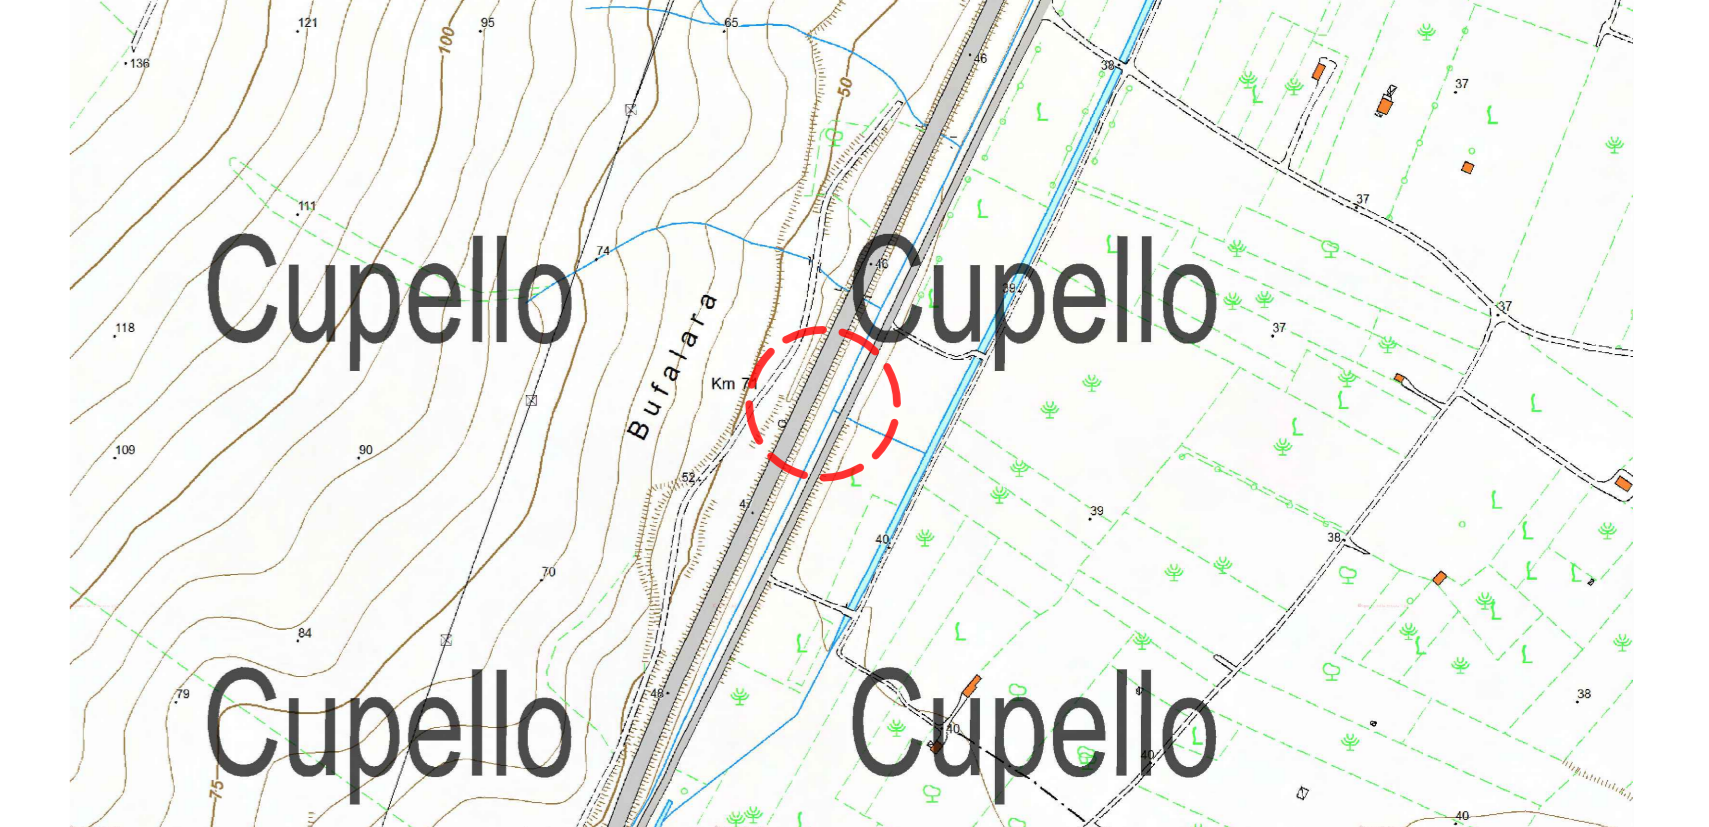

Ortofoto con vincolo

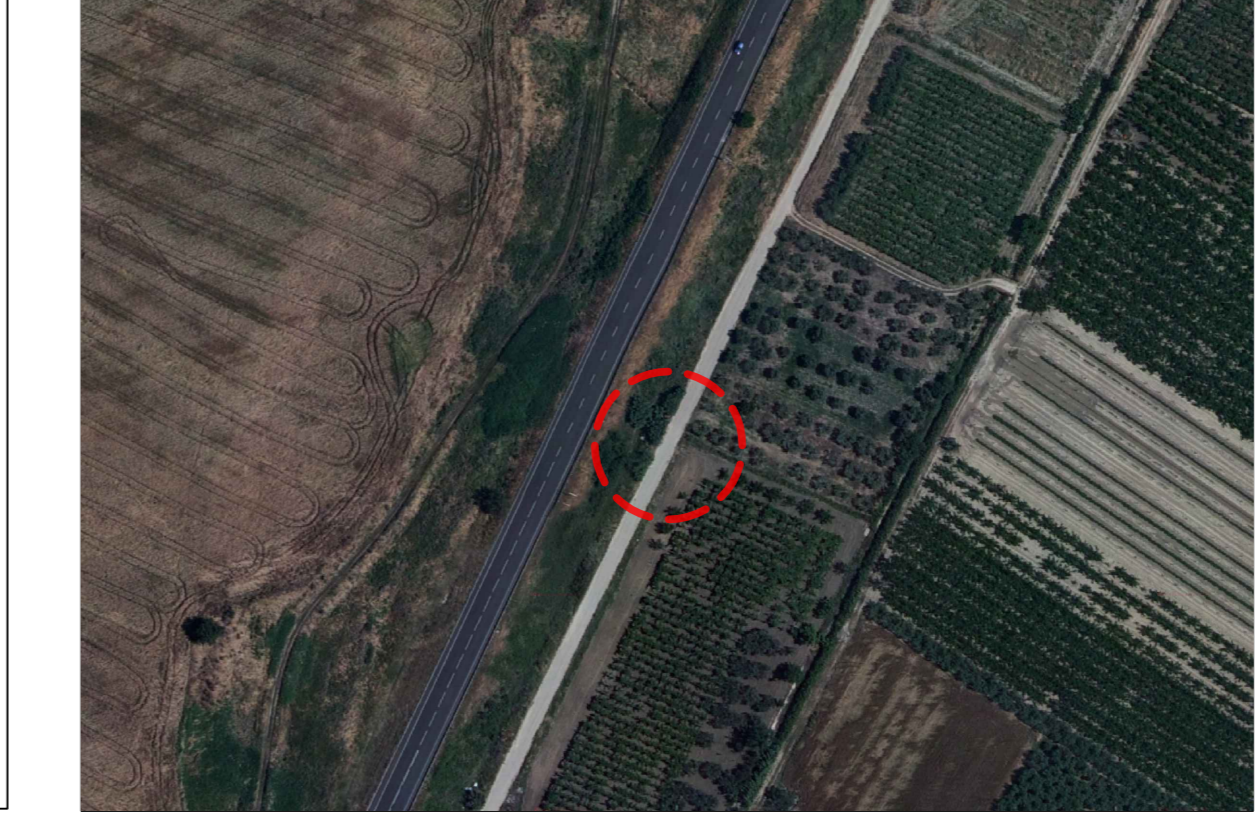

Pianta e sezione P' - Interferenza 39



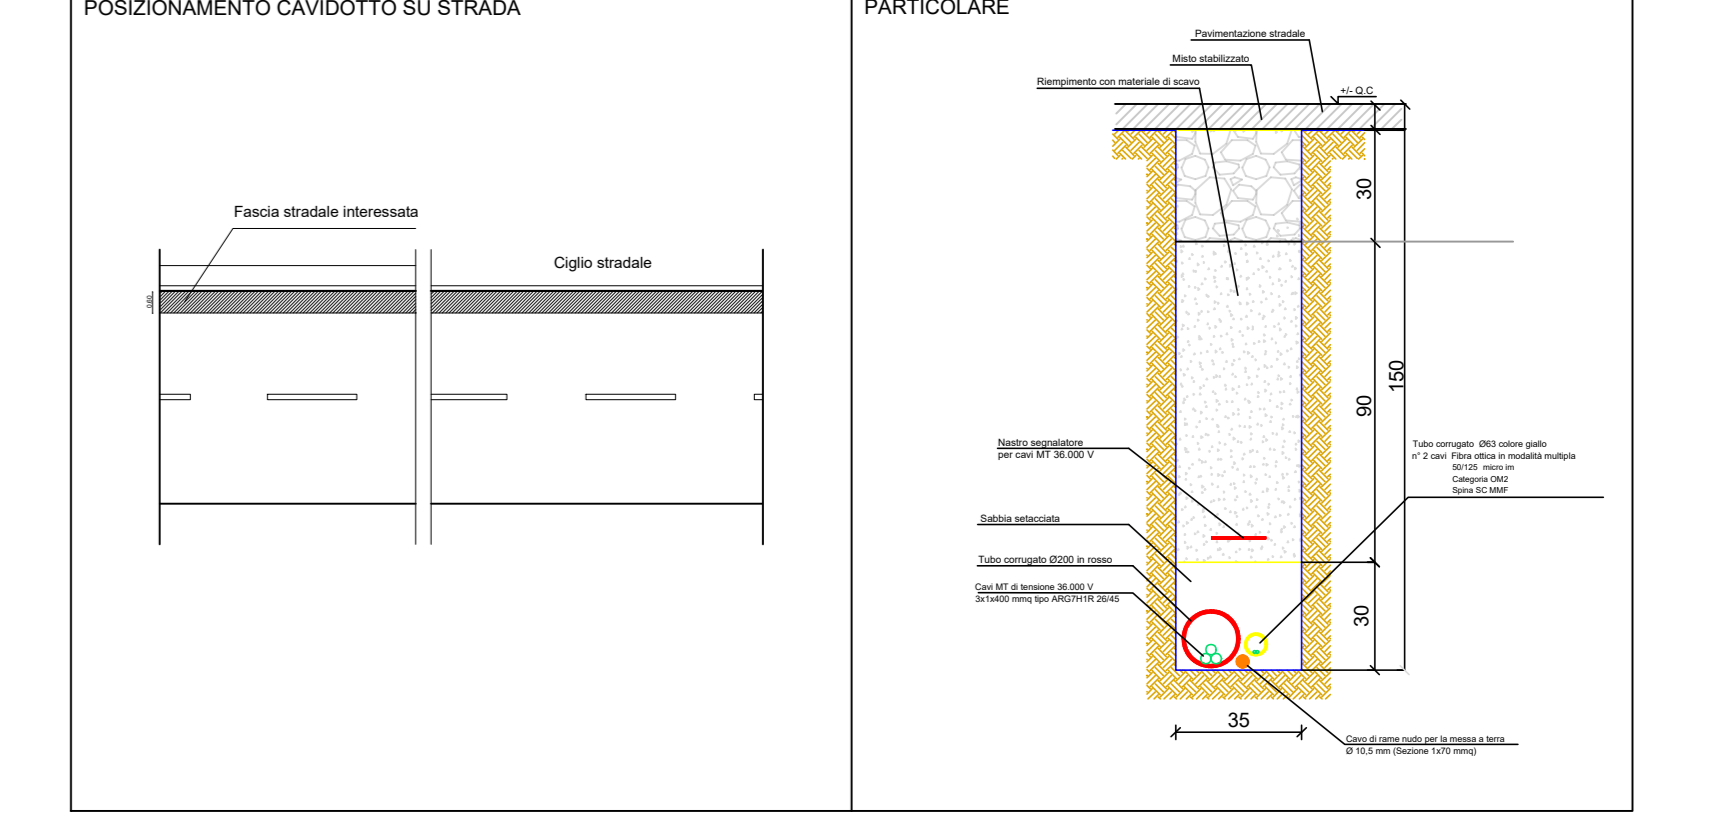



Foto - Interferenza 40

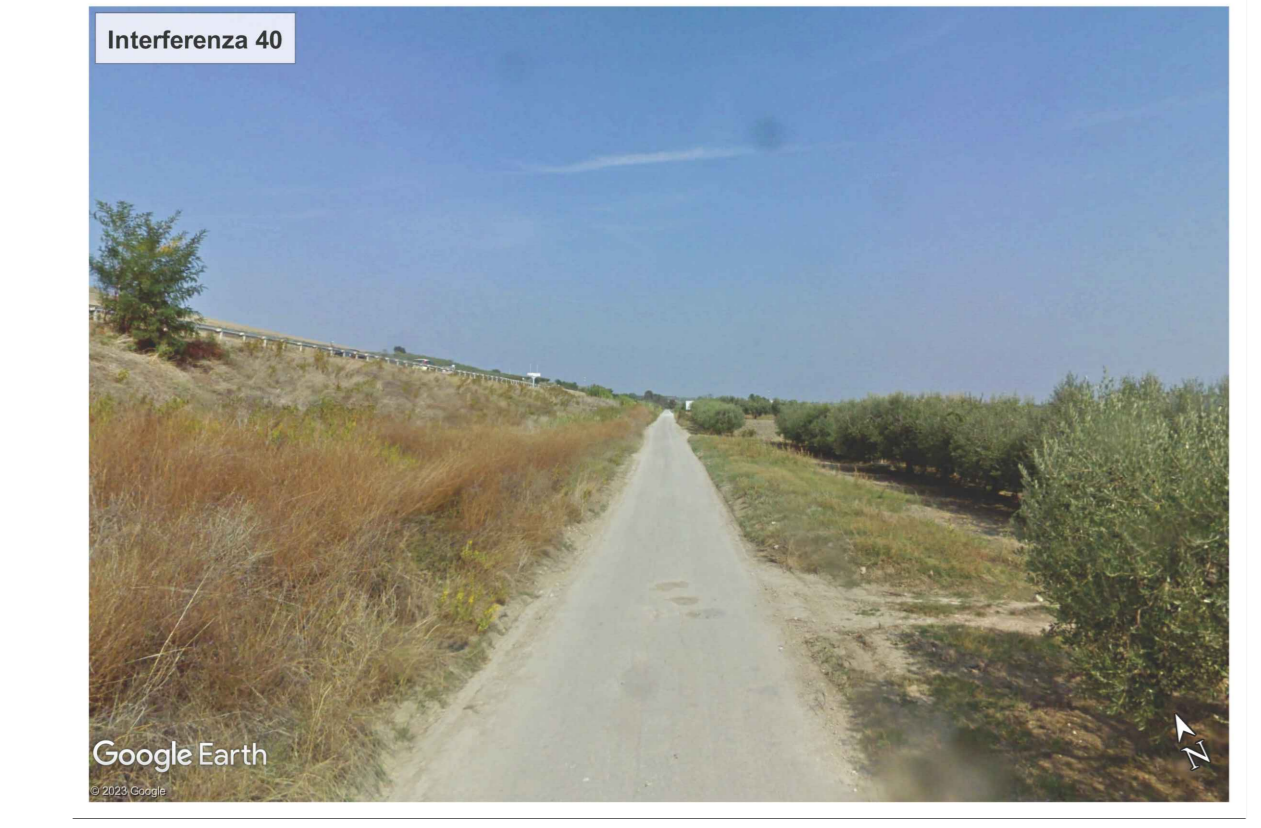

Inquadramento su CTR

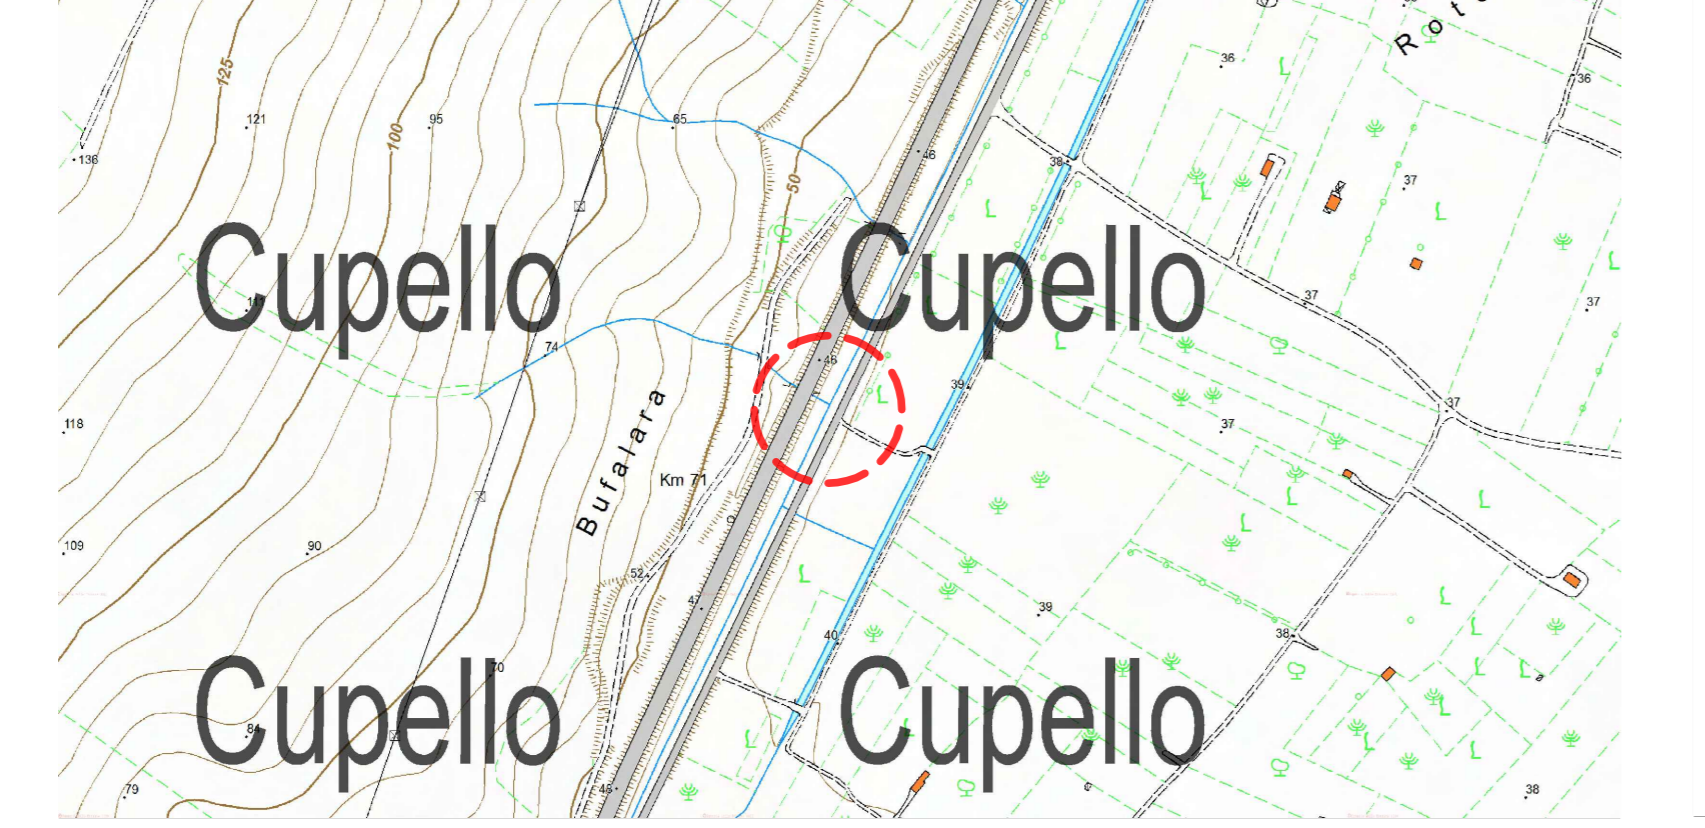

Ortofoto con vincolo

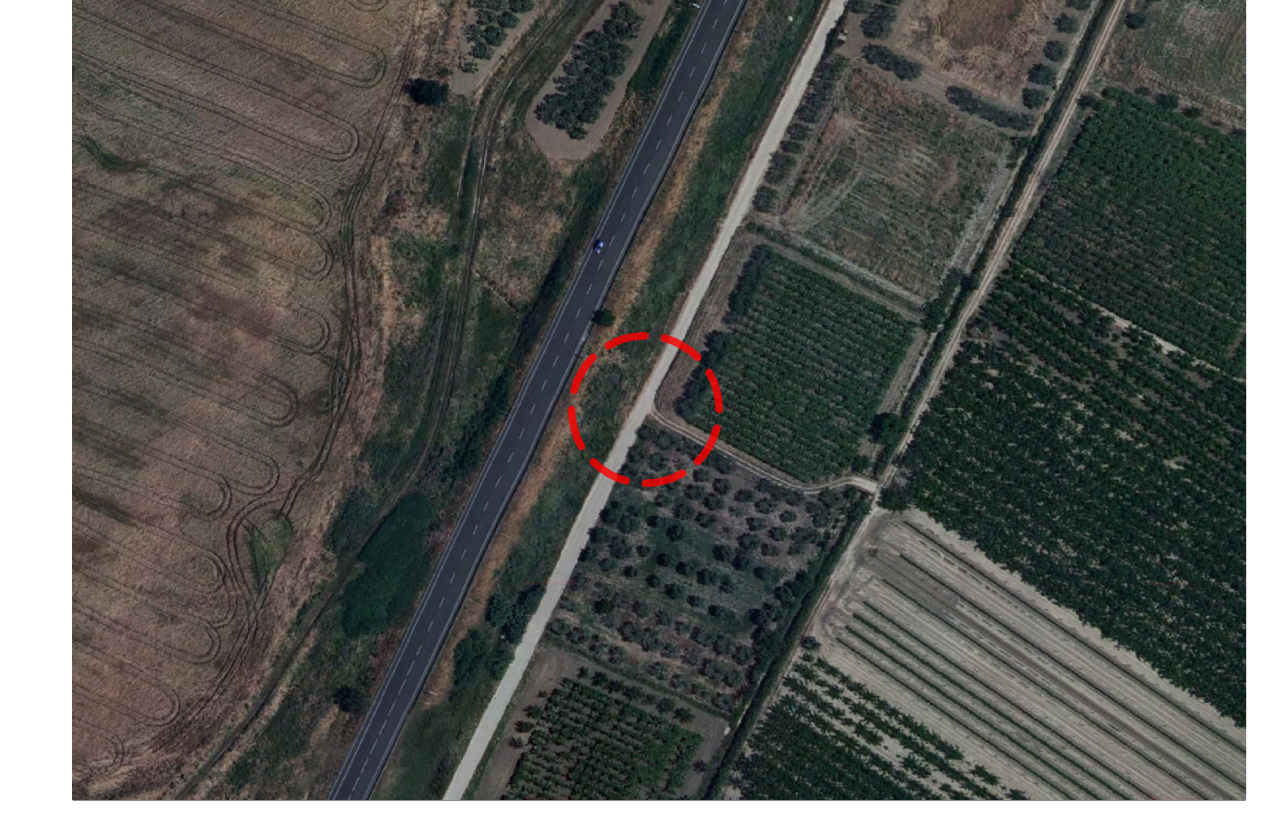

Pianta e sezione Q' - Interferenza 40



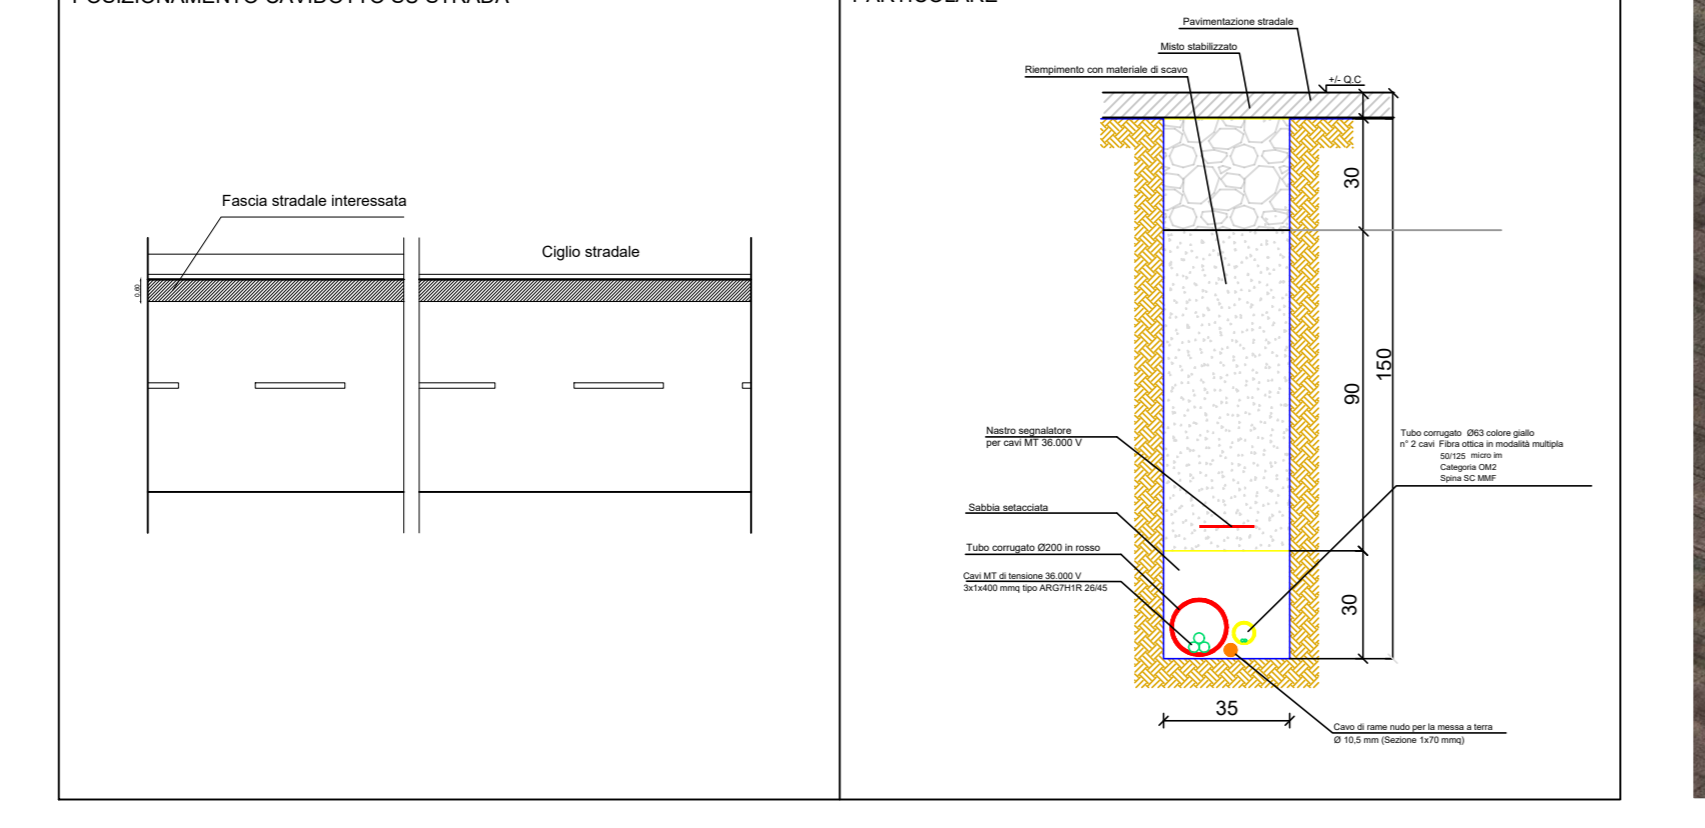



Foto - Interferenza 41

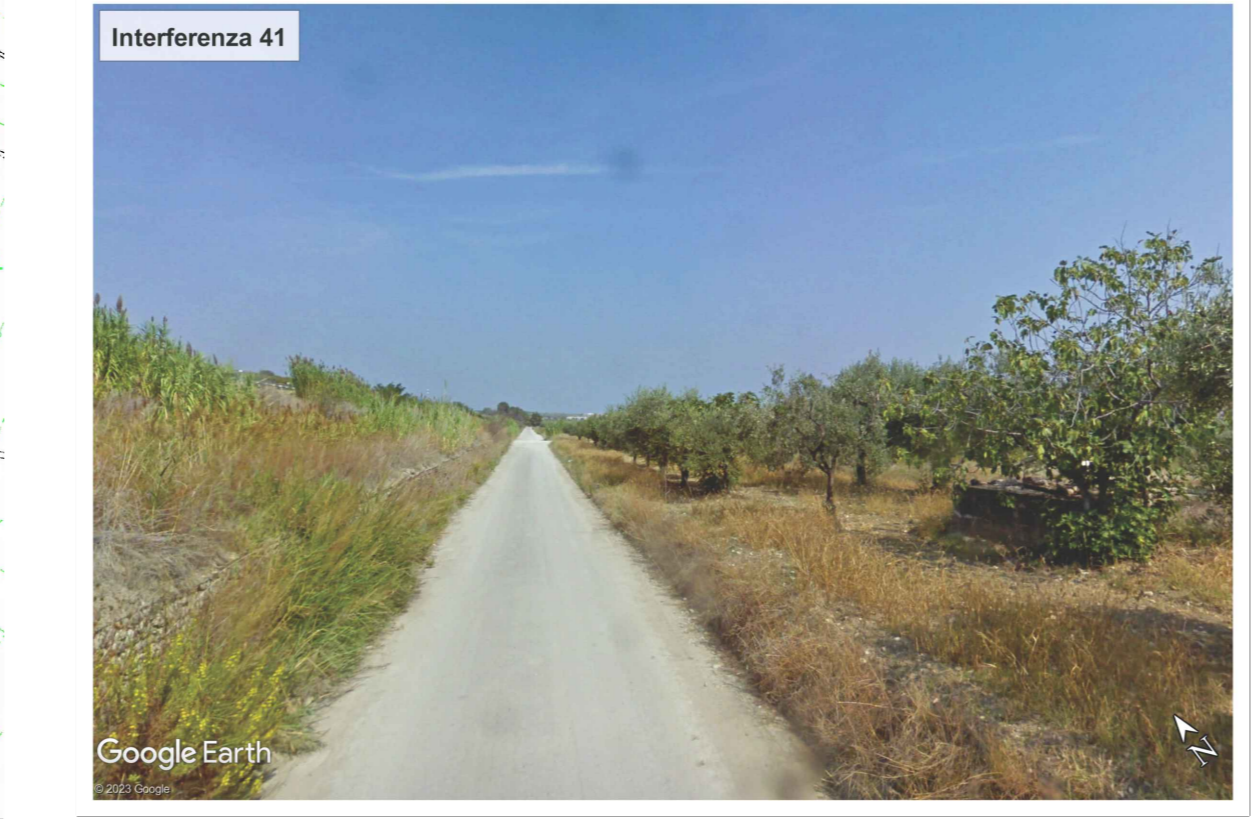

Inquadramento su CTR

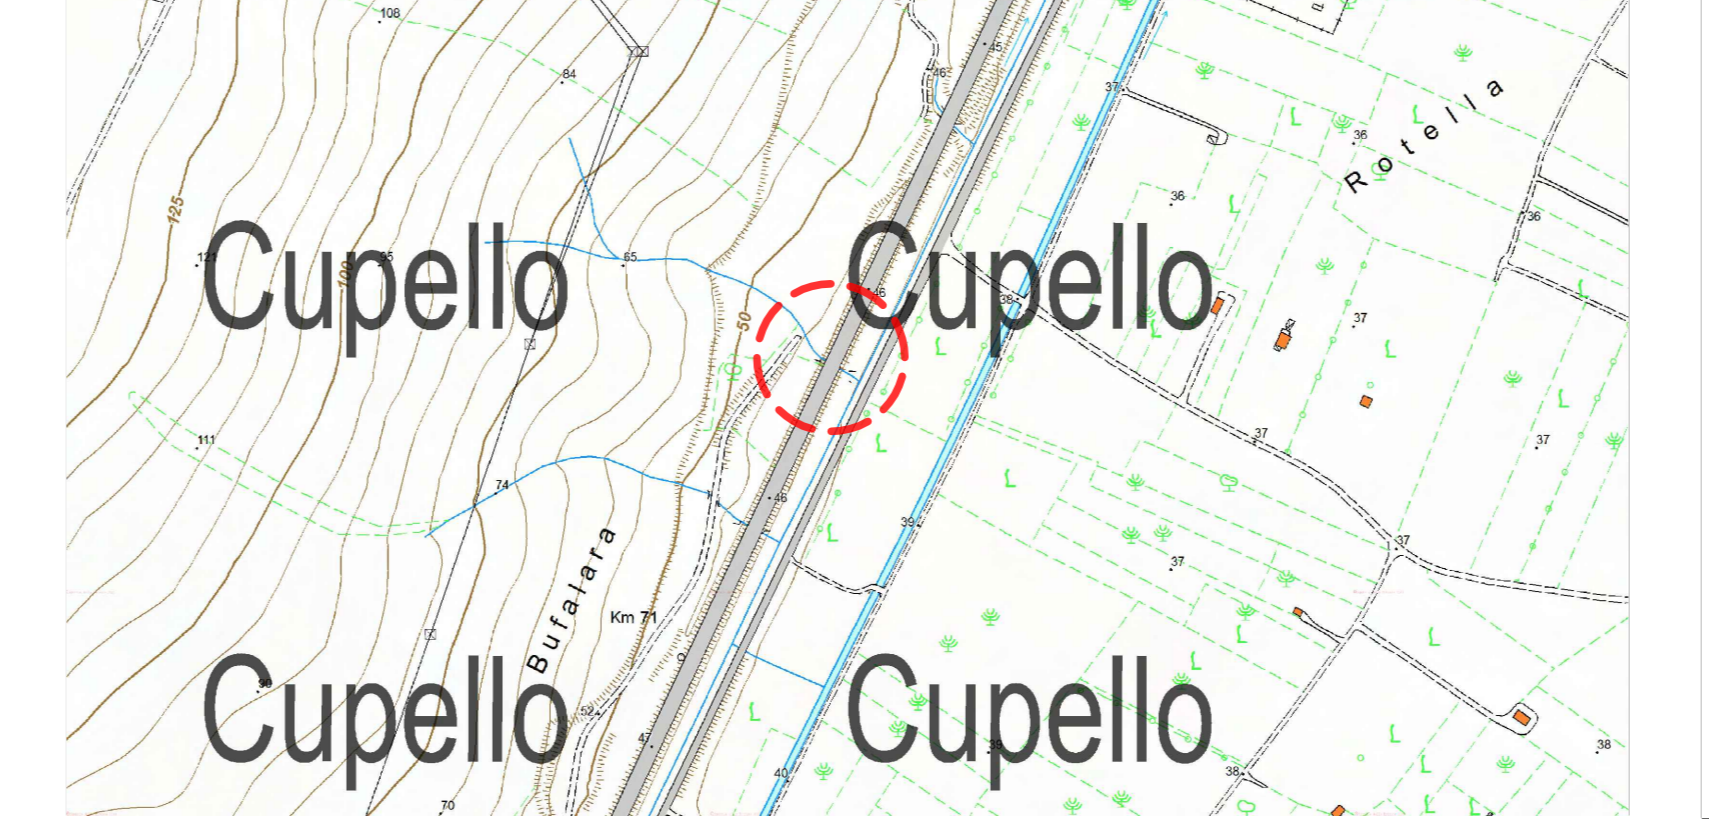

Ortofoto con vincolo

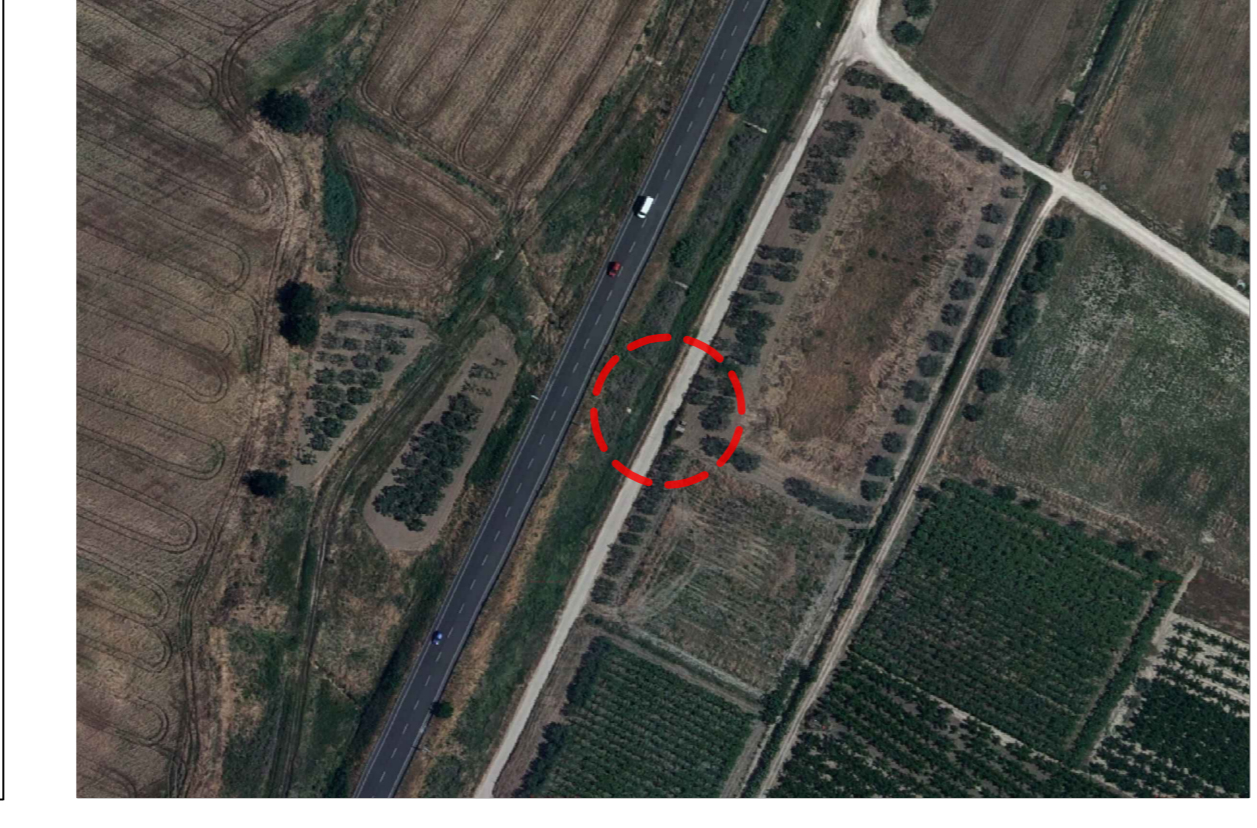

Pianta e sezione R' - Interferenza 41


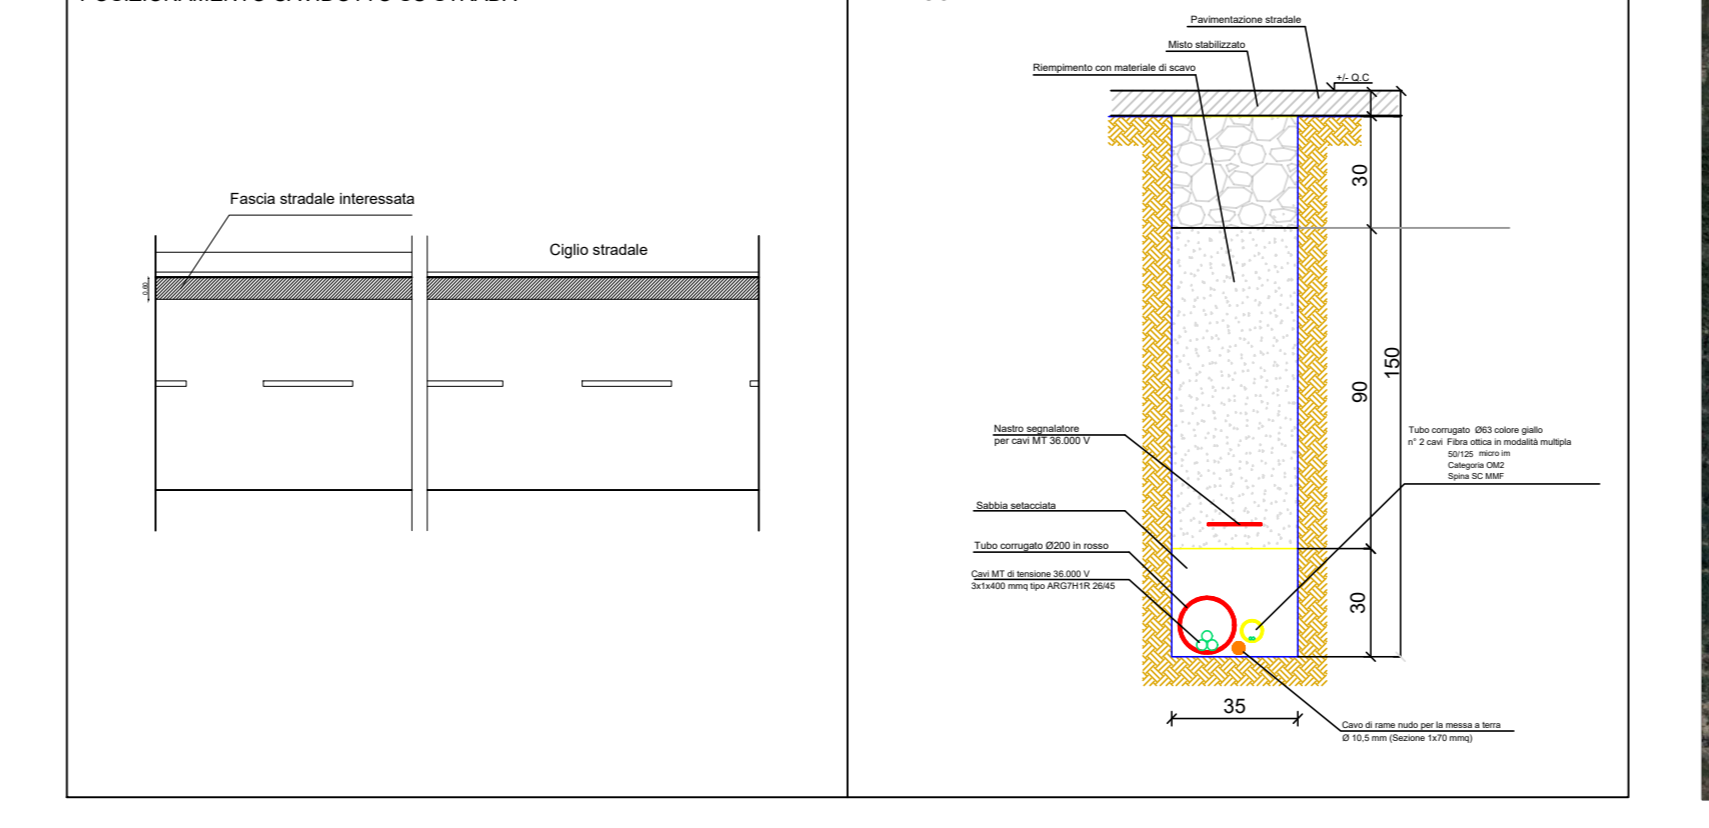



Foto - Interferenza 42



Inquadramento su CTR

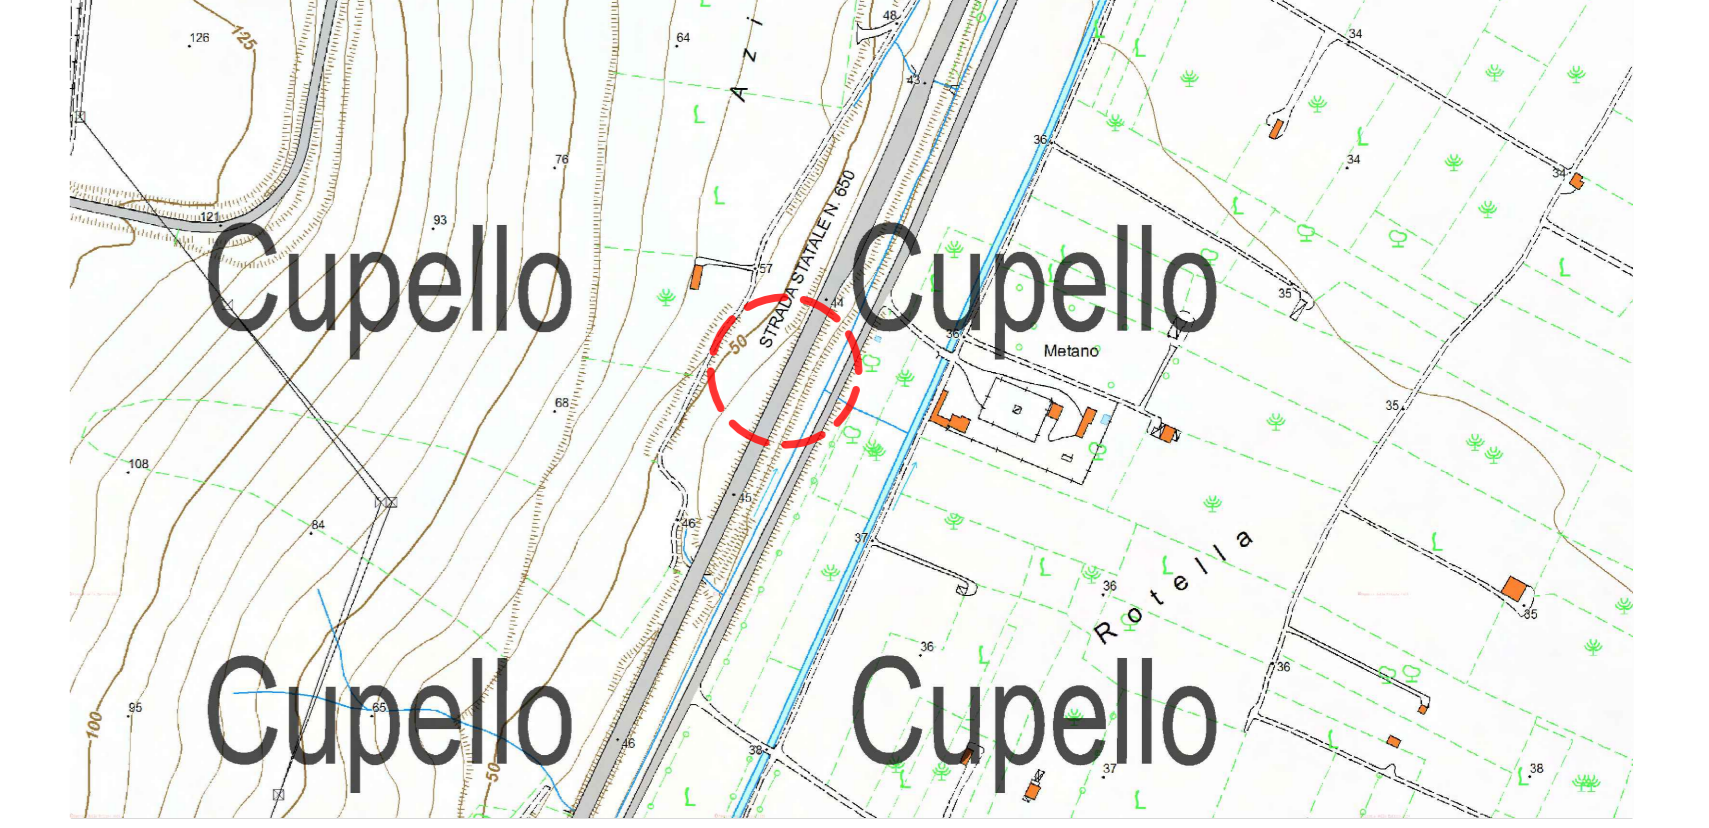

Ortofoto con vincolo

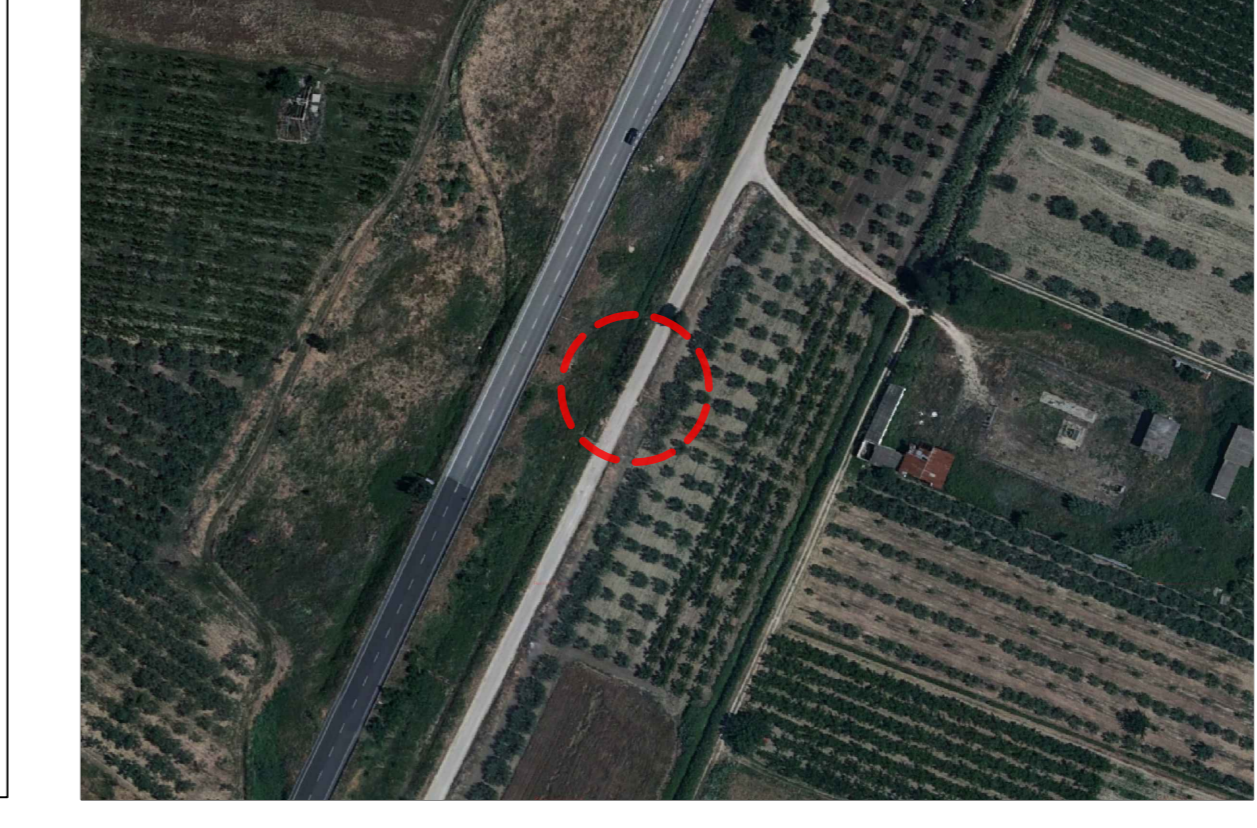

Pianta e sezione S' - Interferenza 42

