

Rho
 Inizio intervento quadruplicamento
 bd linea Rho-Arona km 0+908.46

COMMITTENTE:
RFI RAI FERROVIARIA ITALIANA
 GRUPPO FERROVIE DELLO STATO ITALIANE

PROGETTAZIONE:
ITALFERR GRUPPO FERROVIE DELLO STATO ITALIANE

**INFRASTRUTTURE FERROVIARIE STRATEGICHE DEFINITE
 DALLA LEGGE OBBIETTIVO N. 443/01**

**U.O. AMBIENTE, ARCHITETTURA E ARCHEOLOGIA
 PROGETTO DEFINITIVO**

**POTENZIAMENTO DELLA LINEA RHO-ARONA. TRATTA RHO-GALLARATE
 QUADRUPPLICAMENTO RHO-PARABIAGO E RACCORDO Y
 PRIMO LOTTO FUNZIONALE
 ANALISI PAESAGGISTICA**

AI SENSI DEL DPCM 12/12/05

Vircoli territoriali e ambientali


COMMESSA LOTTO FASE ENTE TIPO DOC. OPERANDISCIPLINA PROGR. REV.
MDL1 12 D 22 M4 I MD007 002 A

Rev.	Descrizione	Redatto	Data	Verificato	Data	Approvato	Data	Autore/Rev.
A	Emissione Esecutiva		Mar 2013		Mar 2013	S. Bonai	Mar 2013	ITALFERR S.p.A. <small>Gruppo Ferrovie dello Stato Italiane</small>

SCALA: **1:10.000**

Tav. 23

File: _____ n. Ediz.: _____

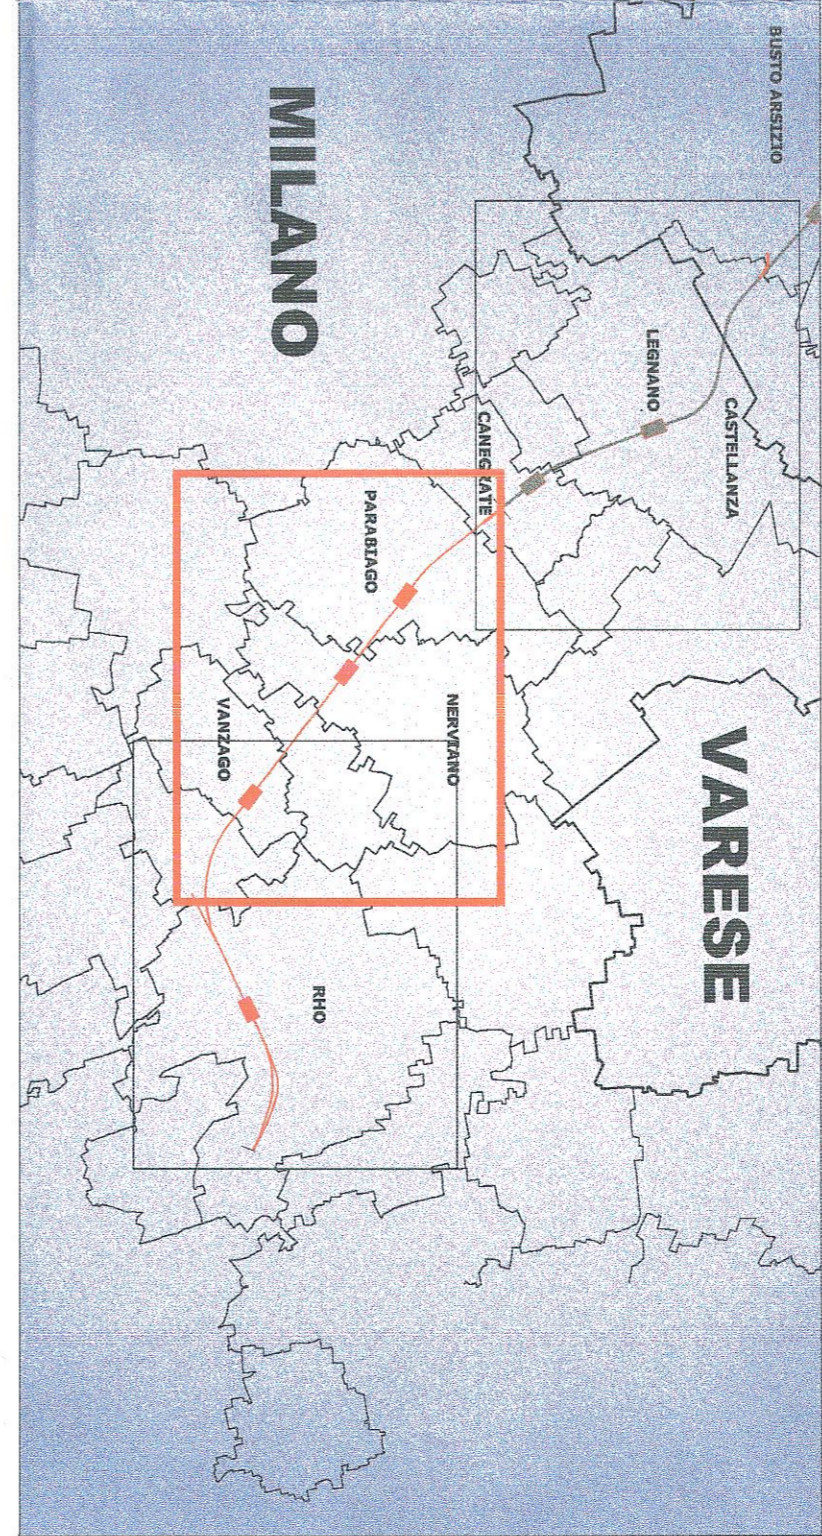

LEGENDA

- Protezione delle bellezze naturali (D.Lgs. 42/2004, art. 136, ex l. 149/79)
- Vincolo di riserbo fluviale (D.Lgs. 42/2004 - art. 142, ex L. 431/85 - art. 1 lettera e)
- Torcedi operti da boschi (D.Lgs. 42/2004 - art. 142, ex L. 431/85 - art. 1 lettera g)
- Parco e riserva (D.Lgs. 42/2004 - art. 142, ex L. 431/85 - art. 1 lettera h)
- Beni di interesse artistico e storico (D.Lgs. 42/2004, art. 10)

INTERVENTO DI PROGETTO

- Quadruplicamento in progetto
- Stazione/Fermata di progetto
- Diamante in progetto

CANTIERI

- Area di cantiere base
- Area di stoccaggio
- Area tecnica
- Area di cantiere operativo
- Area di cantiere di armamento e tecnologie
- Area di stoccaggio barriere

CONFINI AMMINISTRATIVI

- Provinciali
- Comunali
- Linee esistenti
- Stazione/Fermata esistente