

**LEGENDA**


- Protezione delle bellezze naturali (D.Lgs. 42/2004, art. 136, ex L.149/78)
- Vincolo di rispetto lunare (D.Lgs. 42/2004 - art. 142, ex L. 43/195 - art. 1 lettera c)
- Terreni coperti da boschi (D.Lgs. 42/2004 - art. 142, ex L. 43/195 - art. 1 lettera g)
- Parchi e riserve (D.Lgs. 42/2004 - art. 142, ex L. 43/195 - art. 1 lettera f)
- Beni di interesse artistico e storico (D.Lgs. 42/2004, art. 10)

**INTERVENTO DI PROGETTO**

- Quadruplicamento in progetto
- Stazioni/fermata di progetto
- Dismantore in progetto
- Stazione/Fermata esistente
- Linee esistenti

**CANTIERI**

- Area di cantiere base
- Area di cantiere operativo
- Area di cantiere di armamento e tecnologie
- Area di stoccaggio barriere
- Area di stoccaggio
- Area tecnica

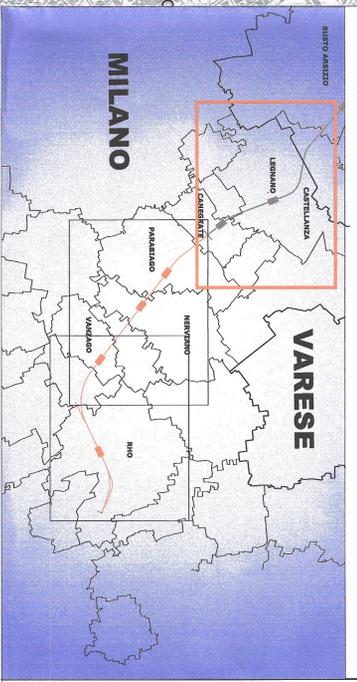

COMITENTE:  
**RFI**  
RETE FERROVIARIA ITALIANA  
GRUPPO FERROVIE DELLO STATO ITALIANE

PROGETTAZIONE:  
**ITALFERR**  
GRUPPO FERROVIE DELLO STATO ITALIANE

**INFRASTRUTTURE FERROVIARIE STRATEGICHE DEFINITE  
DALLA LEGGE OBIETTIVO N. 443/01**

**U.O. AMBIENTE, ARCHITETTURA E ARCHEOLOGIA  
PROGETTO DEFINITIVO**

**POTENZIAMENTO DELLA LINEA RHO-ARONA, TRATTA RHO-GALLARATE  
QUADRUPLICAMENTO RHO-PARABIALTO E RACCORDO Y  
PRIMO LOTTO FUNZIONALE  
ANALISI PAESAGGISTICA**

AI SENSI DEL DPCM 12/12/05

Vincoli territoriali e ambientali

Tav. 3/3

SCALA: 1:10.000

COMMESSA	LOTTO	FASE	ENTE	TIPO DOC.	OPERADISCIPLINA	PROGR.	REV.
MDL1	12	D	22	N4	IMD007	003	A
Revis	Descrizione	Redatto	Data	Verificato	Data	Approvato	Data
A	Emissione Esecutiva		Mar 2013	5.300	Mar 2013	5.300	Mar 2013
							Autorizzato / Data
							Dot. Arch. Annalisa di Martino
							ITALFERR S.p.A.
							Gruppo Ferrovie dello Stato Italiane
							n. Elib.: _____