



Area agricola tra Pregnana Milanese e Vanzago



LEGENDA

CARATTERI DEL PAESAGGIO

- Ambito degli spazi liberi e fruibili
- Ambito del paesaggio agrario
- Ambito dell'edificato e dei nuclei storici
- Ambito dell'industrializzazione
- Infrastrutture stradali
- Infrastrutture viarie
- Ferrovie

CORPI IDRICI

- Bacini d'acqua
- Aveni fluviali e corsi d'acqua artificiali

INTERVENTO DI PROGETTO

- Quadruplicamento in progetto
- Stazione/Fermata di progetto

PRESENZE ARCHEOLOGICHE

- Centri e nuclei storici
- Castelli
- Architettura religiosa
- Ville, palazzi e parchi annessi
- ▲ Architettura civile
- Archeologia industriale
- Architettura sociale
- Edifici rurali
- Architettura legata alla produzione di prodotti agricoli
- Ponti


CONFINI AMMINISTRATIVI

- Provinciali
- Comunali

Drenatore in progetto

Stazione/Fermata esistente

Linee esistenti

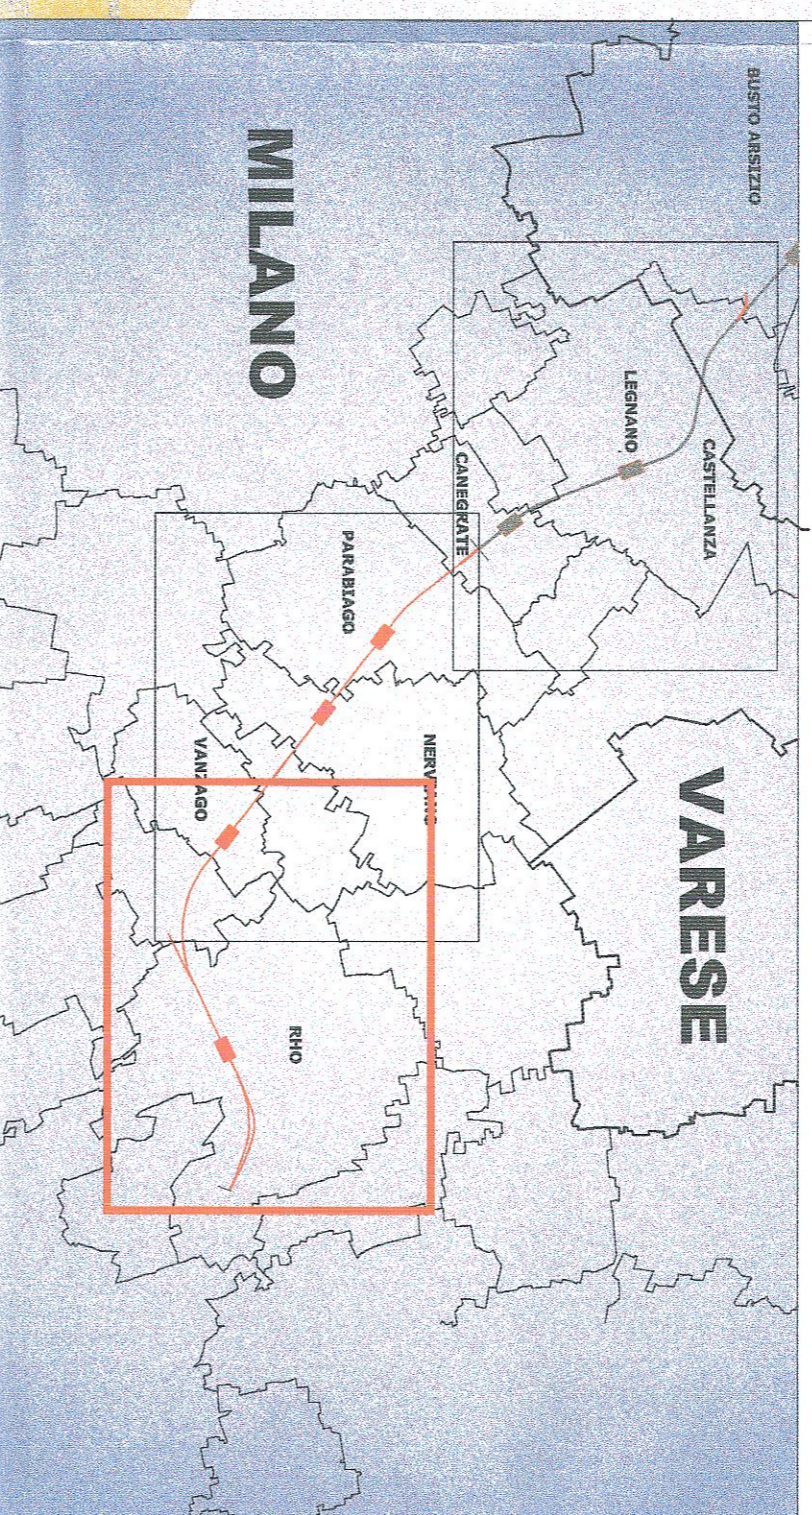

COMITENTE



PROGETTAZIONE



**INFRASTRUTTURE FERROVIARIE STRATEGICHE DEFINITE
DALLA LEGGE OBIETTIVO N. 443/01**

**U.O. AMBIENTE, ARCHITETTURA E ARCHEOLOGIA
PROGETTO DEFINITIVO**

**POTENZIAMENTO DELLA LINEA RHO-ARONA. TRATTA RHO-GALLARATE
QUADRUPPLICAMENTO RHO-PARABIAGO E RACCORDO Y
PRIMO LOTTO FUNZIONALE
ANALISI PAESAGGISTICA**

AI SENSI DEL DPCM 12/1/2005

Morfologia del paesaggio e beni storico-monumentali Tav. 1/3 SCALA: 1:10.000

COMMESSA LOTTO FASE ENTE TIPO DOC. OPERADISCIPLINA PROGR. REV.

MDL1 12 D 22 N4 1MD007 004 A

Reviz.	Descrizione	Redatto	Data	Verificato	Data	Approvato	Data	Autore/Reviz.	Data
A	Emissione Esecutiva		Mar 2013		Mar 2013	S. Bonai	Mar 2013	ITALFERR S.p.A.	