NERVIANO

POGLIANO MILANESE

NERVIANO

POGLIANO MILANESE

VANZAGO

km 9

km 8

km 7

km 6

km 5

km 4

km 3

Cascinale nel comune di Vanzago

NORD

LEGENDA

CARATTERI DEL PAESAGGIO

- Ambito degli spazi liberi e fruibili
- Ambito del paesaggio agrario
- Ambito dell'edificato e dei nuclei storici
- Ambito dell'industrializzazione
- Infrastrutture stradali
- Infrastrutture viarie
- Ferrovie

CORPI IDRICI

- Bacini d'acqua
- Alvei fluviali e corsi d'acqua artificiali

INTERVENTO DI PROGETTO

- Quadruplicamento in progetto
- Stazione/Fermata di progetto
- Diramatore in progetto

PRESENZE ARCHEOLOGICHE

- Centri e nuclei storici
- Castelli
- Architettura religiosa
- Ville, palazzi e parchi annessi
- Architettura civile
- Archeologia industriale
- Architettura sociale
- Edifci rurali
- Architettura legata alla produzione di prodotti agricoli
- Ponti

CONFINI AMMINISTRATIVI

- Provinciali
- Comunali

- Stazione/Fermata esistente
- Linee esistenti

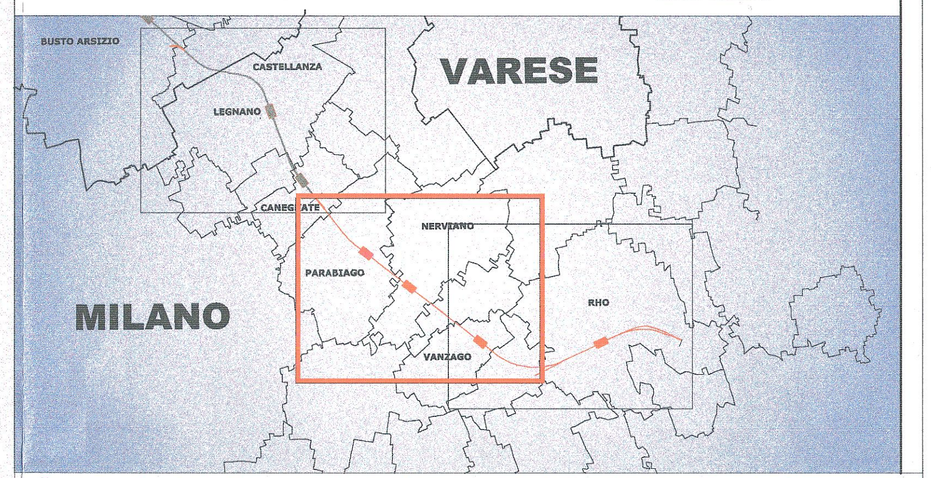

COMMITTENTE:

RFI RETE FERROVIARIA ITALIANA
GRUPPO FERROVIE DELLO STATO ITALIANE

PROGETTAZIONE:

ITALFERR
GRUPPO FERROVIE DELLO STATO ITALIANE

INFRASTRUTTURE FERROVIARIE STRATEGICHE DEFINITE
DALLA LEGGE OBIETTIVO N. 443/01

U.O. AMBIENTE, ARCHITETTURA E ARCHEOLOGIA

PROGETTO DEFINITIVO

POTENZIAMENTO DELLA LINEA RHO-ARONA. TRATTA RHO-GALLARATE QUADRUPLICAMENTO RHO-PARABIAGO E RACCORDO Y PRIMO LOTTO FUNZIONALE

ANALISI PAESAGGISTICA

AI SENSI DEL DPCM 12/12/05

Morfologia del paesaggio e beni storico-monumentali — Tav. 2/3 — SCALA : 1:10.000

COMMESSA	LOTTO	FASE	ENTE	TIPO DOC.	OPERA/DISCIPLINA	PROGR.	REV.
MDL1	12	D	22	N4	I M0007	005	A

Revis.	Descrizione	Redatto	Data	Verificato	Data	Approvato	Data	Autorizzato / Data
A	Emissione Esecutiva		Mar 2013		Mar 2013	S. Borelli	Mar 2013	ITALFERR S.p.A. Dott. Arch. Antonello Martino Ordine Architetti n. 10585 Roma

File: | n. Elab.: