




Scala 1:100

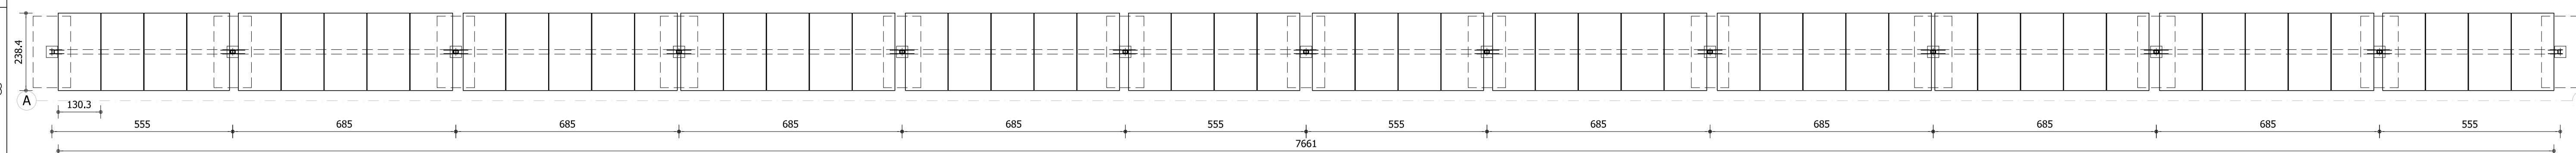


Scala 1:100

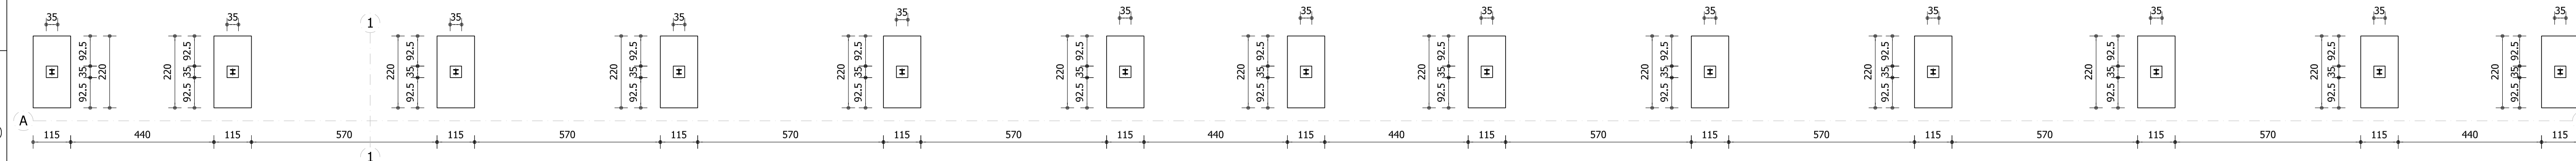



Scala 1:100

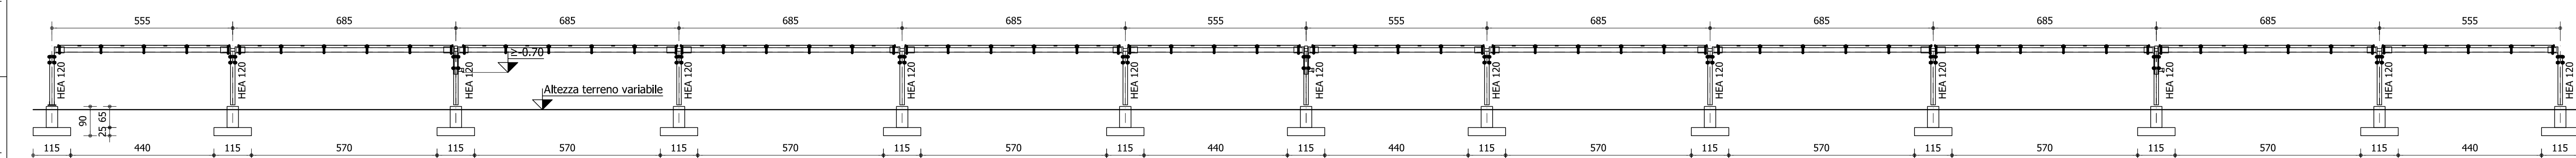


Scala 1:100

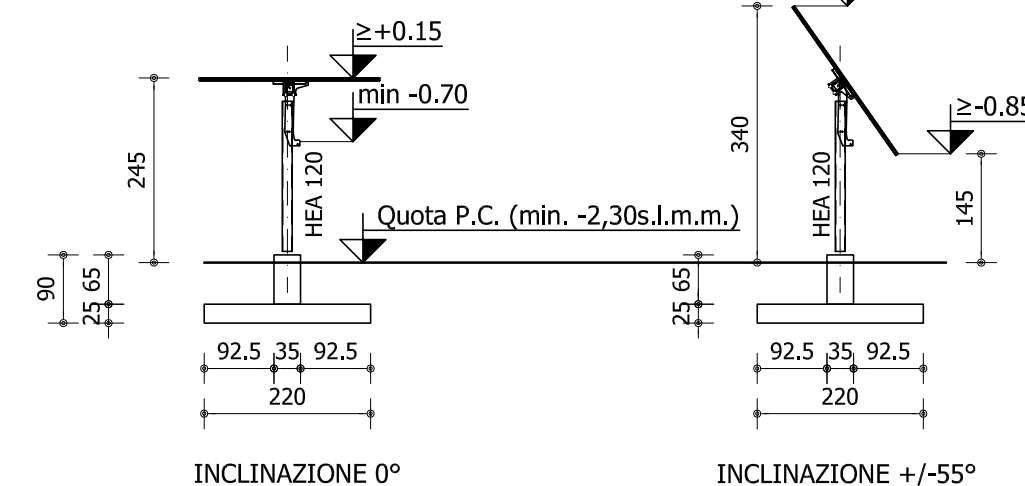

Scala 1:25

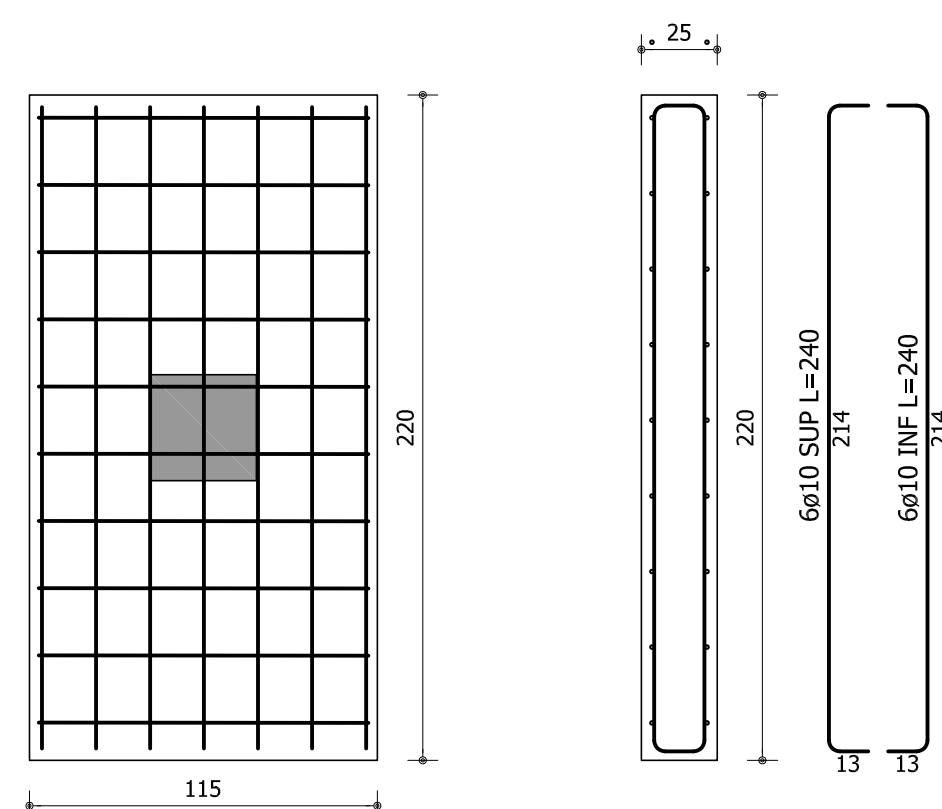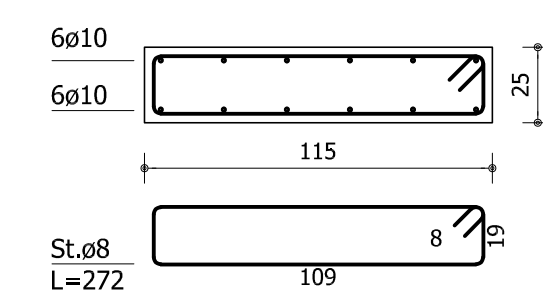

Scala 1:25

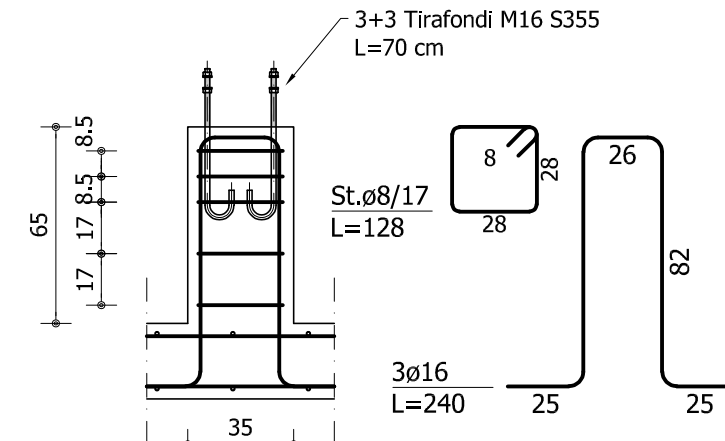

- CALCESTRUZZO PER FONDAZIONI ED ELEVAZIONI
Classe di resistenza C25/30, classe di esposizione XC2
Consistenza S4 con abbassamento al cono tra 160 e 2
Cemento tipo 425
Rapporto massimo acqua cemento (A/C) 0.60
Copriforo minimo 3,0 cm
Diametro massimo dell'inerte: Dmax=32 mm

B450C, tensione caratteristica di snervamento $f_{yk}=450 \text{ N/mm}^2$
 tensione caratteristica di rottura $f_{tk}=540 \text{ N/mm}^2$
 $1,15 \leq (f_t/f_{yk})_k \leq 1,35 - (f_w/f_{vnom})_k \leq 1,25$


Acciaio zincato

Saldati: saldature conformi al §11.3.4.5 D.M.17.01.2018
Bullonati: viti 8.8, dadi 8, conformi al §11.3.4.6.1 D.M.17.01.2018
Ancoranti chimici o meccanici: riferirsi alle specifiche del disegno

- Sovrapposizione minima tra armature > 60ø (ove non indicato)
- Quote e misure da verificare in cantiere
- Verificare la coerenza con il progetto architettonico
- Classe di esecuzione delle opere in carpenteria EXC3

- Sul fazzoletti ed in generale, effettuare saldature continue da $0,7 S < a < S$, essendo S lo spessore minore delle due parti da collegare, a l'altezza di gola.
- Effettuare tutte le giunzioni di testa con saldature continue a completa penetrazione su tutta la lunghezza dei piatti, salvo diversa indicazione

- Schema del posizionamento dei ganci $\varnothing 6$ di collegamento, a forma di , in numero minimo 9/m²

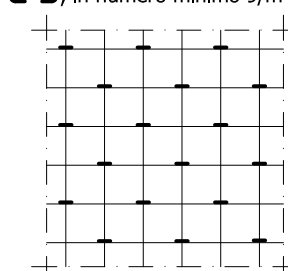

CORNER	INTERFERO	SQUARE	GANGI	CURVE	PREGATURA FERRO
					1 2 3 $d \leq 10mm$ or $D \geq 2 \cdot d$ $d > 10mm$ or $D \geq 2 \cdot d$ $R \geq 15d$

È NECESSARIO L'AGGIORNAMENTO DELLE DIMENSIONI DELLE FONDAZIONI DEI TRACKER SULLA BASE DEL DIMENSIONAMENTO AD OPERA DEL PRODUTTORE E DELLE CARATTERISTICHE GEOLOGICO-TECNICHE D'AMBITO DEL CAMPO FOTOVOLTAICO

01/12/23	00	Emissione per gli enti			Puntel Capellari & Associati Ingegneria	Pharos Srl - GDM	Pharos Srl - GDM
DATA	REV	DESCRIZIONE EMISSIONE			INCARICATO	VERIFICATO	APPROVATO
		ID Documento Committente COD059_FV_BCD_00054_00			IMPIANTO: PARCO SOLARE FOTOVOLTAICO ED OPERE CONNESSE, COMUNE DI AQUILEIA - POTENZA IMPIANTO 75,832 MWp		
Logo Aggregatore e denominazione commerciale 		ID Documento Appaltatore EG_07.01.a			TITOLO: TIPICI STRUTTURA INSEGUITORI SOLARI Tracker - Planta, prospetto Particolare plinti di fondazione		
FOGLIO	SEGUE	DI	FORMATO				
1		1	A1	DIS. N.	scala: 1:25/100		
NOME FILE: TIPICI STRUTTURA INSEGUITORI SOLARI.dwg							
Questo documento è proprietà di IREN Green Generation S.r.l. e di tutte le sue società controllate. Se ne vieta la diffusione e l'utilizzo per scopi diversi da quelli per i quali è stato inviato.							