



Scala 1:50


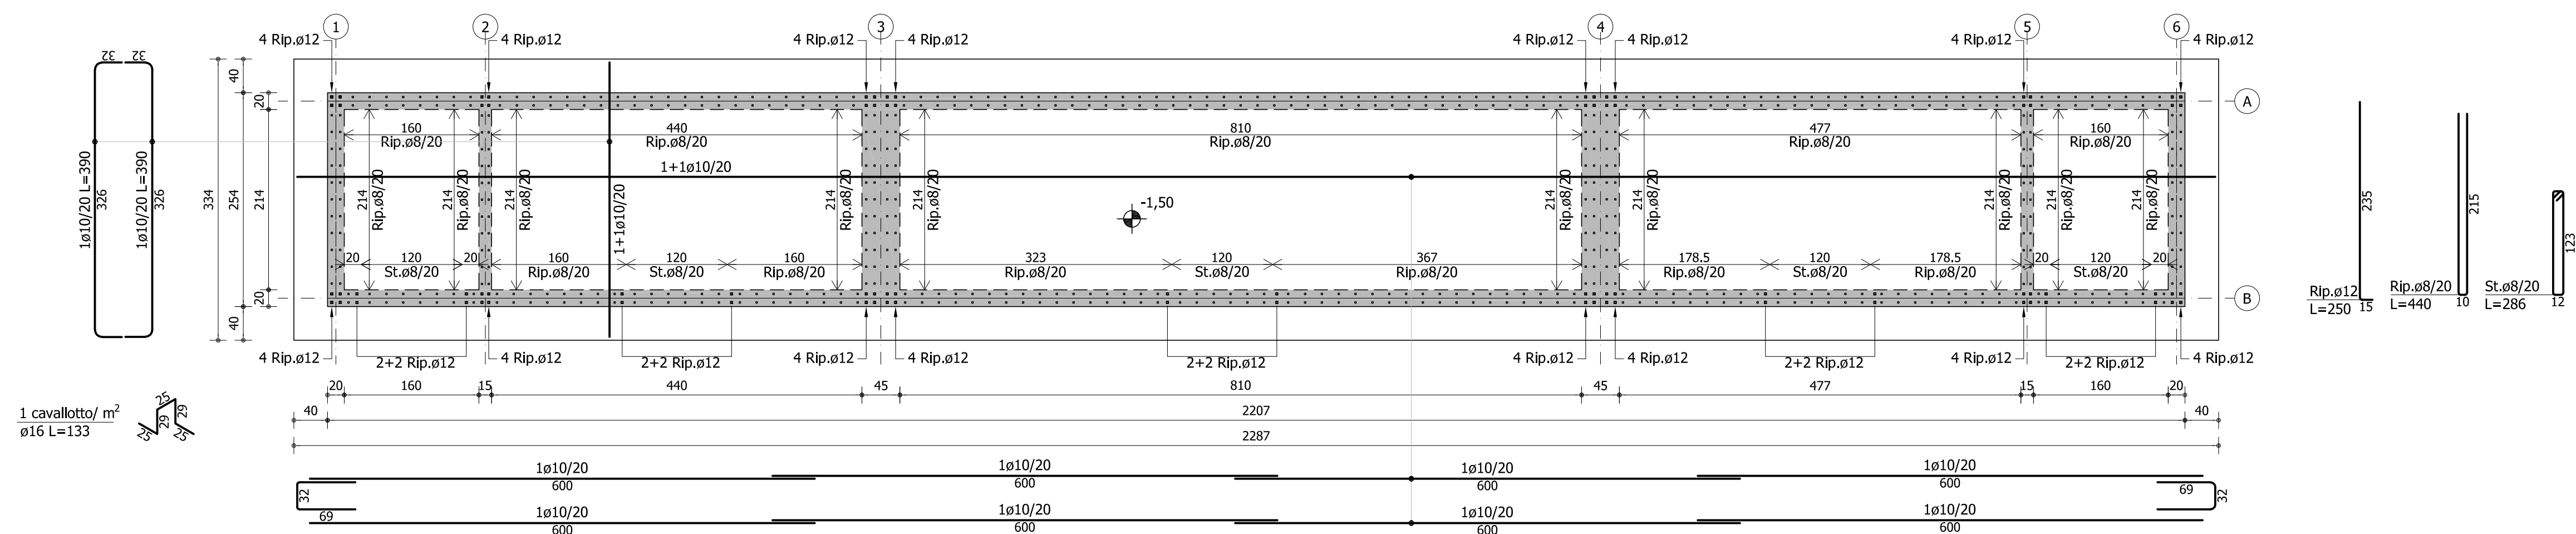


- Schema del posizionamento dei ganci $\varnothing 6$ di collegamento a forma di , in numero minimo 9/m²

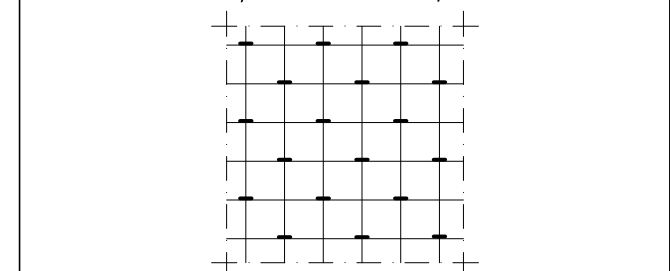


COPESFERO	INTERFERRO	SQUADRE	GANCIE	CURVE	PIEGATURA FERRO						
					<table><tr><td>1</td><td>da 16mm a 20mm a 40</td></tr><tr><td>2</td><td>da 16mm a 20mm a 70</td></tr><tr><td>3</td><td>Rim 2: 150</td></tr></table>	1	da 16mm a 20mm a 40	2	da 16mm a 20mm a 70	3	Rim 2: 150
1	da 16mm a 20mm a 40										
2	da 16mm a 20mm a 70										
3	Rim 2: 150										


Scala 1:50

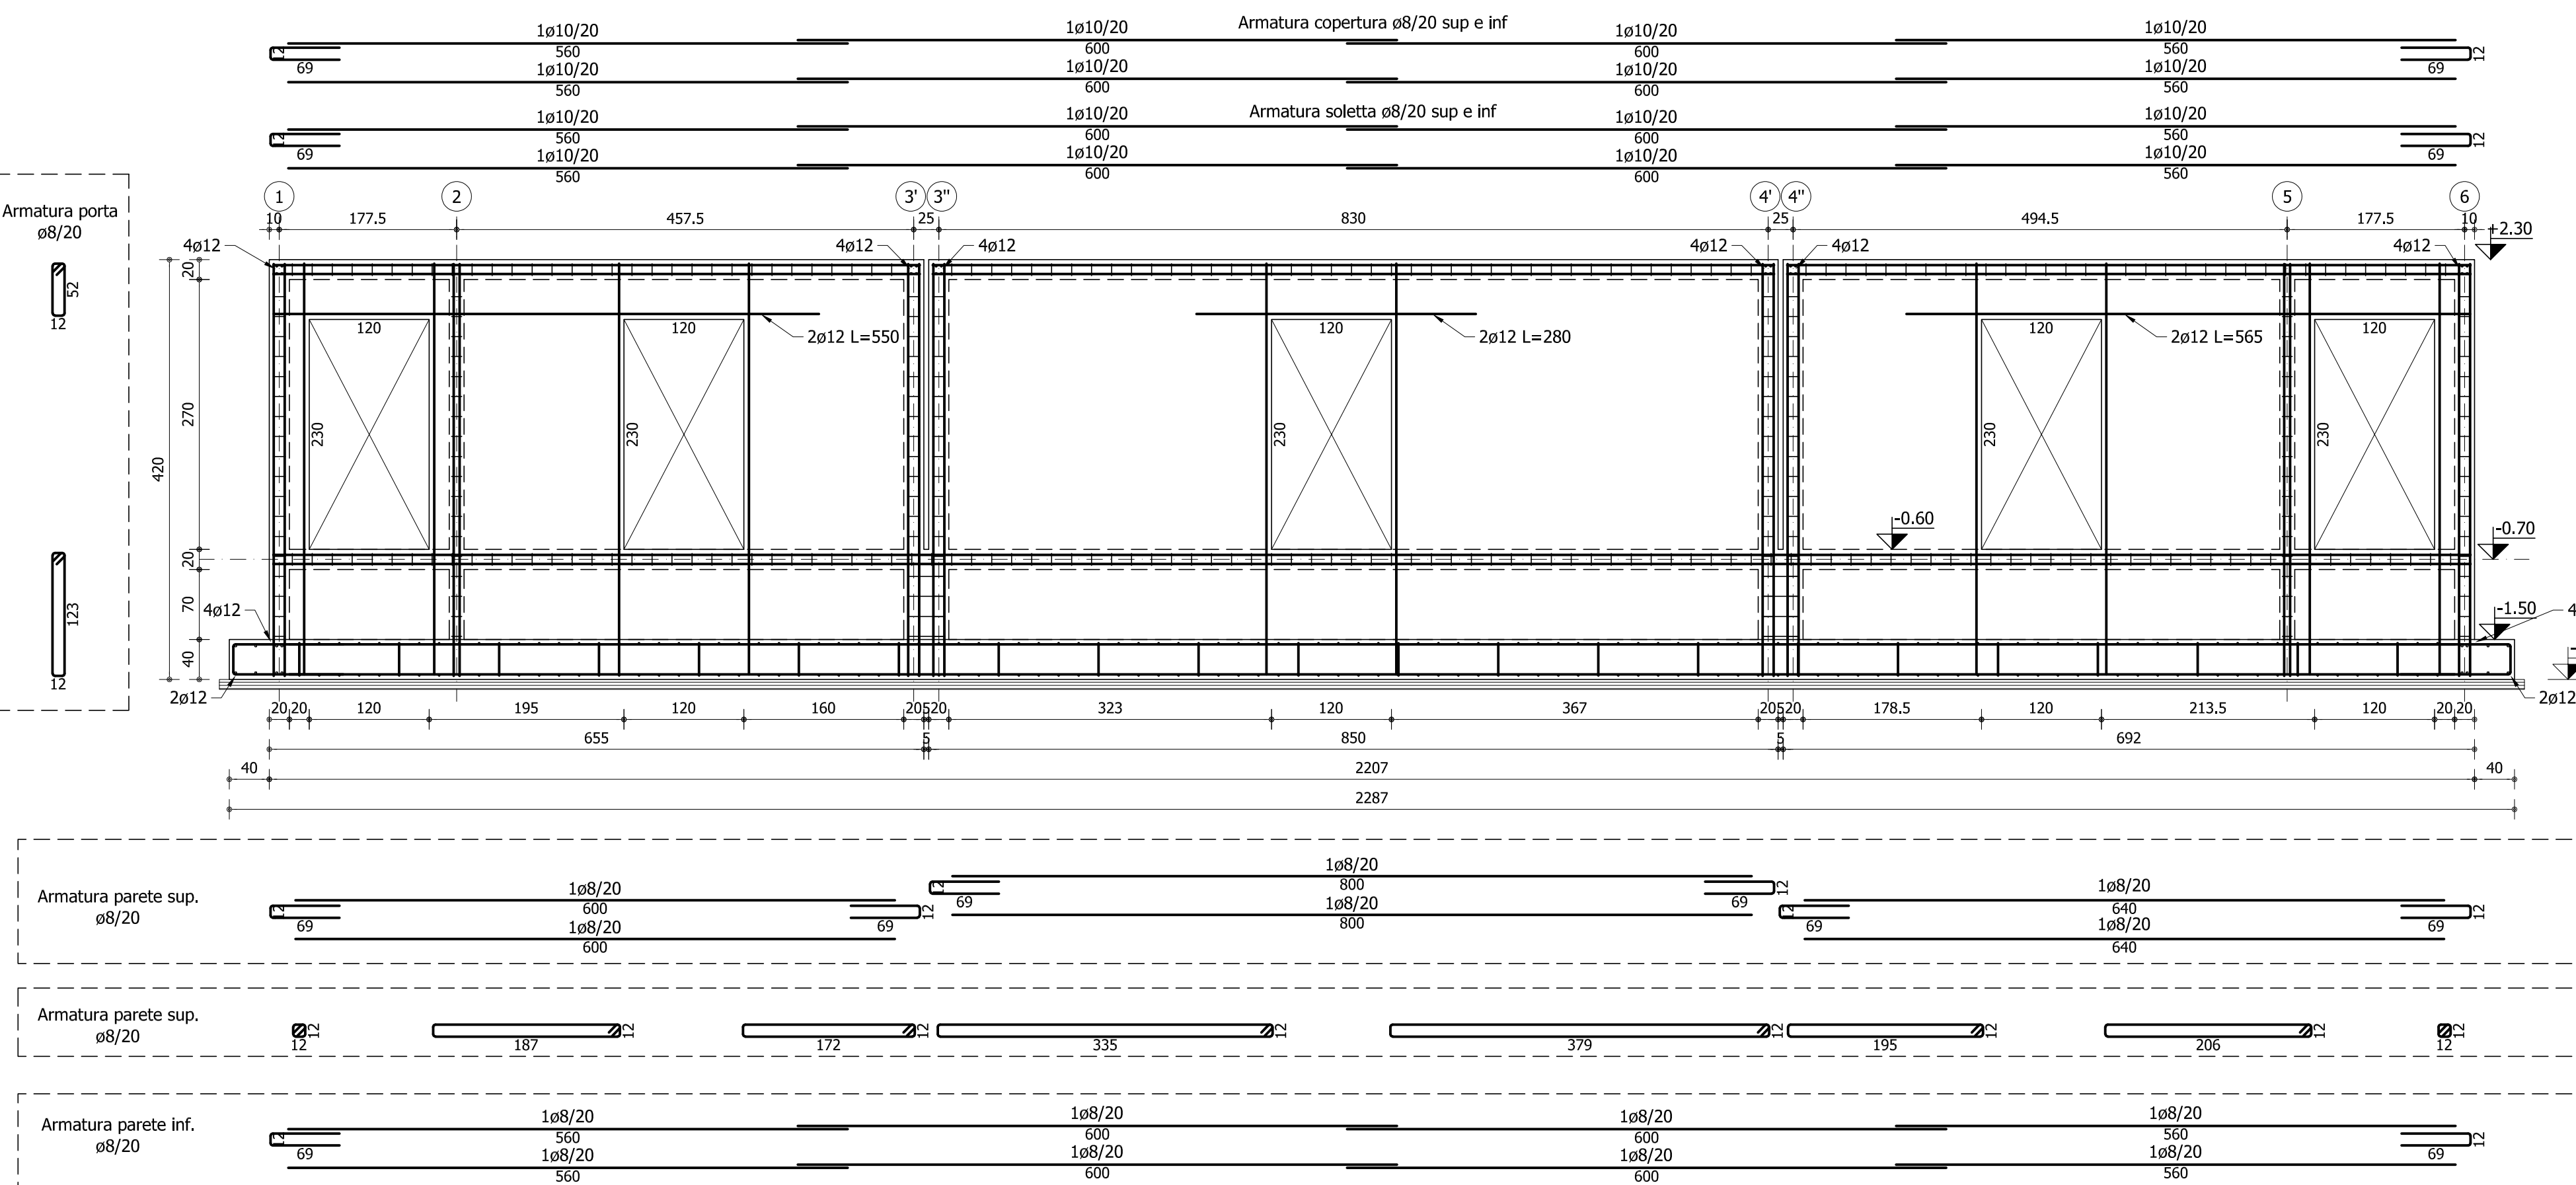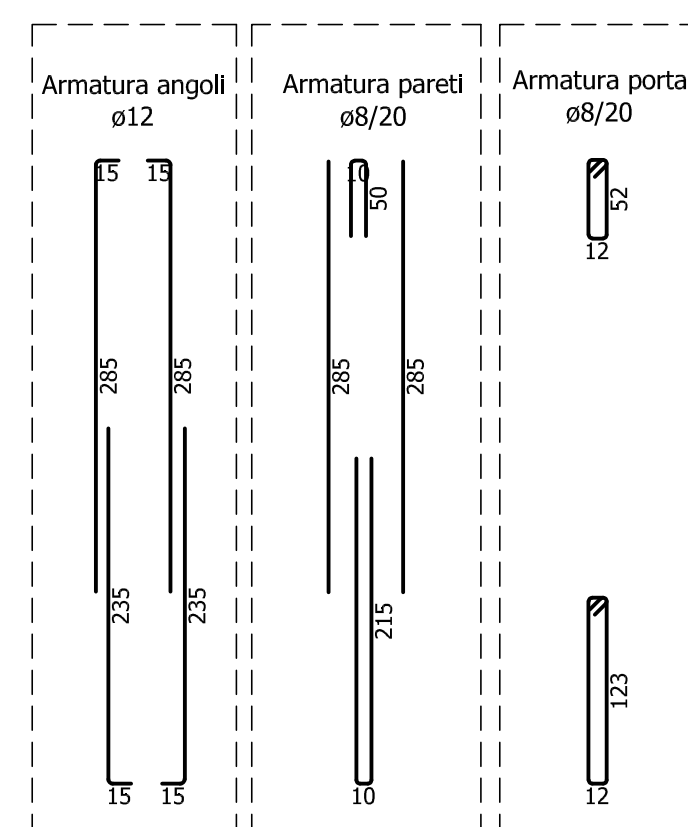


Scala 1:50

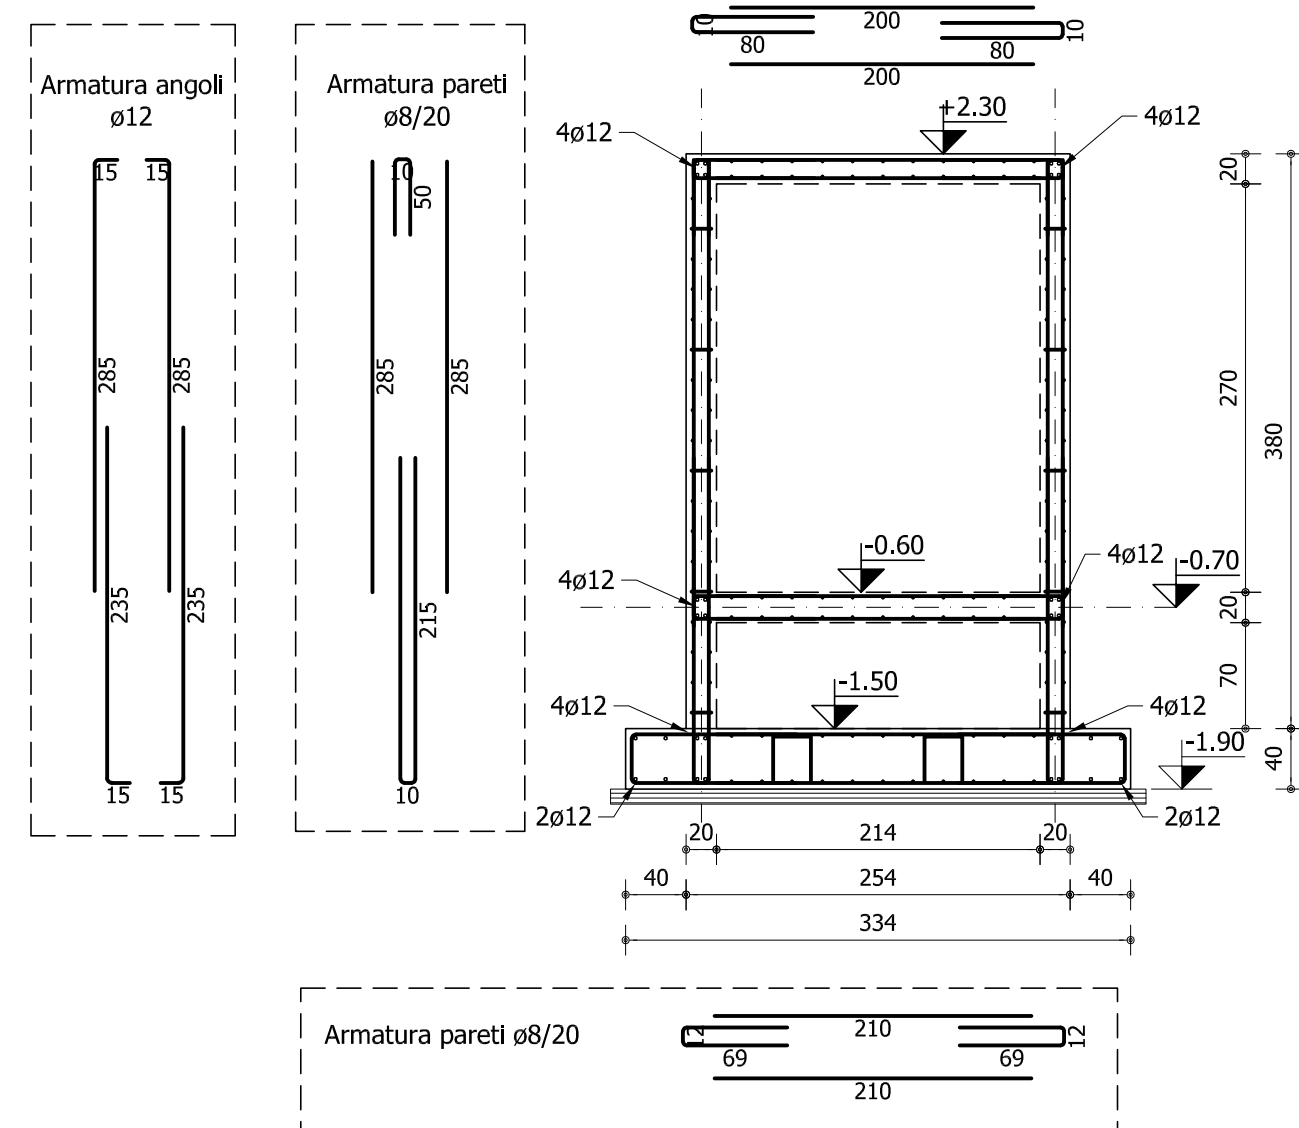


Scala 1:50

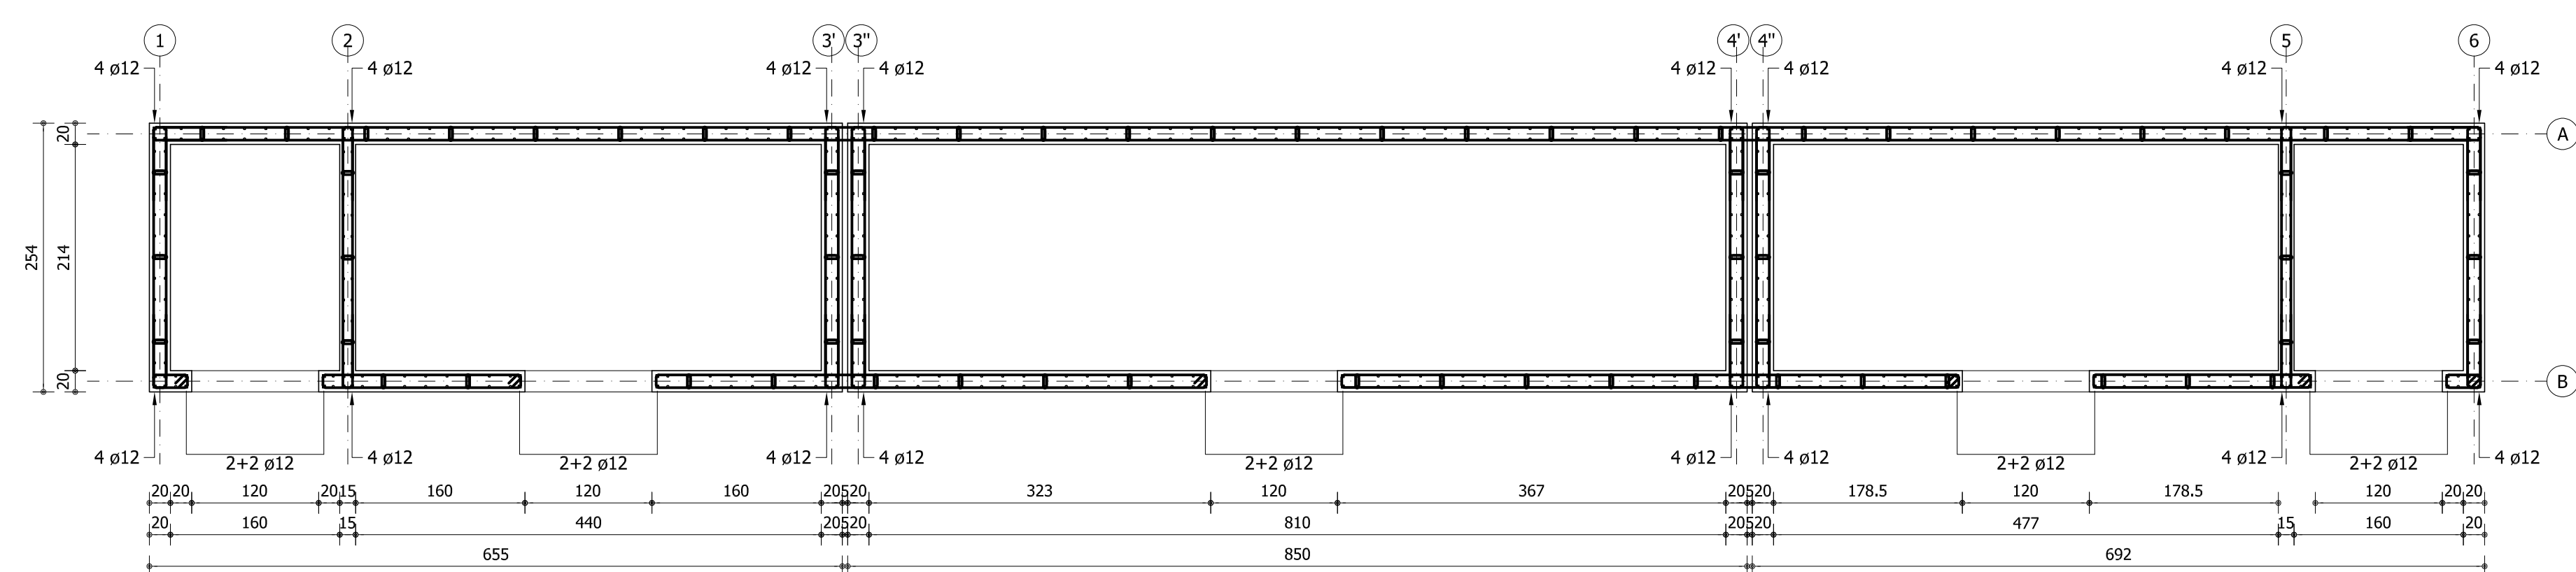[illegible]


Scala 1:50

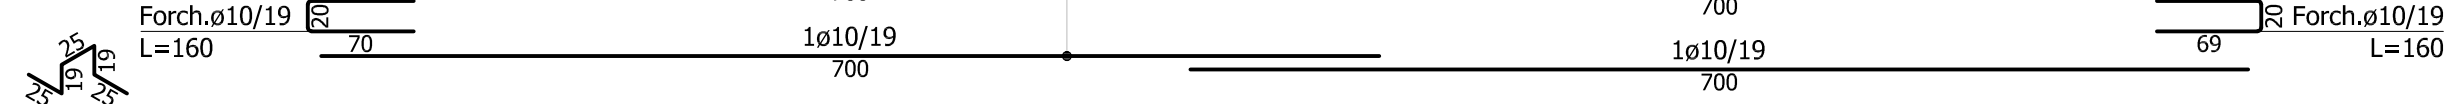


Scala 1:50

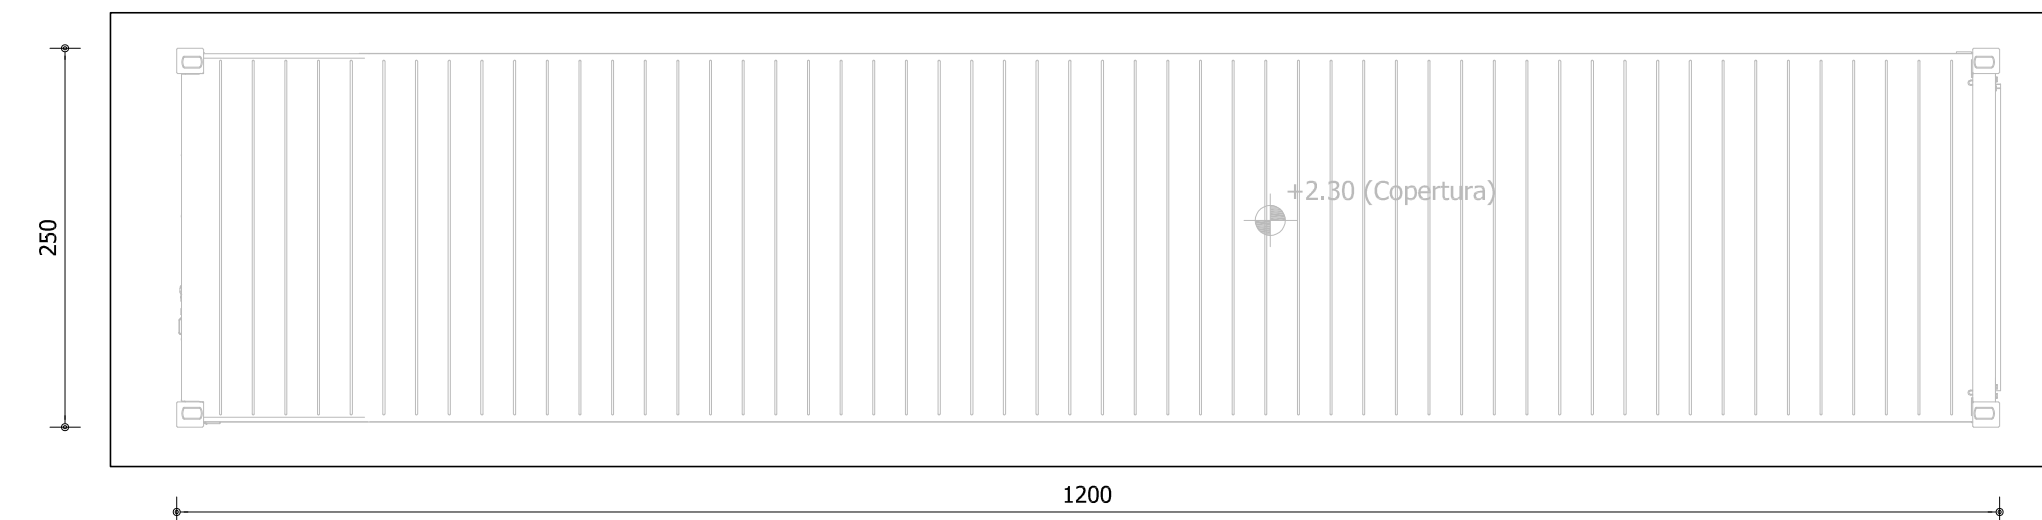

Scala 1:25

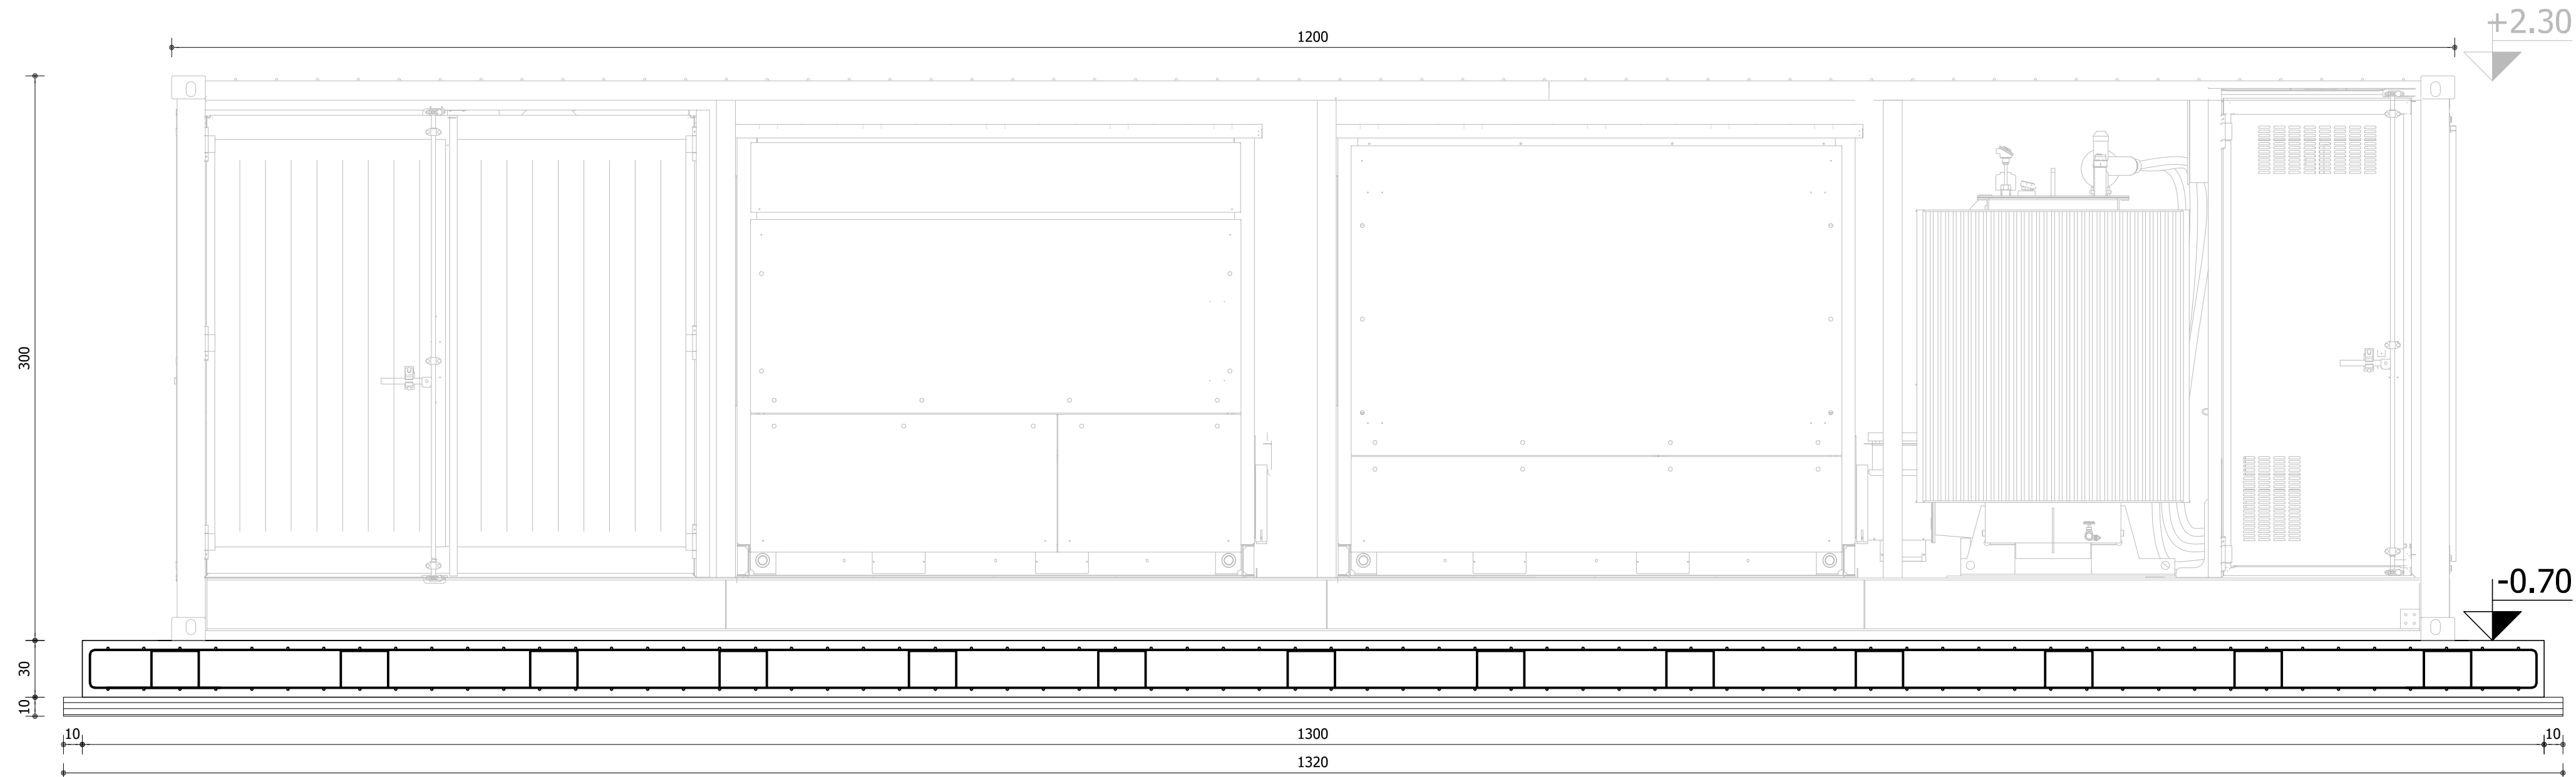

Scala 1:25

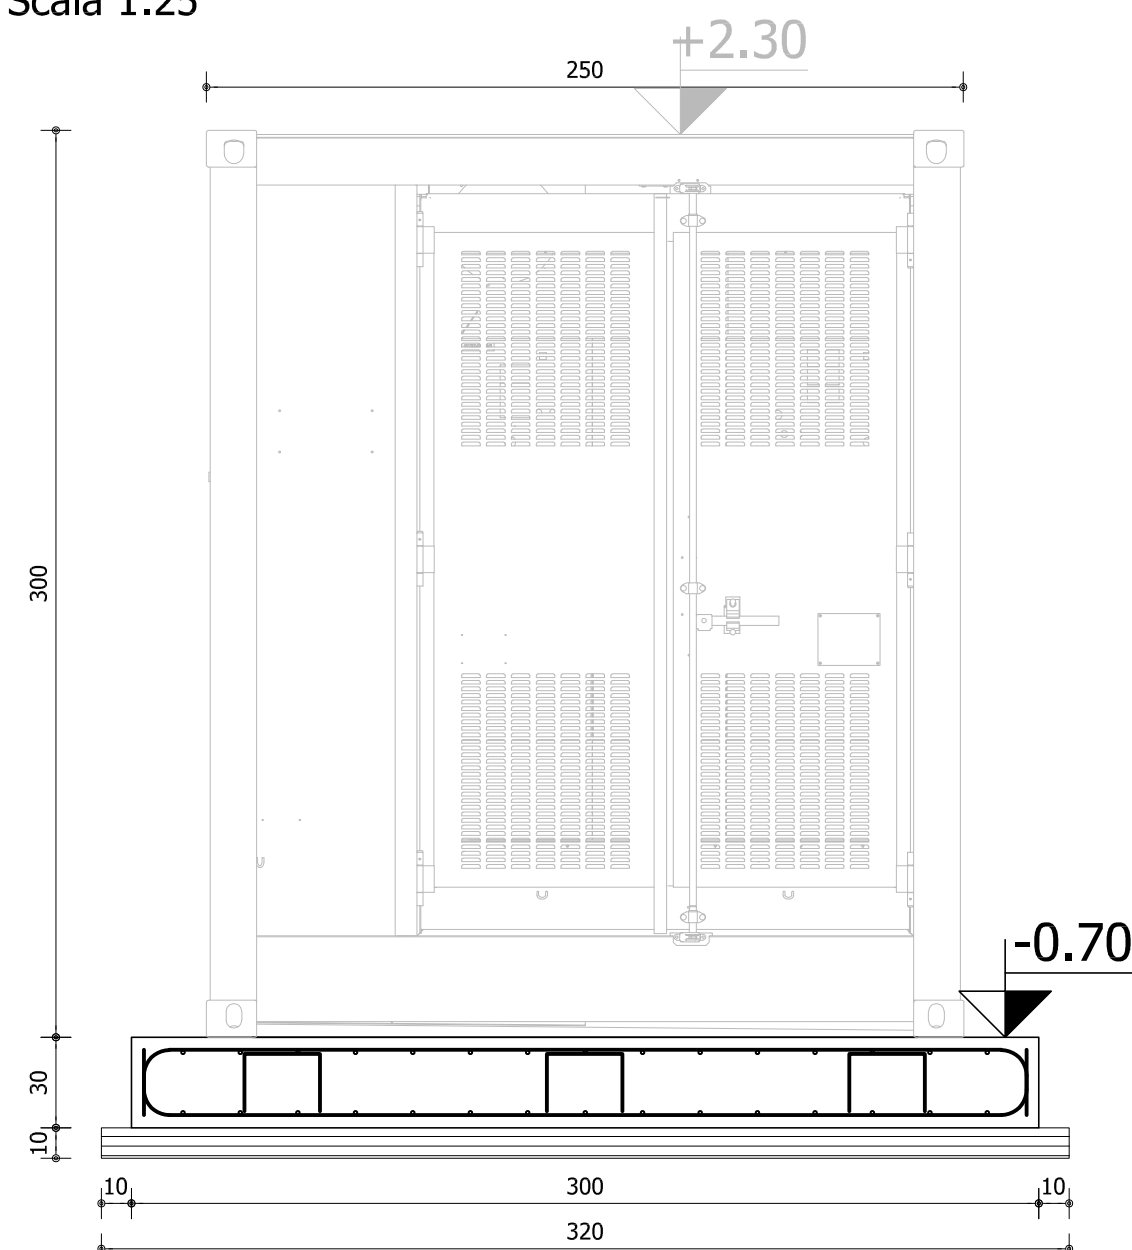

MATERIALE

- CALCESTRUZZO PER FONDAZIONI ED ELEVAZIONI
 Classe di resistenza C32/40, classe di esposizione XC4+XF1
 Consistenza S4 con abbassamento al cono tra 160 e 210mm
 Cemento tipo 425
 Rapporto massico acqua cemento (A/C) 0,50
 Coprifondo minimo 4,0 cm
 Diametro massimo dell'inerte: $D_{max} = 32$ mm
- ACCIAIO PER ARMATURE C.A.
 B450S, tensione caratteristica di snervamento $f_{yk} = 450$ N/mm²
 tensione caratteristica di rottura $f_{tk} = 554$ N/mm²
 $1,15 \leq (f_{tk}/f_{yk}) < 1,35$; $(f_{tk}/f_{yk})_{min} \leq 1,25$

NOTE

- Sovraposizione minima tra armature $> 60\phi$ (ove non indicato)
- Quote e misure da verificare in progetto
- Verificare la coerenza con il cantiere architettonico

ESEMPIO DI MODULO "SKID" COMPATIBILE
CON LE FONDAZIONI QUI RAPPRESENTATE.
FARE RIFERIMENTO ALLE INFORMAZIONI
TECNICHE DEL MODELLO DA INSTALLARE PER
LA REDAZIONE DELL'ELABORATO ESECUTIVO.

01/12/23	00	Emissione per gli enti				Puntel Capellari & Associati Ingegneria	Pharos Srl - GDM	Pharos Srl - GDM		
DATA	REV	DESCRIZIONE EMISSIONE				INCARICATO	VERIFICATO	APPROVATO		
		ID Documento Committente COD059_FV_BCD_00055_00				IMPIANTO: PARCO SOLARE FOTOVOLTAICO ED OPERE CONNESSE, COMUNE DI AQUILEIA - POTENZA IMPIANTO 75,83 MWp				
Logo Acquisitore e denominazione commerciale 		ID Documento Appaltatore EG_07.02.2				TITOLO: CABINE ELETTRICHE Platea moduli Skid Piante, prospetti				
FOLGIO	SEGUE	DI	FORMATO							
2		2	A1	DIS.	N.					scala: 1:50
NOME FILE: PIANTA SEZIONE E PROSPETTI CABINE ELETTRICHE.dwg										
Questo documento è proprietà di IREN Green Generation S.r.l. e di tutte le sue società controllate. Se ne vieta la diffusione e l'utilizzo per scopi diversi da quelli per i quali è stato inviato.										