




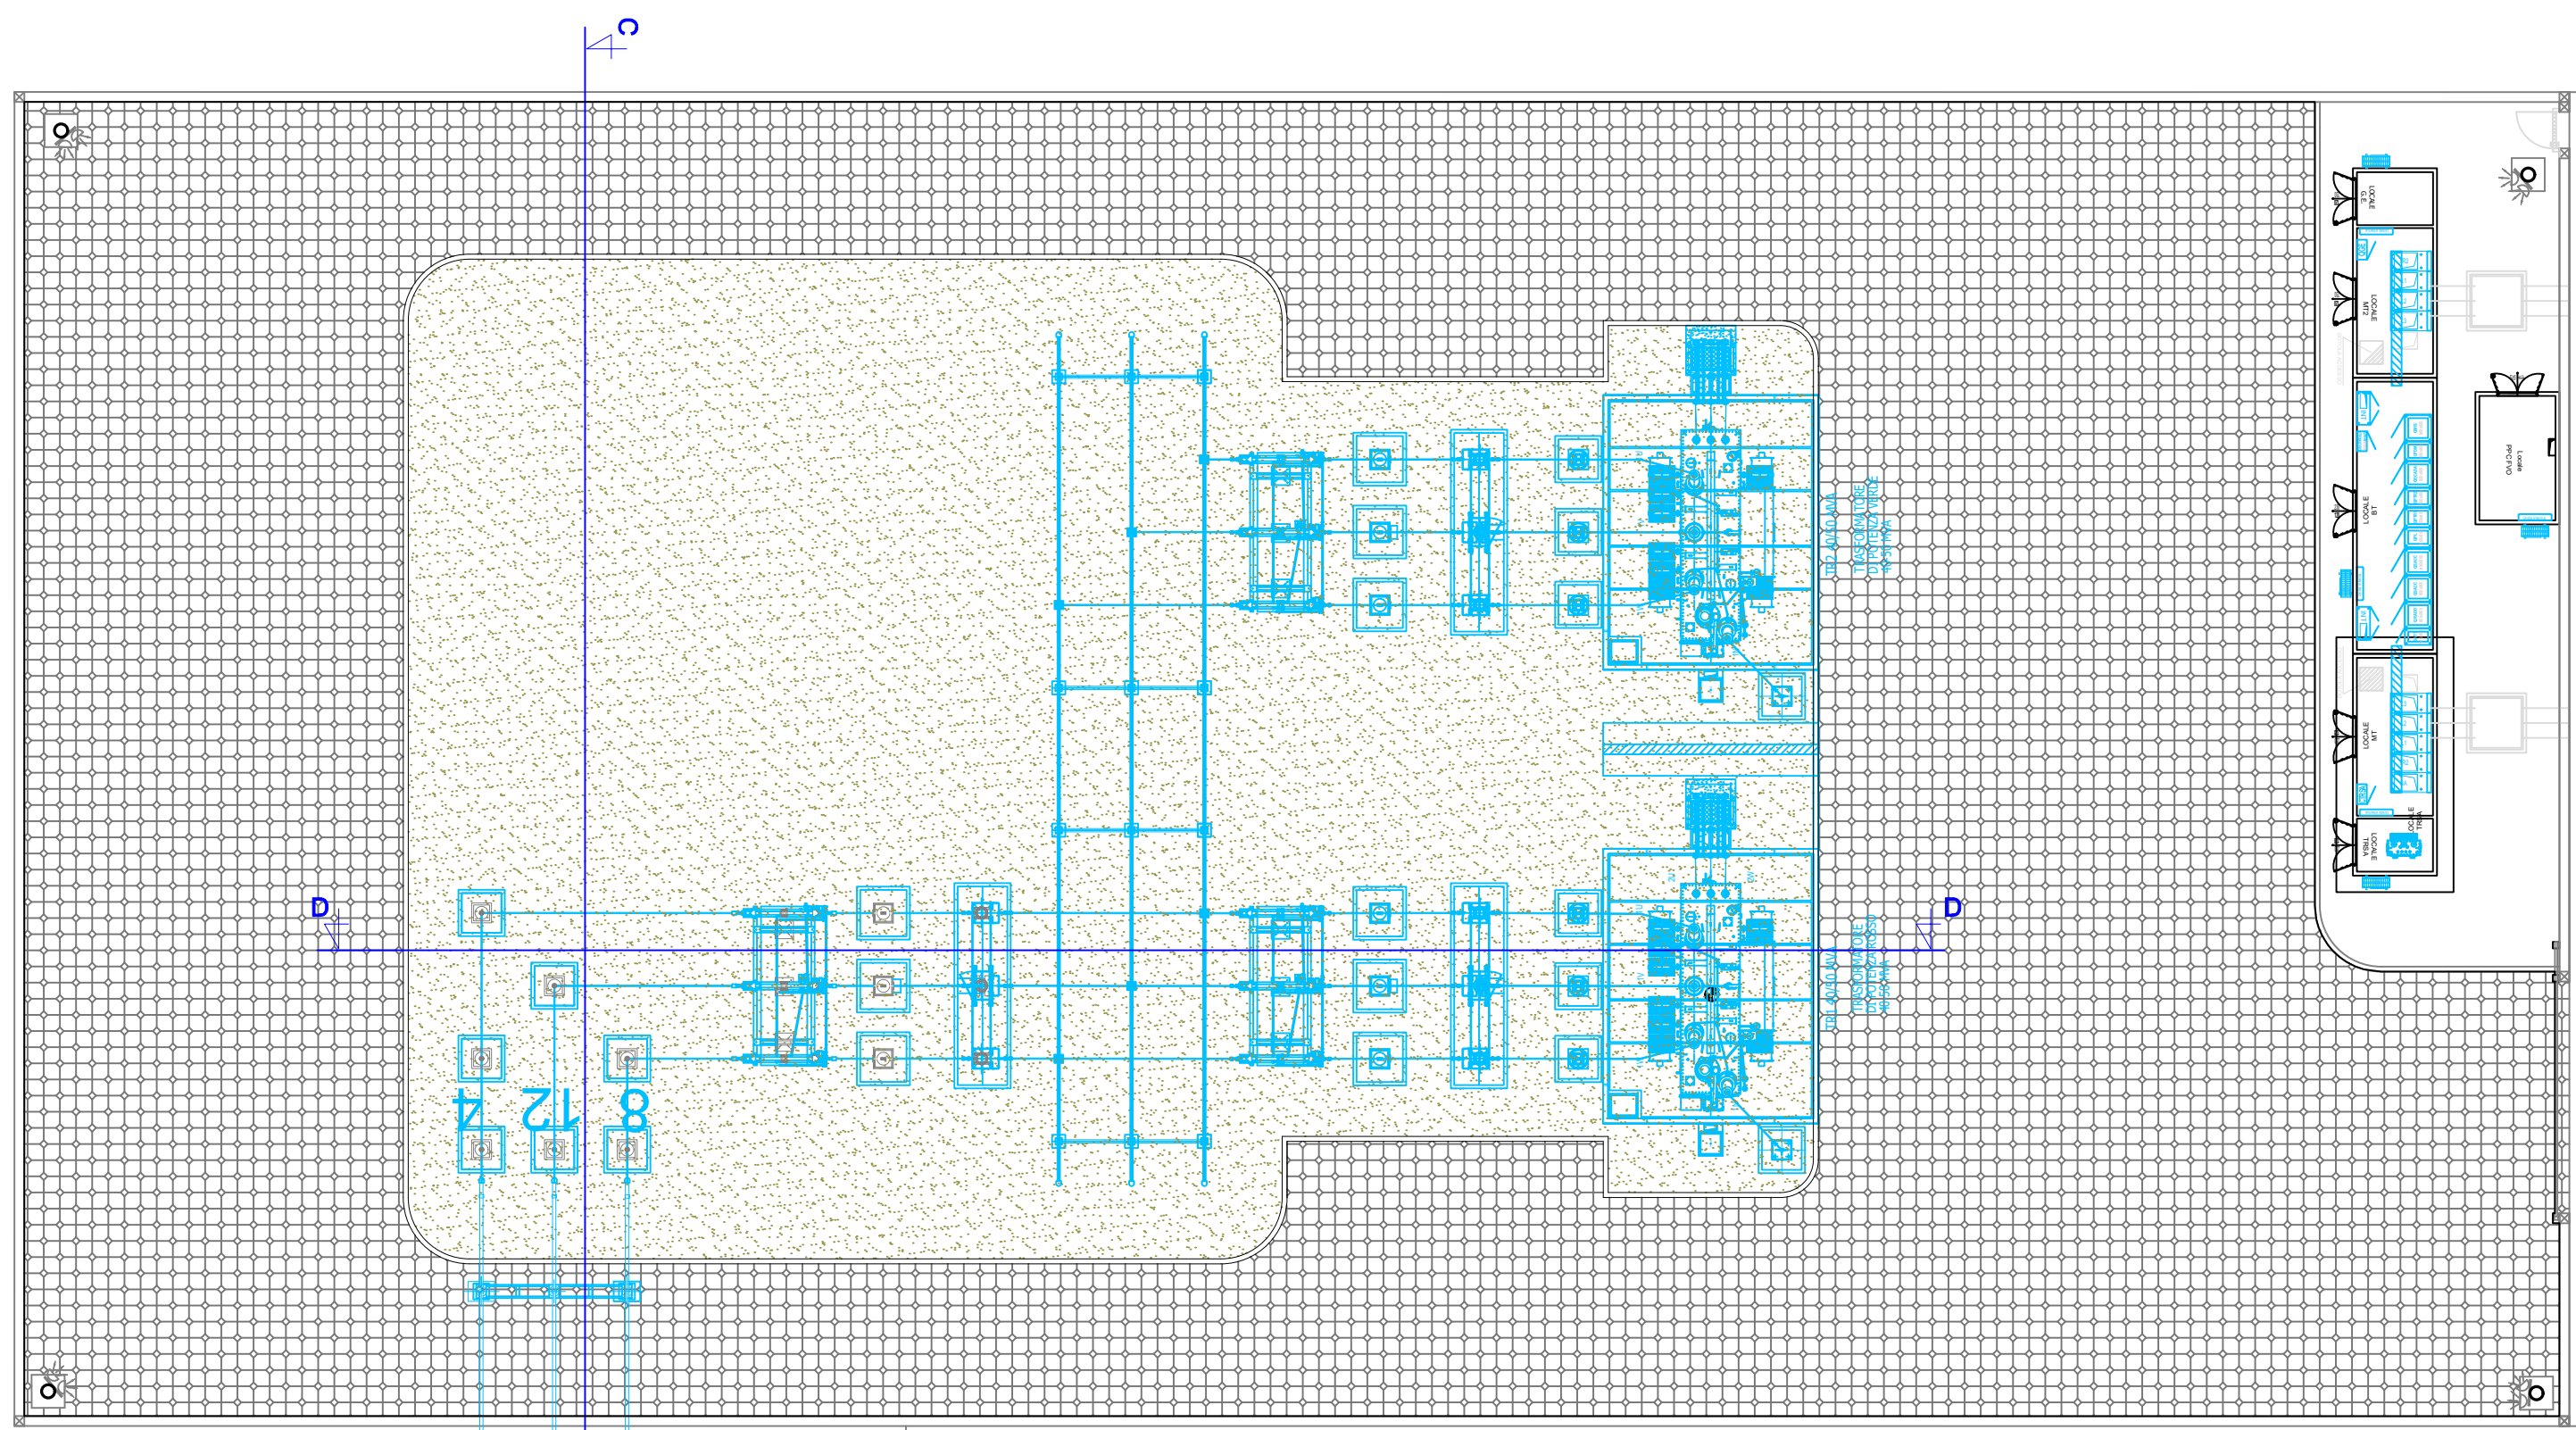


LEGENDA		LISTA APPARECCHIATURE	
	Sezione 132 kV - Sbarre in tubo di all.100/86 mm	POS.	DESCRIZIONE
	Sezione 132 kV - Collegamenti in corda di all. Ø 36 mm	1	TV - Capacitivo
	Sbarre 132 kV (futuro)	2	Sezionatore di linea
	Sezione 132 kV - Collegamento in doppia corda in all. Ø 36 mm	3	TA
	Confini	4	Interruttore in SF6
	Cordonale	5	Sezionatore a Pantografo
	Palo in vetroresina H=8mt con N°2 proiettori	6	Portale Sbarre (con 3 Isolatori)
	Aree coperte con ghiaia tipo sarone	7	Isolatore rompitratta con sostegno unipolare
	Aree asfaltate	8	Sezionatore tripolare con lame di messa a terra sbarre
	Aree a prato	9	Portale di stazione (Palo Gatto)
		10	Portale sbarra di attraversamento stazione Tema - Produttore
		11	Scaricatore
		12	Sostegno per canalina cavi MT per ingresso al cassetto ermetico del TR
		13	TV - Induttivo per misure UTF
		A1	Armadio smistamento cavi
		A2	Armadio smistamento cavi trasformatore

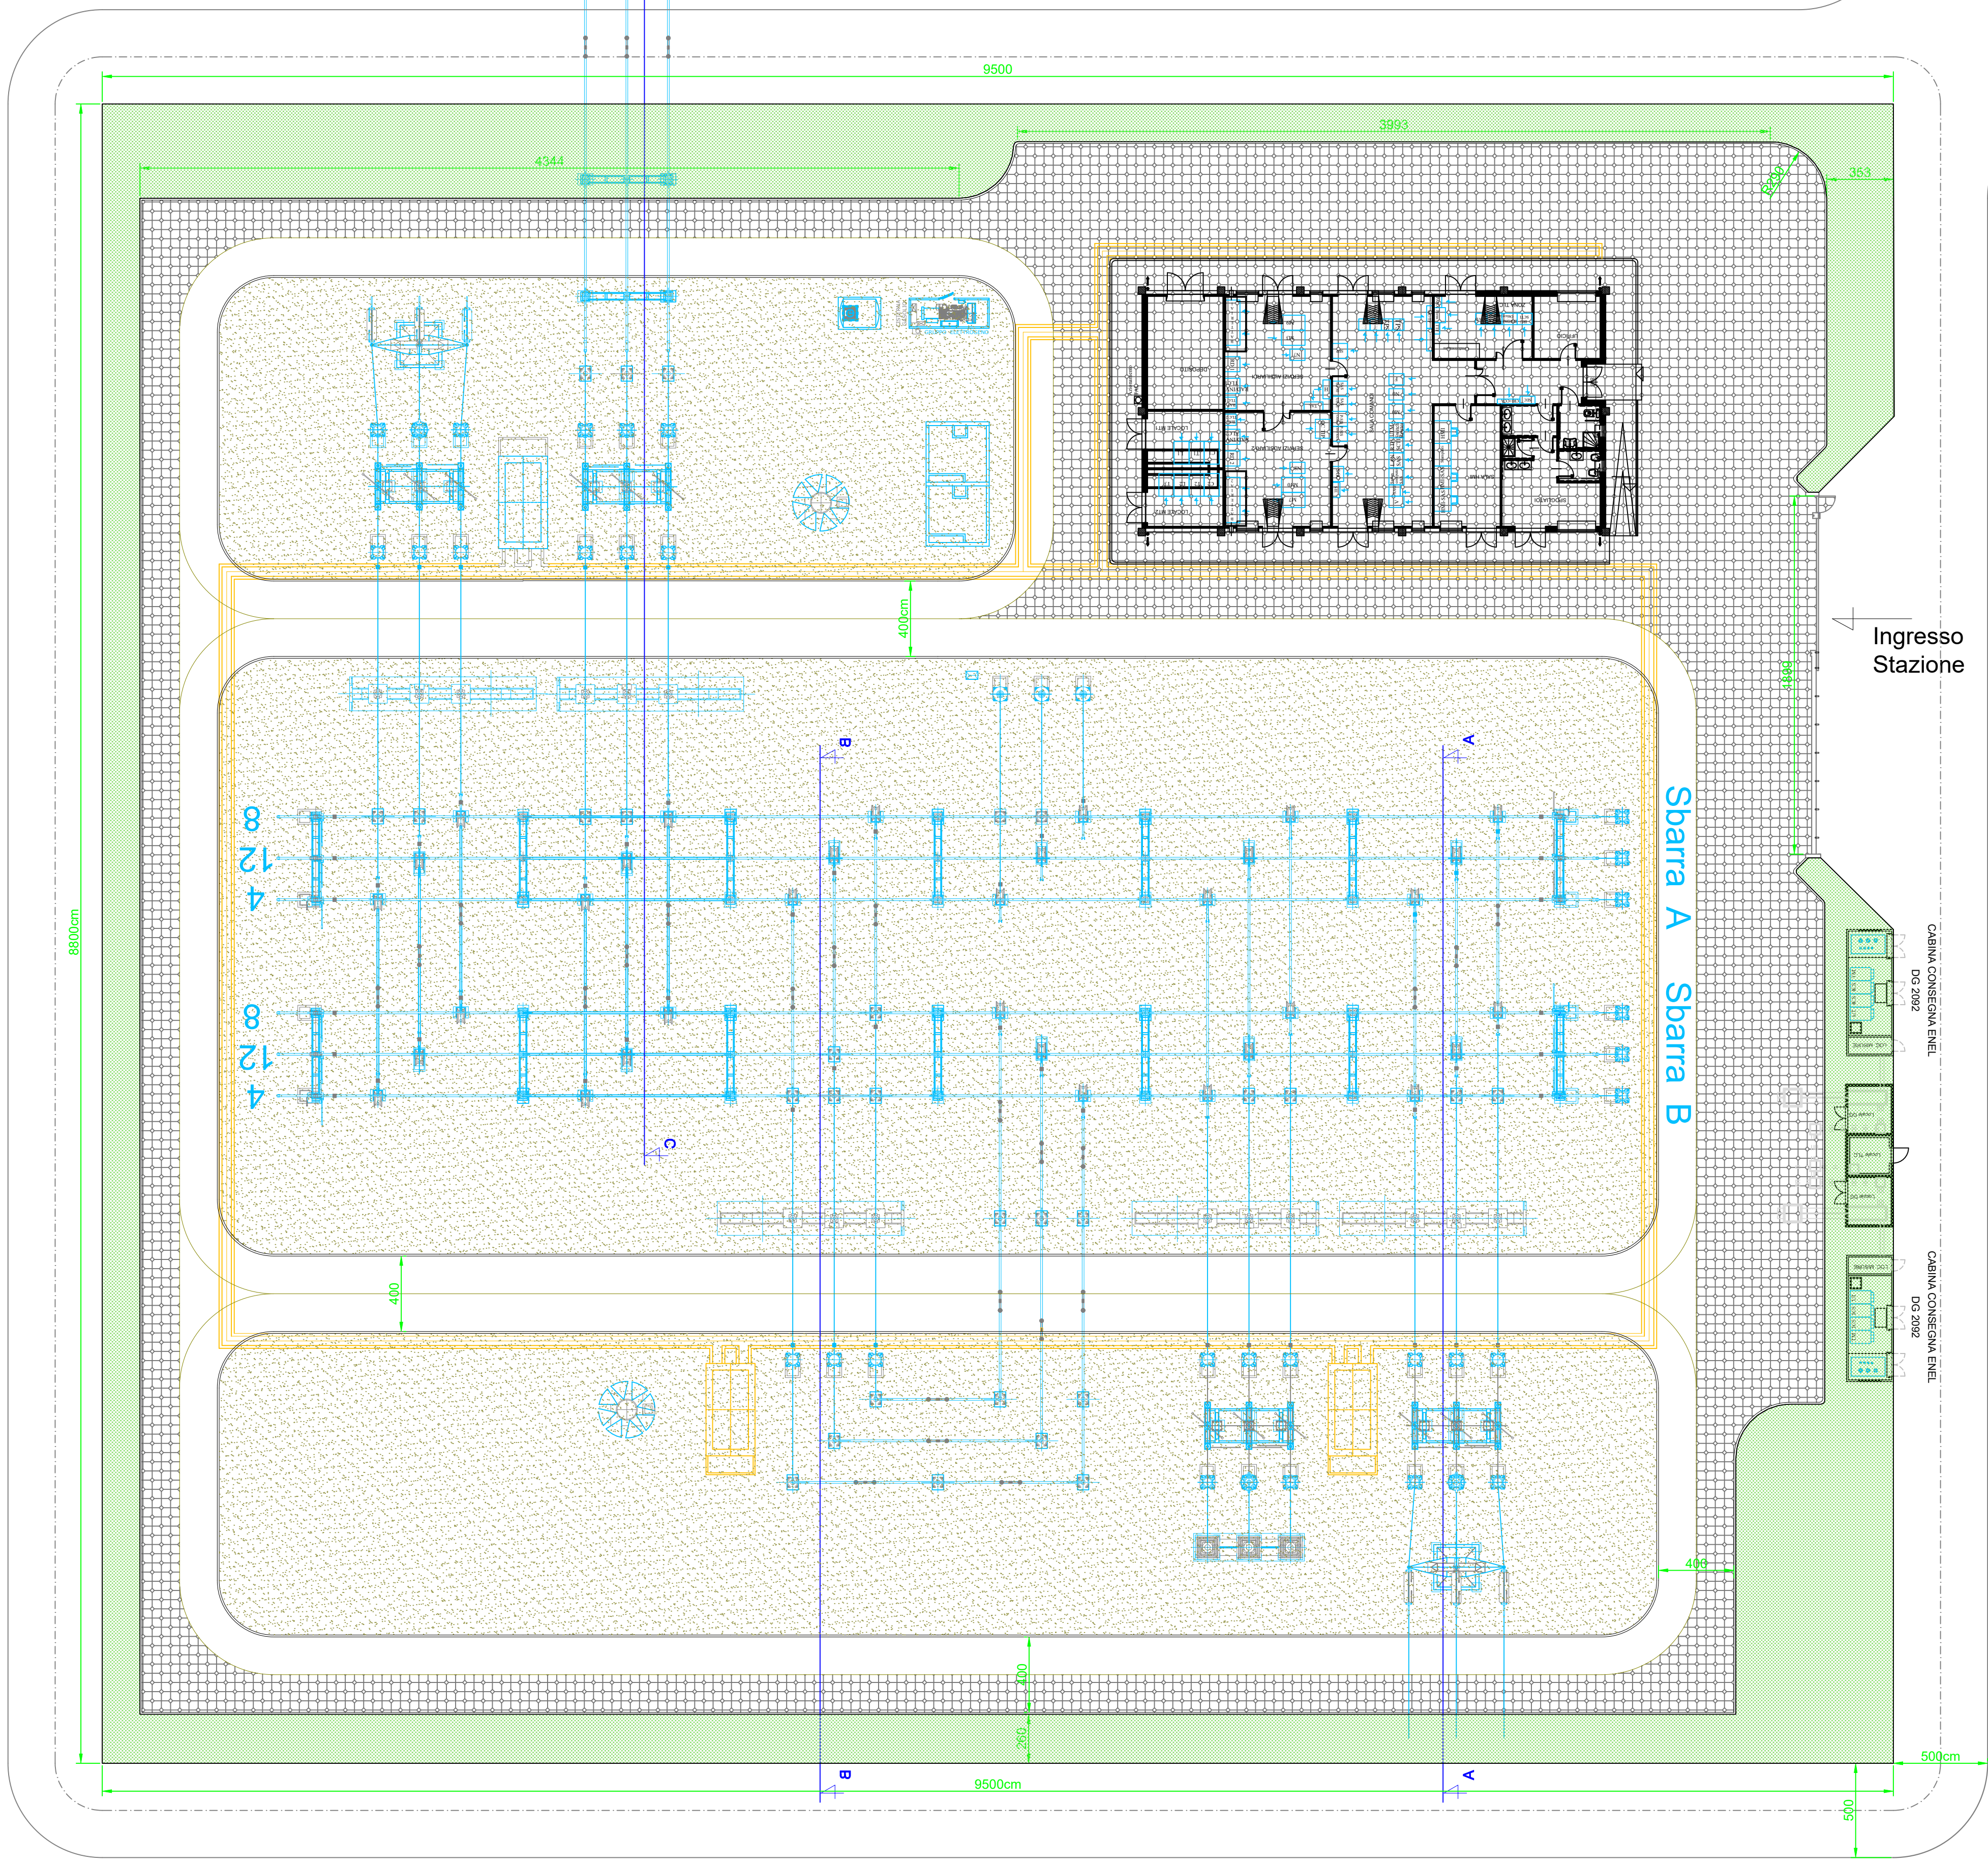


SEZIONE A-A

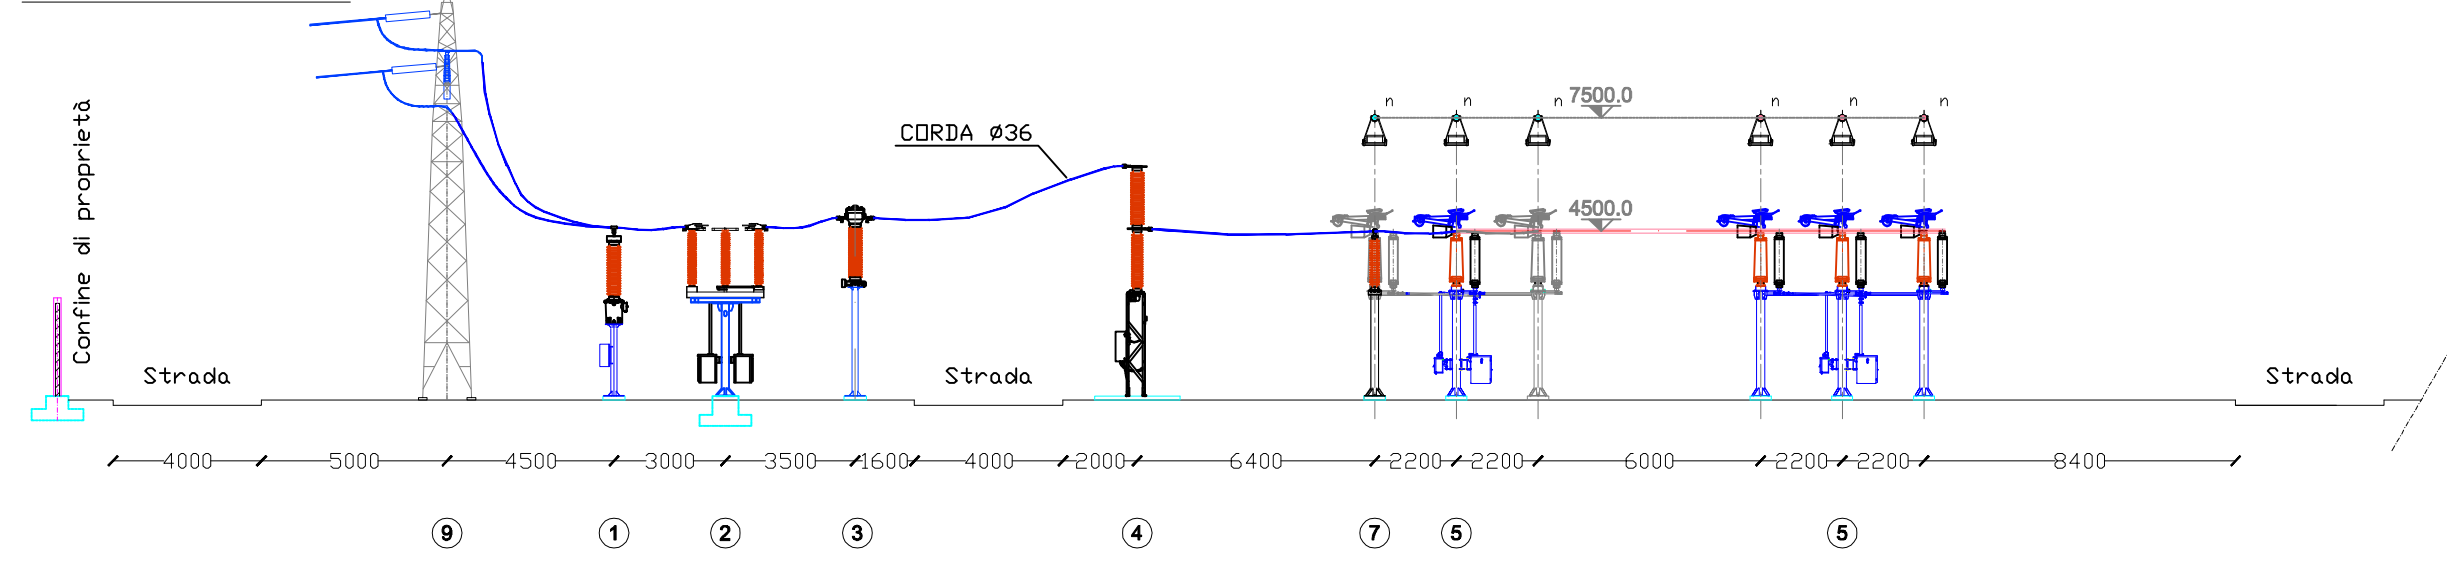



SEZIONE B-B

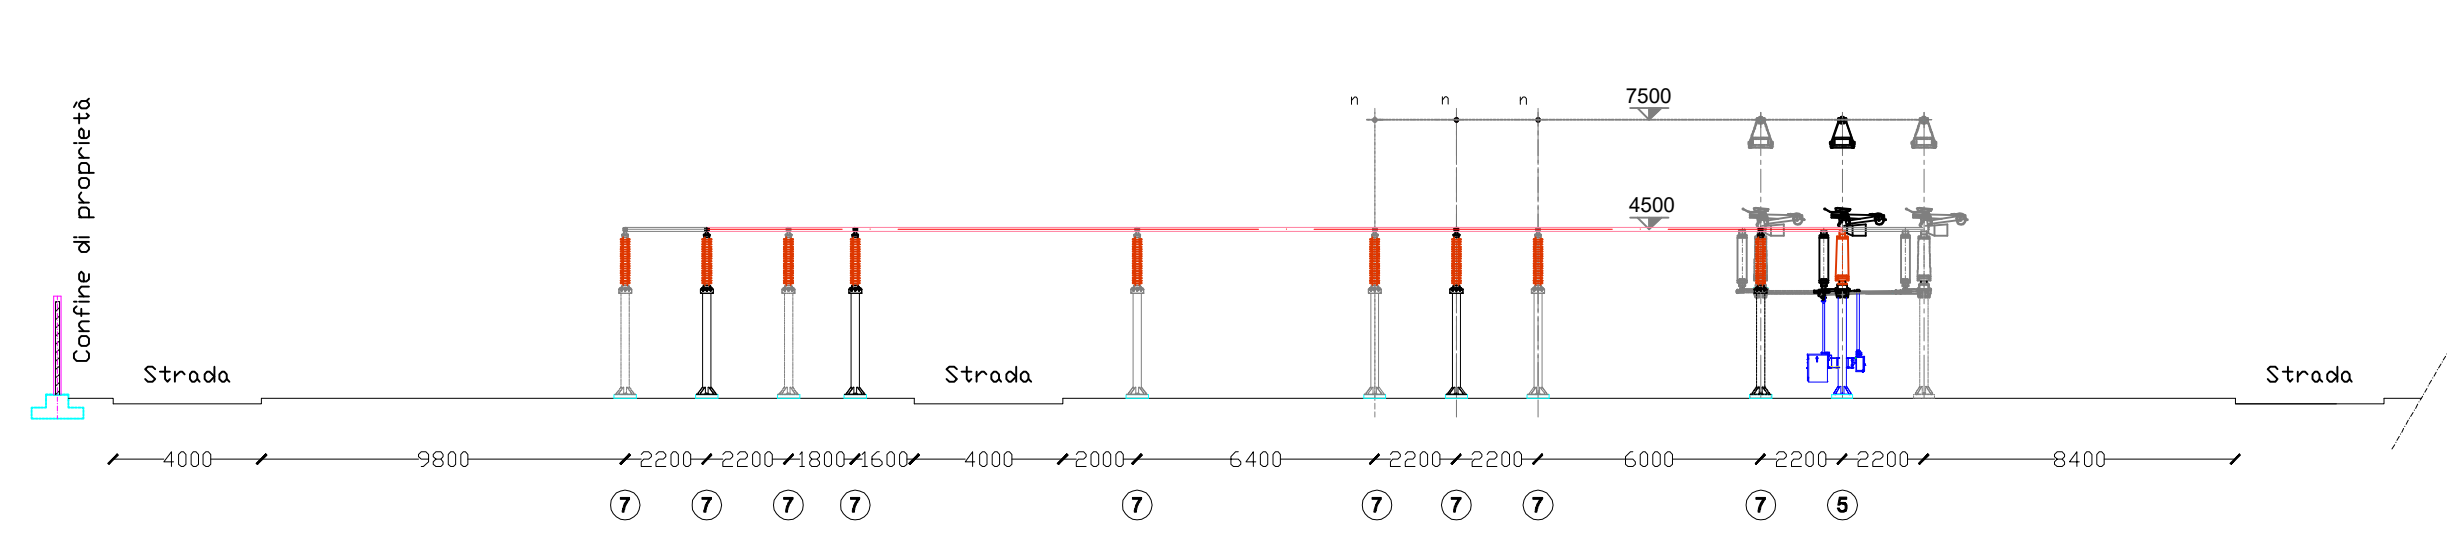

SEZIONE C-C

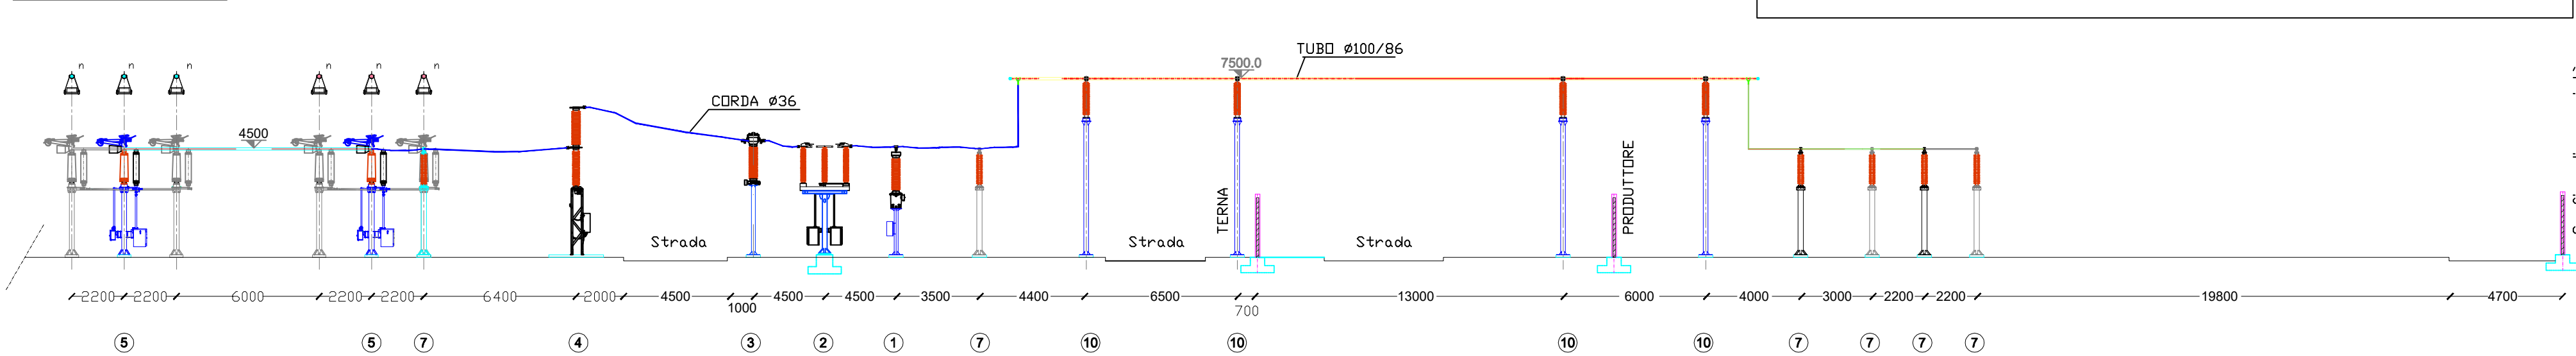

SEZIONE D-D

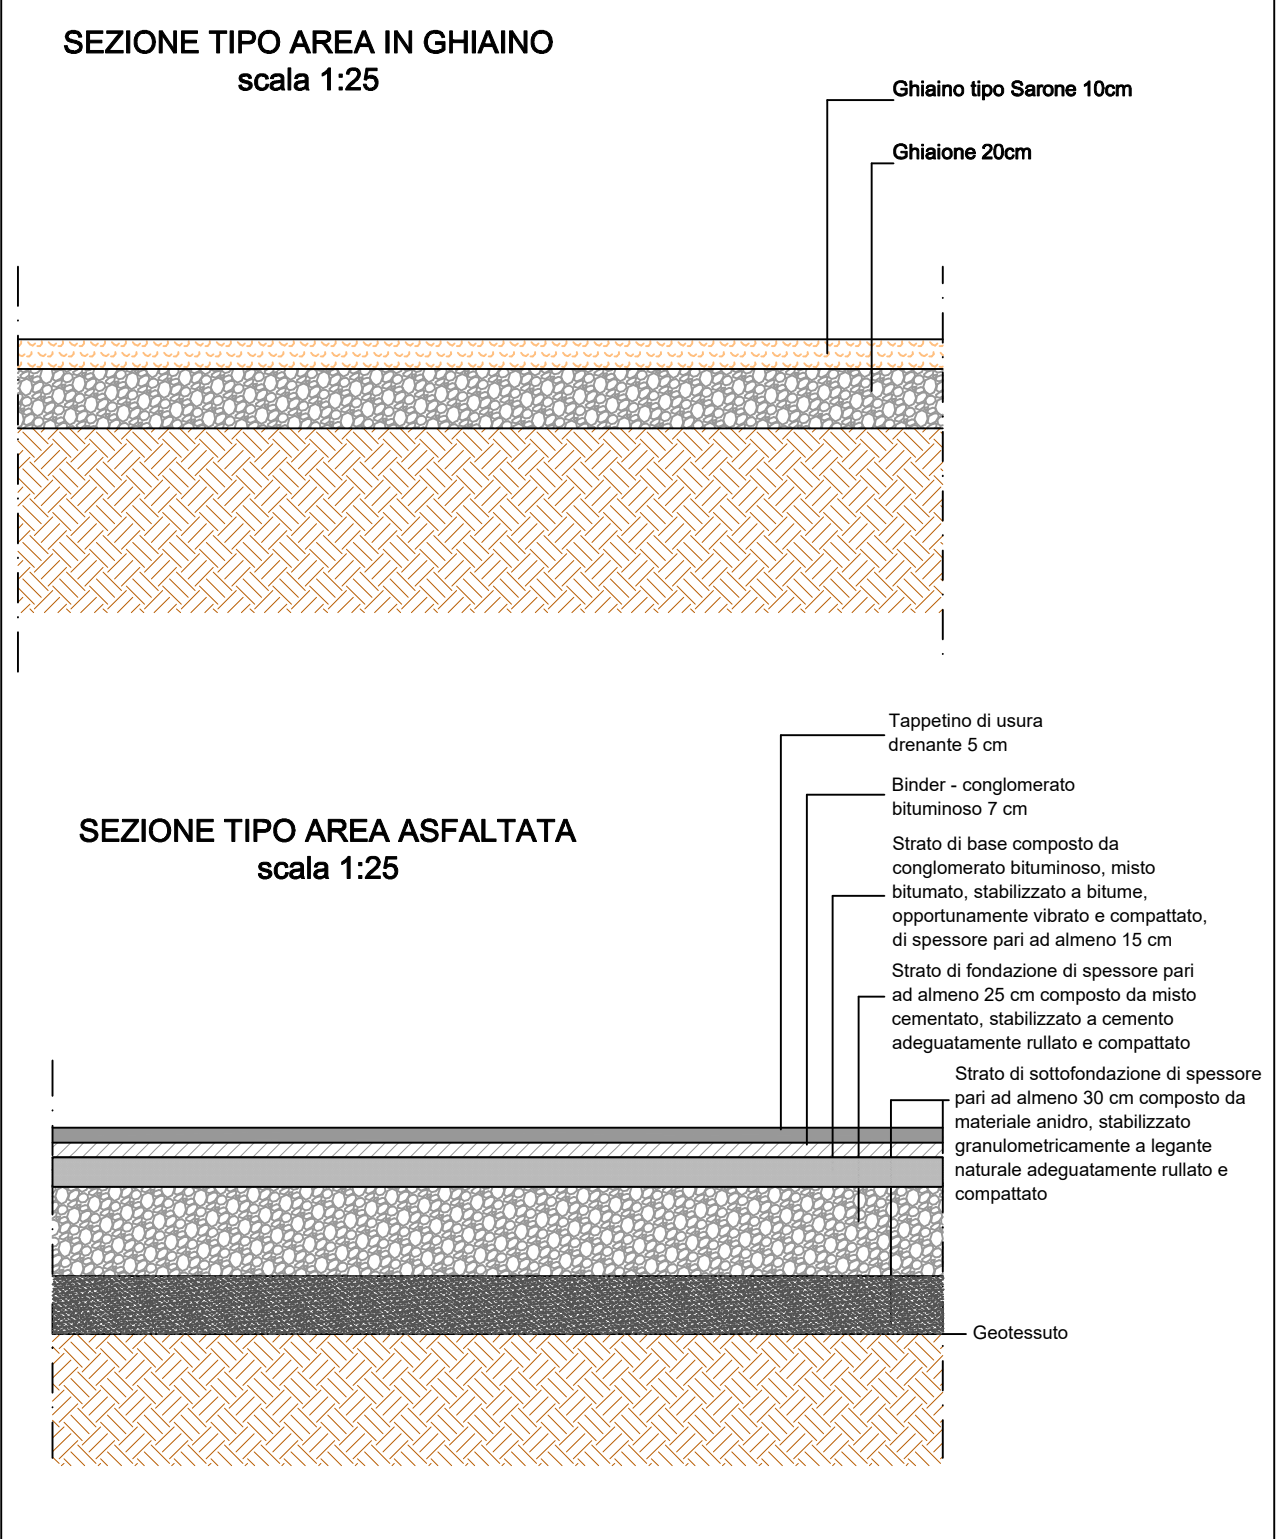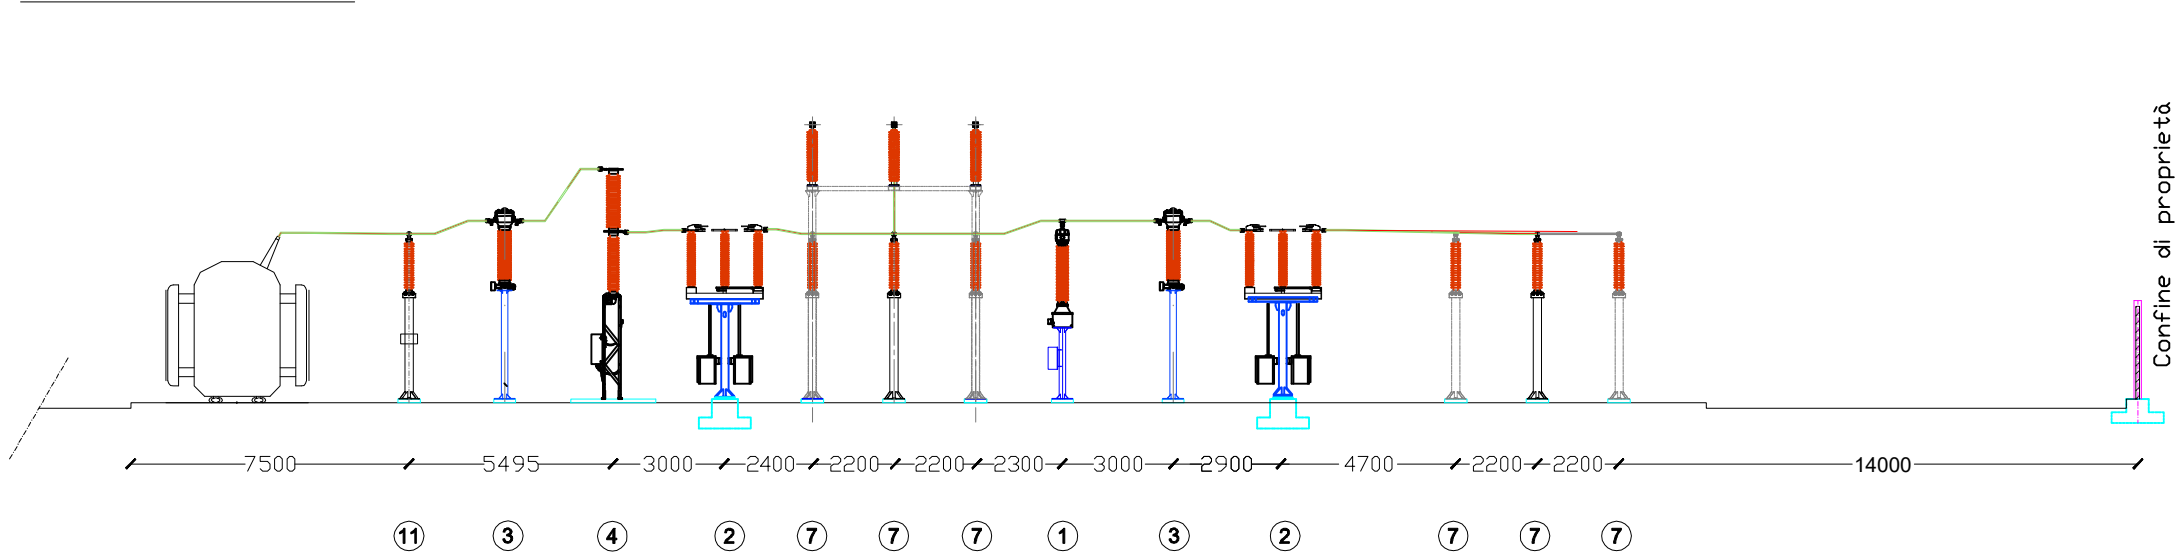

01/12/2023	0	Emissione per gli enti		A.Borelli	Pharos srl GDM	Pharos srl GDM		
DATA	REV	DESCRIZIONE EMISSIONE			PREPARATO	VERIFICATO	APPROVATO	
 Iren gruppo IRI Iren Green Generation Net S.p.A.		ID Documento Committente			IMPIANTO:			
		Cod059_FV_BCD_00057_00			AQUILEIA (UD)			
 PHAROS net s.p.a.		ID Documento Appaltatore			TITOLO:			
		EG_08.01			PLANIMETRIA DELLE OPERE DI CONNESSIONE E SSU			
FOGLIO	SEGUE	DI	FORMATO				scala: 1:500	
			A0	DIS. N.				
NOME FILE:								
Questo documento è proprietà di IREN Green Generation S.p.A. e tutte le sue società controllate. Se ne vieta la diffusione e l'uso per scopi diversi da quelli per i quali è stato creato.								