



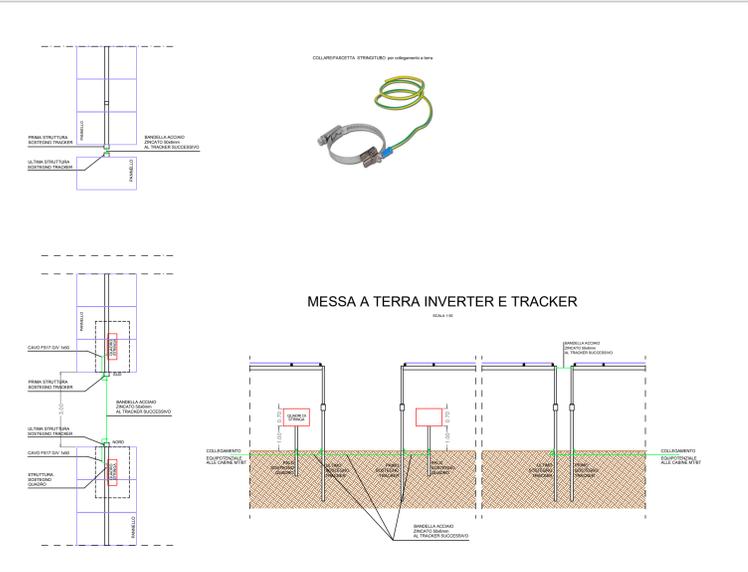

Collegamento a terra Tracker e strutture Quadri di Stringa

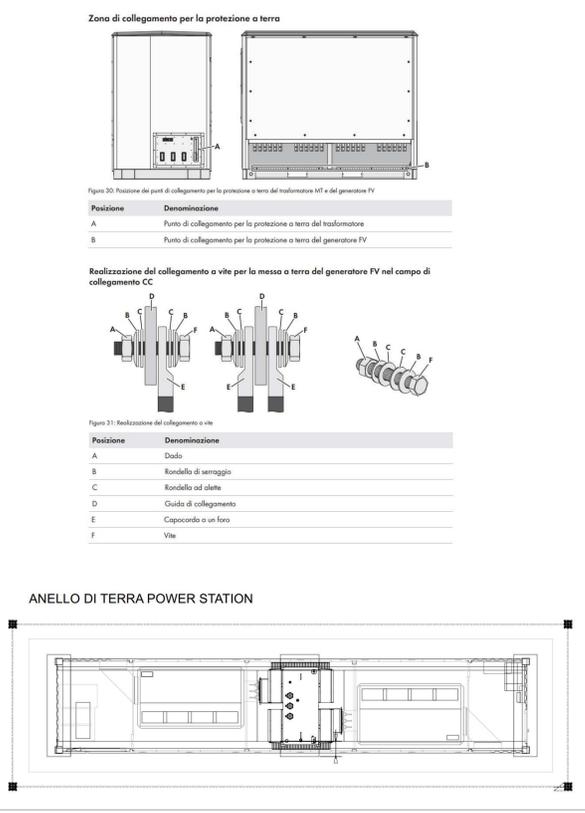

Collegamento a terra Inverter e Power Station



LEGENDA	
	STRUTTURE + PANNELLI FOTOVOLTAICI monoseste per 56 pannelli
	STRUTTURE + PANNELLI FOTOVOLTAICI monoseste per 28 pannelli
	STRUTTURE + PANNELLI FOTOVOLTAICI monoseste per 14 pannelli
	Cavetto per trasporto cavi impianto di Terra (collegamento tra le cabine interne di campo)
	Cabine di trasformazione di campo - con rampa di accesso
	Cabine di trasformazione interno campo 6
	Stazione Terra
	Contorno impianto - campi

01/12/2023	0	Emissione per gli enti	A.Borelli	Pharos srl	Pharos srl
DATA	REV	DESCRIZIONE EMISSIONE	PREPARATO	VERIFICATO	APPROVATO
		ID Documento Committente Cod059_FV_BED_00088_00	IMPIANTO: AQUILEIA (UD)		
		ID Documento Appaltatore	TITOLO: PLANIMETRIA RETE DI TERRA		
FUOGIO	SEGUE	DI	FORMATO	DIS. N	
FILE:		AO		Escala: 1:2500	

Questo documento è proprietà di IREN Green Generation S.p.A. e di tutte le sue società controllate. Se ne vieta la ristampa o l'utilizzo per scopi diversi da quelli per i quali è stata inviata.