


- LEGENDA**
-  SKID DI CAMPO CON RAMPA DI ACCESSO
 -  STRUTTURE + PANNELLI FOTOVOLTAICI:
TRACKER DA 14 MODULI
TRACKER DA 28 MODULI
TRACKER DA 56 MODULI
 -  AMBITO DI PROPRIETA'
 -  AREA INTERESSATA DALL'INTERVENTO
 -  CAVIDOTTO PRR TRASPORTO CAVI MT DI ALIMENTAZIONE CONVERTITORI
 -  CAVIDOTTO PRR TRASPORTO CAVI CC DI ALIMENTAZIONE QUADRI DI STRINGA
 -  CAVIDOTTO MT DA INTERRARE CON FASCIA DI RISPETTO DI 3 m PER PARTE


01/12/2023	00	Emissione per gli enti	Greenplan Engineering Srl	Pharos Srl - GDM	Pharos Srl - GDM
DATA	REV	DESCRIZIONE EMISSIONE	INCARICATO	VERIFICATO	APPROVATO
		ID Documento Committente Cod059_FV_BPD_00063_00	IMPIANTO: PARCO SOLARE FOTOVOLTAICO ED OPERE CONNESSE, COMUNE DI AQUILEIA - POTENZA IMPIANTO 75,832 MWp		
		ID Documento Appaltatore EG_09.01	TITOLO: Planimetria catastale con ubicazione opera e indicazione dei diritti e servitù		
FOGLIO	SEGUE	DI	FORMATO	DIS. N.	scala: 1:2000
1	2	3	A1		
NOME FILE: EG_09.01 - Planimetria catastale con ubicazione opera e indicazione dei diritti e servitù					
<small>Questo documento è proprietà di IREN Green Generation S.p.A. e di tutte le sue società controllate. Se ne vieta la diffusione e l'utilizzo per scopi diversi da quelli per i quali è stato inviato.</small>					

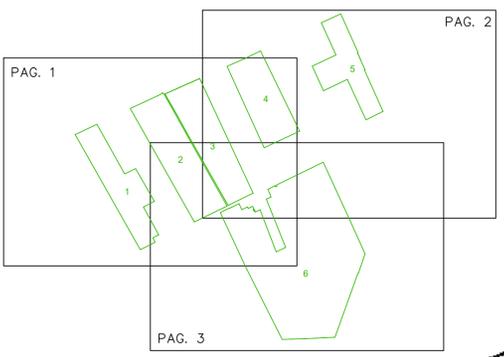

LEGENDA

	SKID DI CAMPO CON RAMPA DI ACCESSO
	STRUTTURE + PANNELLI FOTOVOLTAICI: TRACKER DA 14 MODULI TRACKER DA 28 MODULI TRACKER DA 56 MODULI
	AMBITO DI PROPRIETA
	AREA INTERESSATA DALL'INTERVENTO
	CAVIDOTTO PRR TRASPORTO CAVI MT DI ALIMENTAZIONE CONVERTITORI
	CAVIDOTTO PRR TRASPORTO CAVI CC DI ALIMENTAZIONE QUADRI DI STRINGA
	CAVIDOTTO MT DA INTERRARE CON FASCIA DI RISPETTO DI 3 m PER PARTE

01/12/2023	00	Emissione per gli enti	Greenplan Engineering Srl	Pharos Srl - GDM	Pharos Srl - GDM
DATA	REV	DESCRIZIONE EMISSIONE	INCARICATO	VERIFICATO	APPROVATO
ID Documento Committente		IMPIANTO: PARCO SOLARE FOTOVOLTAICO ED OPERE CONNESSE, COMUNE DI AQUILEIA - POTENZA IMPIANTO 75,832 MWp			
Cod059_FV_BPD_00063_00		TITOLO: Planimetria catastale con ubicazione opera e indicazione dei diritti e servizi			
ID Documento Appaltatore		EG_09.01			
FOGLIO	SEGUE	DI	FORMATO	DIS. N.	
2	3	3	A1	scala: 1:2000	
NOME FILE: EG_09.01 - Planimetria catastale con ubicazione opera e indicazione dei diritti e servizi					
<small>Questo documento è proprietà di IREN Green Generation S.r.l. e di tutte le sue società controllate. Se ne vieta la diffusione e l'utilizzo per scopi diversi da quelli per i quali è stato inviato.</small>					

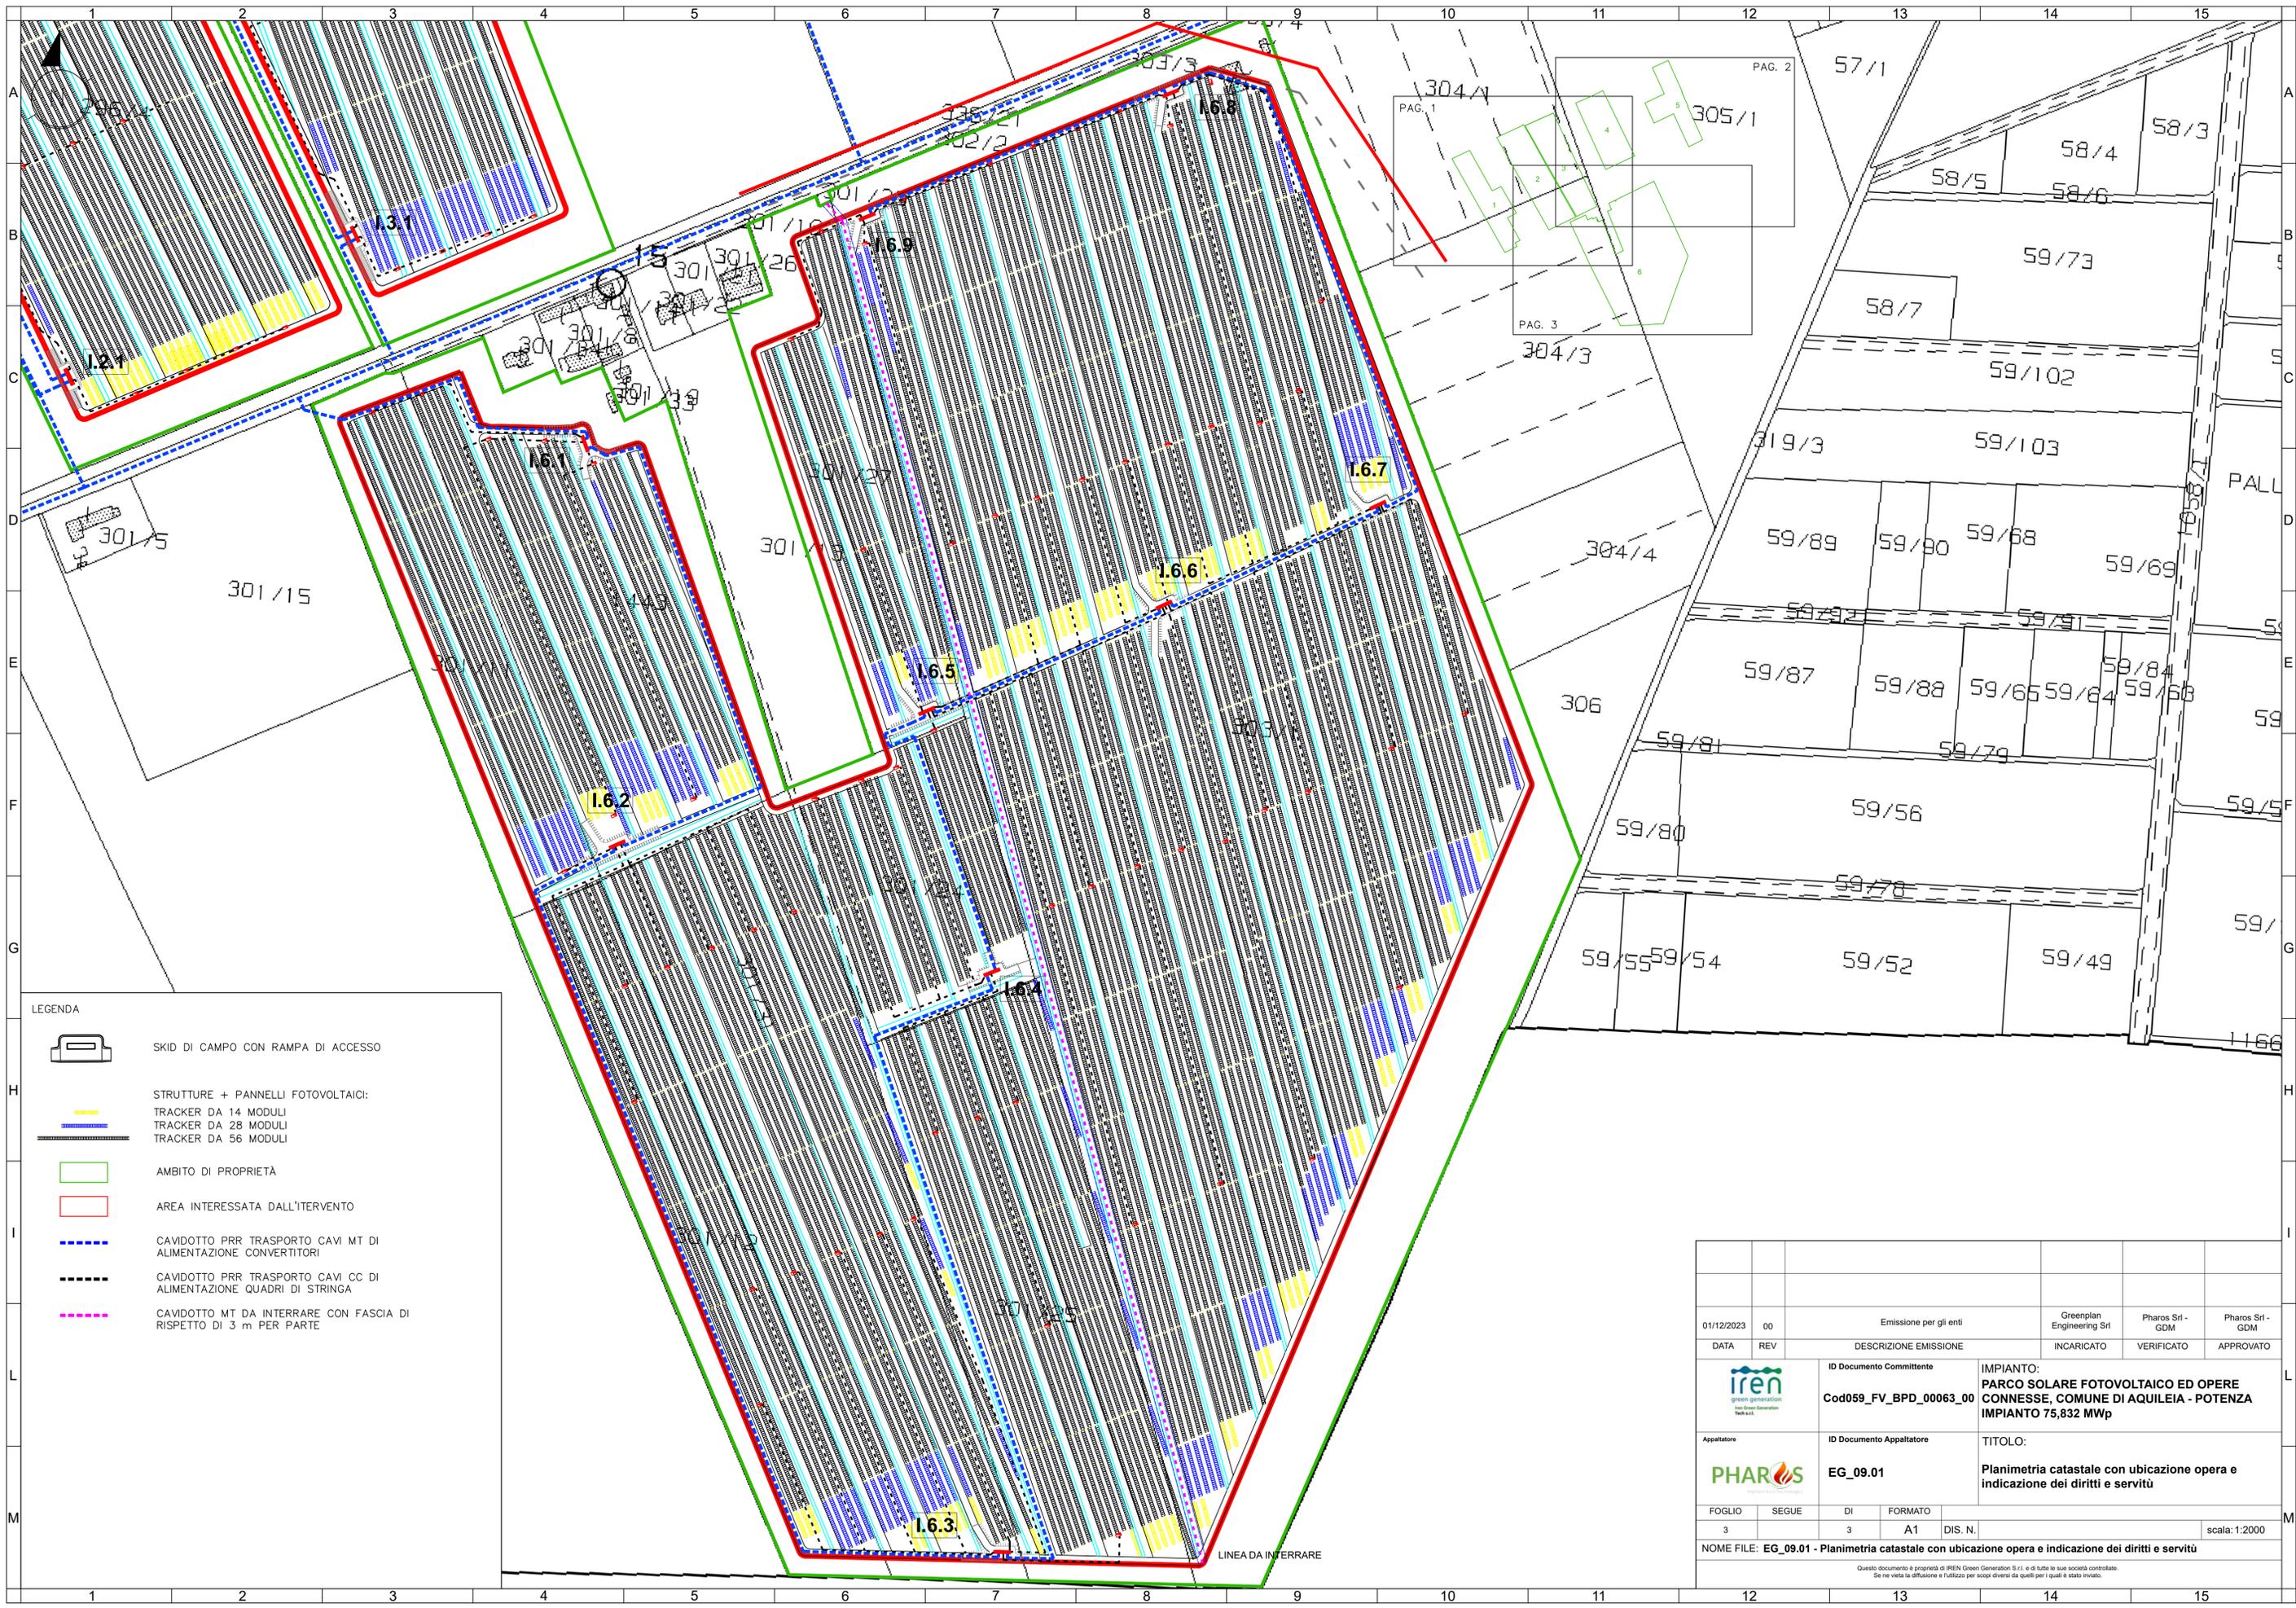

LEGENDA

	SKID DI CAMPO CON RAMPA DI ACCESSO
	STRUTTURE + PANNELLI FOTOVOLTAICI: TRACKER DA 14 MODULI
	TRACKER DA 28 MODULI
	TRACKER DA 56 MODULI
	AMBITO DI PROPRIETA'
	AREA INTERESSATA DALL'INTERVENTO
	CAVIDOTTO PRR TRASPORTO CAVI MT DI ALIMENTAZIONE CONVERTITORI
	CAVIDOTTO PRR TRASPORTO CAVI CC DI ALIMENTAZIONE QUADRI DI STRINGA
	CAVIDOTTO MT DA INTERRARE CON FASCIA DI RISPETTO DI 3 m PER PARTE

01/12/2023	00	Emissioni per gli enti	Greenplan Engineering Srl	Pharos Srl - GDM	Pharos Srl - GDM
DATA	REV	DESCRIZIONE EMISSIONE	INCARICATO	VERIFICATO	APPROVATO
		ID Documento Committente Cod059_FV_BPD_00063_00	IMPIANTO: PARCO SOLARE FOTOVOLTAICO ED OPERE CONNESSE, COMUNE DI AQUILEIA - POTENZA IMPIANTO 75,832 MWp		
		ID Documento Appaltatore EG_09.01	TITOLO: Planimetria catastale con ubicazione opera e indicazione dei diritti e servitù		
FOGLIO	SEGUE	DI	FORMATO	DIS. N.	scala: 1:2000
3		3	A1		
NOME FILE: EG_09.01 - Planimetria catastale con ubicazione opera e indicazione dei diritti e servitù					
<small>Questo documento è proprietà di IREN Green Generation S.p.A. e di tutte le sue società controllate. Se ne vieta la diffusione e l'utilizzo per scopi diversi da quelli per i quali è stato inviato.</small>					