




**RHO**

**RHO**

**LEGENDA**

- X YZZZ**  
Numero ricettore
  - X** = Codifica comune (vedi elenco nella relazione acustica)
  - Y** = Identificativo lato, distanza, tipologia ricettore
  - 3 e 4** ricettori con scheda lato dispari e lato pari
  - 5 e 6** ricettori sensibili lato dispari e lato pari
  - ZZZ** = n° progressivo ricettore
  - N.B.:** i codici evidenziati con il **colore rosso** sono quelli già censiti nell'ambito del Piano di Risanamento Acustico
- Altezza dei fabbricati**
- Ricettori demoliti o in costruzione
  - Ricettori bassi ≤ 3 piani
  - Ricettori medi >3 piani e ≤ 5 piani
  - Ricettori alti > 5 piani
- Fasce di pertinenza acustica ferroviaria D.P.R. 18/1/1998 n° 459**
- Fascia A (0 - 100 m per lato da binario esterno)
  - Fascia B (100 - 250 m per lato da binario esterno)
- Fasce di pertinenza acustica di infrastrutture stradali concorsuali D.P.R. 30/03/2004 n° 142**
- Fascia A - Limite 70/60 dB(A)
  - Infrastrutture tipo A, Ca, Ch, L-100m
  - Fascia B - Limite 65/55 dB(A)
  - Infrastrutture tipo A, Ca, L=150m
  - Ch L=50m
- Tipologia ricettori**
- Residenziale
  - Terziario (Commerciale/Ufficio)
  - Produttivo/Industriale
  - Edifici di culto/di interesse storico
  - Altro (Utilizzo Saltuario)
  - Scuola
  - Ospedale
- Contorni provinciali**
- Contorni comunali
- Ambito Urbano**
- Fascia Unica - Limite 65/55 dB(A)
  - Infrastrutture tipo DB, L=100m

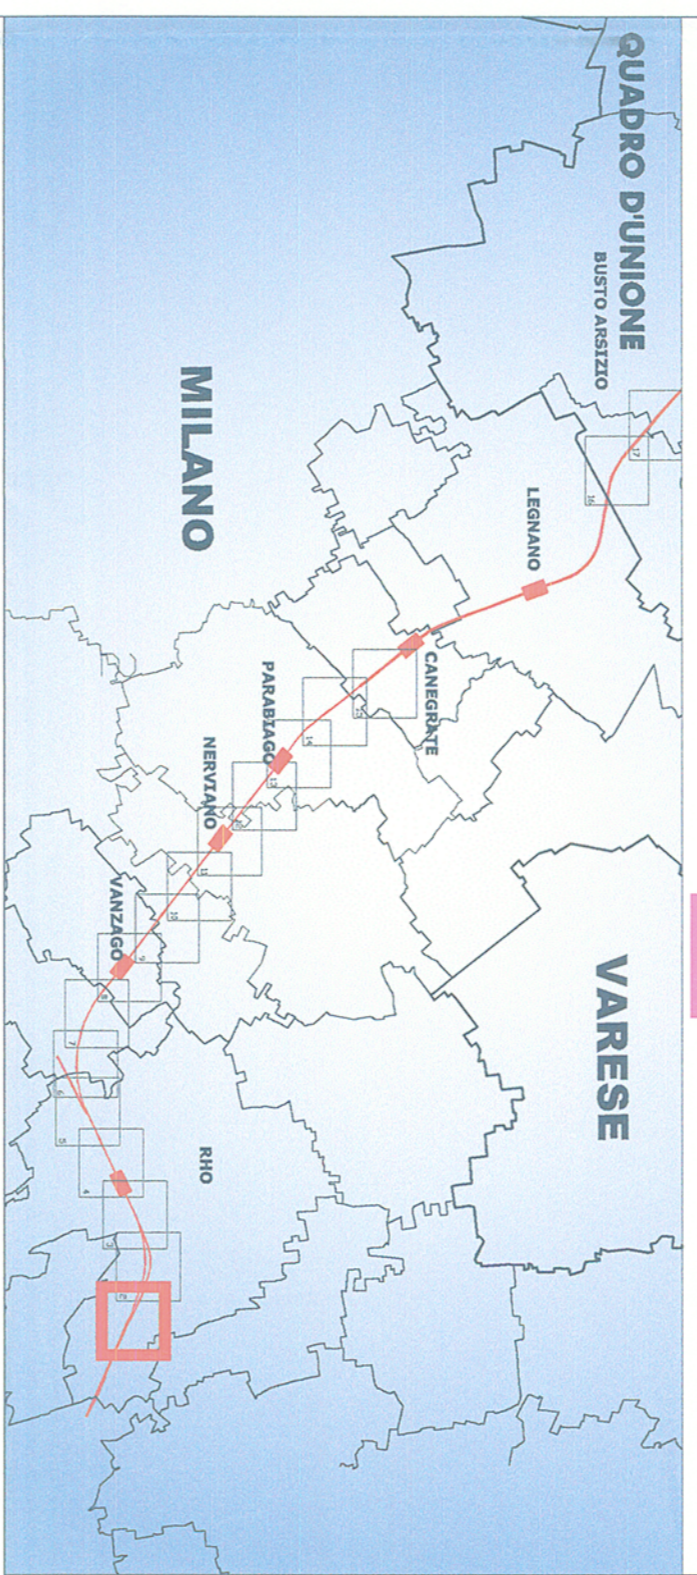

COMITENTE:



PROGETTAZIONE:



**INFRASTRUTTURE FERROVIARIE STRATEGICHE DEFINITE  
DALLA LEGGE OBBIETTIVO N. 443/01**

**U.O. AMBIENTE, ARCHITETTURA E ARCHEOLOGIA  
PROGETTO DEFINITIVO**

**POTENZIAMENTO DELLA LINEA RHO-ARONA. TRATTA RHO-GALLARATE  
QUADRIPLICAMENTO RHO-PARABIAGO E RACCORDO Y  
PRIMO LOTTO FUNZIONALE**

**STUDIO DI IMPATTO AMBIENTALE  
QUADRO DI RIFERIMENTO AMBIENTALE  
DOSSIER MONOGRAFICO  
STUDIO ACUSTICO**

Planimetria di localizzazione dei ricettori censiti Tav. 1/17

SCALA:  
**1:2.000**

COMMESSA LOTTO FASE ENTE TIPO DOC. OPERADISCIPLINA PROGR. REV.

**MDL1 12 D 22 N6 SA000A 001 A**

| Revis. | Descrizione         | Redatto | Data     | Verificato  | Data     | Approvato  | Data     | Autorizzato    | Data     |
|--------|---------------------|---------|----------|-------------|----------|------------|----------|----------------|----------|
| A      | Emissione Esecutiva |         | Mar 2013 | S. Raimondi | Mar 2013 | S. Bonelli | Mar 2013 | ITALERR S.p.A. | Mar 2013 |

ITALERR S.p.A.  
Gruppo Ferrovie dello Stato Italiane  
Via... 10495

File: n. Edab.: