


RHO

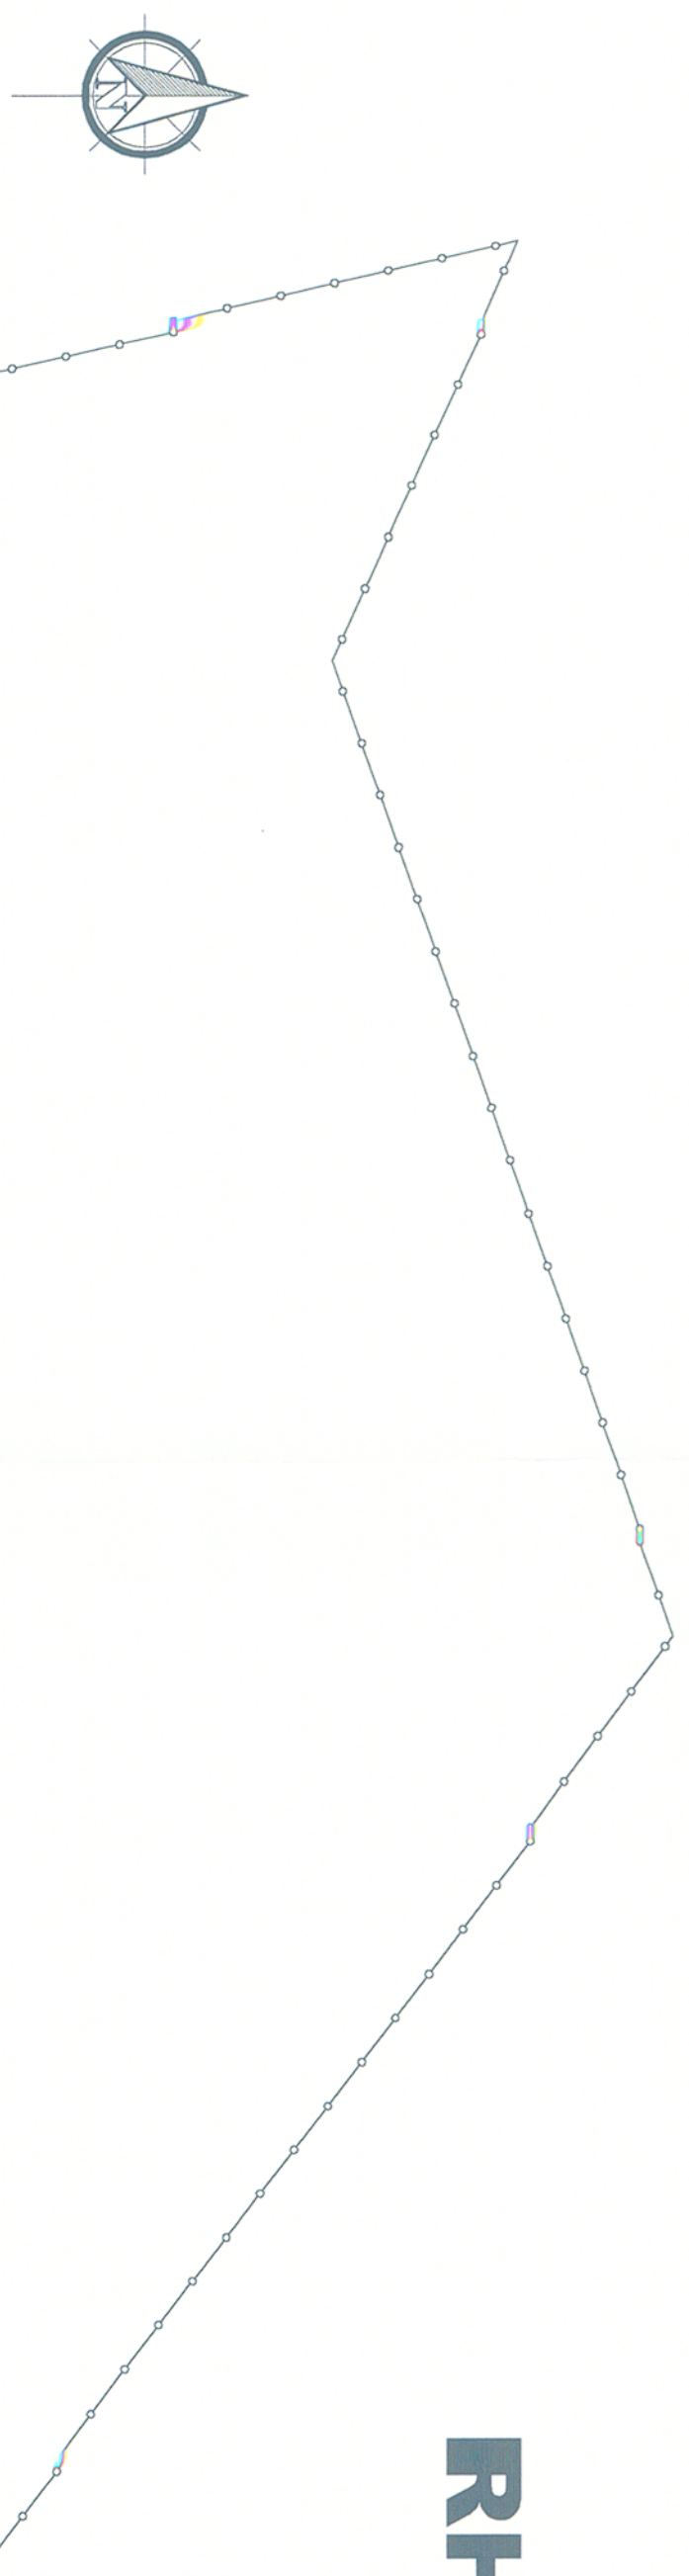

RHO



LEGENDA

- Numero ricettore**
- X = Codifica comune (vedi tabella nella relazione acustica)
 - Y = Identificativo lato, distanza, tipologia ricettore
 - 1 e 2 riceitori con scheda lato dispersi e lato pari
 - 3 e 4 riceitori senza scheda lato dispersi e lato pari
 - 5 e 6 riceitori sensibili lato dispersi e lato pari
 - ZZZ = n° progressivo ricettore
- N.B.: i codici evidenziati con il colore rosso sono quelli già censiti nell'ambito del Piano di Risanamento Acustico
- Altezza dei fabbricati**
- Riceitori demoliti o in costruzione
 - Riceitori bassi ≤ 3 piani
 - Riceitori medi >3 piani e ≤ 5 piani
 - Riceitori alti > 5 piani
- Tipologia riceitori**
- Residenziale
 - Terziario (Commerciale/Ufficio)
 - Produttivo/industriale
 - Edifici di cultori/ Interesse storico
 - Altro (Utilizzo Saltuario)
 - Scuola
 - Ospedale

Fasce di pertinenza acustica ferroviaria

D.P.R. 16/11/1998 n° 459


- Fascia A (0 - 100 m per lato da binario esterno)
- Fascia B (100 - 250 m per lato da binario esterno)

Fasce di pertinenza acustica di Infrastrutture stradali concorsuali

D.P.R. 30/03/2004 n° 142

- Ambio Extraurbano
- Fascia A - Limite 70/60 dB(A)
- Infrastrutture tipo A.Ca.Cb L=100m
- Fascia B - Limite 65/55 dB(A)
- Infrastrutture tipo A.Ca L=150m
- Cb L=50m
- Ambio Urbano
- Fascia Unica - Limite 65/55 dB(A)
- Infrastrutture tipo Db L=100m

- Confini provinciali
- Confini comunali

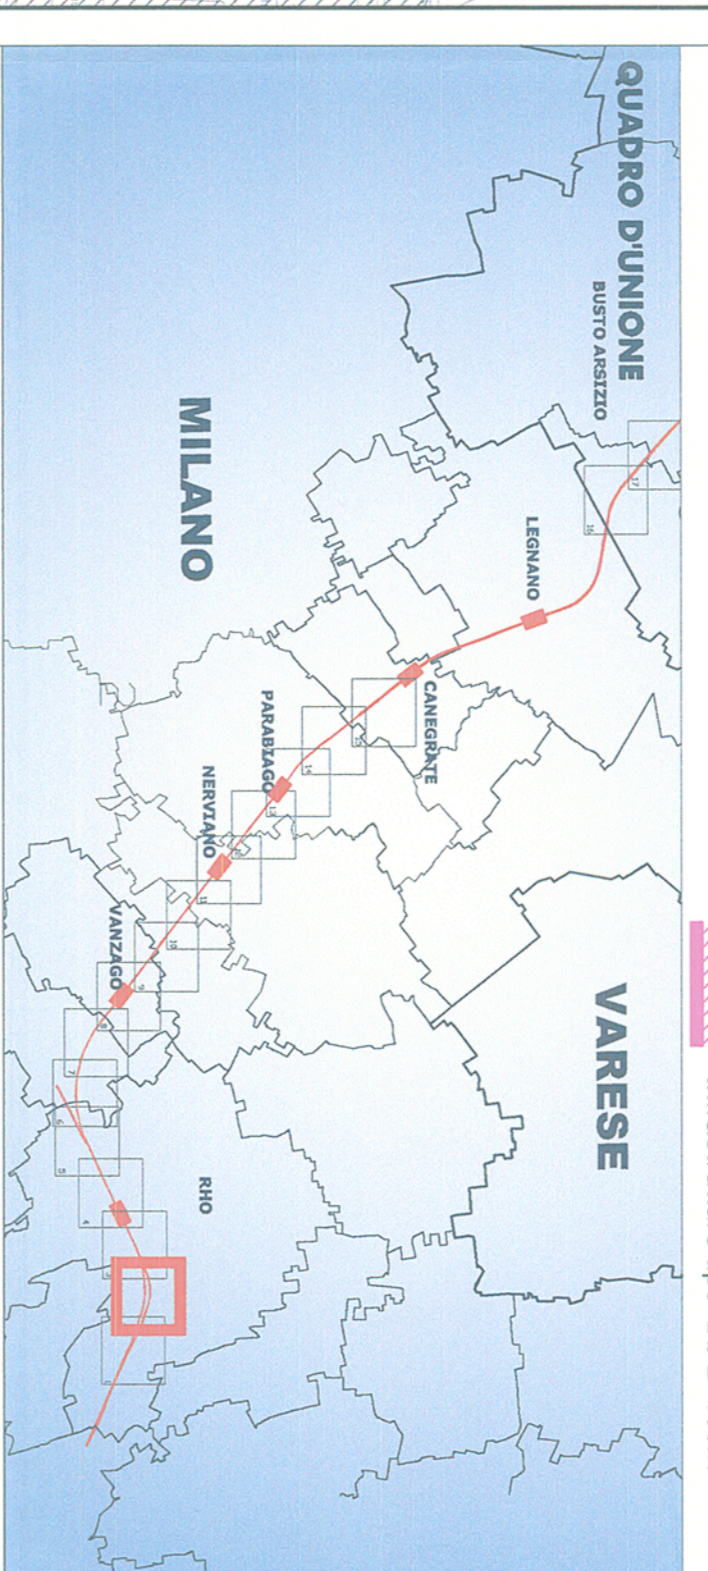

COMMITTENTE:



PROGETTAZIONE:



**INFRASTRUTTURE FERROVIARIE STRATEGICHE DEFINITE
DALLA LEGGE OBIETTIVO N. 443/01**

**U.O. AMBIENTE, ARCHITETTURA E ARCHEOLOGIA
PROGETTO DEFINITIVO**

**POTENZIAMENTO DELLA LINEA RHO-ARONA. TRATTA RHO-GALLARATE
QUADRUPLICAMENTO RHO-PARABIAGO E RACCORDO Y
PRIMO LOTTO FUNZIONALE
STUDIO DI IMPATTO AMBIENTALE
QUADRO DI RIFERIMENTO AMBIENTALE
DOSSIER MONOGRAFICO
STUDIO ACUSTICO**

Planimetria di localizzazione dei riceitori censiti Tav. 2/17

SCALA:
1:2.000

COMMESSA: LOTTO FASE ENTE TIPO DOC. OPERADISCIPLINA PROG. REV.

MDL1 12 D 22 N6 SA0000A 002 A

Rev./s.	Descrizione	Redatto	Data	Verificato	Data	Approvato	Data	Autorizzato/Data
A	Emissione Esecutiva		Mar 2013	S. Rebellini	Mar 2013	S. Bonati	Mar 2013	ITALFERRA S.p.A. Dott. Arch. Antonello Martini n. 10495

File: n. Elab.: