

# PREGNANA MILANESE



Area esclusa dallo studio

**CORNAREDO**

## LEGENDA


- Tipologia ricevitori**
- Residenziale
  - Terziario (Commerciale/Ufficio)
  - Produttivo/Industriale
  - Edifici di cultori/ Interesse storico
  - Altro (Utilizzo Sanitario)
  - Scuola
  - Ospedale

- Altezza dei fabbricati**
- Ricevitori demoliti o in costruzione
  - Ricevitori bassi < 3 piani
  - Ricevitori medi > 3 piani e <= 5 piani
  - Ricevitori alti > 5 piani

- Fasce di pertinenza acustica ferroviaria**  
D.P.R. 18/11/1998 n° 459
- Fascia A (0 - 100 m per lato da binario esterno)
  - Fascia B (100 - 250 m per lato da binario esterno)

- Fasce di pertinenza acustica di infrastrutture stradali concorsuali**  
D.P.R. 30/03/2004 n° 142
- Ambito Extraurbano
  - Fascia A- Limite 70/60 dB(A)
  - Fascia B- Limite 65/55 dB(A)
  - Infrastruttura tipo A/Ca/Cb L=100m
  - Infrastruttura tipo A/Ca L=150m
  - Cb L=50m
  - Ambito Urbano
  - Fascia Unica - Limite 65/55 dB(A)
  - Infrastruttura tipo Dd L=100m

- Contorni provinciali**
- Contorni provinciali
  - Contorni comunali

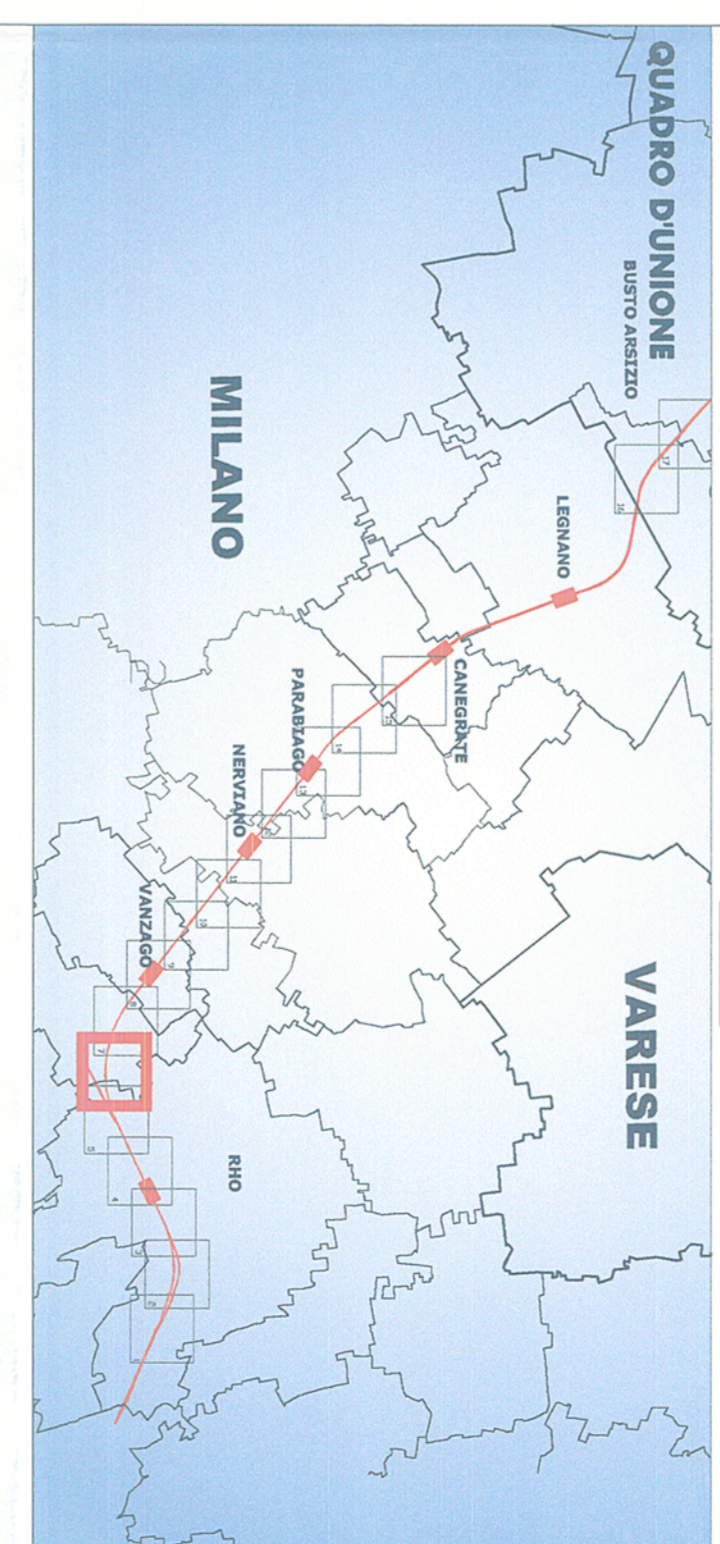

COMMITTENTE:  
**RFI**  
RETE FERROVIARIA ITALIANA  
GRUPPO FERROVIARIO DELLO STATO ITALIANO

PROGETTAZIONE:  
**ITALFERR**  
GRUPPO FERROVIARIO DELLO STATO ITALIANO

INFRASTRUTTURE FERROVIARIE STRATEGICHE DEFINITE  
DALLA LEGGE OBIETTIVO N. 443/01

U.O. AMBIENTE, ARCHITETTURA E ARCHEOLOGIA  
PROGETTO DEFINITIVO

POTENZIAMENTO DELLA LINEA RHO-ARONA. TRATTA RHO-GALLARATE  
QUADRUPPLICAMENTO RHO-PARABIAGO E RACCORDO Y  
PRIMO LOTTO FUNZIONALE  
STUDIO DI IMPATTO AMBIENTALE  
QUADRO DI RIFERIMENTO AMBIENTALE  
DOSSIER MONOGRAFICO  
STUDIO ACUSTICO

Planimetria di localizzazione dei ricevitori censiti  
Tav. 6/17  
SCALA: 1:2.000

Reviz.	Descrizione	Redatto	Data	Verificato	Data	Approvato	Data	Autorizzat./ Data
A	Emissione Esecutiva		Mar 2013	S. Scavini	Mar 2013	S. Scavini	Mar 2013	Aut. Arch. Ambientale Milanino n. 10485 ITALFERR S.p.A. Dott. Arch. Angelo Romano

COMMESSA LOTTO FASE ENTE TIPO DOC. OPERAZIONE/PROGR. REV.

MDL1 12 D 22 N6 SA000A 006 A

File: n. Etab.: \_\_\_\_\_