


VANZAGO

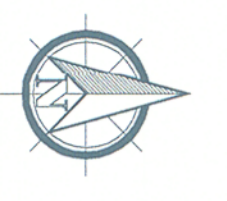


VANZAGO



LEGENDA

- X YZZZ Numero ricettore
 - X = Codifica comune (vedi elenco nella relazione acustica)
 - Y = Identificativo lato, distanza, tipologia ricettore
 - 1 9 2 riceitori con scheda lato dispari e lato pari
 - 3 9 4 riceitori senza scheda lato dispari e lato pari
 - 5 9 6 riceitori sensibili lato dispari e lato pari
 - ZZZ = n° progressivo ricettore
 - N.B.: i codici evidenziati con il **colore rosso** sono quelli già censiti nell'ambito del Piano di Risanamento Acustico
- | | | | | | | | |
|--|---------------------------------------|--|----------------------------|--|--------------------------------------|--|--------------------------|
| | Riceitori demoliti o in costruzione | | Riceitori bassi < 3 piani | | Riceitori medi > 3 piani e < 5 piani | | Riceitori alti > 5 piani |
| | Edifici di culto di interesse storico | | Altro (Utilizzo Saltuario) | | Scuola | | Ospedale |
- Tipologia riceitori**
- - Residenziale
 -
 - Terziario (Commerciale/Ufficio)
 -
 - Produttivo/industriale
 -
 - Edifici di culto di interesse storico
 -
 - Altro (Utilizzo Saltuario)
 -
 - Scuola
 -
 - Ospedale
- Fasce di pertinenza acustica ferroviaria D.P.R. 18/11/1998 n° 459**
- - Fascia A (0 - 100 m per lato da binario esterno)
 -
 - Fascia B (100 - 250 m per lato da binario esterno)
- Fasce di pertinenza acustica di infrastrutture stradali concorsuali D.P.R. 30/03/2004 n° 142**
- - Ambio Extraurbano
 - Fascia A - Limite 70/60 dB(A)
 -
 - Infrastrutture tipo A:Ca:Cr:Li=100m
 -
 - Fascia B - Limite 65/55 dB(A)
 -
 - Infrastrutture tipo A:Ca:Cr:Li=150m
 -
 - CP:Li=50m
- Ambio Urbano**
- - Fascia Unica - Limite 65/55 dB(A)
 -
 - Infrastrutture tipo D:Li=100m
- Confini provinciali**
- Confini comunali**

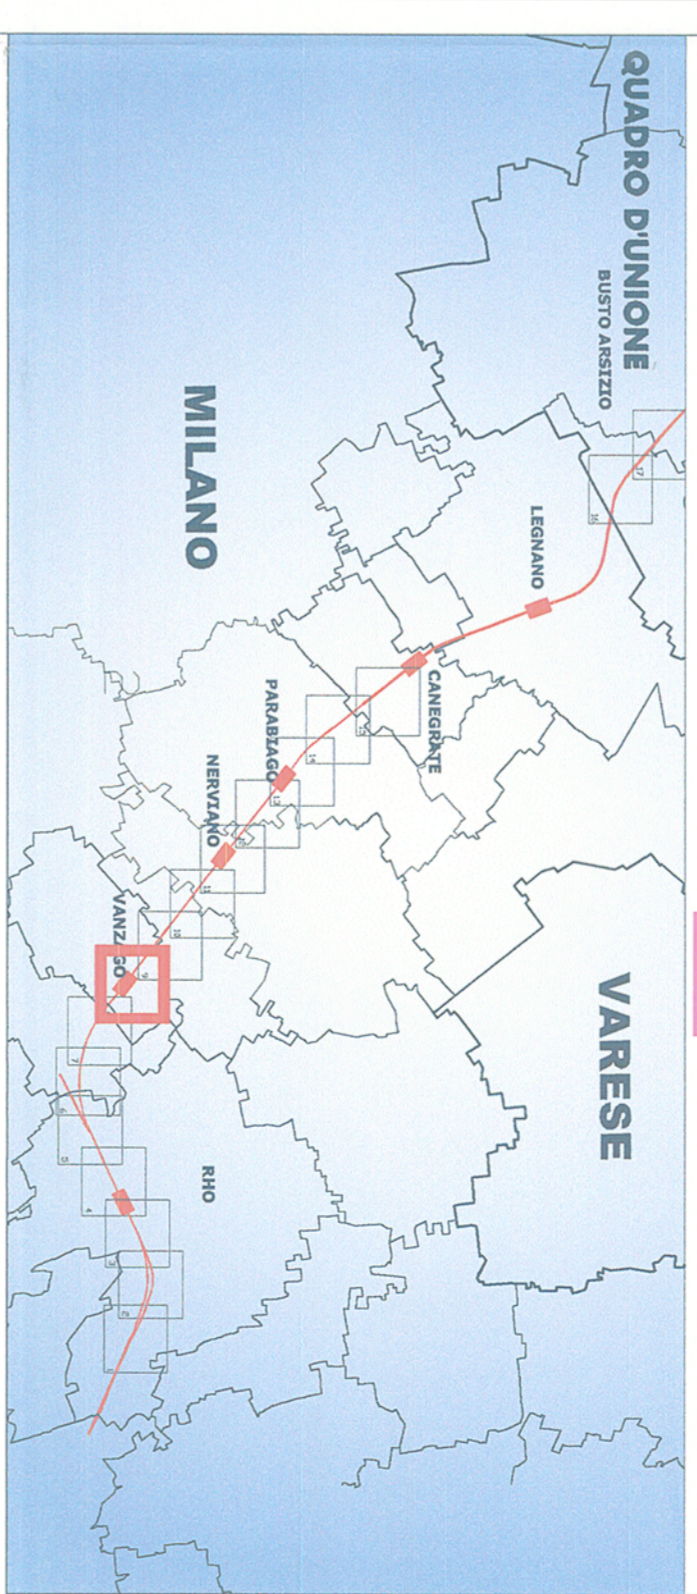

COMMITTENTE:



PROGETTAZIONE:



**INFRASTRUTTURE FERROVIARIE STRATEGICHE DEFINITE
DALLA LEGGE OBBIETTIVO N. 443/01**

**U.O. AMBIENTE, ARCHITETTURA E ARCHEOLOGIA
PROGETTO DEFINITIVO**

**POTENZIAMENTO DELLA LINEA RHO-ARONA. TRATTA RHO-GALLARATE
QUADRIPLICAMENTO RHO-PARABIAGO E RACCORDO Y
PRIMO LOTTO FUNZIONALE**

STUDIO DI IMPATTO AMBIENTALE
QUADRO DI RIFERIMENTO AMBIENTALE
DOSSIER MONOGRAFICO
STUDIO ACUSTICO

Planimetria di localizzazione dei riceitori censiti Tav. 8/17

SCALA:
1:2.000

COMMESSA: LOTTO FASE ENTE TIPO DOC. OPERADISCIPLINA PROGR. REV.

MDL1 12 D 22 N6 SA000A 008 A

Rev.	Descrizione	Redatto	Data	Verificato	Data	Approvato	Data	Autorizzazio	Data
A	Emissoria Esecutiva		Mar 2013	S. Salsani	Mar 2013	S. Benati	Mar 2013	ITFERR S.p.A.	

ITFERR S.p.A.
Gruppo Ferrovie dello Stato Italiane