

POGLIANO MILANESE



LEGENDA

- Numero riceitore**
 X = Codice comune (vedi elenco nella relazione acustica)
 Y = Identificativo lato, distanza, tipologia riceitore
 1 e 2 riceitori con scheda lato dispari e lato pari
 3 e 4 riceitori senza scheda lato dispari e lato pari
 5 e 6 riceitori sensibili lato dispari e lato pari
 ZZZ = n° progressivo riceitore
 N.B.: i codici evidenziati con il **colore rosso** sono quelli già censiti nell'ambito del Piano di Risanamento Acustico
- Altezza dei fabbricati**
- Riceitori demoliti o in costruzione
 - Riceitori bassi ≤ 3 piani
 - Riceitori medi >3 piani e ≤ 5 piani
 - Riceitori alti > 5 piani
- Tipologia riceitori**
- Residenziale
 - Terziario (Commerciale/Ufficio)
 - Produttivo/Industriale
 - Edifici di culto/di interesse storico
 - Altro (Utilizzo Saltuario)
 - Scuola
 - Ospedale


Fasce di pertinenza acustica ferroviaria D.P.R. 16/1/1998 n° 459

- Fascia A (0 - 100 m per lato da binario esterno)
- Fascia B (100 - 250 m per lato da binario esterno)

Fasce di pertinenza acustica di infrastrutture stradali concorsuali D.P.R. 30/03/2004 n° 142

- Ambio Extraurbano
- Fascia A - Limite 70/60 dB(A)
- Infrastrutture tipo A:Ca,Co,L=100m
- Fascia B - Limite 65/55 dB(A)
- Infrastrutture tipo A:Ca,L=150m
- CD L=50m
- Ambio Urbano
- Fascia Unica - Limite 65/55 dB(A)
- Infrastrutture tipo Db L=100m

- Confini provinciali
- Confini comunali

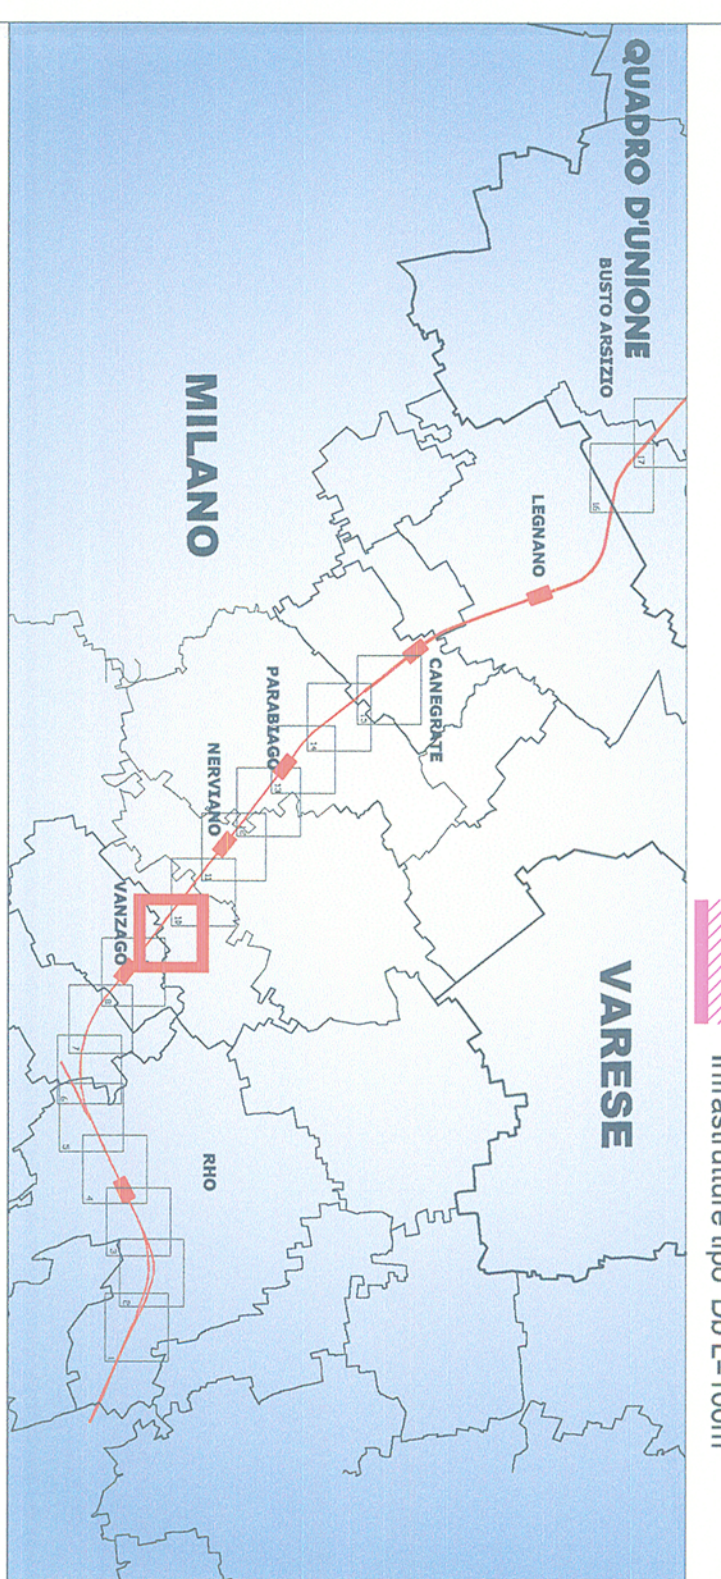

COMMITTENTE:



PROGETTAZIONE:



INFRASTRUTTURE FERROVIARIE STRATEGICHE DEFINITE DALLA LEGGE OBIETTIVO N. 443/01

U.O. AMBIENTE, ARCHITETTURA E ARCHEOLOGIA PROGETTO DEFINITIVO

POTENZIAMENTO DELLA LINEA RHO-ARONA. TRATTA RHO-GALLARATE QUADRUPPLICAMENTO RHO-PARABIAGO E RACCORDO Y PRIMO LOTTO FUNZIONALE
STUDIO DI IMPATTO AMBIENTALE QUADRO DI RIFERIMENTO AMBIENTALE DOSSIER MONOGRAFICO STUDIO ACUSTICO

Planimetria di localizzazione dei riceitori censiti Tav. 9/17

SCALA: 1:2.000

COMMESSA LOTTO FASE ENTE TIPO DOC. OPERADISCIPLINA PROGR. REV.

MDL1 12 D 22 N6 SA000A 009 A

Revis.	Descrizione	Redatto	Data	Verificato	Data	Approvato	Data	Autorizzazio	Data
A	Emissione Esecutiva		Mar 2013	S. Benelli	Mar 2013	S. Benelli	Mar 2013	ITAFERR S.p.A.	Mar 2013

ITAFERR S.p.A.
 Gruppo Ferrovie dello Stato Italiani