

**LEGENDA**

- TRACCIATO DI PROGETTO
- CONFINI COMUNALI
- BUFFER DI STUDIO
- C.B. - CANTIERE BASE
- C.O. - CANTIERE OPERATIVO
- C.A. - CANTIERE ARMAMENTO
- LINEA ESISTENTE
- FABBRICATI TECNOLOGICI E AREE SICUREZZA
- DEMOLIZIONI
- A.S. - AREA STOCCAGGIO
- A.T. - AREA TECNICA
- D.T. - DEPOSITO TEMPORANEO


**PUNTI DI MONITORAGGIO**

Simbolo	Descrizione	Simbolo	Descrizione
	ASU - ACQUE SUPERFICIALI		CEM - CAMPI ELETTRICITARI
	ASO - ACQUE SOTTERRANEE		VIL - VIBRAZIONI CANTIERE IN LINEA
	ATC - ATMOSFERA CANTIERE		VIF - VIBRAZIONI ESERCIZIO
	SUO - SUOLO E SOTTOSUOLO		PAE - PAESAGGIO
	RUC - RUMORE CANTIERE		VEG - VEGETAZIONE
	RUL - RUMORE CANTIERE IN LINEA		FAU - FAUNA

**FASE DI MONITORAGGIO**

- ANTE OPERAM
- CORSO D'OPERA
- POST OPERAM

**KEY PLAN**

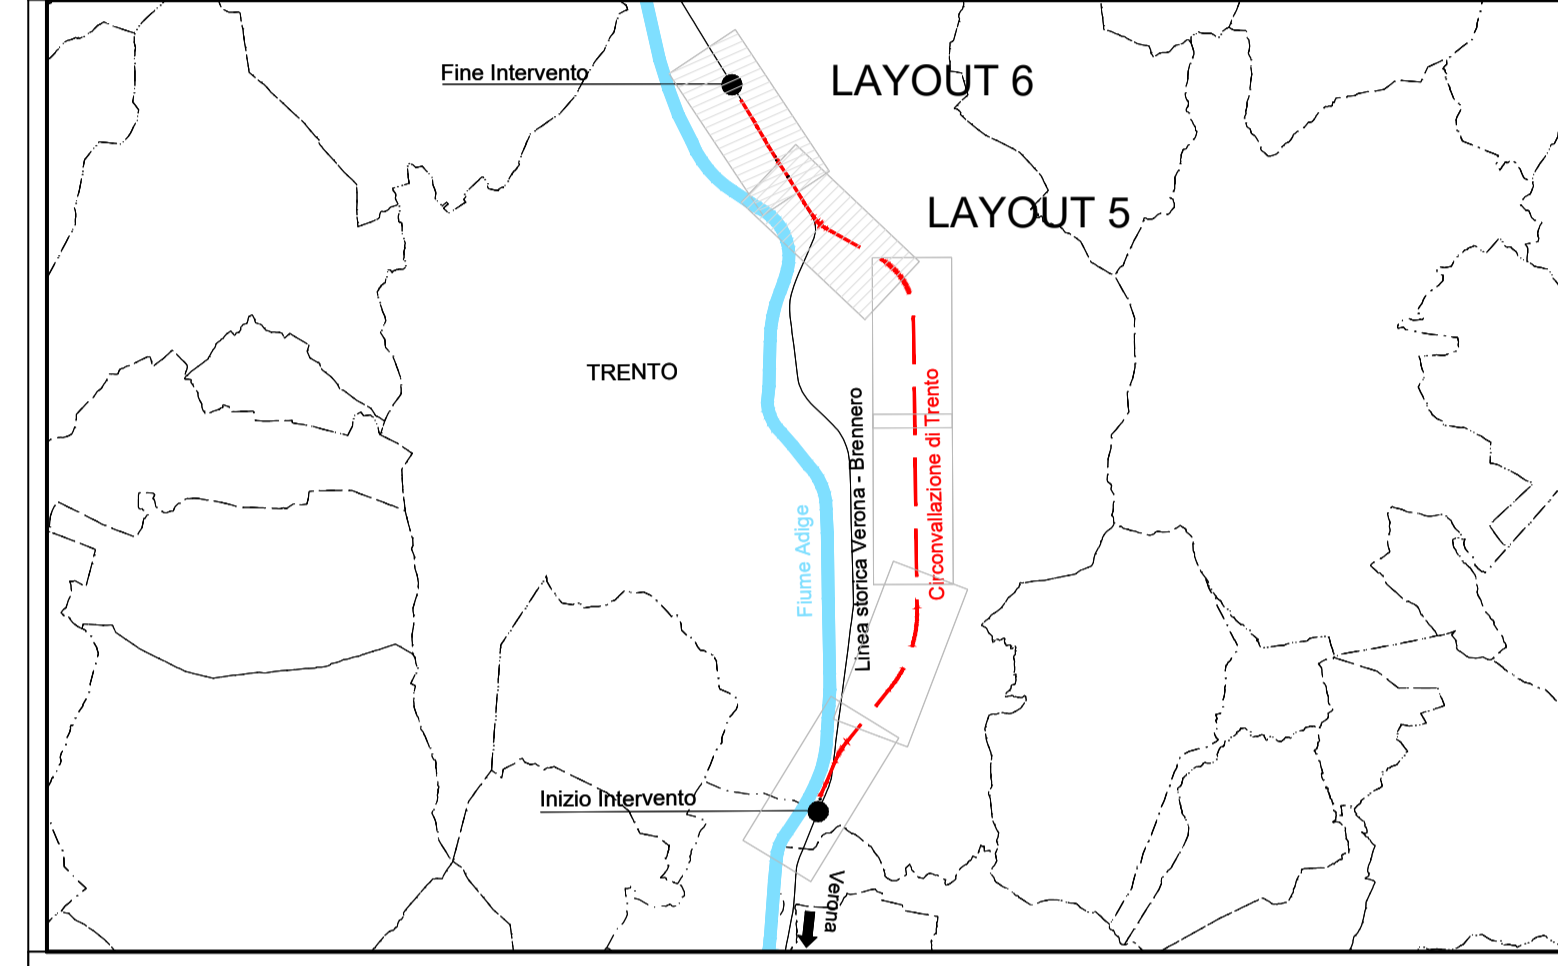

COMMITTENTE: **RFI**  
RETE FERROVIARIA ITALIANA  
GRUPPO FERROVIE DELLO STATO ITALIANE

PROGETTAZIONE: **ITALFER**  
GRUPPO FERROVIE DELLO STATO ITALIANE

CUP: J41C09000000005

**U.O. AMBIENTE, ARCHITETTURA E TERRITORIO**  
**S.O. AMBIENTE ED ENERGY SAVING**  
**PROGETTO DI FATTIBILITA' TECNICO ECONOMICA**  
**LOTTO 3A: CIRCONVALLAZIONE DI TRENTO**

**PROGETTO DI MONITORAGGIO AMBIENTALE**  
Planimetria localizzazione punti di misura 3/3

SCALA :  
**1:5.000**

COMMESSA	LOTTO	FASE	ENTE	TIPO DOC.	OPERA/DISCIPLINA	PROGR.	REV.
IB1Q	3A	R	22	P5	MA0000	003	G

Revis.	Descrizione	Redatto	Data	Verificato	Data	Approvato	Data	Autorizzato / Data
G	Emissione Esecutiva	E. Bortolotto	Dicembre 2023	M. Mazzocchi	Dicembre 2023	C. Ercolani	Dicembre 2023	C. Ercolani ITALFERR S.p.A. Dott.ssa Carolina Ercolani S.O. Ambiente ed Energy Saving