


LEGENDA

- | | |
|---------------------------|---|
| TRACCIATO DI PROGETTO | LINEA ESISTENTE |
| CONFINI COMUNALI | FABBRICATI TECNOLOGICI E AREE SICUREZZA |
| BUFFER DI STUDIO | DEMOLIZIONI |
| C.B. - CANTIERE BASE | A.S. - AREA STOCCAGGIO |
| C.O. - CANTIERE OPERATIVO | A.T. - AREA TECNICA |
| C.A. - CANTIERE ARMAMENTO | D.T. - DEPOSITO TEMPORANEO |

PUNTI DI MONITORAGGIO			
Simbolo	Descrizione	Simbolo	Descrizione
	ASU - ACQUE SUPERFICIALI		CEM - CAMPI ELETTRICI
	ASO - ACQUE SOTTERRANEE		VIL - VIBRAZIONI CANTIERE IN LINEA
	ATC - ATMOSFERA CANTIERE		PME - PIRENIO (CONCESERCIPIO)
	SUO - SUOLO E SOTTOSUOLO		VEG - VEGETAZIONE
	RUC - RUMORE CANTIERE		FAU - FAUNA
	RUL - RUMORE CANTIERE IN LINEA		

- FASE DI MONITORAGGIO**
- ANTE OPERAM
 - CORSO D'OPERA
 - POST OPERAM

KEY PLAN

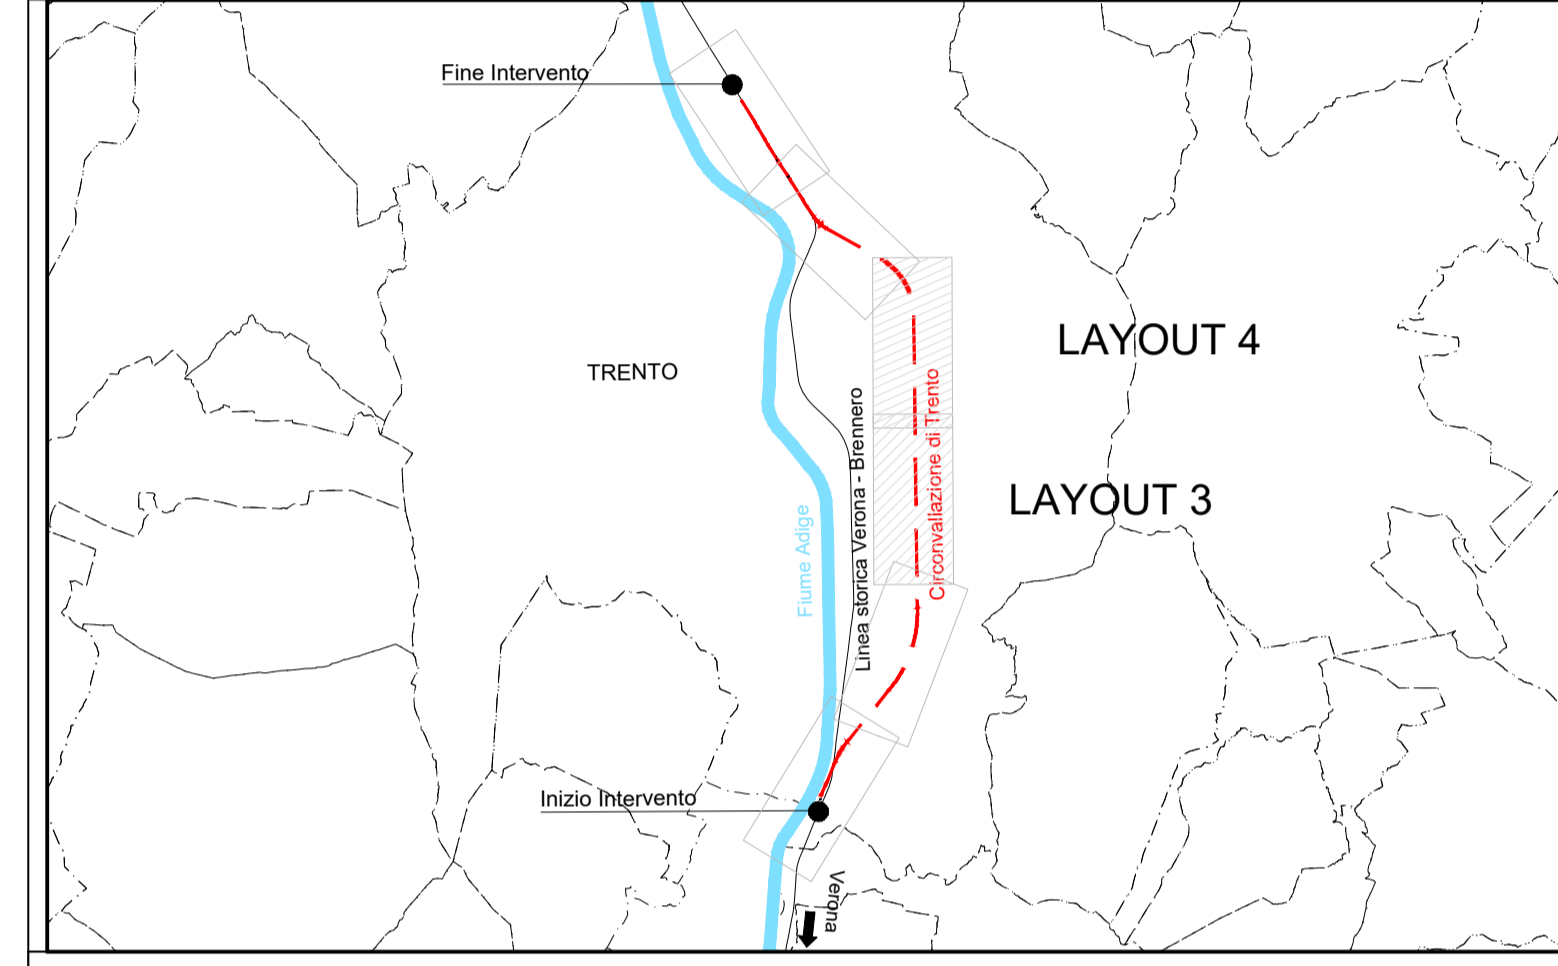

COMMITTENTE:

PROGETTAZIONE:

CUP: J41C09000000005

U.O. AMBIENTE, ARCHITETTURA E TERRITORIO
S.O. AMBIENTE ED ENERGY SAVING
PROGETTO DI FATTIBILITA' TECNICO ECONOMICA
LOTTO 3A: CIRCONVALLAZIONE DI TRENTO

PROGETTO DI MONITORAGGIO AMBIENTALE
 Planimetria localizzazione punti di misura 2/3

SCALA :
1:5.000

COMMESSA	LOTTO	FASE	ENTE	TIPO DOC.	OPERA/DISCIPLINA	PROGR.	REV.
IB1Q	3A	R	22	P5	MA0000	002	G

Revis.	Descrizione	Redatto	Data	Verificato	Data	Approvato	Data	Autorizzato / Data
G	Emissione Esecutiva	E. Botta	Dicembre 2023	Mazzocchi	Dicembre 2023	Mazzocchi	Dicembre 2023	C. Ercolani Dicembre 2023 PER EMISSIONE ITALFERR S.p.A. Dott.ssa Carolina Ercolani S.O. Ambiente ed Energy Saving