


# NERVIA NO



## LEGENDA

- Numero riceitore**
  - X YZZZ
  - X = Codifica comune (vedi allegato nella relazione acustica)
  - Y = Identificativo lato, distanza, tipologia riceitore
  - 1 e 2 riceitori con schiera lato dispari e lato pari
  - 3 e 4 riceitori senza schiera lato dispari e lato pari
  - 5 e 6 riceitori sensibili lato dispari e lato pari
  - ZZZ = n° progressivo riceitore
  - N.B.: I codici evidenziati con il **coloro rosso** sono quelli già censiti nell'ambito del Piano di Risanamento Acustico
- Altezza dei fabbricati**
  - Riceitori demoliti o in costruzione
  - Riceitori bassi ≤ 3 piani
  - Riceitori medi >3 piani e ≤ 5 piani
  - Riceitori alti > 5 piani
- Tipologia riceitori**
  - Residenziale
  - Terziario (Commerciale/Ufficio)
  - Produttivo/industriale
  - Edifici di cultori interesse storico
  - Altro (Utilizzo Saltuario)
  - Scuola
  - Ospedale
- Fasce di pertinenza acustica ferroviaria** D.P.R. 18/11/1998 n° 459
  - Fascia A (0 - 100m m per lato da binario esterno)
  - Fascia B (100 - 250 m per lato da binario esterno)
- Fasce di pertinenza acustica di infrastrutture stradali concorrenti** D.P.R. 30/03/2004 n° 142
  - Fascia A - Limite 70/60 dB(A) Ambiente Extraurbano
  - Fascia B - Limite 65/55 dB(A) Infrastrutture tipo A, Ca, Cd L=100m
  - Infrastrutture tipo A, Ca, L=150m Cd L=50m Ambiente Urbano
  - Fascia Unica - Limite 65/55 dB(A) Infrastrutture tipo Dd L=100m
- Contorni provinciali**
- Contorni comunali**

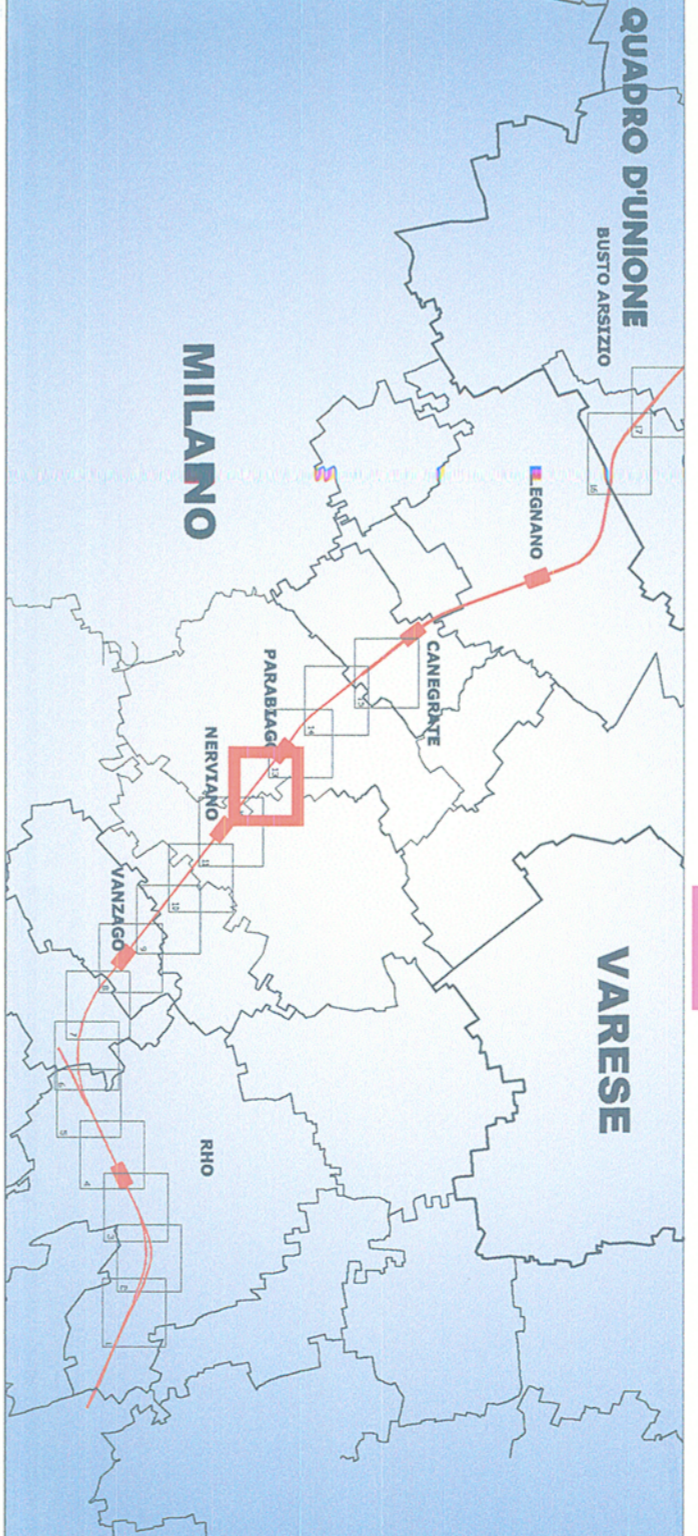

COMMITTENTE:  
**RFI**  
 RETE FERROVIARIA ITALIANA  
 GRUPPO FERROVIE DELLO STATO ITALIANO

PROGETTAZIONE:  
**ITALFERR**  
 GRUPPO IRRADIATI DELLO STATO ITALIANO

INFRASTRUTTURE E FERROVIARIE STRATEGICHE DEFINITE  
 DALLA LEGGE OBIETTIVO N. 443/01

U.O. AMBIENTE, ARCHITETTURA E ARCHEOLOGIA  
 PROGETTO DEFINITIVO

POTENZIAMENTO DELLA LINEA RHO-ARONA. TRATTA RHO-GALLARATE  
 QUADRUPLICAMENTO RHO-PARABIAGO E RACCORDO Y  
 PRIMO LOTTO FUNZIONALE  
 STUDIO DI IMPATTO AMBIENTALE  
 QUADRO DI RIFERIMENTO AMBIENTALE  
 DOSSIER MONOGRAFICO  
 STUDIO ACUSTICO

Planimetria di localizzazione dei riceitori censiti Tav. 12/117

SCALA: 1:2.000

COMMESSA LOTTO FASE ENTE TIPO DOC. OPERADISCIPLINA PROG. REV.

MDL1 12 D 22 N6 SA0000A 012 A

Reviz.	Descrizione	Redatto	Data	Verificato	Data	Approvato	Data	Autorizzazio / Data
A	Emissione Esecutiva		Mar 2019	S. Ramoni	Mar 2019	S. Bonni	Mar 2019	ITALFERR S.p.A. Dipartimento Ambiente A. Rinaldi A. Rinaldi A. Rinaldi

File: n. EMB.: