


PROGETTO NUOVO PORTO
TURISTICO DI PALLANZA

| | | | | | |
|--|--------------|--|-------------------|-------------|------------|
| 01 | APPROVAZIONE | 28.11.2023 | C.F. | A.M. | A.M. |
| 00 | APPROVAZIONE | 30.05.2023 | C.F. | A.M. | A.M. |
| Revisione: | Emesso per: | Data: | Disegnato: | Verificato: | Approvato: |
| Contenuto: ANALISI DEI PARCHEGGI | | Commissa: | Elaborato numero: | | |
| | | 607 | 24 | | |
| Nome file: PALLANZA_PA_01_24_1 | | Scala: 1:3000 | | | |
| Committente: Marina di Verbella S.r.l. | | Progettista: Architetto Antonio Montani | | | |

Questo disegno è di proprietà del Committente ed è protetto a termini di legge.

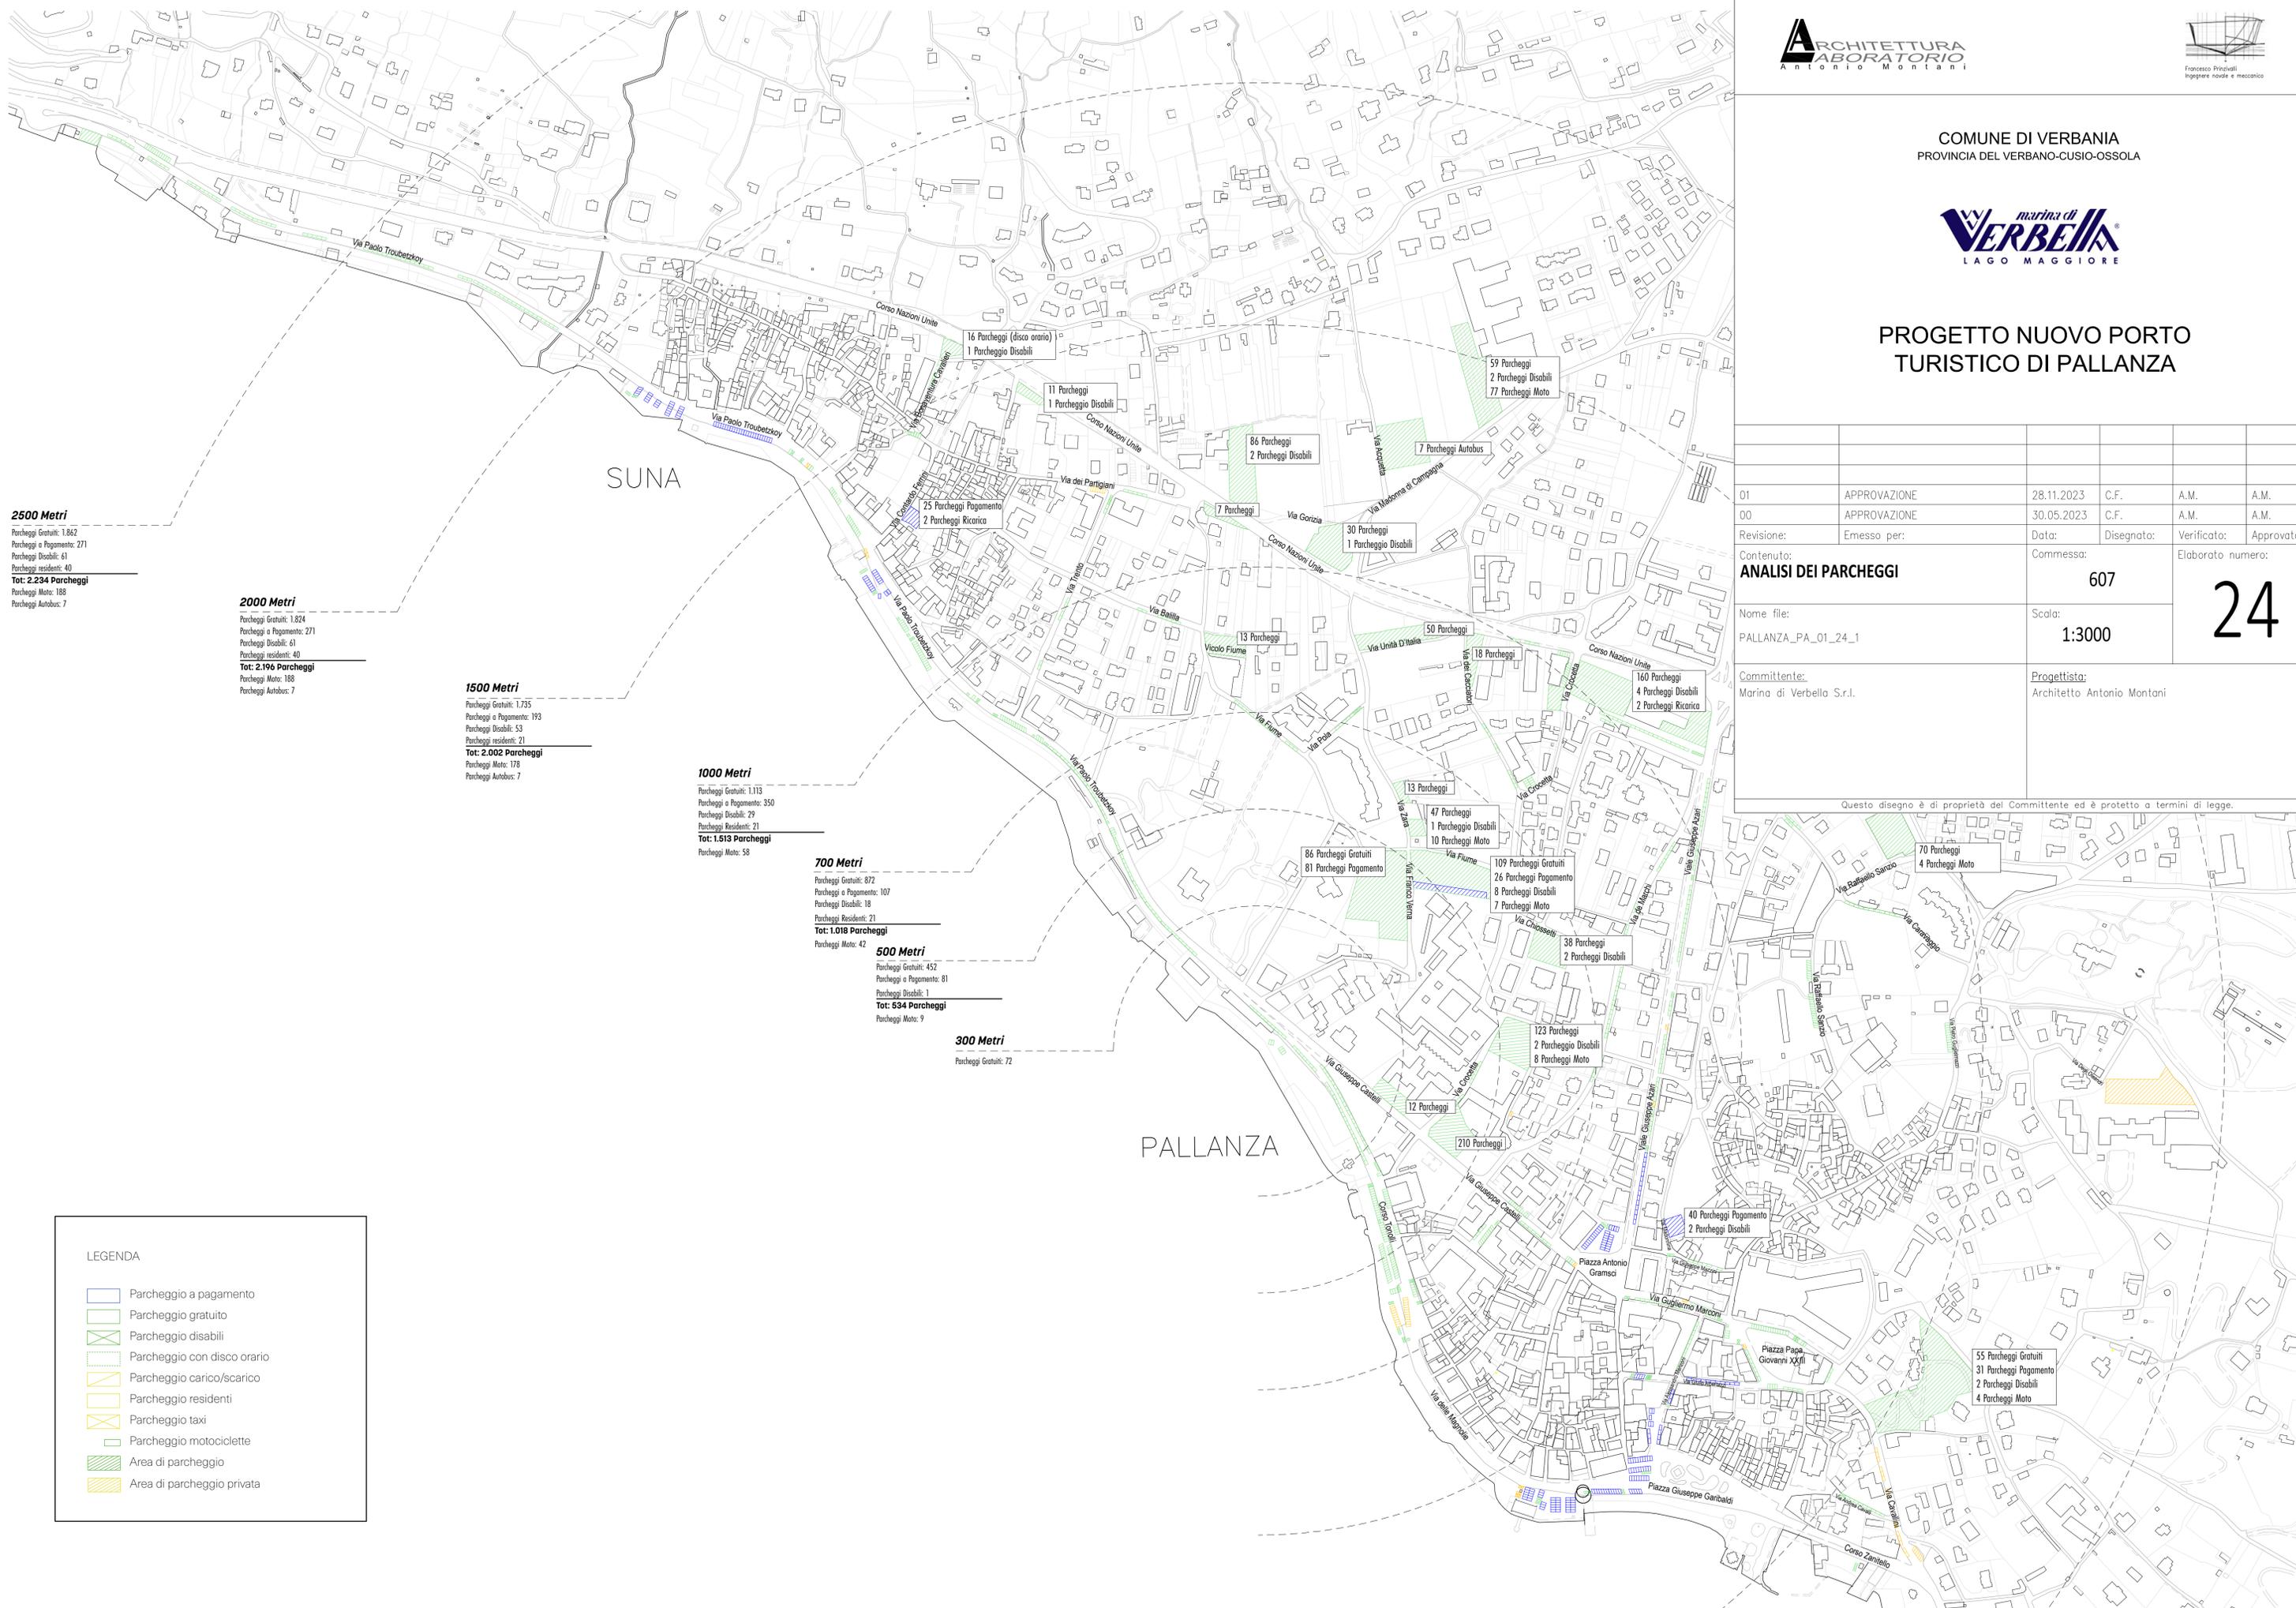

2500 Metri
 Parcheggio Gratuiti: 1.862
 Parcheggio a Pagamento: 271
 Parcheggio Disabili: 61
 Parcheggio residenti: 40
Tot: 2.234 Parcheggi
 Parcheggio Moto: 188
 Parcheggio Autobus: 7

2000 Metri
 Parcheggio Gratuiti: 1.824
 Parcheggio a Pagamento: 271
 Parcheggio Disabili: 61
 Parcheggio residenti: 40
Tot: 2.196 Parcheggi
 Parcheggio Moto: 188
 Parcheggio Autobus: 7

1500 Metri
 Parcheggio Gratuiti: 1.735
 Parcheggio a Pagamento: 193
 Parcheggio Disabili: 53
 Parcheggio residenti: 21
Tot: 2.002 Parcheggi
 Parcheggio Moto: 178
 Parcheggio Autobus: 7

1000 Metri
 Parcheggio Gratuiti: 1.113
 Parcheggio a Pagamento: 350
 Parcheggio Disabili: 29
 Parcheggio Residenti: 21
Tot: 1.513 Parcheggi
 Parcheggio Moto: 58

700 Metri
 Parcheggio Gratuiti: 872
 Parcheggio a Pagamento: 107
 Parcheggio Disabili: 18
 Parcheggio Residenti: 21
Tot: 1.018 Parcheggi
 Parcheggio Moto: 42

500 Metri
 Parcheggio Gratuiti: 452
 Parcheggio a Pagamento: 81
 Parcheggio Disabili: 1
Tot: 534 Parcheggi
 Parcheggio Moto: 9

300 Metri
 Parcheggio Gratuiti: 72

LEGENDA

- Parcheggio a pagamento
- Parcheggio gratuito
- Parcheggio disabili
- Parcheggio con disco orario
- Parcheggio carico/scarico
- Parcheggio residenti
- Parcheggio taxi
- Parcheggio motociclette
- Area di parcheggio
- Area di parcheggio privata