

Area non oggetto d'appalto


Area non oggetto d'appalto

Area non oggetto d'appalto

CASTELLANZA




CASTELLANZA

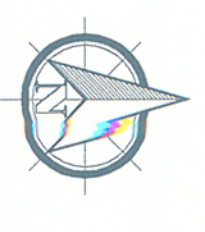

LEGENDA

- Tipologia ricettori**
- Residenziale
- Terziario (Commerciale/Ufficio)
- Produttivo/Industriale
- Edifici di cui/odi interesse storico
- Altro (Utilizzo Salinuro)
- Scuola
- Ospedale
- Fasi di pertinenza acustica di Infrastrutture stradali concorsuali**
D.P.R. 30/03/2004 n° 142
- Fasi di pertinenza acustica ferroviaria**
D.P.R. 18/1/1998 n° 459
- Fascia A (0 - 100 m per lato da binario estremo)
- Fascia B (100 - 250 m per lato da binario estremo)
- Ambiente Extraurbano
- Fascia A - Limite 70/60 dB(A)
- Fascia B - Limite 65/55 dB(A)
- Infrastrutture tipo A.Ca.L=150m
- Infrastrutture tipo C.B.L=50m
- Ambiente Urbano
- Fascia Unica - Limite 65/55 dB(A)
- Infrastrutture tipo D.B.L=100m
- Contorni provinciali
- Contorni comunali

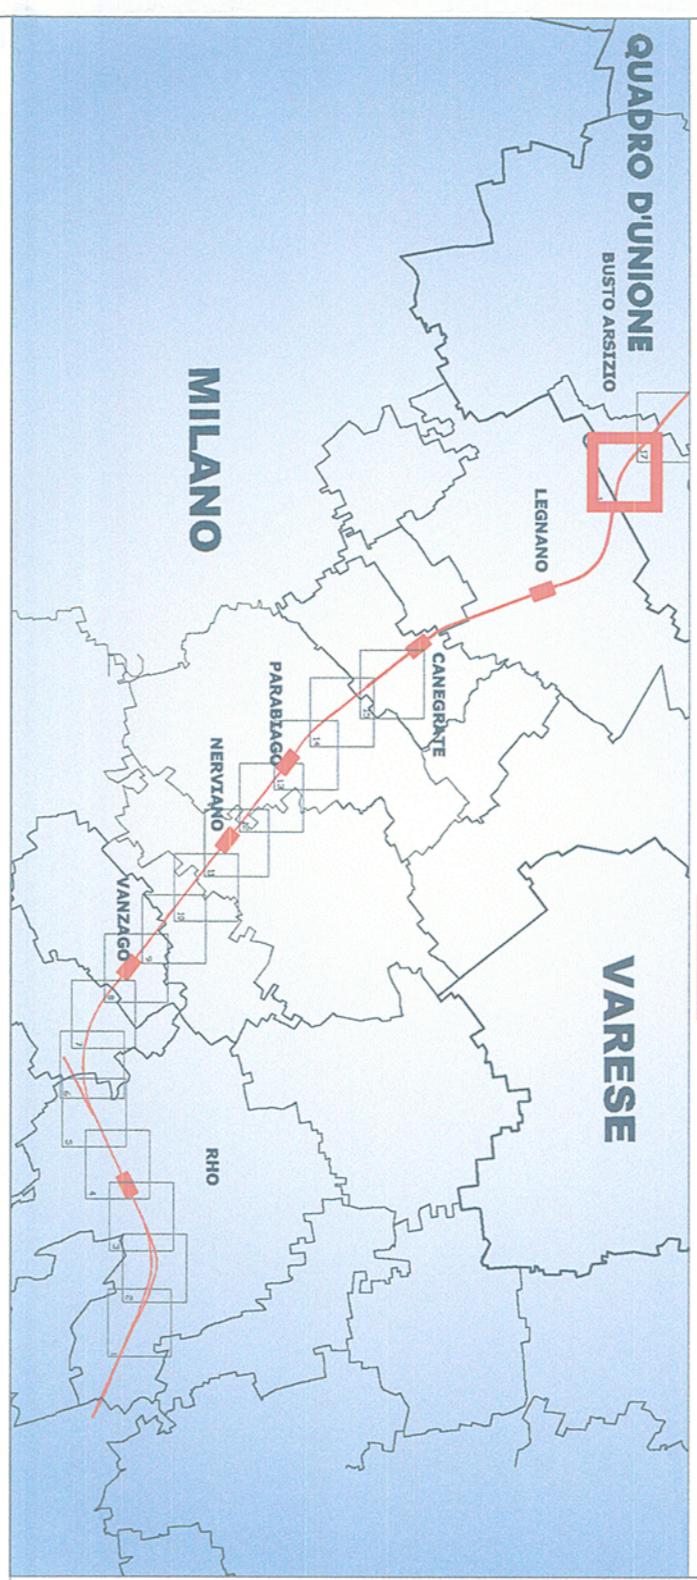

COMMITTENTE:



PROGETTAZIONE:



**INFRASTRUTTURE FERROVIARIE STRATEGICHE DEFINITE
DALLA LEGGE OBIETTIVO N. 443/01**

**U.O. AMBIENTE, ARCHITETTURA E ARCHEOLOGIA
PROGETTO DEFINITIVO**

**POTENZIAMENTO DELLA LINEA RHO-ARONA. TRATTA RHO-GALLARATE
QUADRUPLICAMENTO RHO-PARABIAGO E RACCORDO Y
PRIMO LOTTO FUNZIONALE**

**STUDIO DI IMPATTO AMBIENTALE
QUADRO DI RIFERIMENTO AMBIENTALE
DOSSIER MONOGRAFICO
STUDIO ACUSTICO**

Planimetria di localizzazione dei ricettori censiti Tav. 16/17

SCALA:
1:2.000

COMMESSA LOTTO FASE ENTE TIPODOC. OPERADISCIPLINA PROGR. REV.

MDL1 12 D 22 N6 SA000A 016 A

Revis.	Descrizione	Redatto	Data	Verificato	Data	Approvato	Data	Autorizzato / Data
A	Emissione Esecutiva		Mar 2019		Mar 2019		Mar 2019	Aut. Arch. Antonello Mattino

File: n. Elab.: