

**Legenda**

- Sezione impianto FV1
- Sezione impianto FV2
- Zona agricola E

**REGIONE SICILIA**  
**PROVINCIA CATANIA**  
**COMUNE DI RAMACCA**

**PROGETTO PER LA REALIZZAZIONE DI UN IMPIANTO AGROVOLTAICO DENOMINATO "AGV RAMACCA" E DELLE OPERE DI CONNESSIONE ALLA RETE ELETTRICA IN AT NEL COMUNE DI RAMACCA (CT)**  
**POT. IMMISSIONE 67,2598 MW - POT. IMPIANTO 75,38388 MWp**

**PROGETTO DEFINITIVO**

**INQUADRAMENTO GENERALE SU P.R.G.**


Committente

Progettazione

Firme

P04/22	RAMAEPD0007A0	P04/Ramacca/EPD/Inq. gen. su PRG	1:5.000	A1	001/002
Commissa	Cod. elaborato	Nome file	Scala	Formato	Foglio
00	15.09.2023	Emissione	EL	FB	AN
Rev.	Data	Oggetto revisione	Redatto	Verificato	Approvato

IL PRESENTE DOCUMENTO NON POTRÀ ESSERE COPIATO, RIPRODOTTO O ALTAMENTE PUBBLICATO, IN TUTTO O IN PARTE, SENZA IL CONSENSO SCRITTO. OGNI UTILIZZO NON AUTORIZZATO SARÀ PERSICUATO A NORMA DI LEGGE.  
 THIS DOCUMENT CAN NOT BE COPIED, REPRODUCED OR PUBLISHED, EITHER IN PART OR IN ITS ENTIRETY, WITHOUT THE WRITTEN PERMISSION. UNAUTHORIZED USE WILL BE PROSECUTED BY LAW.

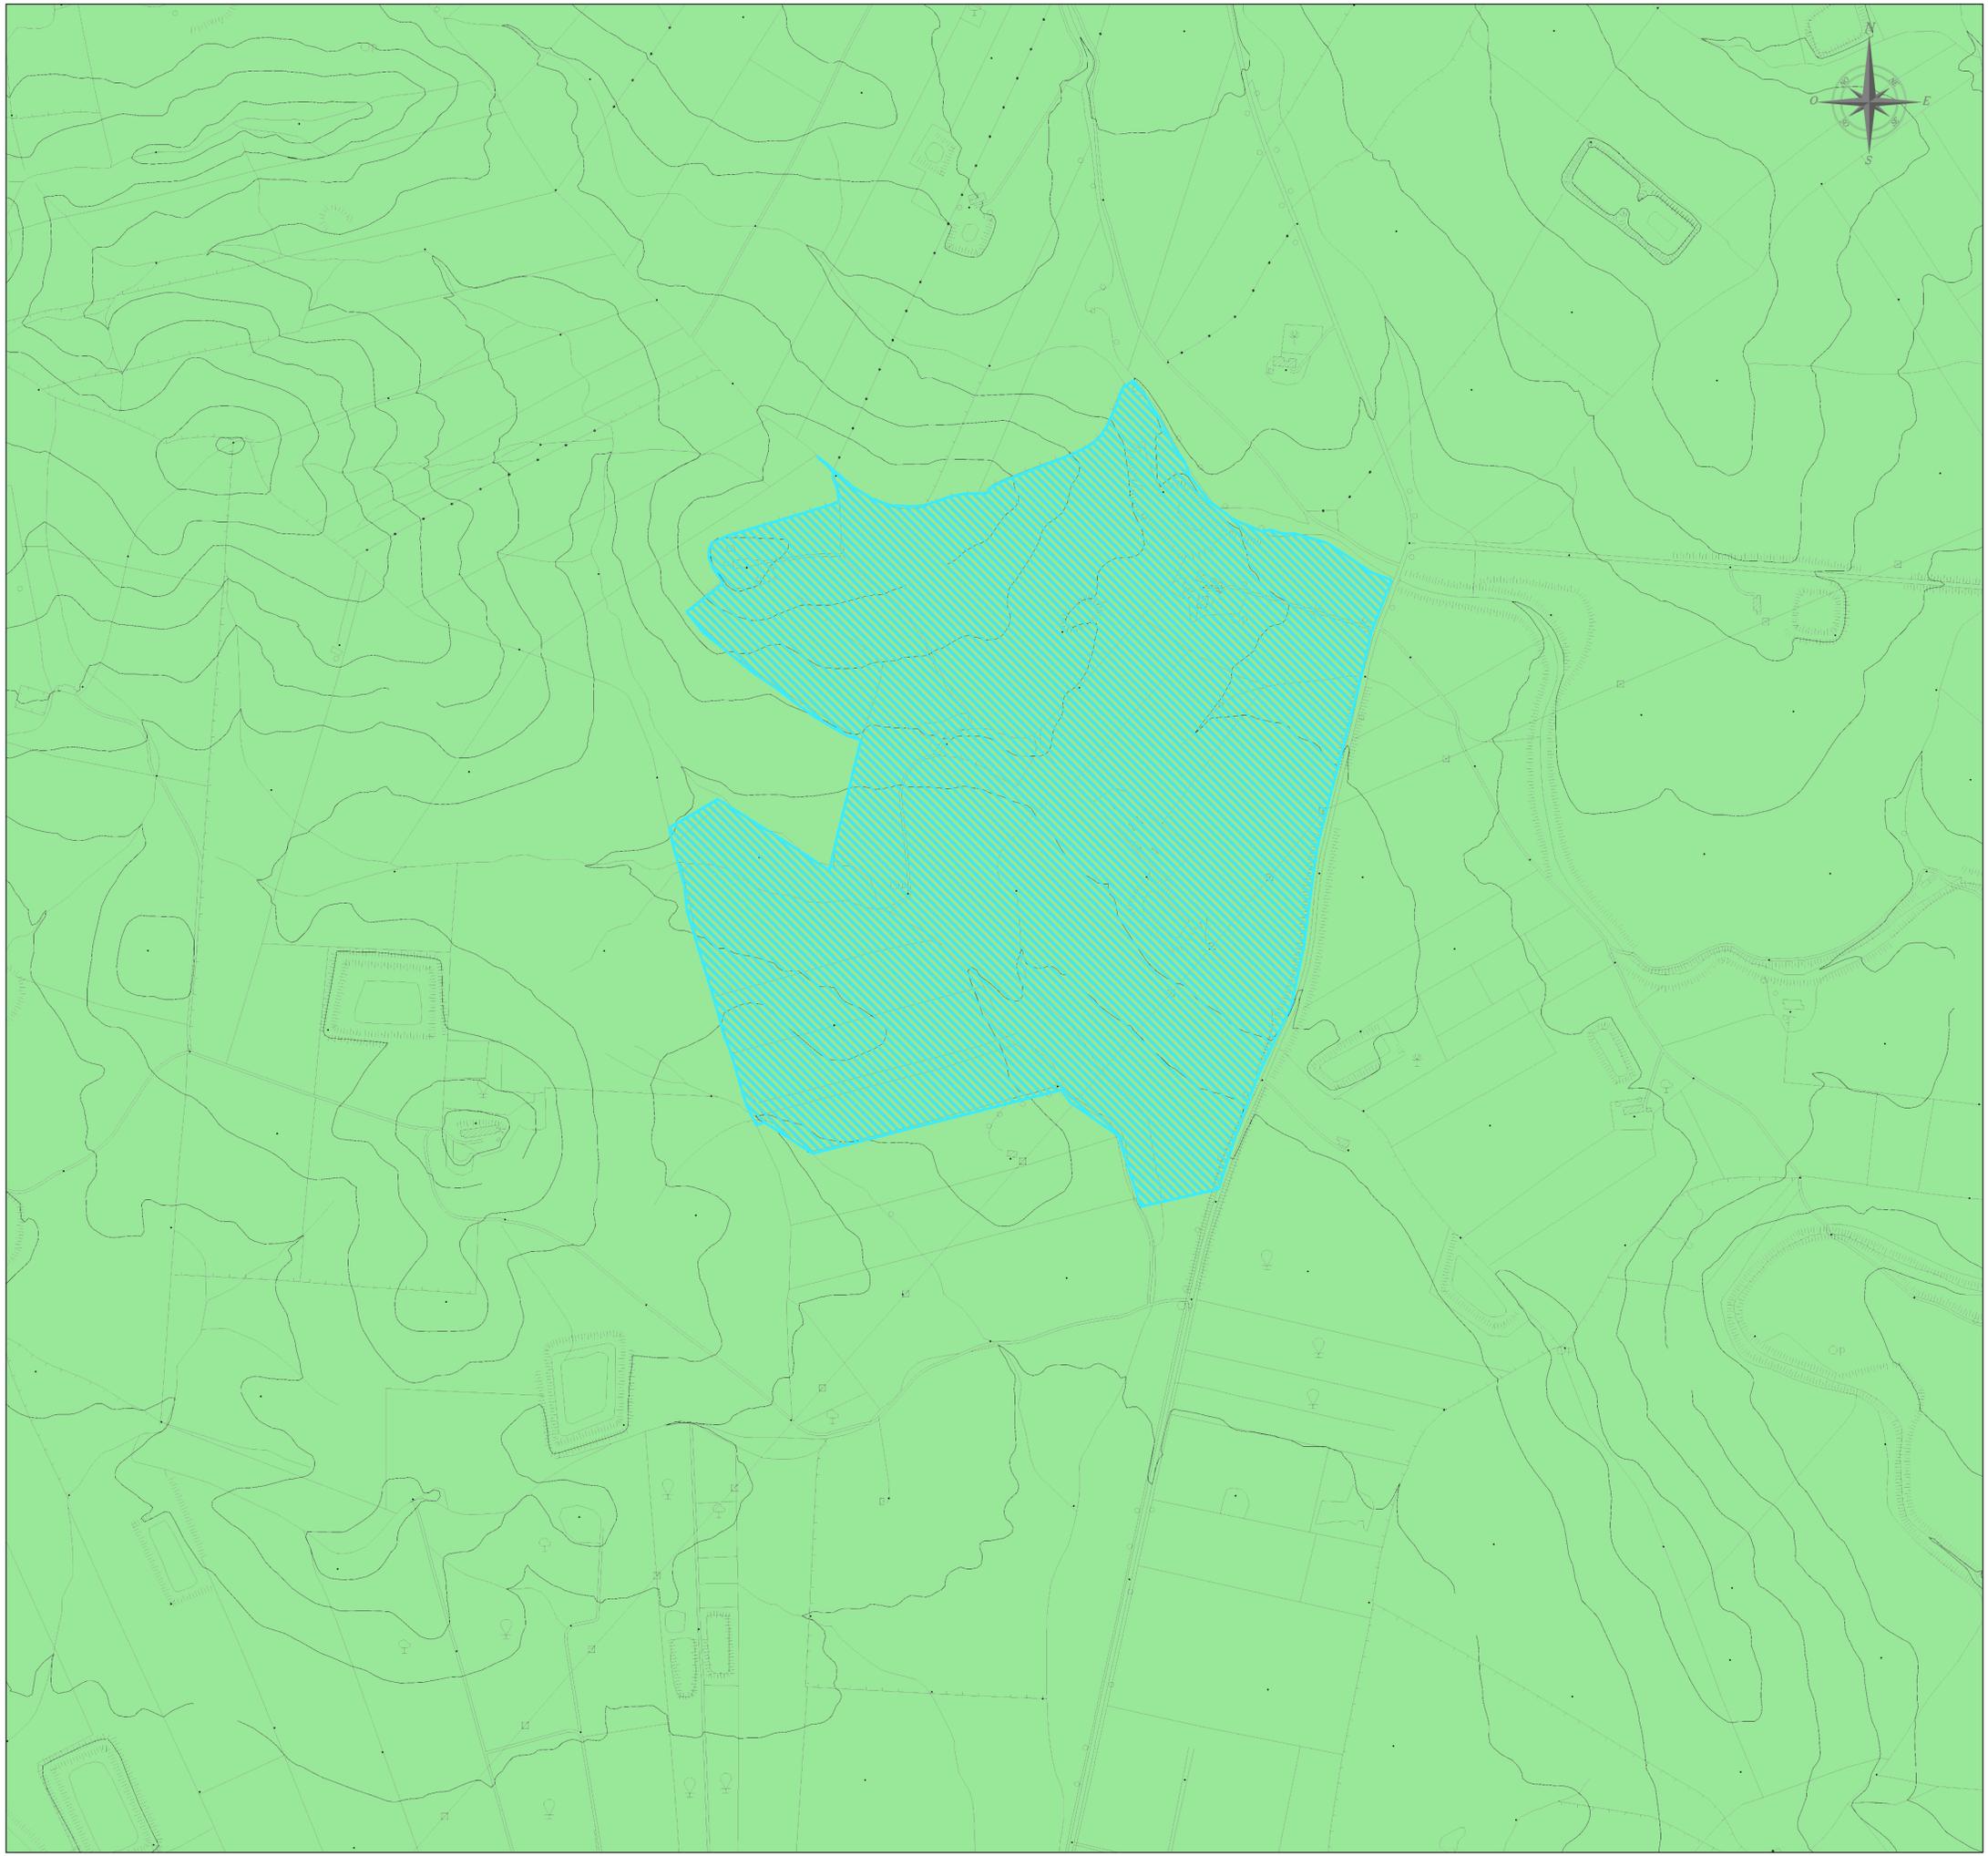

**Legenda**

- Sezione impianto FV1
- Sezione impianto FV2
- Zona agricola E

**REGIONE SICILIA**  
**PROVINCIA CATANIA**  
**COMUNE DI RAMACCA**

**PROGETTO PER LA REALIZZAZIONE DI UN IMPIANTO AGROVOLTAICO DENOMINATO "AGV RAMACCA" E DELLE OPERE DI CONNESSIONE ALLA RETE ELETTRICA IN AT NEL COMUNE DI RAMACCA (CT)**  
**POT. IMMISSIONE 67,2598 MW - POT. IMPIANTO 75,38388 MWp**

**PROGETTO DEFINITIVO**

**INQUADRAMENTO GENERALE SU P.R.G.**

Committente

Progettazione

Firme

P04/22	RAMAEPD0007A0	P04/Ramacca/EPDI/Inq. gen. su PRG	1:5.000	A1	002/002
Commissa	Cod. elaborato	Nome file	Scala	Formato	Foglio
00	15.09.2023	Emissione	EL	FB	AN
Rev.	Data	Oggetto revisione	Redatto	Verificato	Approvato