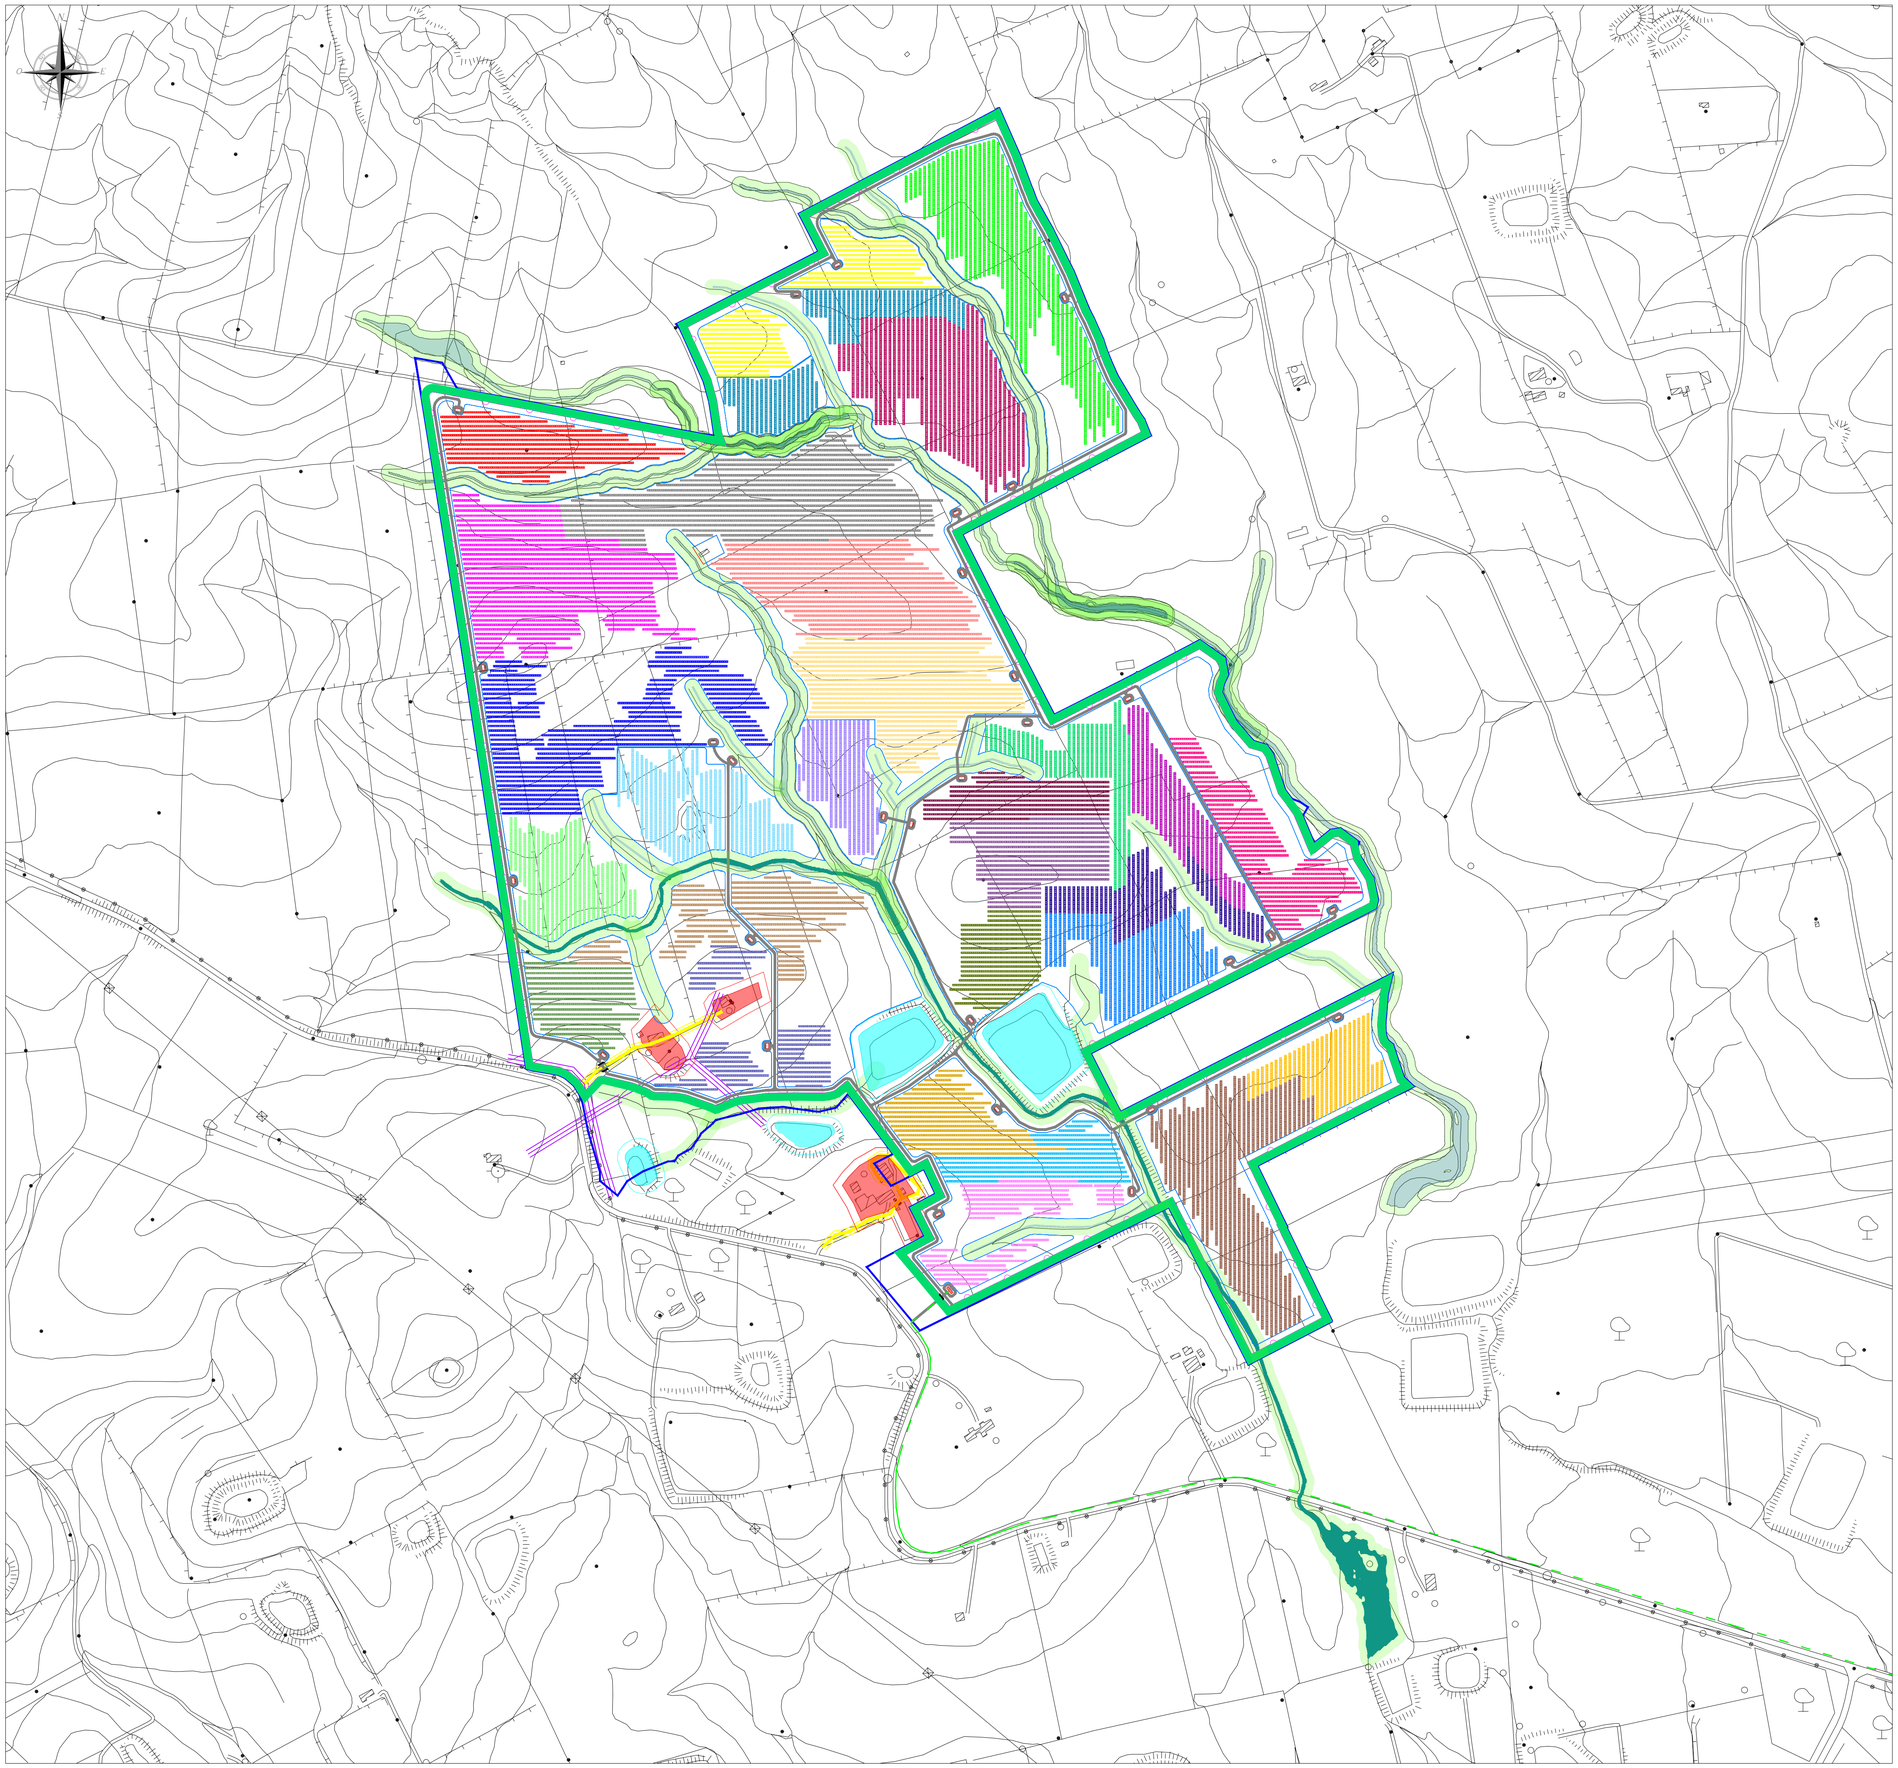

LEGENDA			
	Fisso con n. 26 pannelli monofacciali monocristallino da 690 W - Sottocampo 1.1		Tracker con n. 26 pannelli bifacciali monocristallino da 690 W - Sottocampo 1.16.2
	Fisso con n. 26 pannelli monofacciali monocristallino da 690 W - Sottocampo 1.2		Fisso con n. 26 pannelli monofacciali monocristallino da 690 W - Sottocampo 1.16.3
	Tracker con n. 26 pannelli bifacciali monocristallino da 690 W - Sottocampo 1.3		Fisso con n. 26 pannelli monofacciali monocristallino da 690 W - Sottocampo 1.17
	Tracker con n. 26 pannelli bifacciali monocristallino da 690 W - Sottocampo 1.4.1		Fisso con n. 26 pannelli monofacciali monocristallino da 690 W - Sottocampo 1.18
	Fisso con n. 26 pannelli monofacciali monocristallino da 690 W - Sottocampo 1.4.2		Fisso con n. 26 pannelli monofacciali monocristallino da 690 W - Sottocampo 1.19.1
	Fisso con n. 26 pannelli monofacciali monocristallino da 690 W - Sottocampo 1.5		Fisso con n. 26 pannelli monofacciali monocristallino da 690 W - Sottocampo 1.19.2
	Fisso con n. 26 pannelli monofacciali monocristallino da 690 W - Sottocampo 1.6		Perimetro impianto
	Fisso con n. 26 pannelli monofacciali monocristallino da 690 W - Sottocampo 1.7		Recinzione metallica perimetro impianto
	Fisso con n. 26 pannelli monofacciali monocristallino da 690 W - Sottocampo 1.8		Buffer di 8 m da recinzione metallica
	Tracker con n. 26 pannelli bifacciali monocristallino da 690 W - Sottocampo 1.9		Vegetazione fascia 10 m
	Tracker con n. 26 pannelli bifacciali monocristallino da 690 W - Sottocampo 1.10		Strada esistente
	Tracker con n. 26 pannelli bifacciali monocristallino da 690 W - Sottocampo 1.11		Strada di servizio impianto larghezza 3 m
	Fisso con n. 26 pannelli monofacciali monocristallino da 690 W - Sottocampo 1.12		Cancello di ingresso
	Fisso con n. 26 pannelli monofacciali monocristallino da 690 W - Sottocampo 1.13.1		Rudere esistente e fascia di rispetto
	Fisso con n. 26 pannelli monofacciali monocristallino da 690 W - Sottocampo 1.13.2	CG-FV	Cabina generale impianto fotovoltaico
	Tracker con n. 26 pannelli bifacciali monocristallino da 690 W - Sottocampo 1.13.3	PS	Cabina di sottocampo con trafo (n-esima) - tipologia 1 (1052-1263-1352-1403-2500 kW) - tipologia 2 (2858 - 3001 - 3437 kW)
	Tracker con n. 26 pannelli bifacciali monocristallino da 690 W - Sottocampo 1.14.1		Fascia di rispetto impluvio
	Fisso con n. 26 pannelli monofacciali monocristallino da 690 W - Sottocampo 1.14.2		Vasca idrica
	Tracker con n. 26 pannelli bifacciali monocristallino da 690 W - Sottocampo 1.14.3		Fascia di rispetto da fiume
	Tracker con n. 26 pannelli bifacciali monocristallino da 690 W - Sottocampo 1.15.1		Linea MT esistente e buffer
	Fisso con n. 26 pannelli monofacciali monocristallino da 690 W - Sottocampo 1.15.2		Linea BT esistente e buffer
	Tracker con n. 26 pannelli bifacciali monocristallino da 690 W - Sottocampo 1.15.3		Linea MT esistente da interrare
	Tracker con n. 26 pannelli bifacciali monocristallino da 690 W - Sottocampo 1.16.1		Linea BT esistente da interrare

REGIONE SICILIA
PROVINCIA CATANIA
COMUNE DI RAMACCA

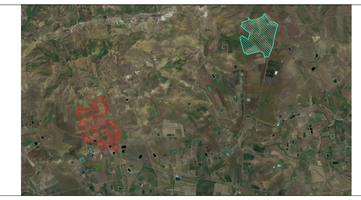

PROGETTO PER LA REALIZZAZIONE DI UN IMPIANTO AGROVOLTAICO DENOMINATO "AGV RAMACCA" E DELLE OPERE DI CONNESSIONE ALLA RETE ELETTRICA IN AT NEL COMUNE DI RAMACCA (CT)
POT. IMMISSIONE 67,2598 MW - POT. IMPIANTO 75,38388 MWp

PROGETTO DEFINITIVO

LAYOUT IMPIANTO FV SU CTR

Titolo elaborato

Committente

emeren

Progettazione

SOLARNING SRL

Firme

P04/22	RAMAEPD0010A0	P04/Ramacca/EPD/Layout imp.CTR	1:2.500	A1	001/002
Commessa	Cod. elaborato	Nome file	Scala	Formato	Foglio

Rev.	Data	Oggetto revisione	Redatto	Verificato	Approvato
00	15.09.2023	Emissione	RS	FB	AN

IL PRESENTE DOCUMENTO NON POTRA' ESSERE COPIATO, RIPRODOTTO O ALTRIMENTI PUBBLICATO, IN TUTTO O IN PARTE, SENZA IL CONSENSO SCRITTO. OGNI UTILIZZO NON AUTORIZZATO SARA' PERSEGUITO A NORMA DI LEGGE.
THIS DOCUMENT CAN NOT BE COPIED, REPRODUCED OR PUBLISHED, EITHER IN PART OR IN ITS ENTIRETY, WITHOUT THE WRITEN PERMISSION. UNAUTHORIZED USE WILL BE PROSECUTE BY LAW.

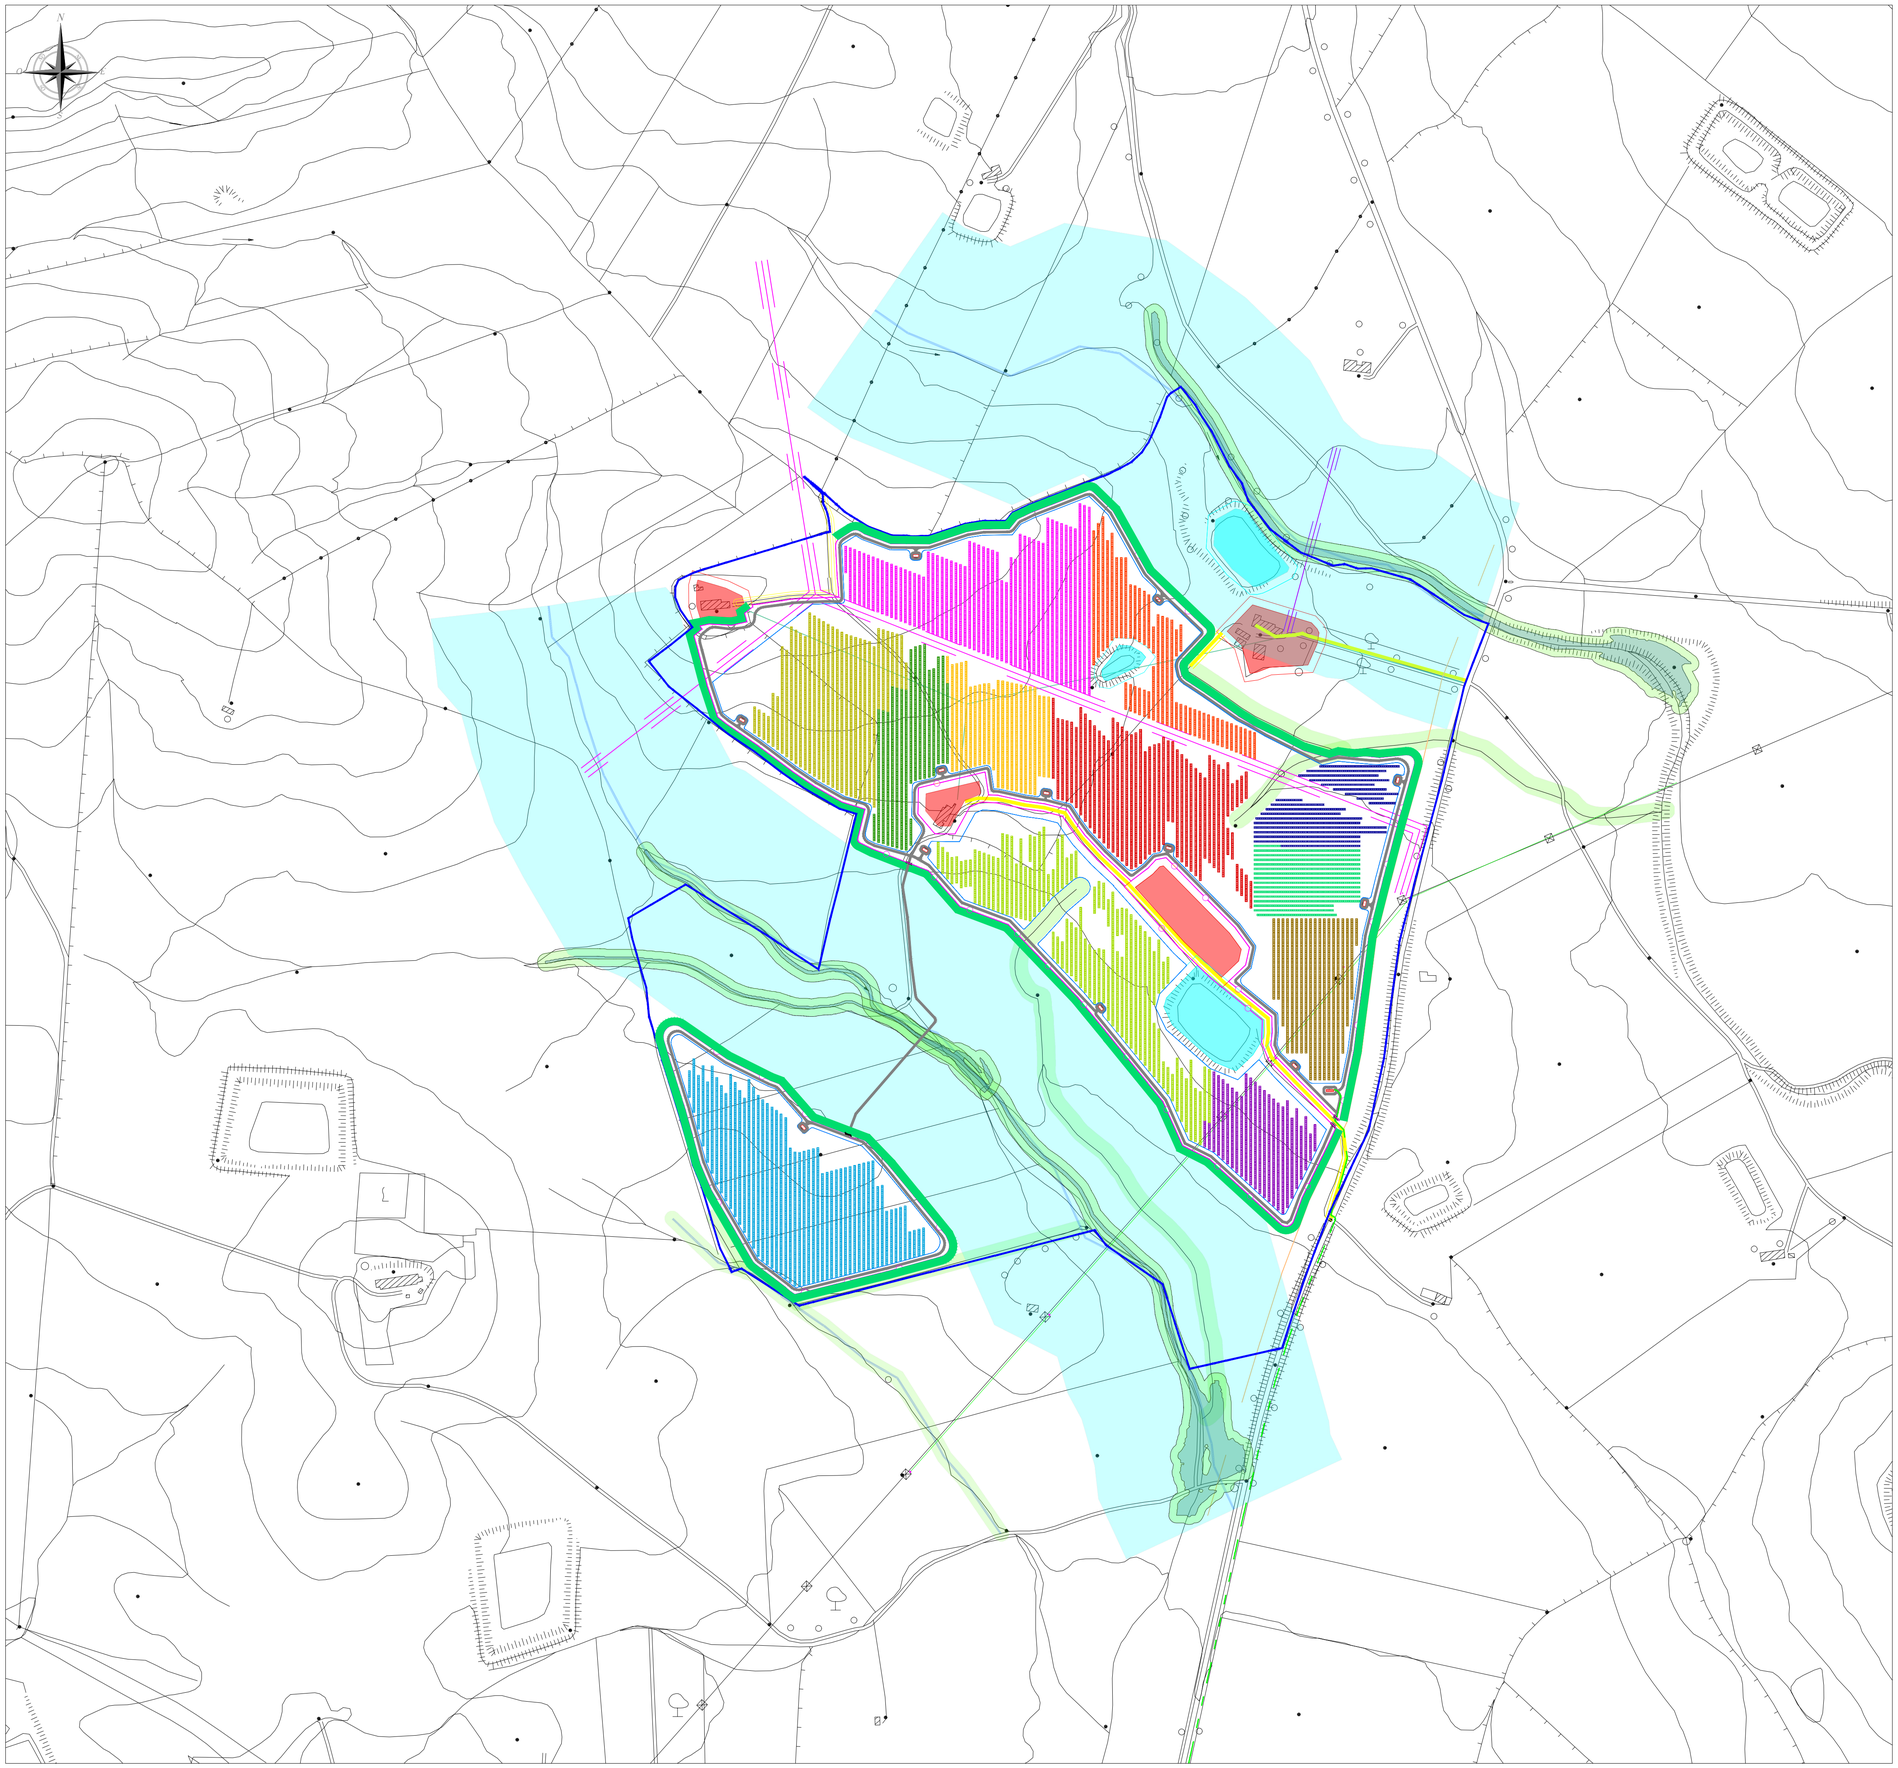

LEGENDA			
	Tracker con n. 26 pannelli bifacciali monocristallino da 690 W - Sottocampo 2.1		Vegetazione fascia 10 m
	Tracker con n. 26 pannelli bifacciali monocristallino da 690 W - Sottocampo 2.2.1		Strada esistente
	Tracker con n. 26 pannelli bifacciali monocristallino da 690 W - Sottocampo 2.2.2		Strada di servizio impianto larghezza 3 m
	Fisso con n. 26 pannelli monofacciali monocristallino da 690 W - Sottocampo 2.3		Cancello di ingresso
	Tracker con n. 26 pannelli bifacciali monocristallino da 690 W - Sottocampo 2.4.1		Rudere esistente e fascia di rispetto
	Tracker con n. 26 pannelli bifacciali monocristallino da 690 W - Sottocampo 2.4.2	CQ.FV	Cabina generale impianto fotovoltaico
	Tracker con n. 26 pannelli bifacciali monocristallino da 690 W - Sottocampo 2.5.1	PS	Cabina di sottocampo con trafo (n-esima) - tipologia 1 (1052-1263-1352-1403-2500 kW) - tipologia 2 (2858 - 3001 - 3437 kW)
	Tracker con n. 26 pannelli bifacciali monocristallino da 690 W - Sottocampo 2.5.2		Fascia di rispetto impluvio
	Tracker con n. 26 pannelli bifacciali monocristallino da 690 W - Sottocampo 2.6.1		Vasca idrica
	Tracker con n. 26 pannelli bifacciali monocristallino da 690 W - Sottocampo 2.6.2		Fascia di rispetto da fiume
	Tracker con n. 26 pannelli bifacciali monocristallino da 690 W - Sottocampo 2.7		Linea MT esistente e buffer
	Tracker con n. 26 pannelli bifacciali monocristallino da 690 W - Sottocampo 2.8		Linea BT esistente da interrare
	Buffer di 8 m da recinzione metallica		Perimetro impianto
	Linea BT esistente e buffer		Recinzione metallica perimetro impianto
	Linea MT esistente da interrare		

REGIONE SICILIA
PROVINCIA CATANIA
COMUNE DI RAMACCA

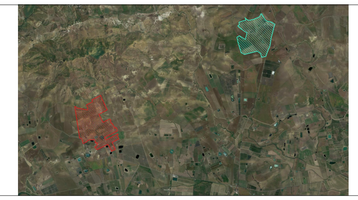

PROGETTO PER LA REALIZZAZIONE DI UN IMPIANTO AGROVOLTAICO DENOMINATO "AGV RAMACCA" E DELLE OPERE DI CONNESSIONE ALLA RETE ELETTRICA IN AT NEL COMUNE DI RAMACCA (CT)
POT. IMMISSIONE 67,2598 MW - POT. IMPIANTO 75,38388 MWp

PROGETTO DEFINITIVO

LAYOUT IMPIANTO FV SU CTR

Titolo elaborato

Committente: emeren

Progettazione: SOLARNING SRL

Firme

P04/22	RAMAEPD0010A0	P04/Ramacca/EPD/Layout imp.CTR	1:2.500	A1	002/002
Commessa	Cod. elaborato	Nome file	Scala	Formato	Foglio

Rev.	Data	Oggetto revisione	Redatto	Verificato	Approvato
00	15.09.2023	Emissione	RS	FB	AN

IL PRESENTE DOCUMENTO NON POTRA' ESSERE COPIATO, RIPRODOTTO O ALTRIMENTI PUBBLICATO, IN TUTTO O IN PARTE, SENZA IL CONSENSO SCRITTO. OGNI UTILIZZO NON AUTORIZZATO SARA' PERSEGUITO A NORMA DI LEGGE.
THIS DOCUMENT CAN NOT BE COPIED, REPRODUCED OR PUBLISHED, EITHER IN PART OR IN ITS ENTIRETY, WITHOUT THE WRITEN PERMISSION. UNAUTHORIZED USE WILL BE PROSECUTE BY LAW.