



LEGENDA			
	Area impianto FV1		Fascia di rispetto Strada Statale
	Strada esistente		Fascia di rispetto vasca idrica
	Rudere esistente e fascia di rispetto		Fascia di rispetto impluvio
	Linea BT esistente e buffer		



REGIONE SICILIA
PROVINCIA CATANIA
COMUNE DI RAMACCA



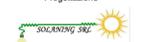
PROGETTO PER LA REALIZZAZIONE DI UN IMPIANTO AGROVOLTAICO DENOMINATO "AGV RAMACCA" E DELLE OPERE DI CONNESSIONE ALLA RETE ELETTRICA IN AT NEL COMUNE DI RAMACCA (CT)
POT. IMMISSIONE 67,2598 MW - POT. IMPIANTO 75,38388 MWp

PROGETTO DEFINITIVO

LAYOUT IMPIANTO FV: INTERFERENZE AREA D'IMPIANTO

Titolo elaborato

Comittente


Progettazione


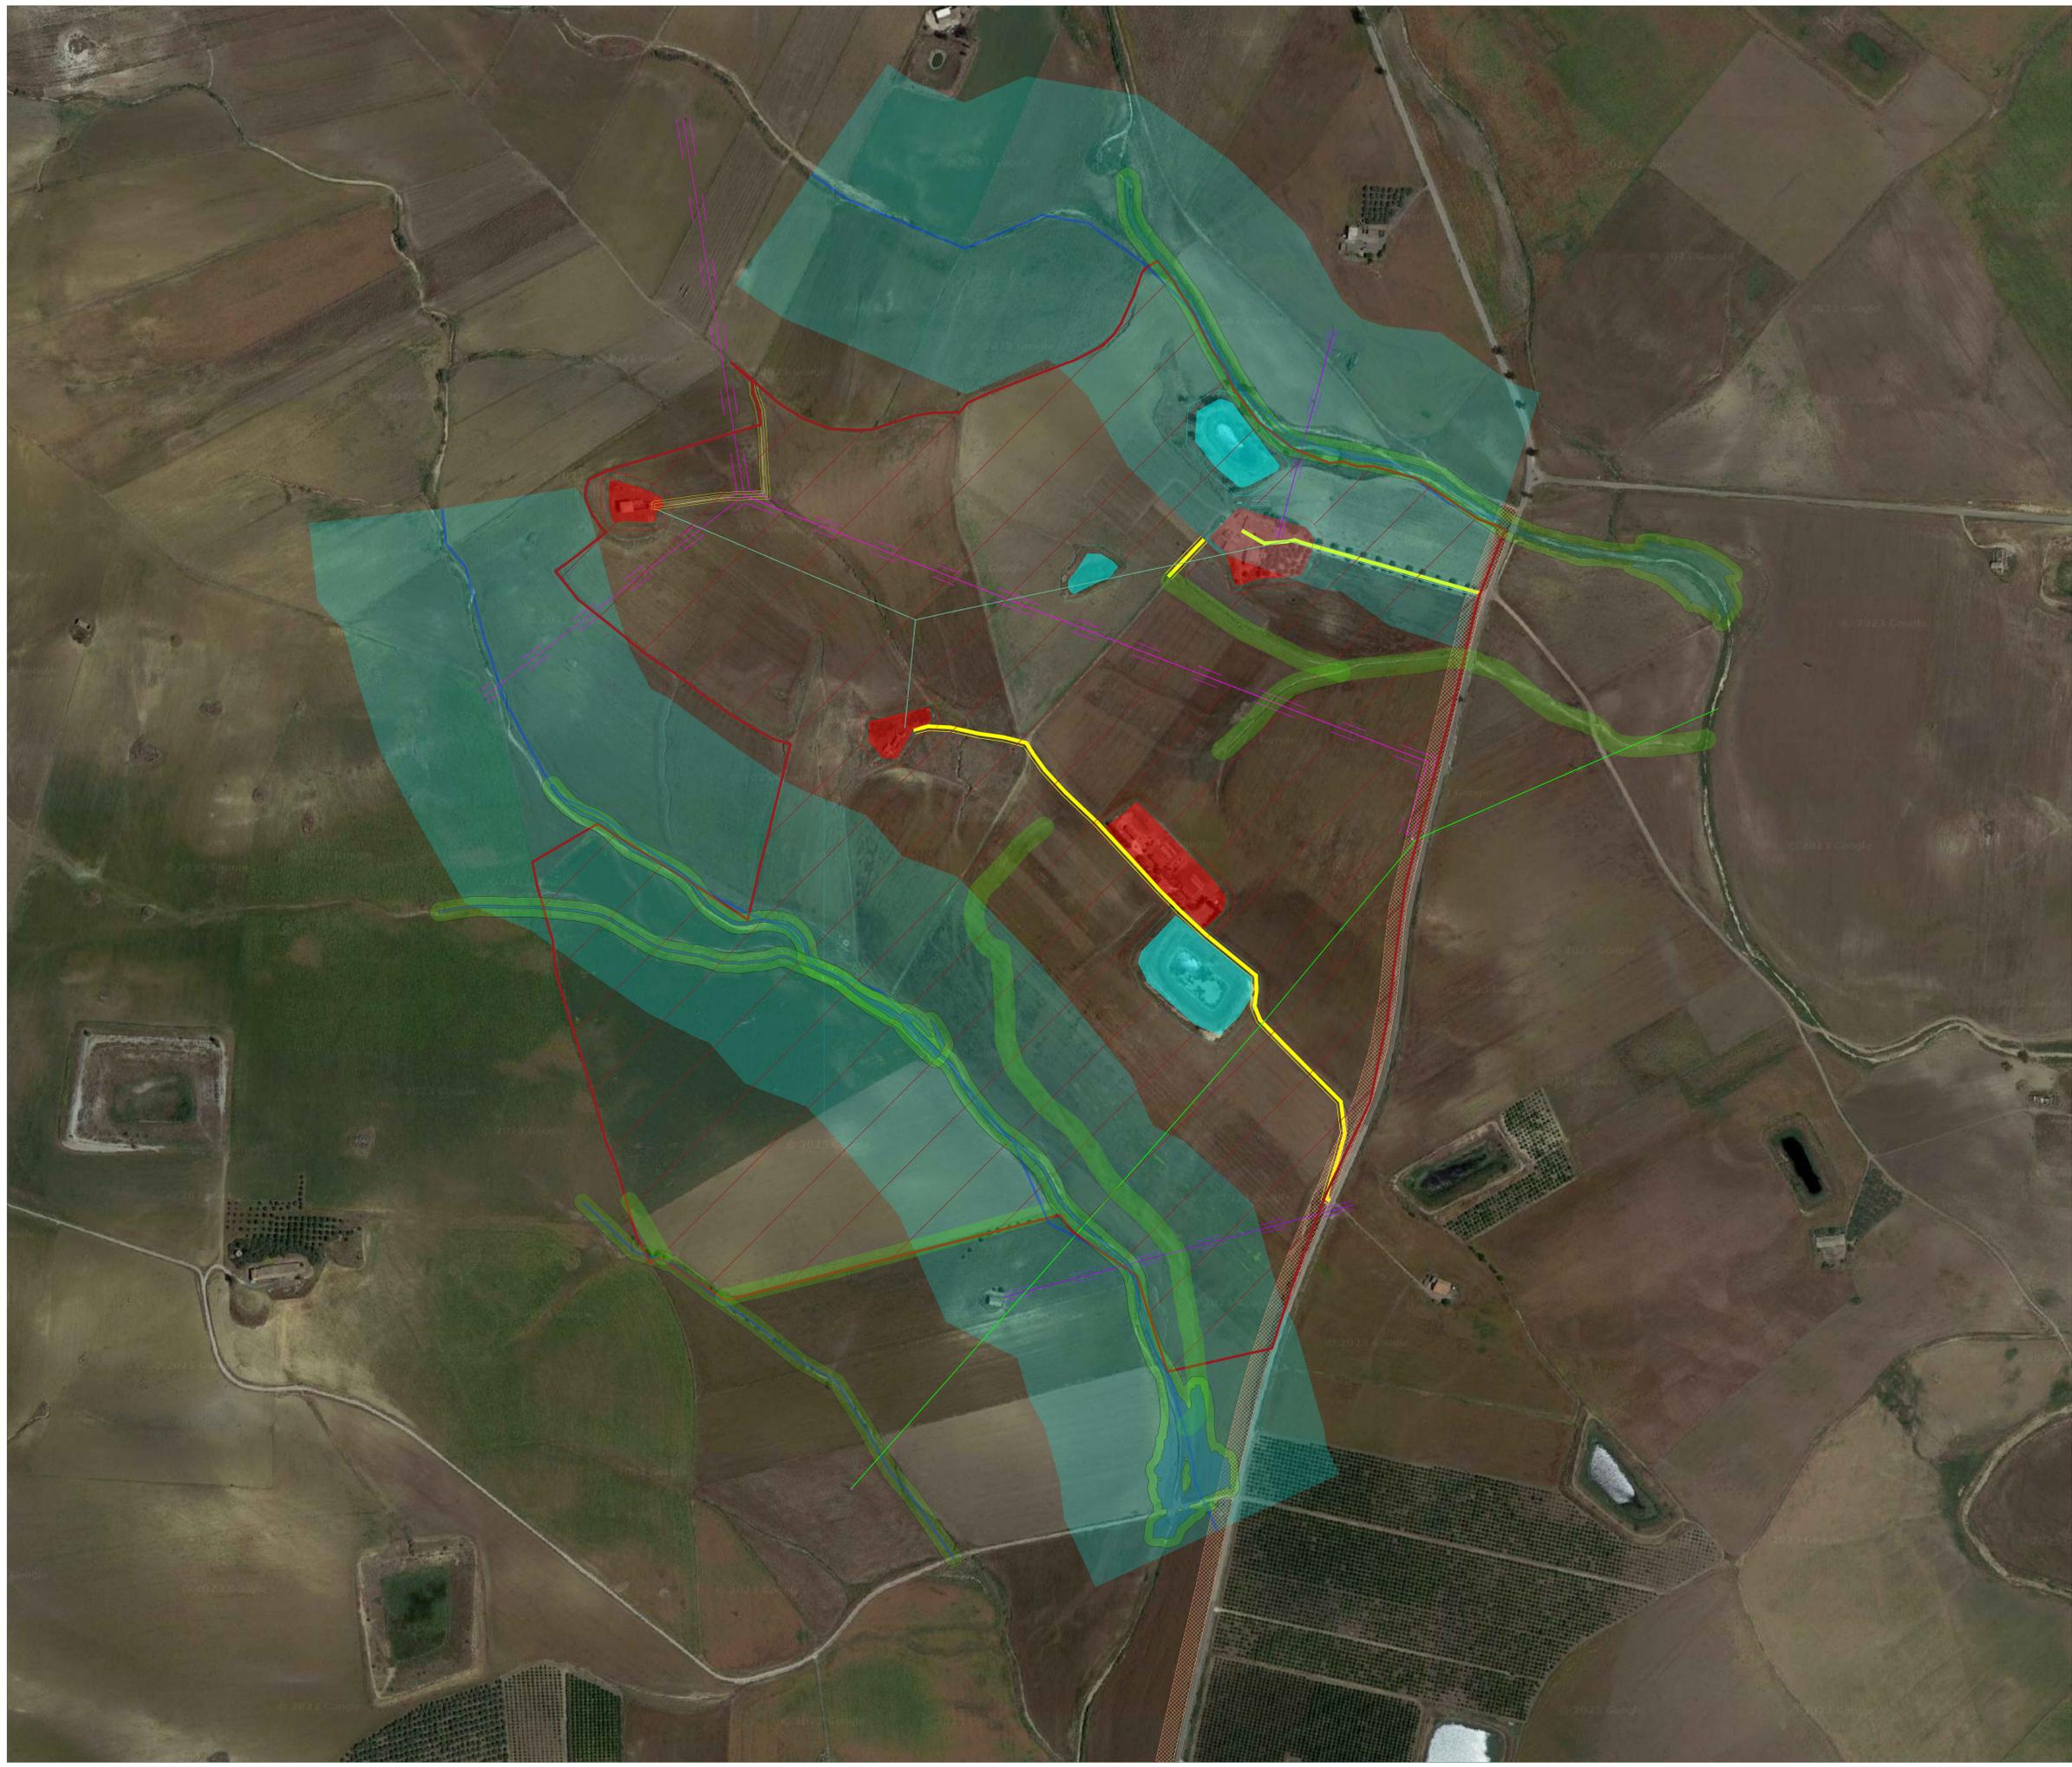
Firme



P04/22	RAMAEPD0013AO	P04RamaccaEPDLayout imp. Interf. su Strada	1:2.500	A0	001/002
Commissa	Cod. elaborato	Nome file	Scala	Formato	Foglio

00	15.09.2023	Emissione	EL	FB	AN
Rev.	Data	Oggetto revisione	Riscatto	Verificato	Approvato

IL PRESENTE DOCUMENTO NON AVENDO SCOPO CONTRIBUTO O ALTREMANO ASSICURATIVO, SE TUTTI O IN PARTE, SEDELA I CONTENUTI SONO SOGGETTI AD AGGIORNAMENTI PER PROGRESSO E NON A DILETTA. IL DOCUMENTO NON NE' COPULA, RIPRODOTTO O PUBBLICATO, STRAIP O PARTE DI UN ALTRO DOCUMENTO, SENZA IL CONSENSO DELLA SOLANZING SRL. IL PRESENTE DOCUMENTO NON AVENDO SCOPO CONTRIBUTO O ALTREMANO ASSICURATIVO, SE TUTTI O IN PARTE, SEDELA I CONTENUTI SONO SOGGETTI AD AGGIORNAMENTI PER PROGRESSO E NON A DILETTA.



LEGENDA			
	Area impianto FV2		Fascia di rispetto vasca idrica
	Strada esistente		Fascia di rispetto impianto
	Rudere esistente e fascia di rispetto		Linea BT esistente e buffer
	Fascia di rispetto Strada Provinciale		Linea MT esistente e buffer
	Fascia di rispetto da fiume		Linea BT esistente da interrare
	Linea MT esistente da interrare		



REGIONE SICILIA
PROVINCIA CATANIA
COMUNE DI RAMACCA



PROGETTO PER LA REALIZZAZIONE DI UN IMPIANTO AGROVOLTAICO DENOMINATO "AGV RAMACCA" E DELLE OPERE DI CONNESSIONE ALLA RETE ELETTRICA IN AT NEL COMUNE DI RAMACCA (CT)
POT. IMMISSIONE 67,2598 MW - POT. IMPIANTO 75,38388 MWp

PROGETTO DEFINITIVO

LAYOUT IMPIANTO FV: INTERFERENZE AREA D'IMPIANTO

Titolo elaborato

Committente


Progettazione


Firme



P04/22	RAMAEPD0013AO	PS4Ramacca\PS4Layout imp. Interf. su Griglia	1:2.500	A0	002/002
Commissa	Cod. elaborato	Nome file	Scala	Formato	Foglio

00	15.09.2023	Emissione	EL	FB	AN
Rev.	Data	Oggetto revisione	Redatto	Verificato	Approvato

IL PRESENTE DOCUMENTO NON AVENDO SCOPO CONTRIBUTO O ALTREMANO ASSICURATIVO, NON PUO' ESSERE USATO PER GARANTIRE LA SOSTENIBILITA' AMBIENTALE, SOCIALE O ECONOMICA DI UN PROGETTO O DI UN ATTIVITA'. IL DOCUMENTO NON PUO' ESSERE RIPRODOTTO, PUBLISHED, STAMPED & PART OF IN ITS CONTENT, WITHOUT THE WRITTEN PERMISSION. UNAUTHORIZED USE WILL BE PROSECUTED BY LAW.