

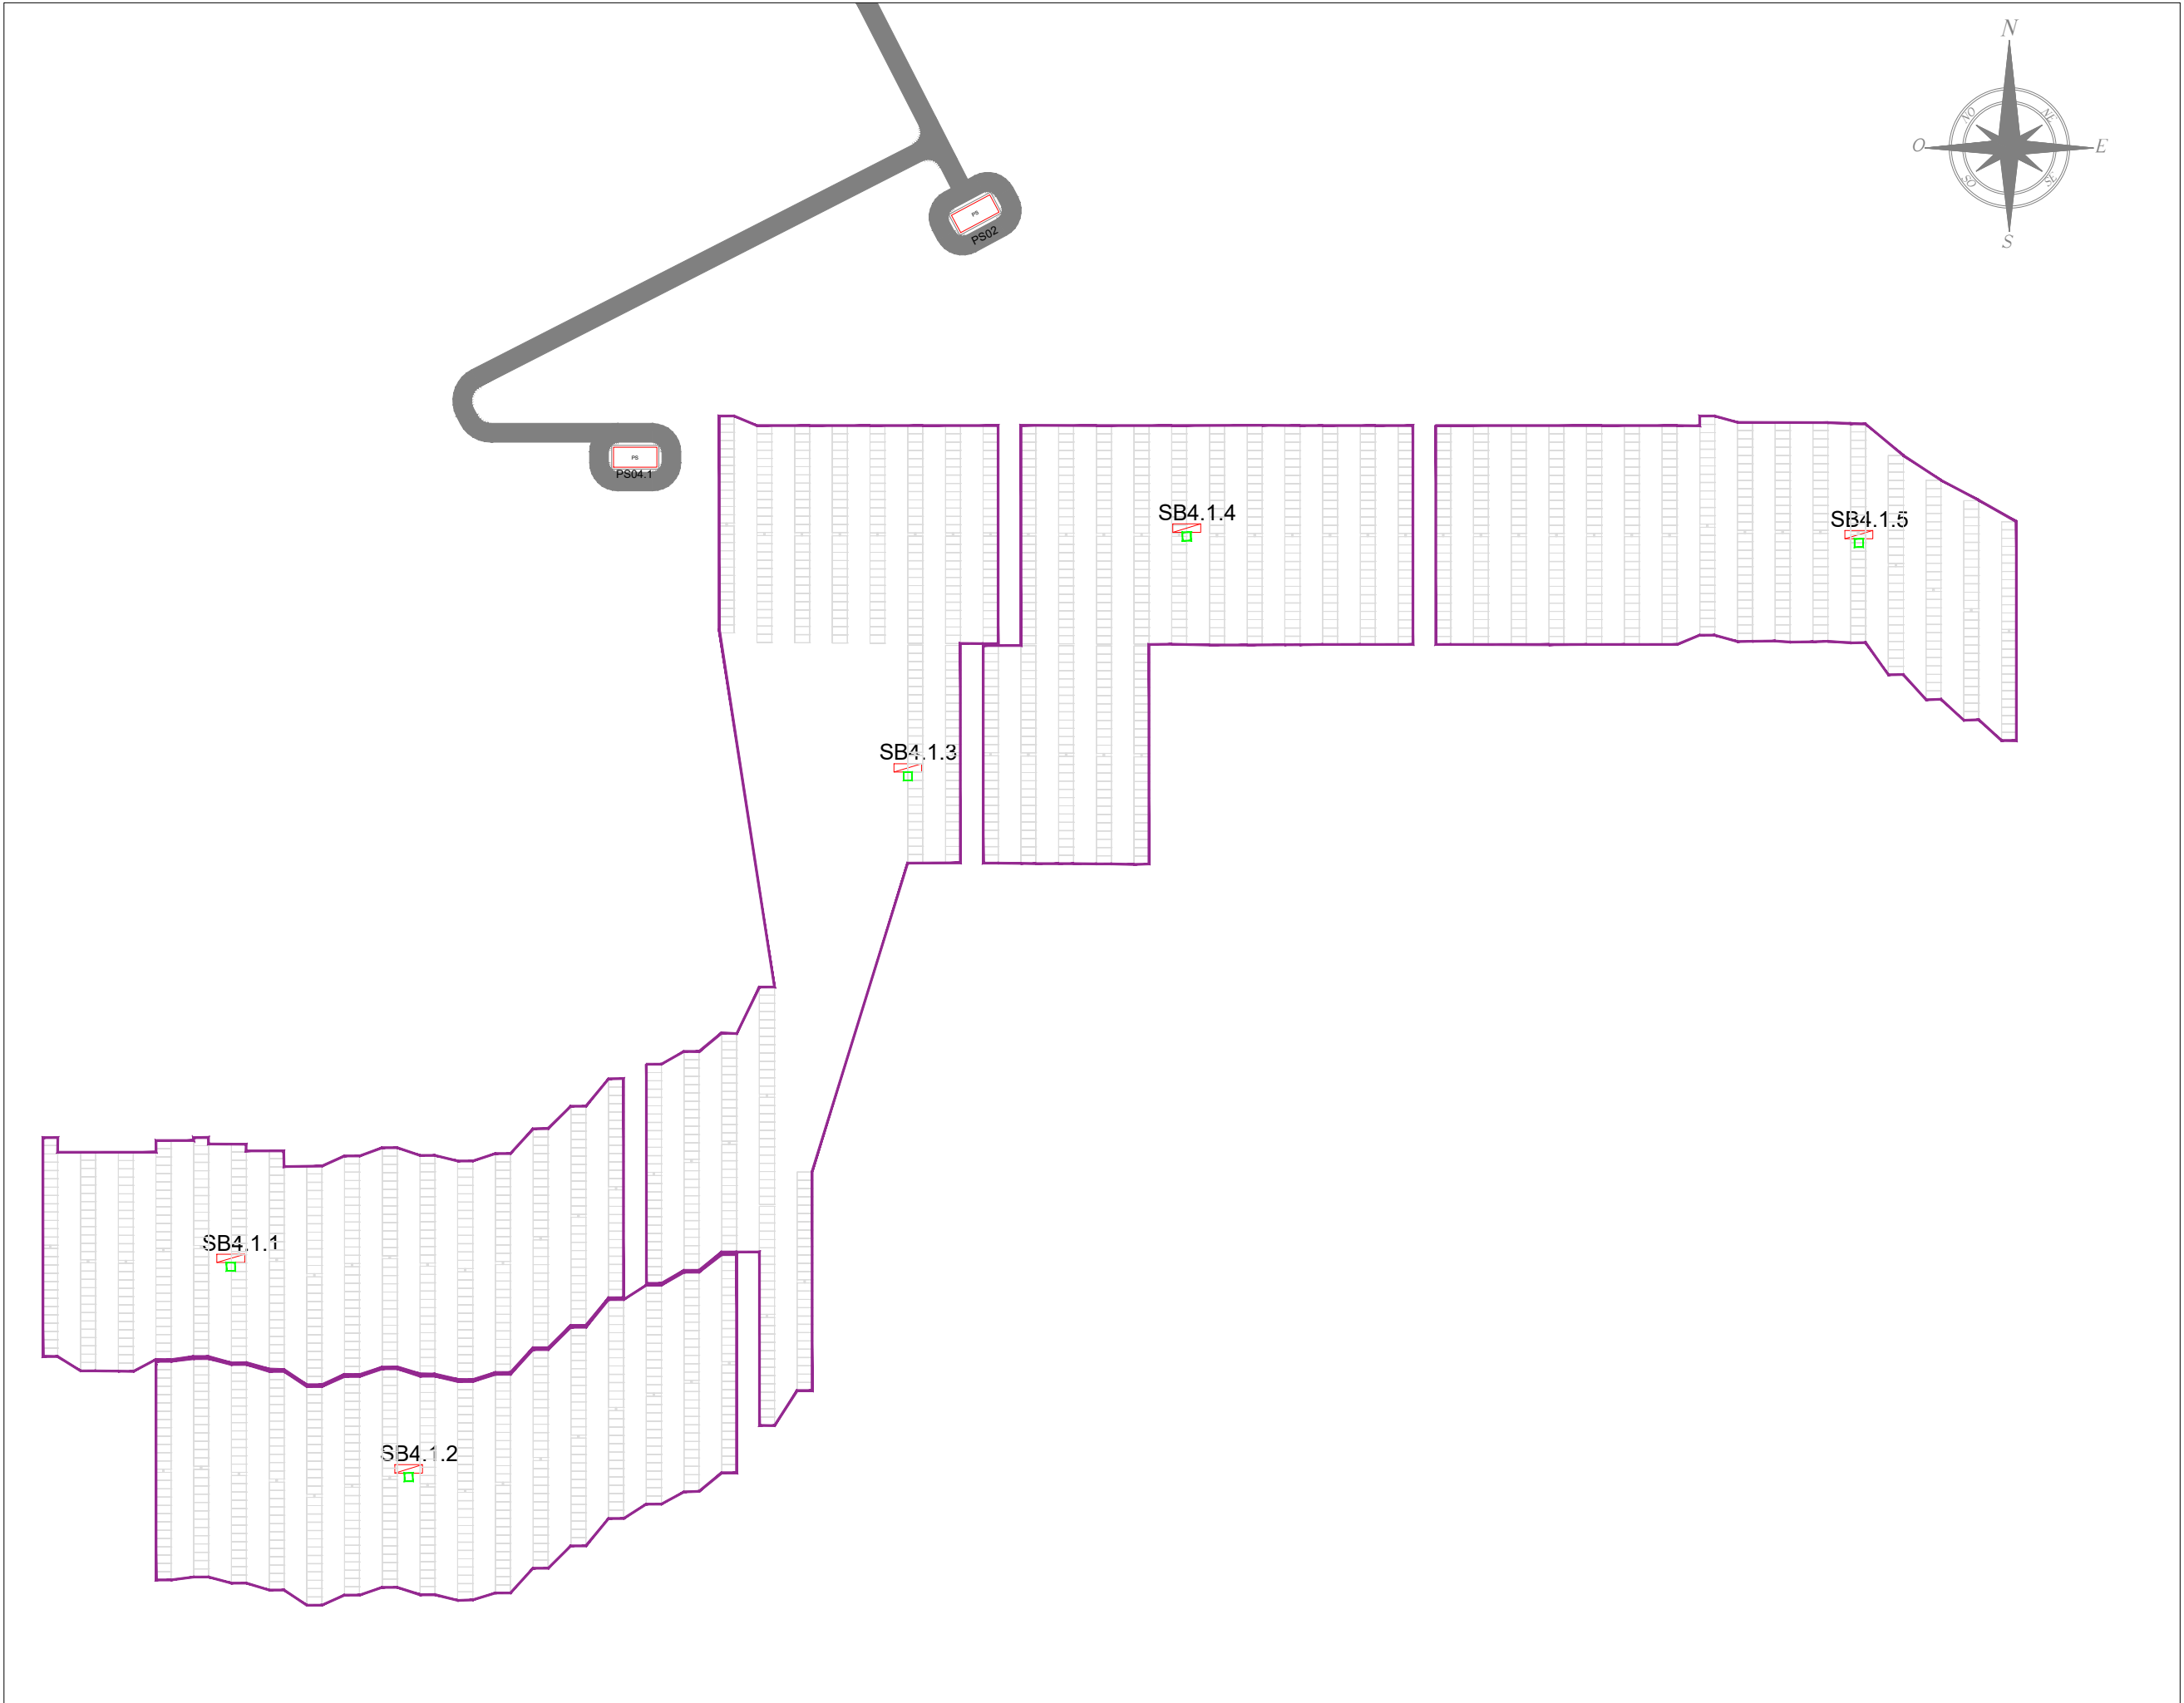


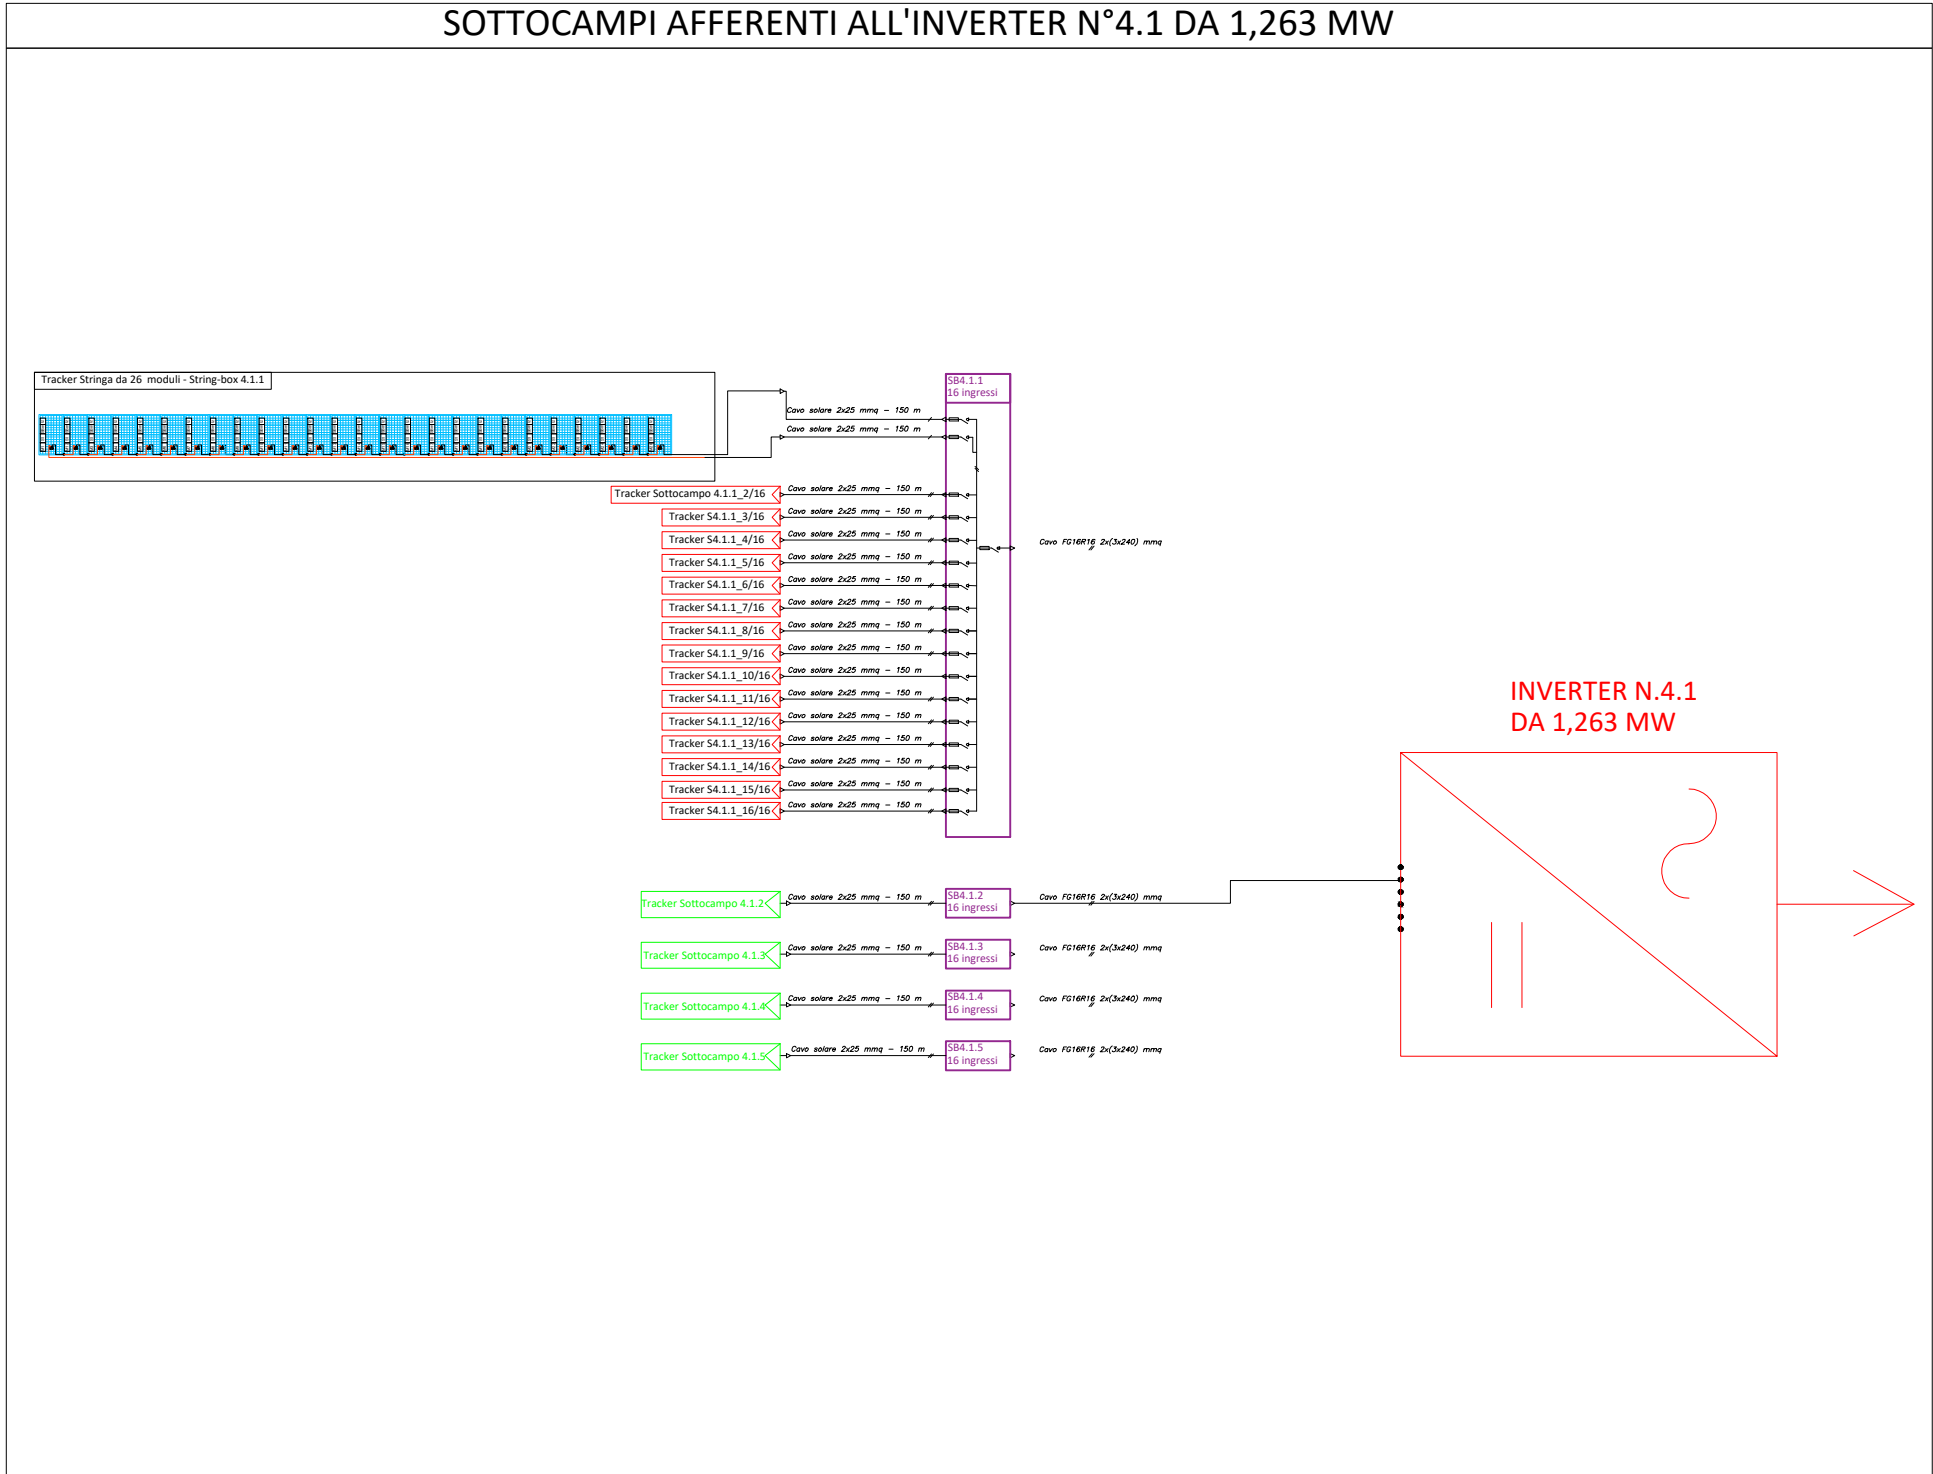

Campo 4.1	
Strutture 1x26	80
Pannelli per struttura 1x26	26
Pannello (Wp)	690
Totale pannelli	2080
Stringhe 1x26	1
Totale stringhe	80
SB da 16 stringhe	5
Totale SB	5
Totale campo (kWp)	1435,2
P Inverter (kVA)	1263
PWR	1,14
TRACKER	
INGECON	

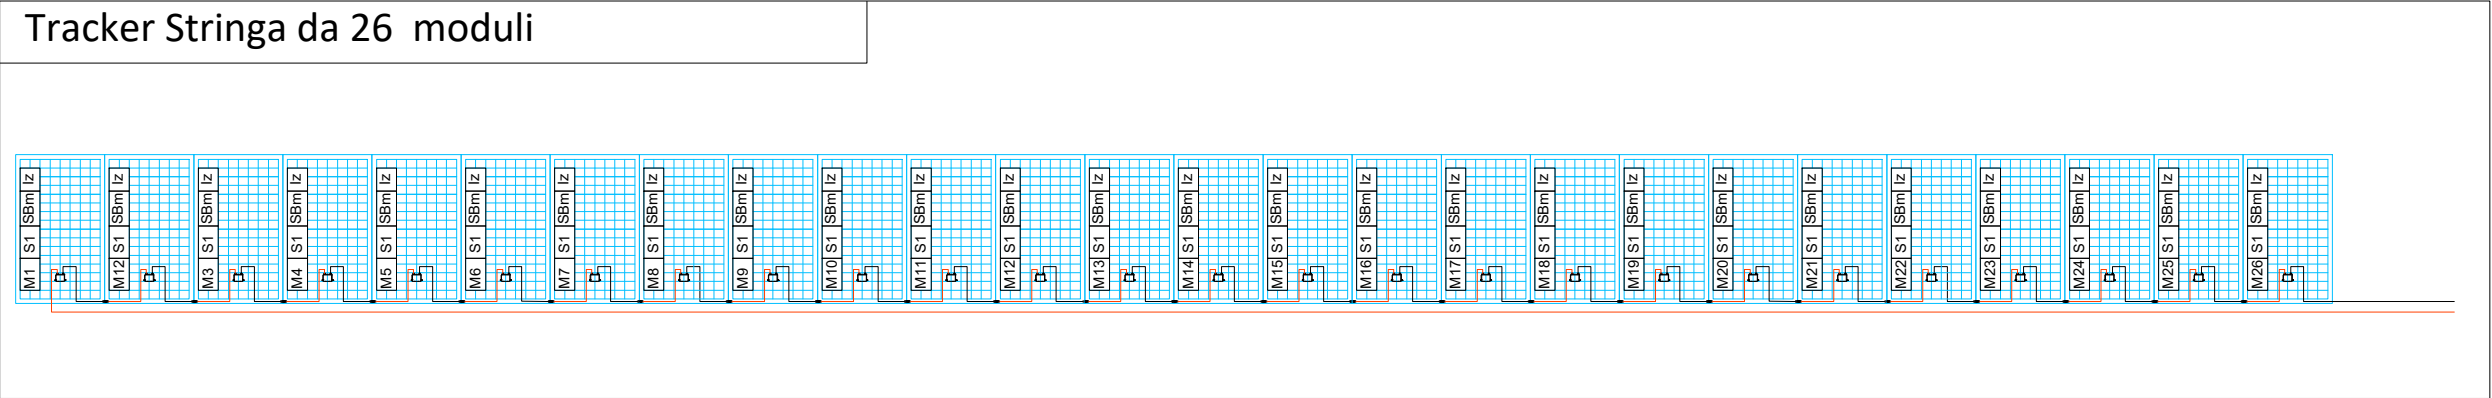

LEGENDA	
	Stringa x-esima, composta da n. 26 moduli FV da 690 Wp, afferente alla string-box l-esimo caratterizzato da un totale di Y stringhe
	Modulo Fotovoltaico M i-esimo da 690 W, appartenente alla Stringa S j-esima composta da n.26 moduli FV, afferente all'inverter I z-esimo

PROGETTO PER LA REALIZZAZIONE DI UN IMPIANTO AGROVOLTAICO DENOMINATO "AGV RAMACCA" E DELLE OPERE DI CONNESSIONE ALLA RETE ELETTRICA IN AT NEL COMUNE DI RAMACCA (CT) POT. IMMISSIONE 67,2598 MW - POT. IMPIANTO 75,38388 MWp

PROGETTO DEFINITIVO

LAYOUT SCHEMA ELETTRICO CC
FV1 - SOTTOCAMPO 4.1

Titolo elaborato

Committente:

Progettazione:

Firme


001/003

00 15.09.2023 Emissione AP FB AN


Rev. Data Oggetto revisione Redatto Verificato Approvato

IL PRESENTE DOCUMENTO NON POTRA' ESSERE COPIATO, RIPRODOTTO O ALTAMENTE PUBBLICATO, IN TUTTO O IN PARTE, SENZA IL CONSENSO SCRITTO. OGNI UTILIZZO NON AUTORIZZATO SARAI' PERSEGUITO A NORMA DI LEGGE.

THIS DOCUMENT CAN NOT BE COPIED, REPRODUCED OR PUBLISHED, EITHER IN PART OR IN ITS ENTIRETY, WITHOUT THE WRITTEN PERMISSION. UNAUTHORIZED USE WILL BE PROSECUTED BY LAW.

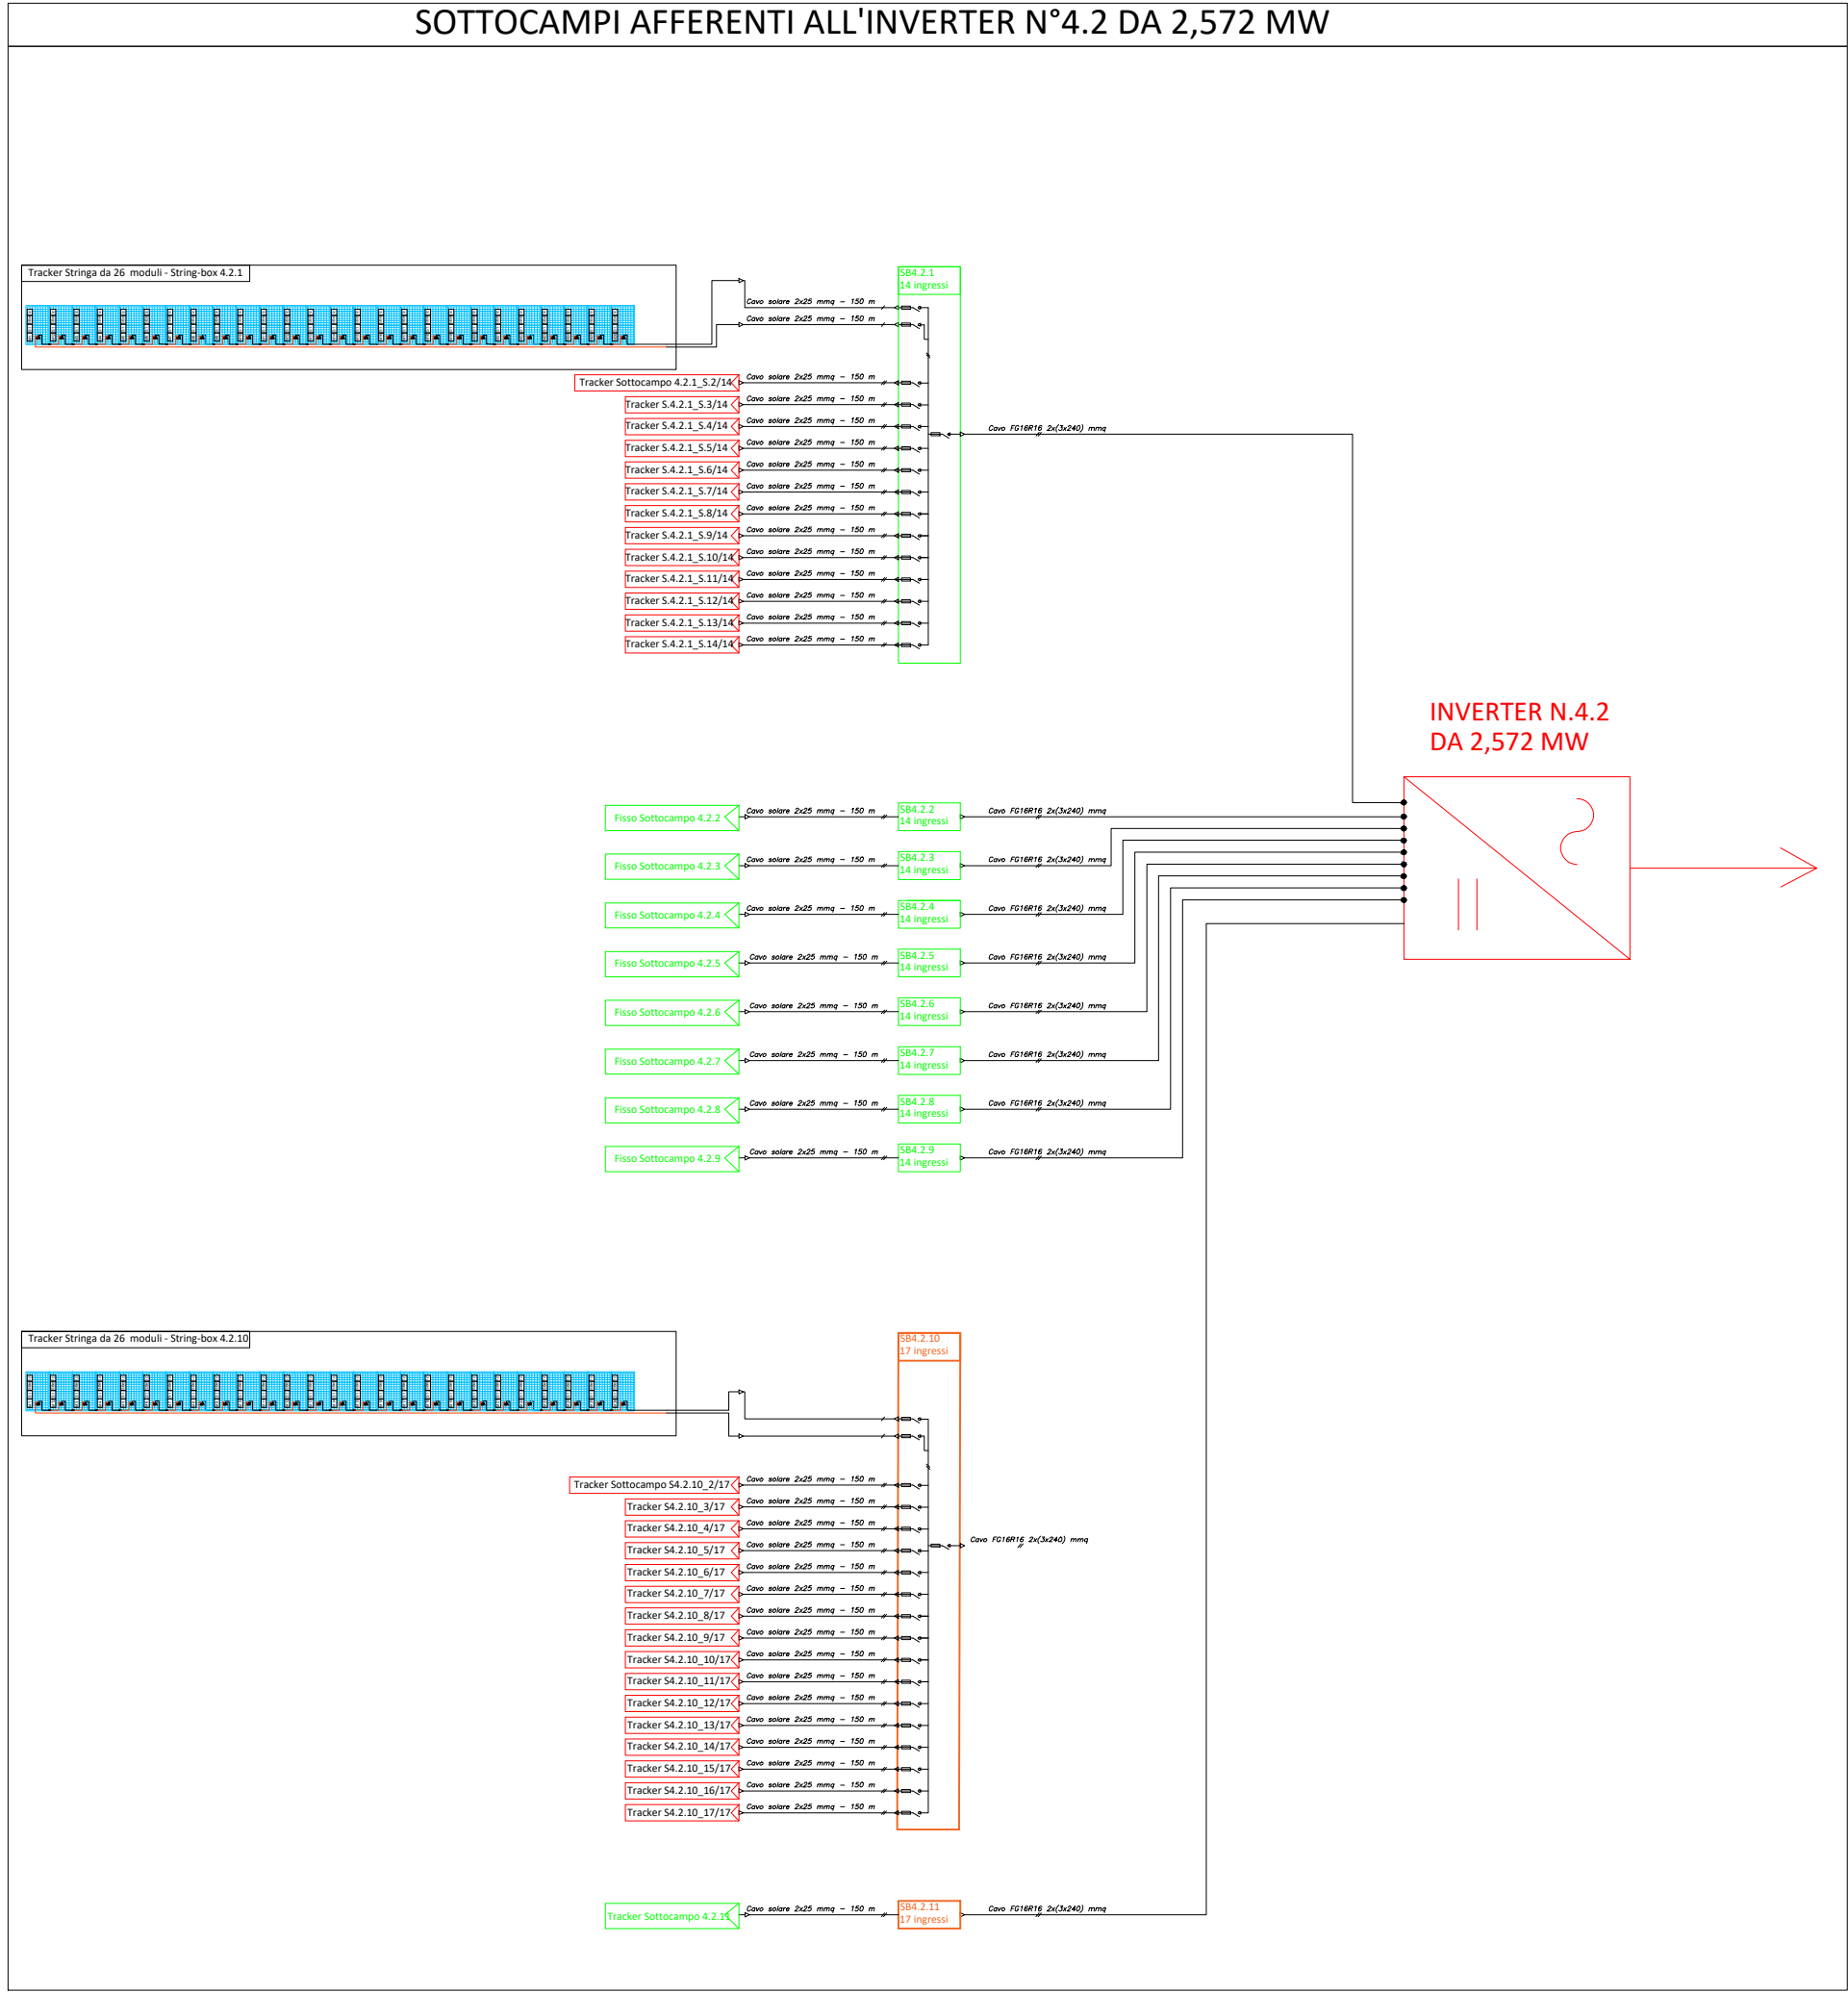

Campo 4.2	
Strutture 1x26	160
Pannelli per struttura 1x26	26
Pannello (Wp)	690
Totale pannelli	4160
Stringhe 1x26	1
Totale stringhe	160
SB da 14 stringhe	9
SB da 17 stringhe	2
Totale SB	11
Totale campo (kWp)	2870,4
P Inverter (kVA)	2572
PWR	1,12
TRACKER	
INGECON	

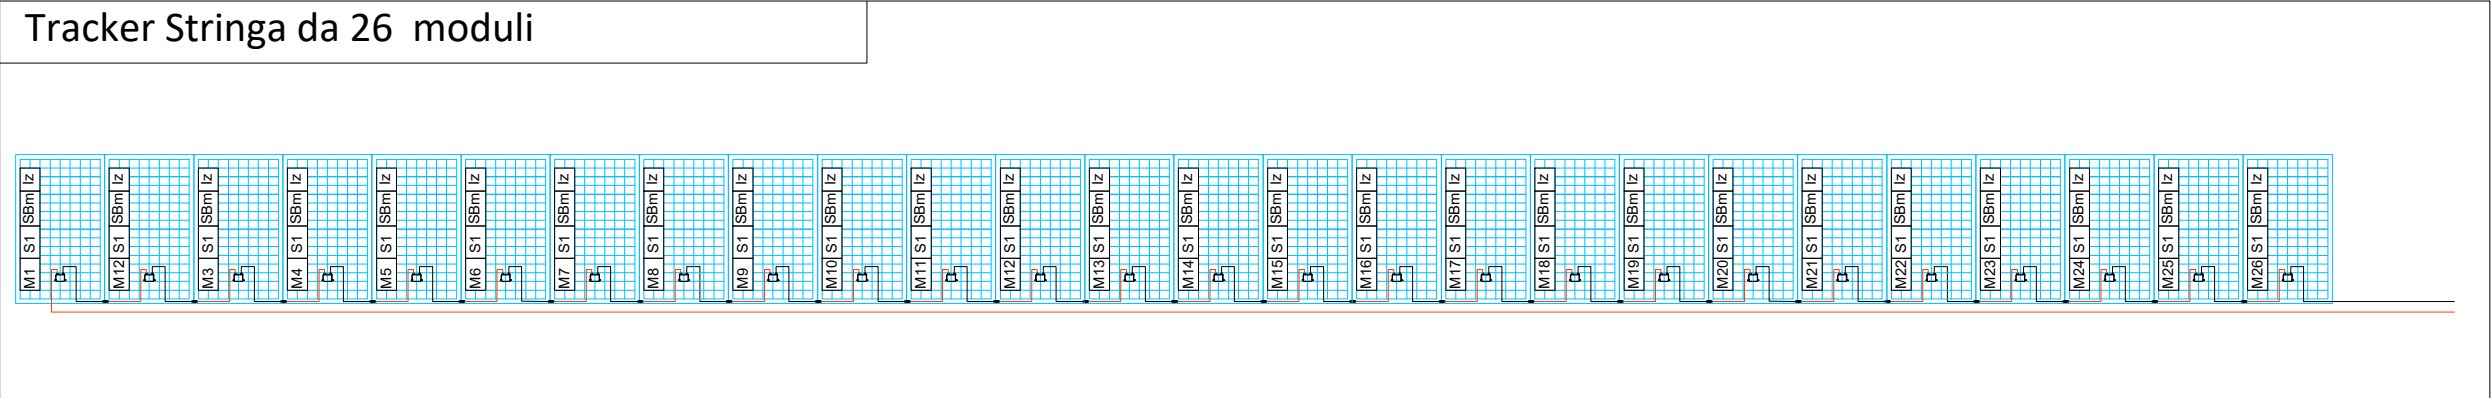

LEGENDA	
	Stringa x-esima, composta da n. 26 moduli FV da 690 Wp, afferente alla string-box l-esimo caratterizzato da un totale di Y stringhe
	Modulo Fotovoltaico M i-esimo da 690 W, appartenente alla Stringa S j-esima composta da n.26 moduli FV, afferente all'inverter I z-esimo

REGIONE SICILIA
PROVINCIA CATANIA
COMUNE DI RAMACCA

PROGETTO PER LA REALIZZAZIONE DI UN IMPIANTO AGROVOLTAICO DENOMINATO "AGV RAMACCA" E DELLE OPERE DI CONNESSIONE ALLA RETE ELETTRICA IN AT NEL COMUNE DI RAMACCA (CT)
POT. IMMISSIONE 67,2598 MW - POT. IMPIANTO 75,38388 MWp

PROGETTO DEFINITIVO

LAYOUT SCHEMA ELETTRICO CC
FV1 - SOTTOCAMPO 4.2

Committente

Progettazione

Firme

P04/22

RAMAEPD0018A0

P04/Ramacca/EPD/Layout schemi elettrici CC

-

A1

002/003

Commissa

Cod. elaborato

Nome file

Scala

Formato

Foglio

00

15.09.2023

Emissione

AP

FB

AN

Rev.

Data

Oggetto revisione

Redatto

Verificato

Approvato

IL PRESENTE DOCUMENTO NON POTRA' ESSERE COPIATO, RIPRODOTTO O ALTAMENTE PUBBLICATO, IN TUTTO O IN PARTE, SENZA IL CONSENSO SCRITTO. OGNI UTILIZZO NON AUTORIZZATO SARAI' PERSEGUITO A NORMA DI LEGGE.

THIS DOCUMENT CAN NOT BE COPIED, REPRODUCED OR PUBLISHED, EITHER IN PART OR IN ITS ENTIRETY, WITHOUT THE WRITTEN PERMISSION. UNAUTHORIZED USE WILL BE PROSECUTED BY LAW.