


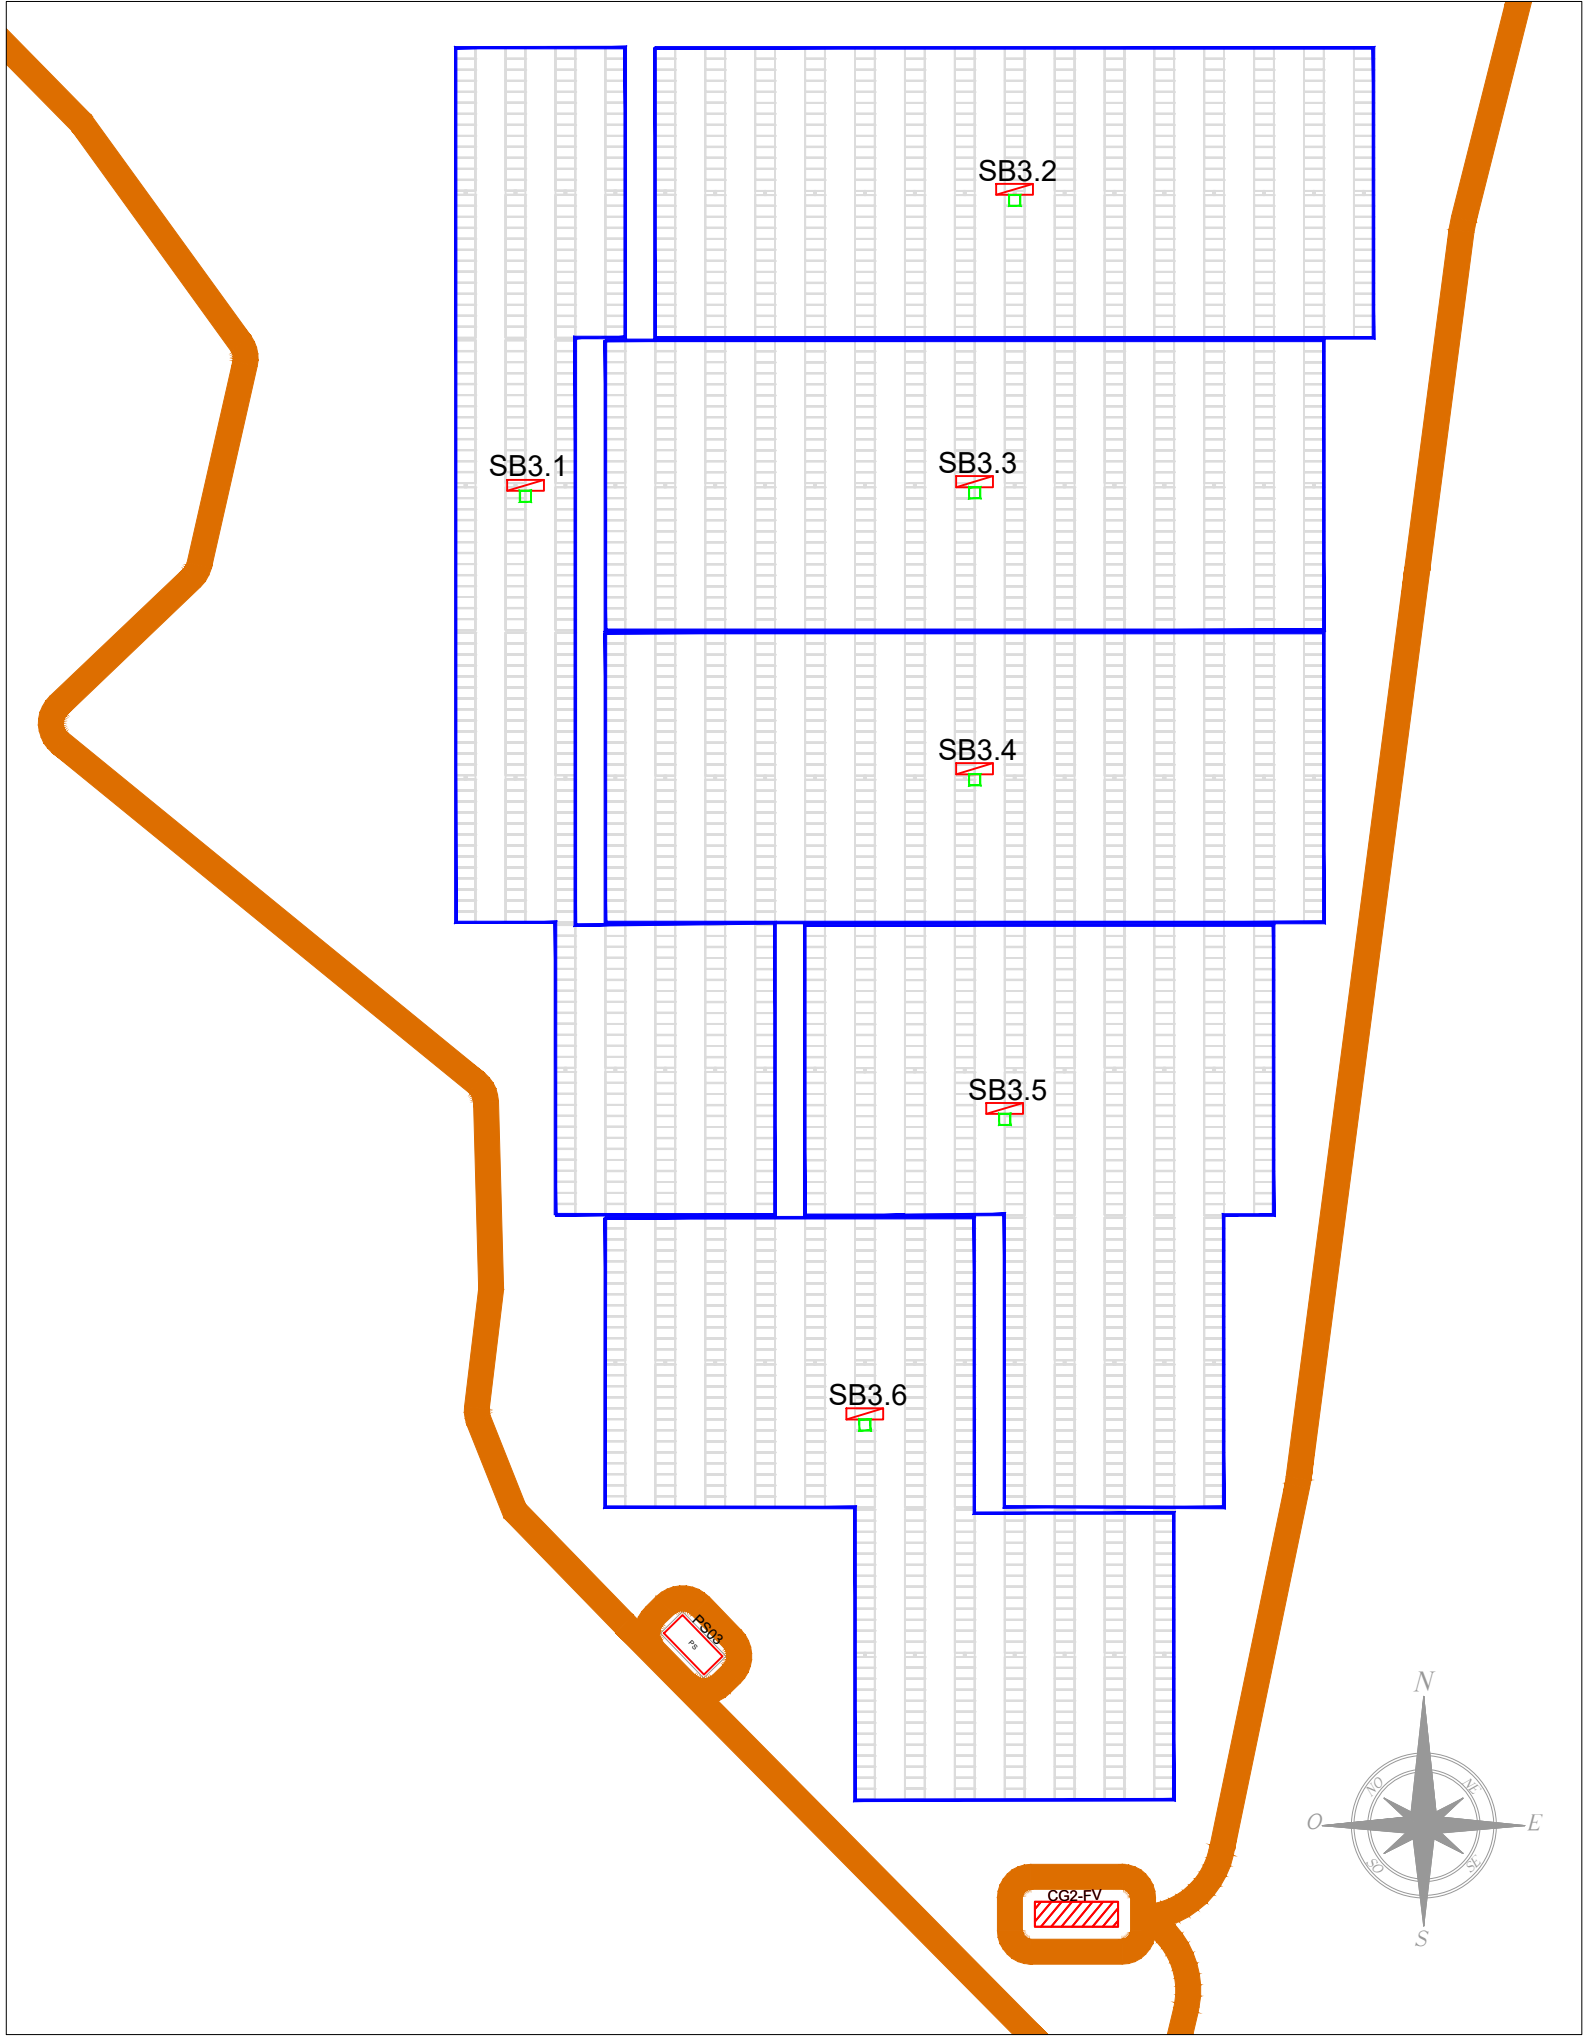


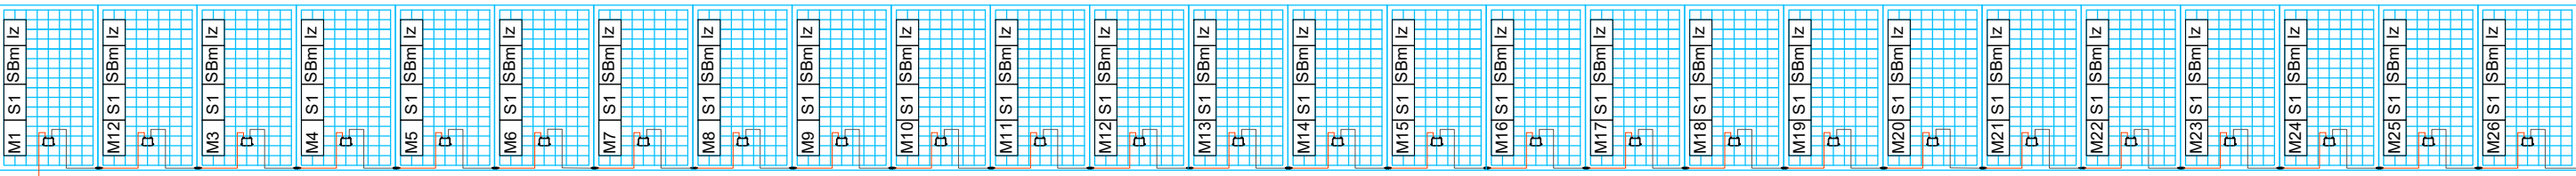

Tracker Stringa da 26 moduli

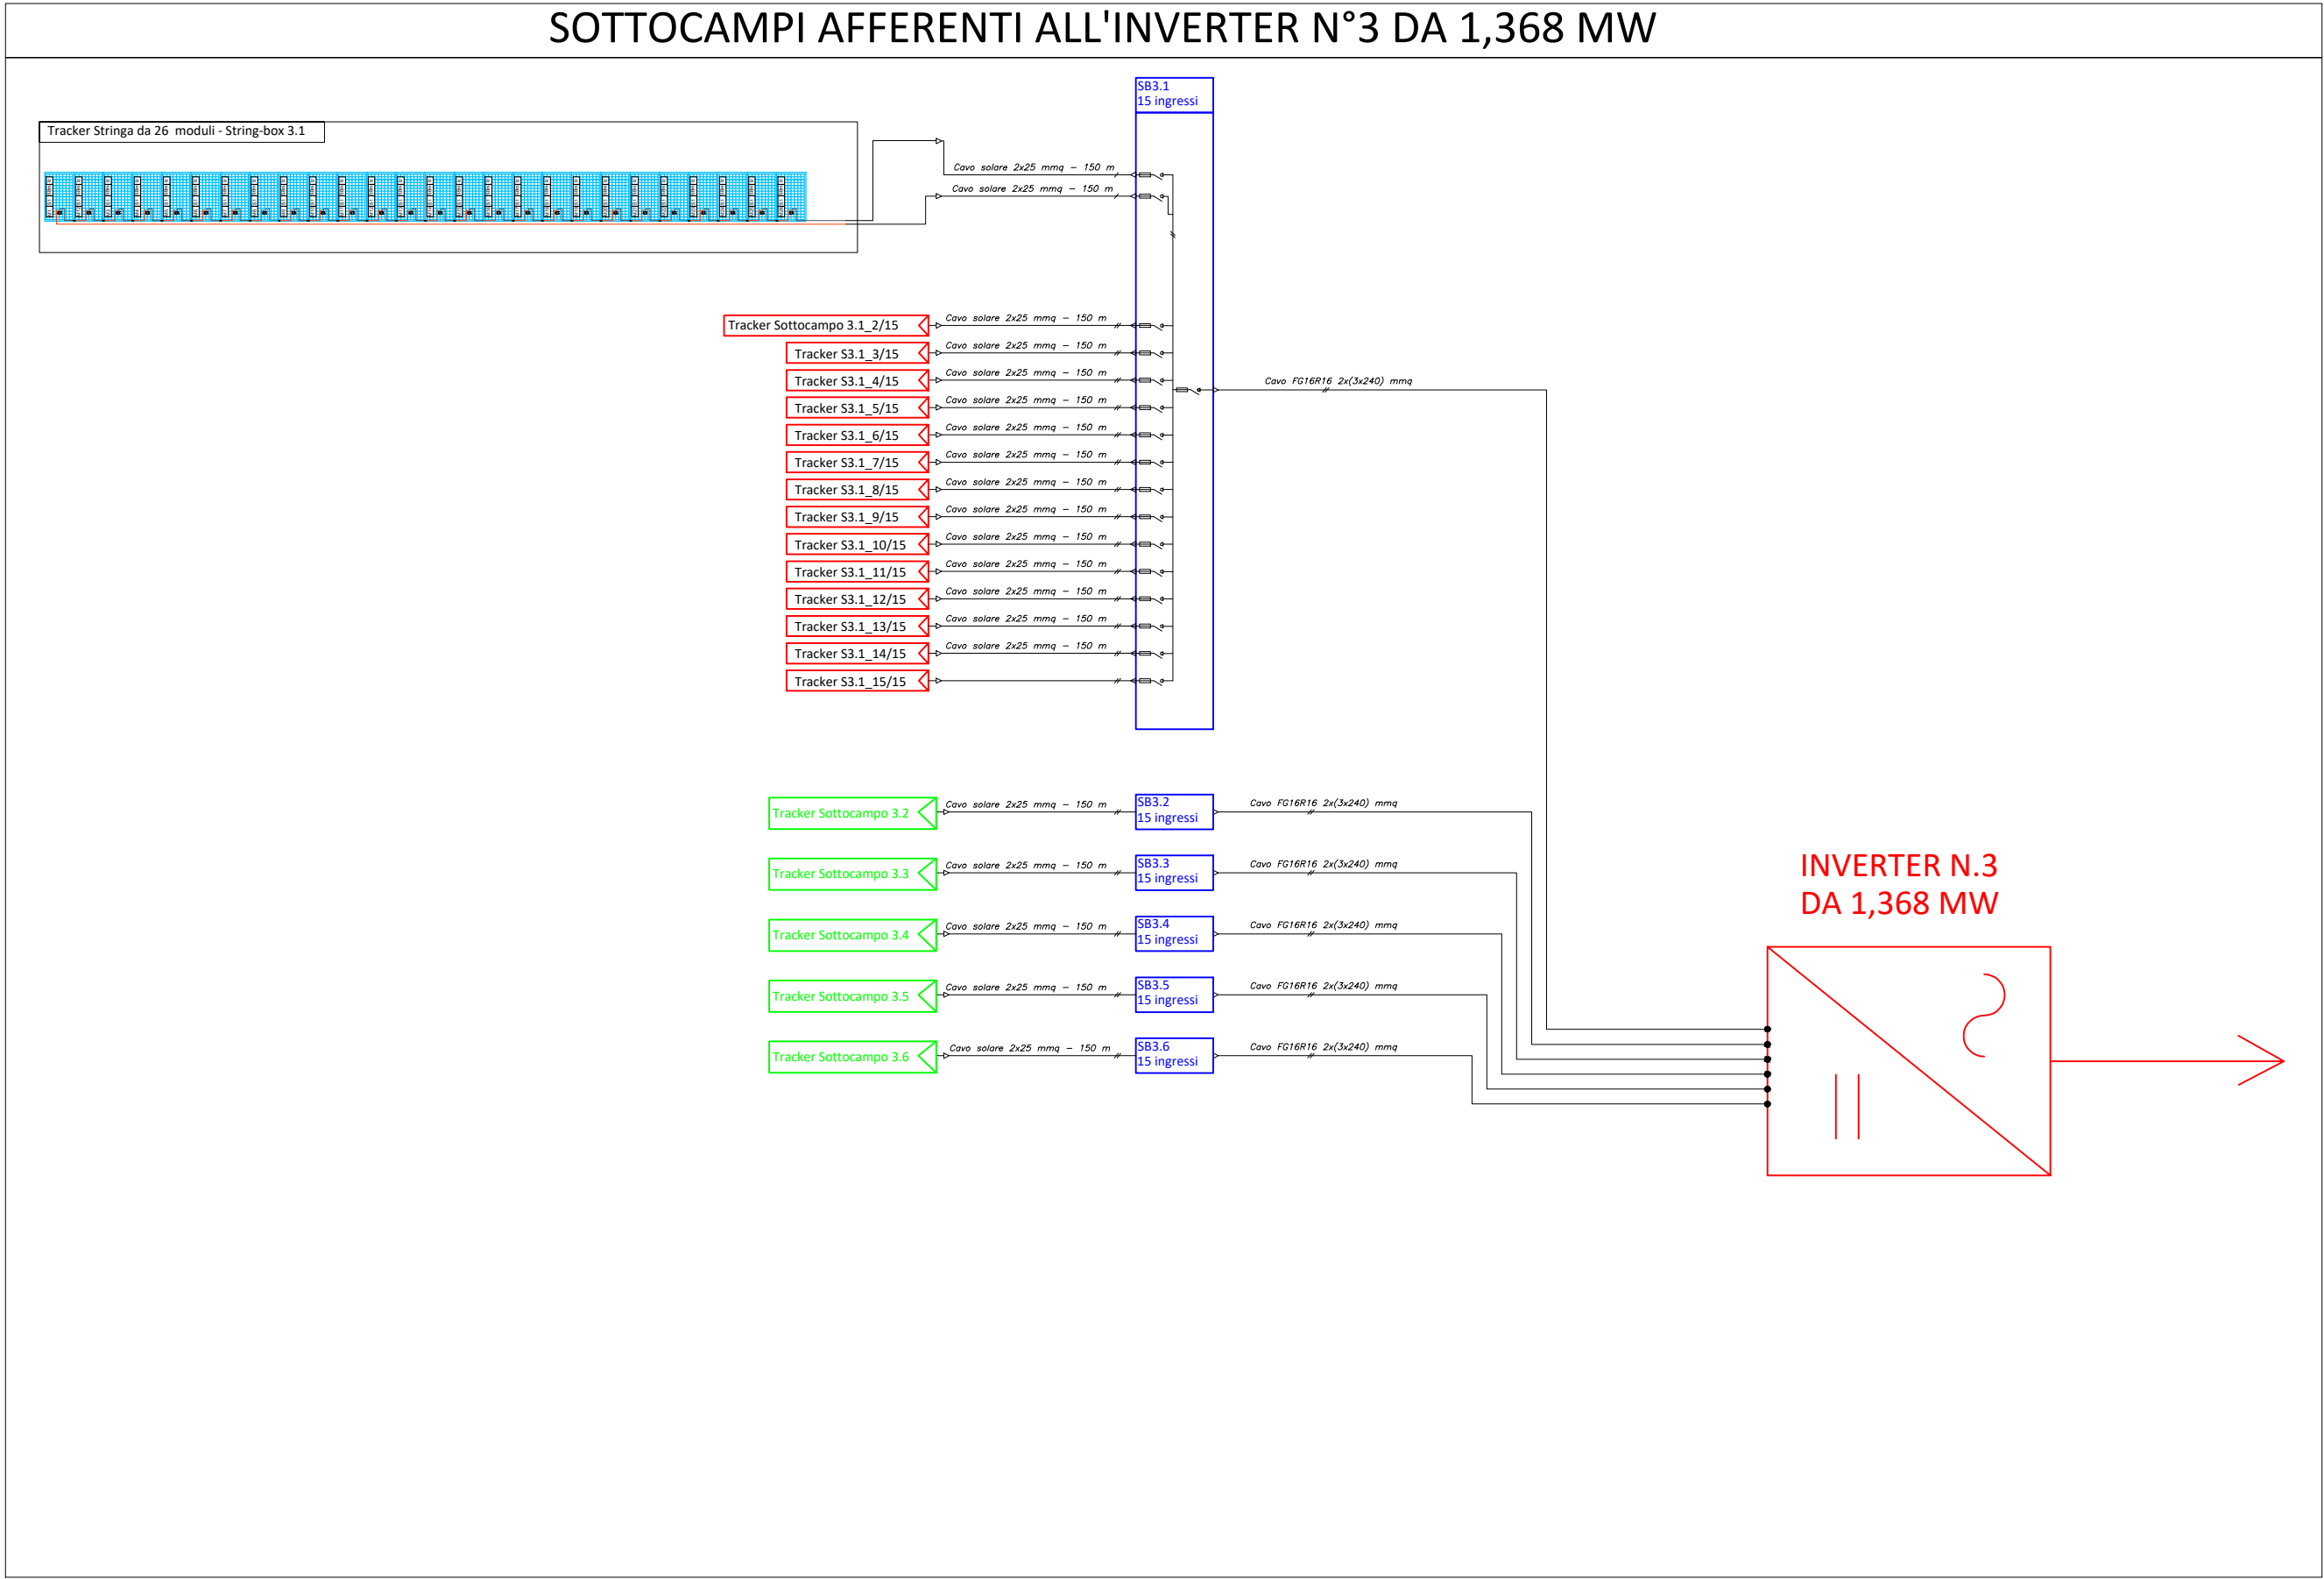

LEGENDA

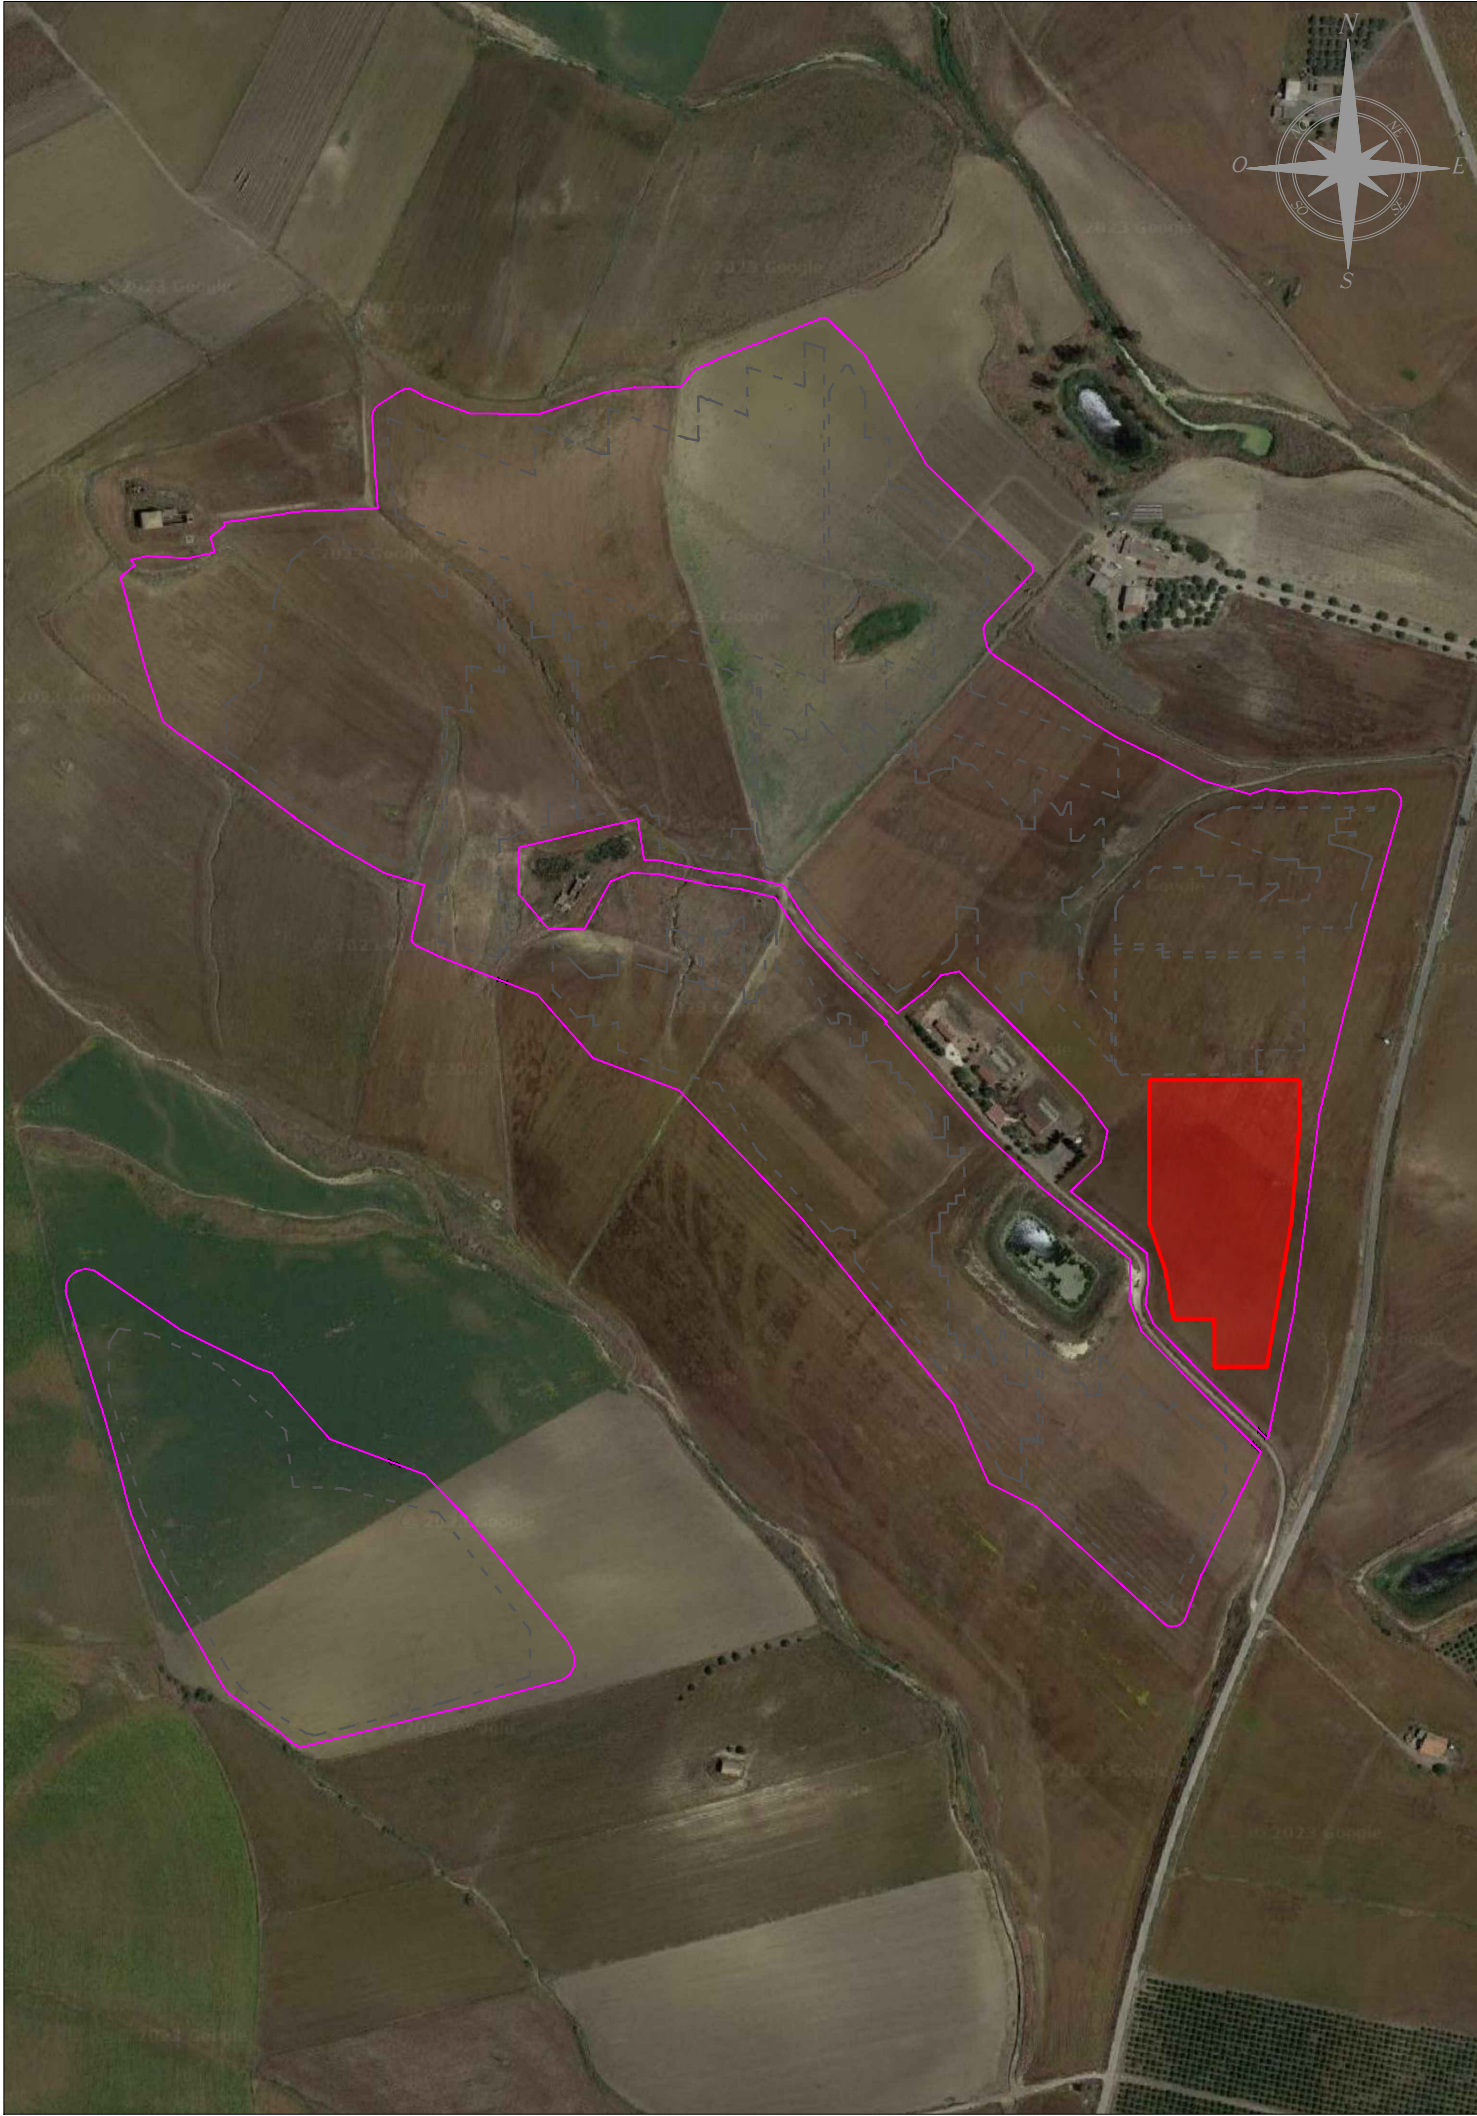

Campo 3	
Strutture 1x26	90
Pannelli per struttura 1x26	26
Pannello (Wp)	690
Totale pannelli	2340
Stringhe 1x26	1
Totale stringhe	90
SB da 13 stringhe	0
SB da 15 stringhe	6
Totale SB	6
Totale campo (kWp)	1614,6
P Inverter (kVA)	1368
Tracker	
PWR	1,18
TRACKER	
INGIECON	

REGIONE SICILIA
PROVINCIA CATANIA
COMUNE DI RAMACCA

PROGETTO PER LA REALIZZAZIONE DI UN IMPIANTO AGROVOLTAICO DENOMINATO "AGV RAMACCA" E DELLE OPERE DI CONNESSIONE ALLA RETE ELETTRICA IN AT NEL COMUNE DI RAMACCA (CT)
POT. IMMISSIONE 67,2598 MW - POT. IMPIANTO 75,38388 MWp

PROGETTO DEFINITIVO

LAYOUT SCHEMA ELETTRICO CC
FV2 - SOTTOCAMPO 3

Titolo elaborato

Committente

emeren®

Progettazione

SOCANTING SRL

Firme

004/Ramacca/EPD/Layout schemi elettrici CC

-

A1

001/001

P04/22

RAMAEPD0036A0

P04/Ramacca/EPD/Layout schemi elettrici CC

-

A1

001/001

Commissa

Cod. elaborato

Nome file

Scala

Formato

Foglio

00

15.09.2023

Emissione

AP

FB

AN

Rev.

Data

Oggetto revisione

Redatto

Verificato

Approvato

IL PRESENTE DOCUMENTO NON POTRA' ESSERE COPIATO, RIPRODOTTO O ALTAMENTE PUBBLICATO, IN TUTTO O IN PARTE, SENZA IL CONSENSO SCRITTO. OGNI UTILIZZO NON AUTORIZZATO SARAI' PERSEGUITO A NORMA DI LEGGE.

THIS DOCUMENT CAN NOT BE COPIED, REPRODUCED OR PUBLISHED, EITHER IN PART OR IN ITS ENTIRETY, WITHOUT THE WRITTEN PERMISSION. UNAUTHORIZED USE WILL BE PROSECUTED BY LAW.