



Particolare 1

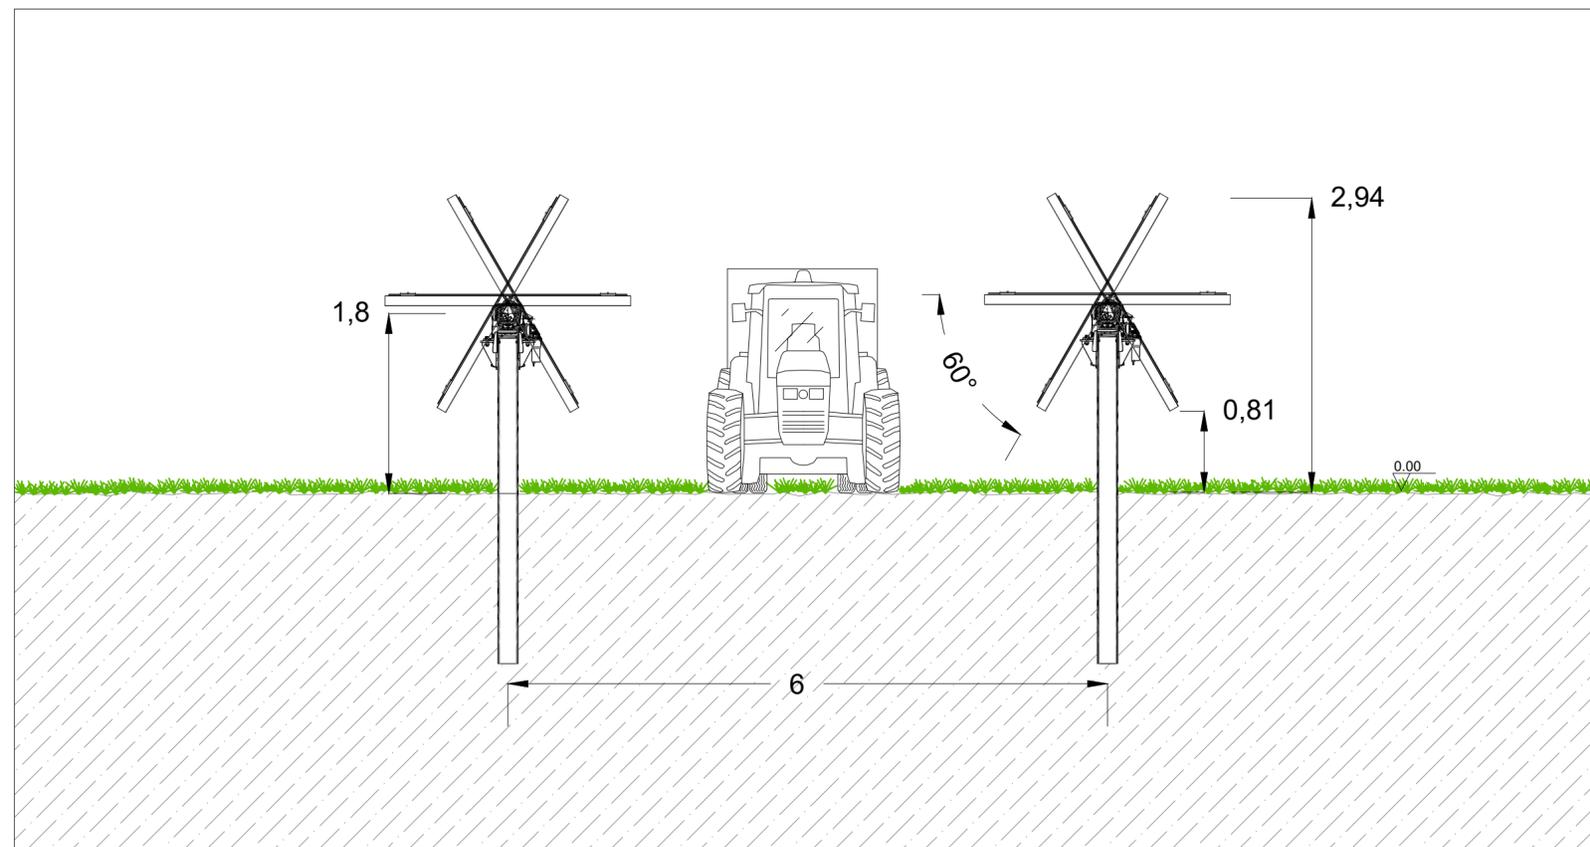

REGIONE SICILIA
PROVINCIA CATANIA
COMUNE DI RAMACCA

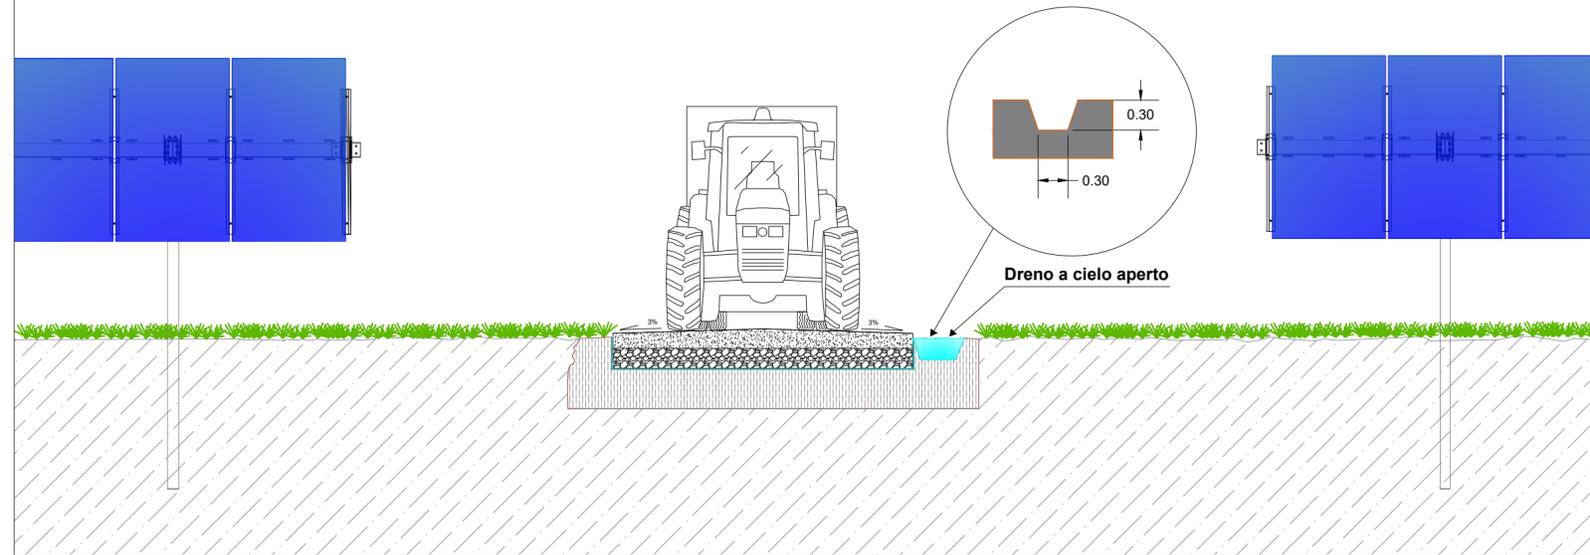

**PROGETTO PER LA REALIZZAZIONE DI UN IMPIANTO AGROVOLTAICO DENOMINATO "AGV RAMACCA" E DELLE OPERE DI CONNESSIONE ALLA RETE ELETTRICA IN AT NEL COMUNE DI RAMACCA (CT)
POT. IMMISSIONE 67,2598 MW - POT. IMPIANTO 75,38388 MWp**

PROGETTO DEFINITIVO

**PARTICOLARI COSTRUTTIVI:
DRENAGGIO ACQUE SUPERFICIALI**

Titolo elaborato

Committente



Progettazione



Firme



P04/22	RAMAEPD0043A0	P04/Ramacca/EPD/Part. costr. cantieriz. dren. acque	1:50	A2	001/001
Commessa	Cod. elaborato	Nome file	Scala	Formato	Foglio
00	15.09.2023	Emissione	EL	FB	AN
Rev.	Data	Oggetto revisione	Redatto	Verificato	Approvato