


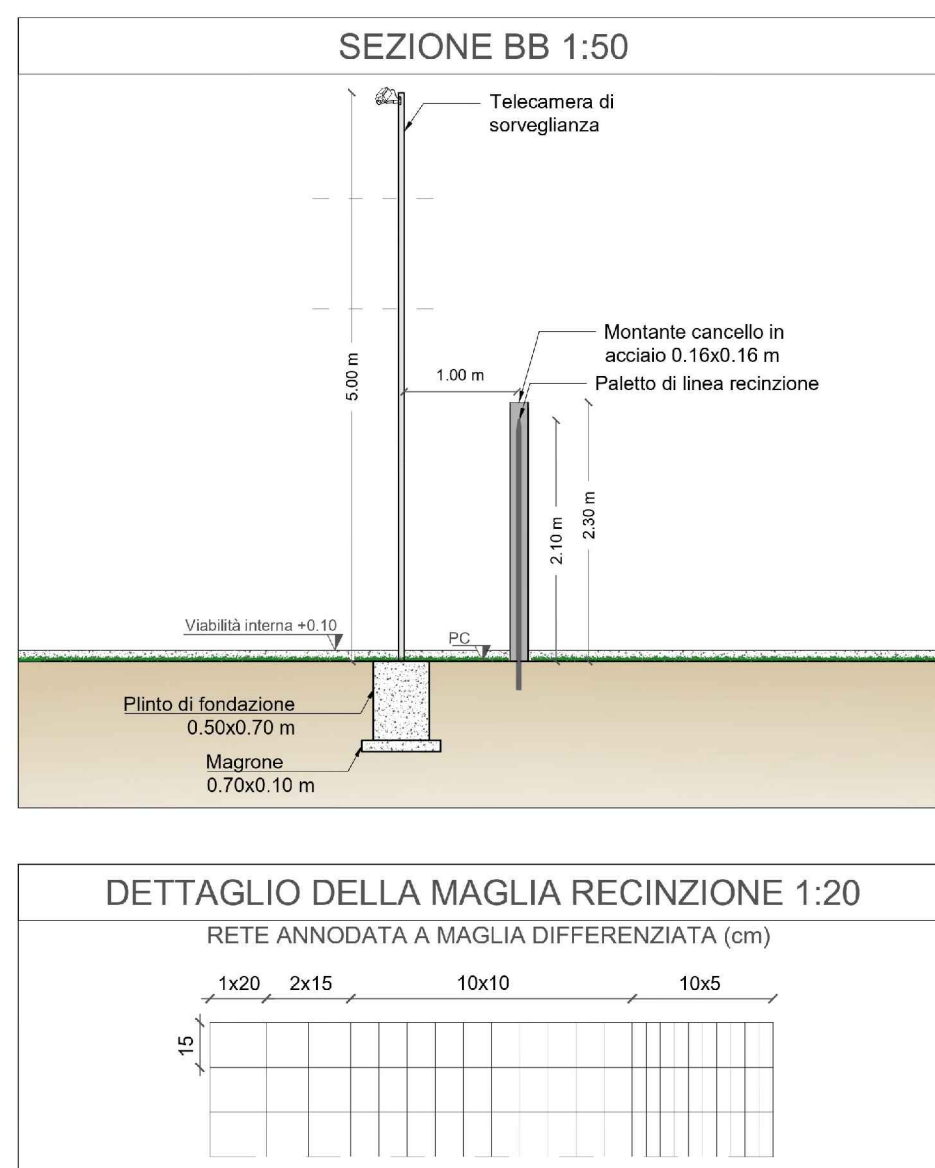
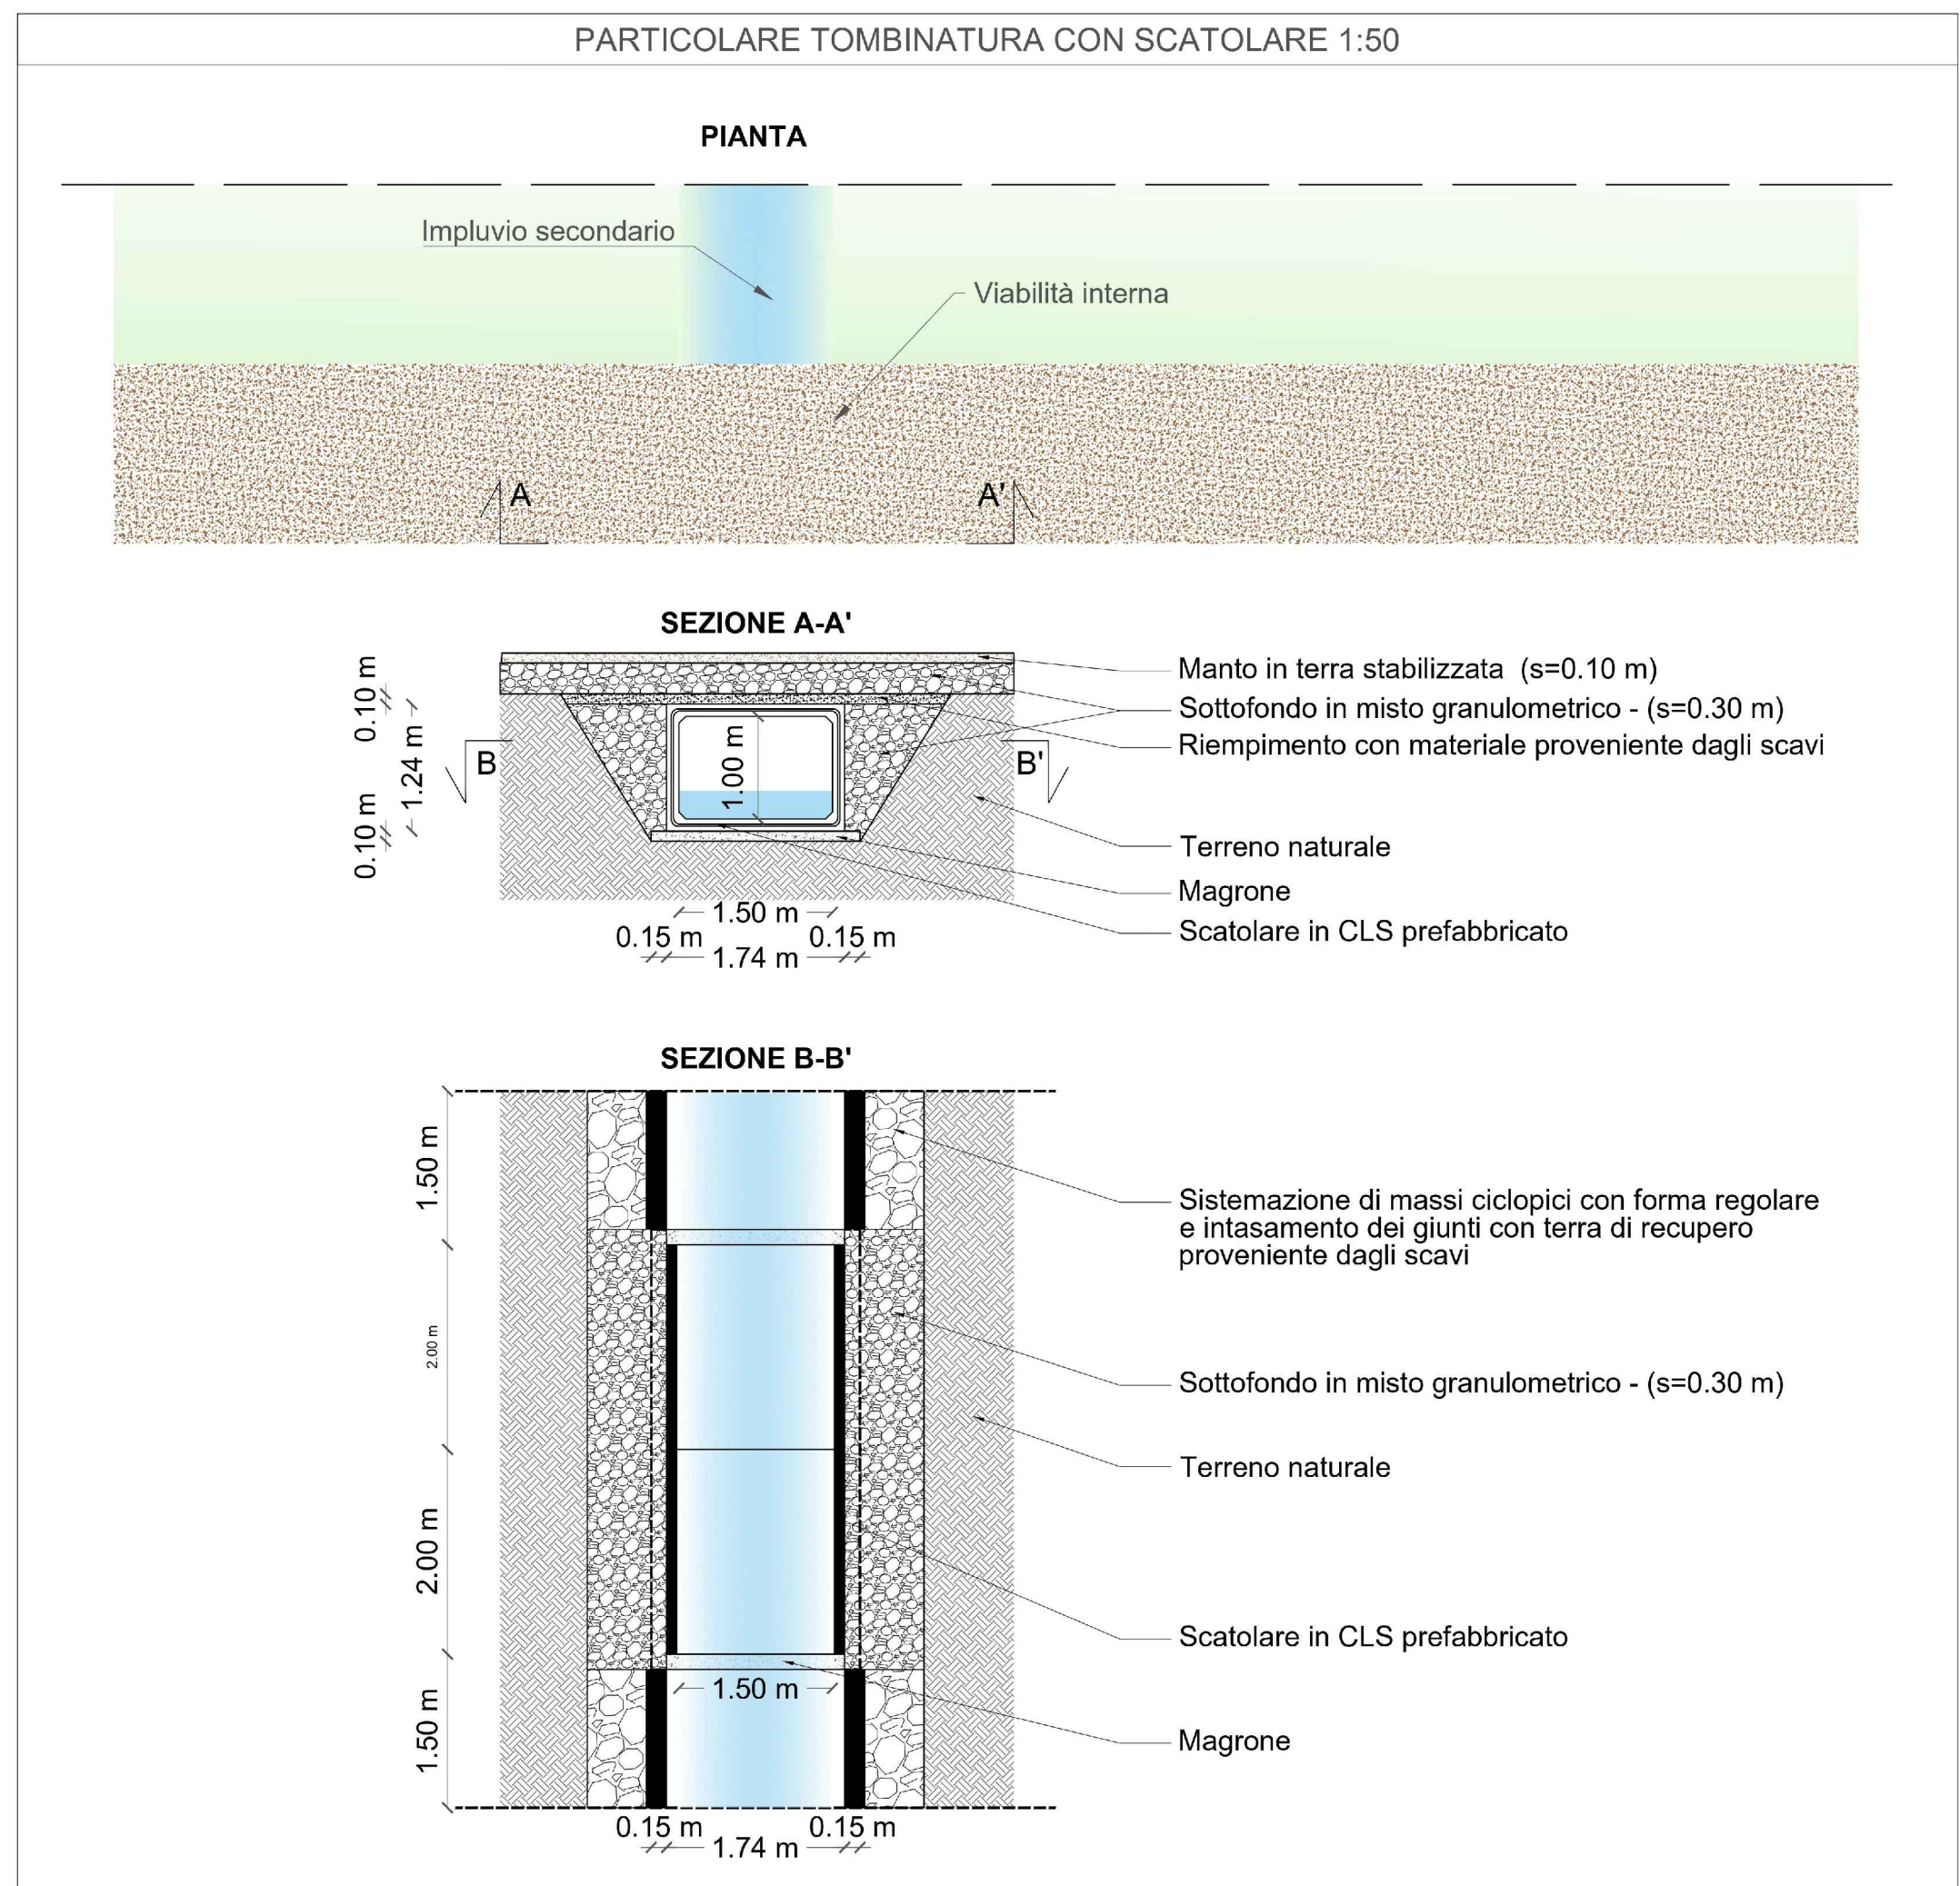
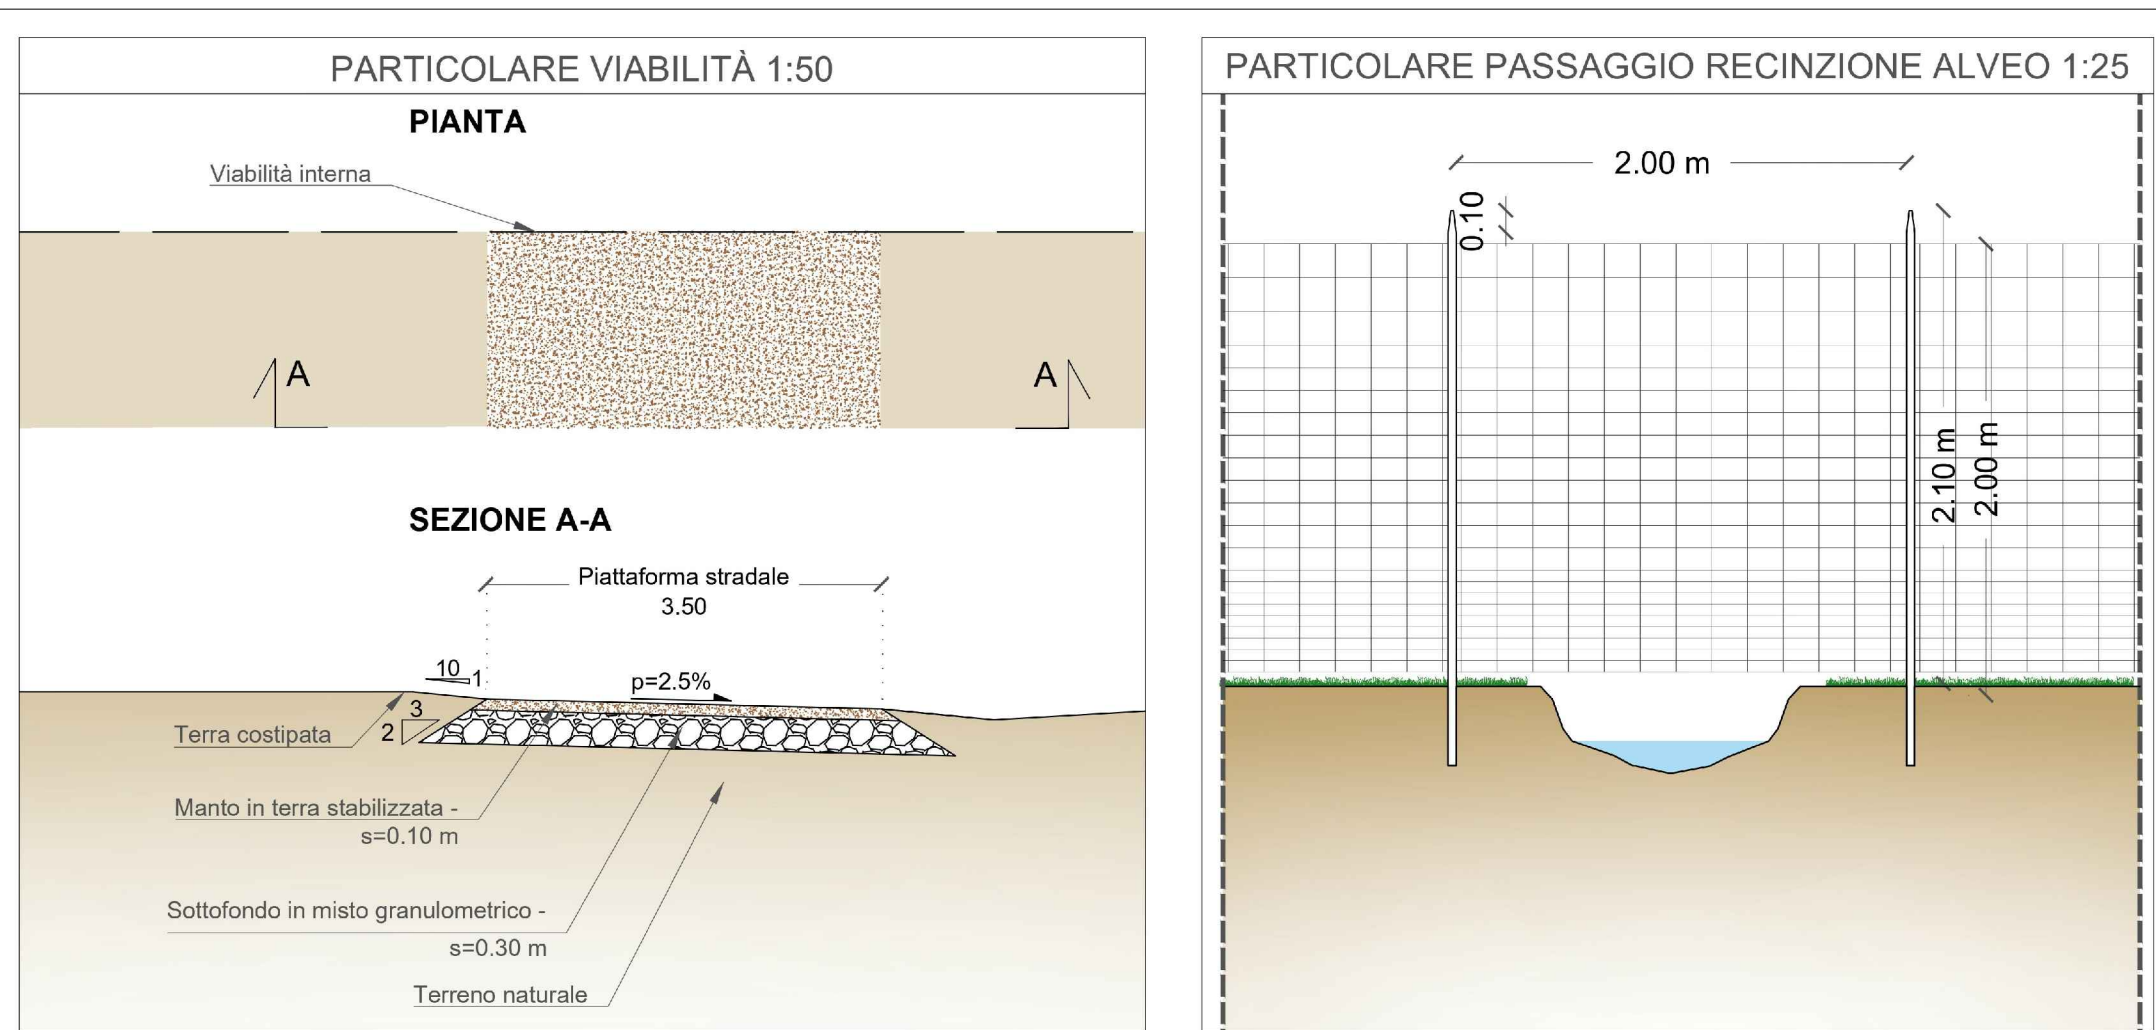
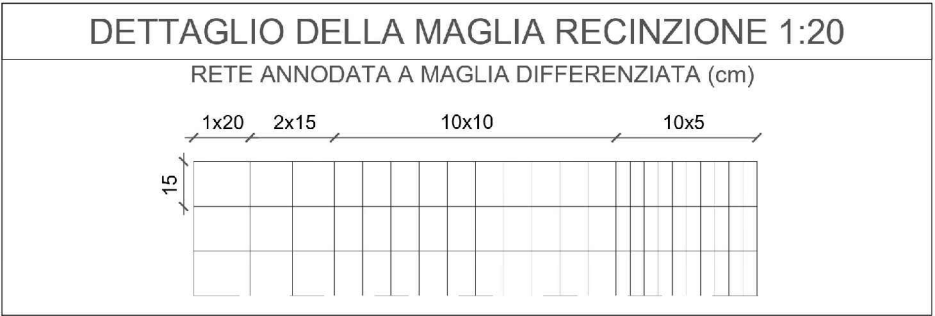
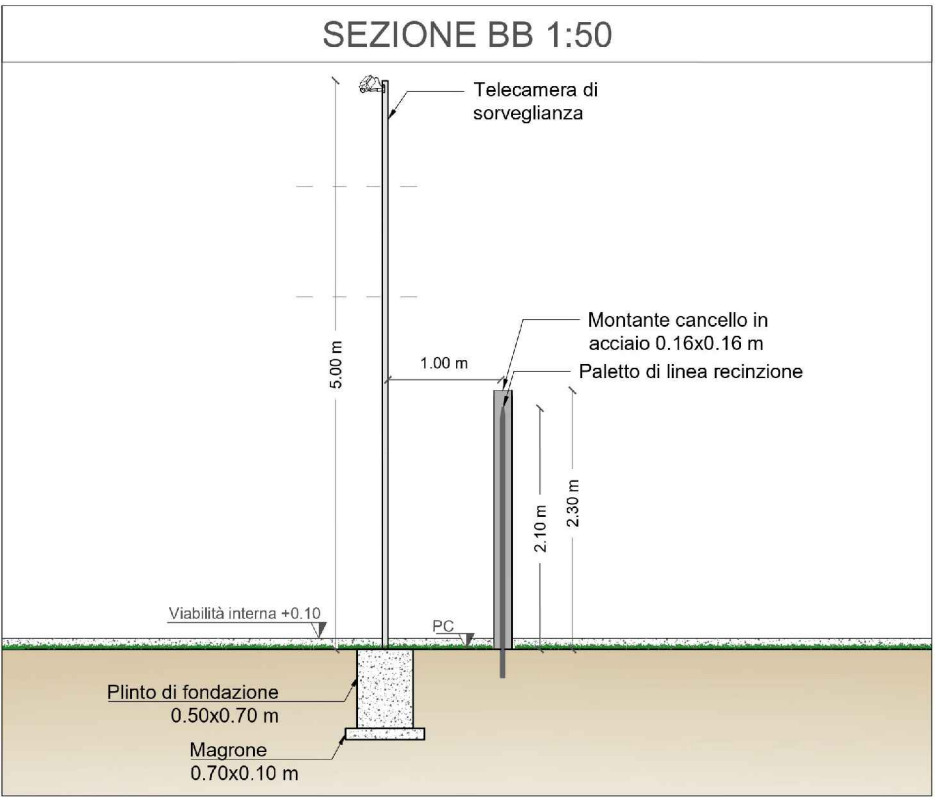
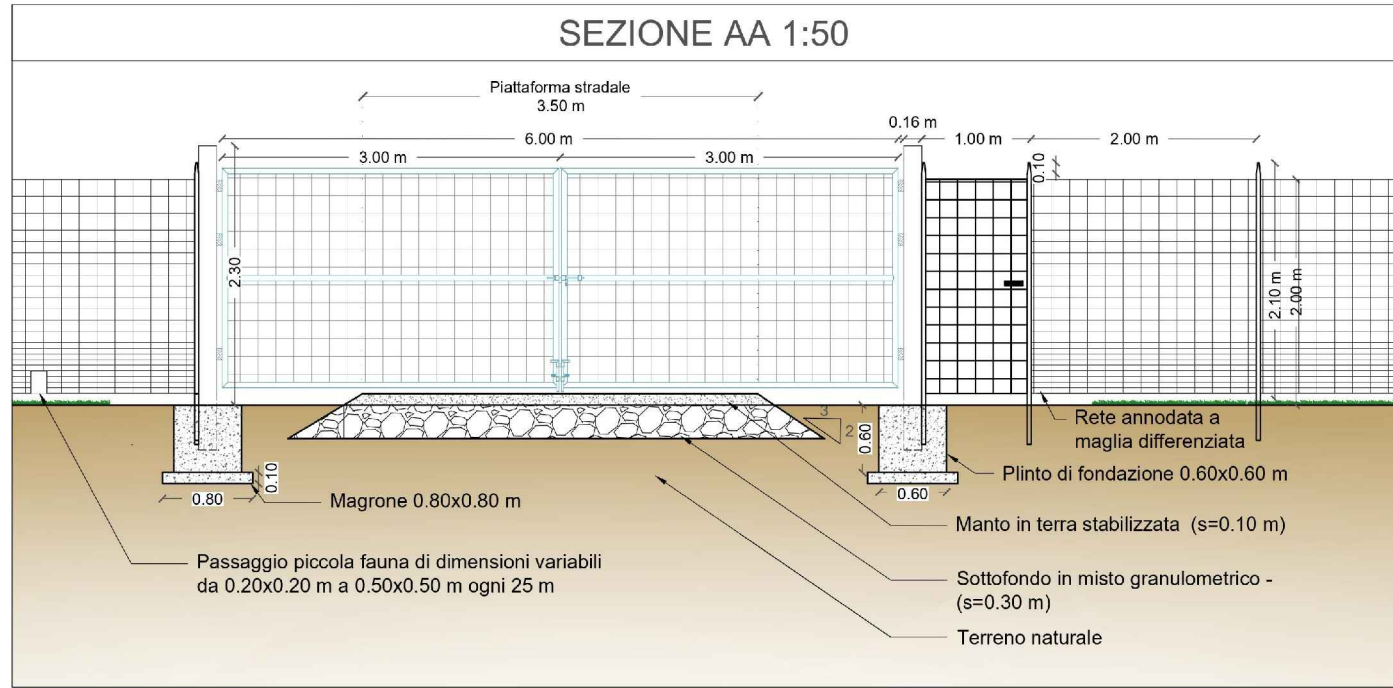
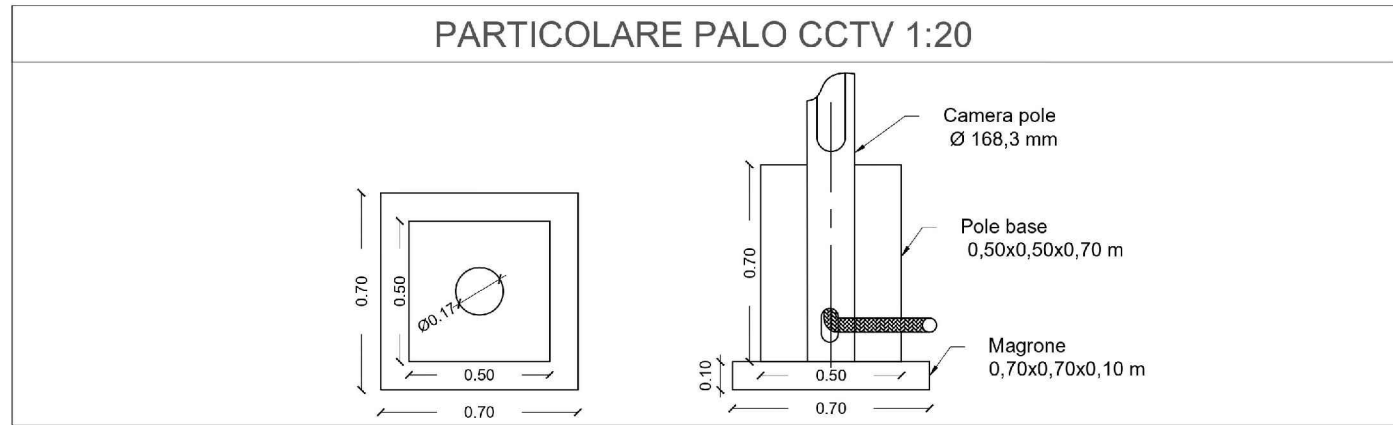
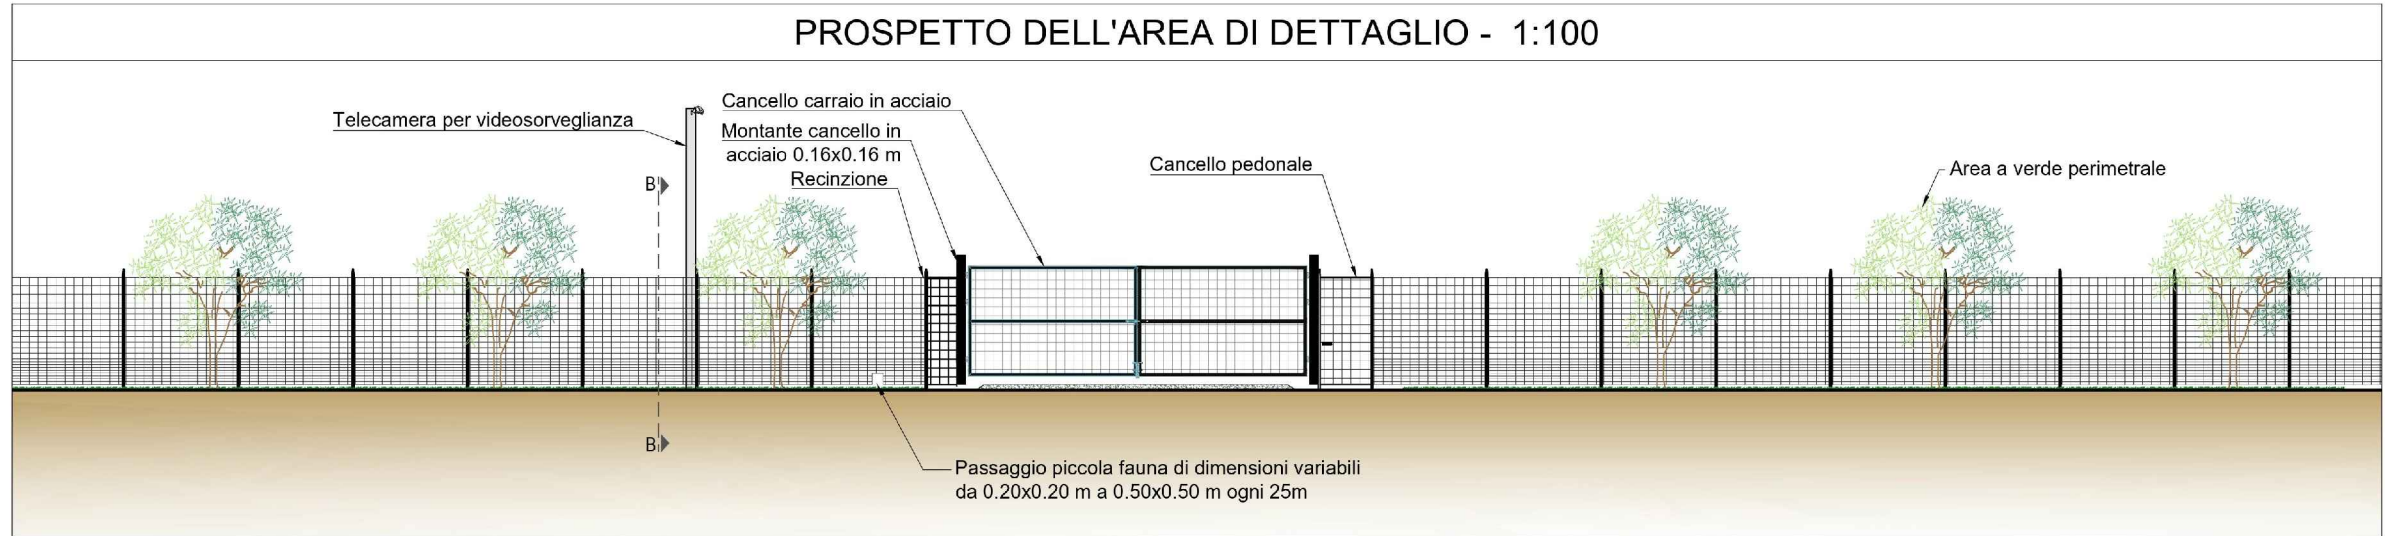
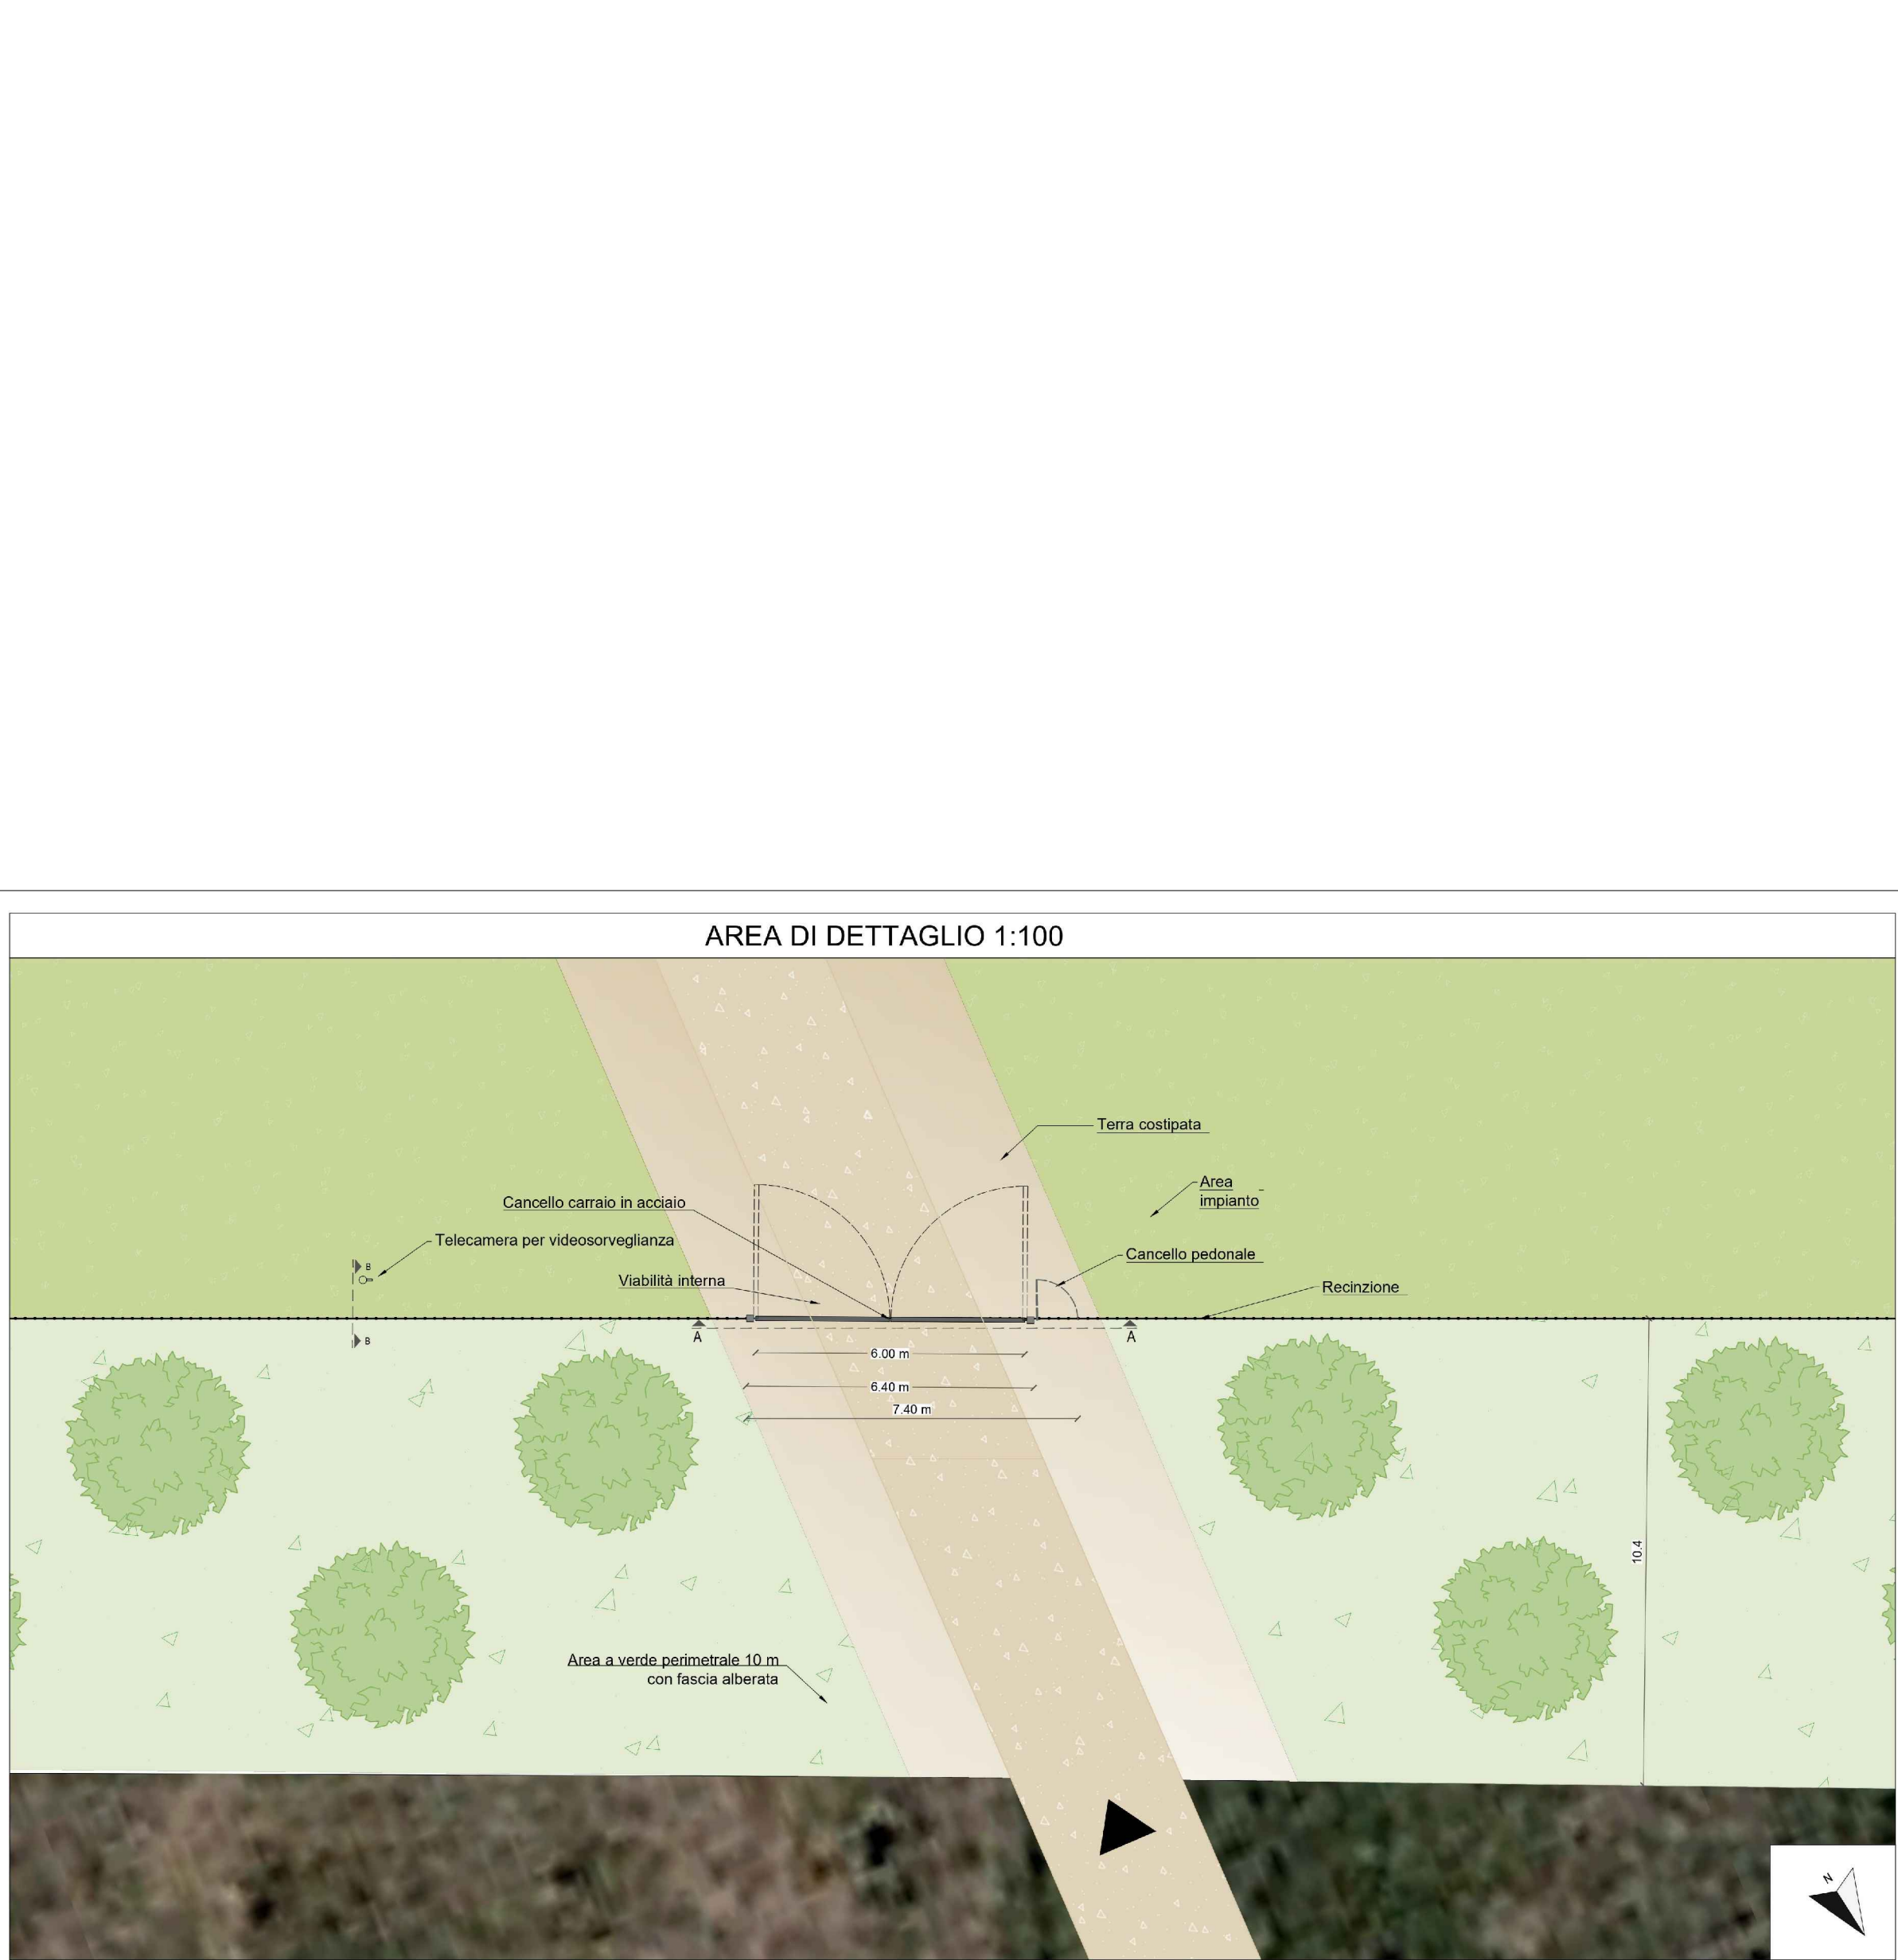
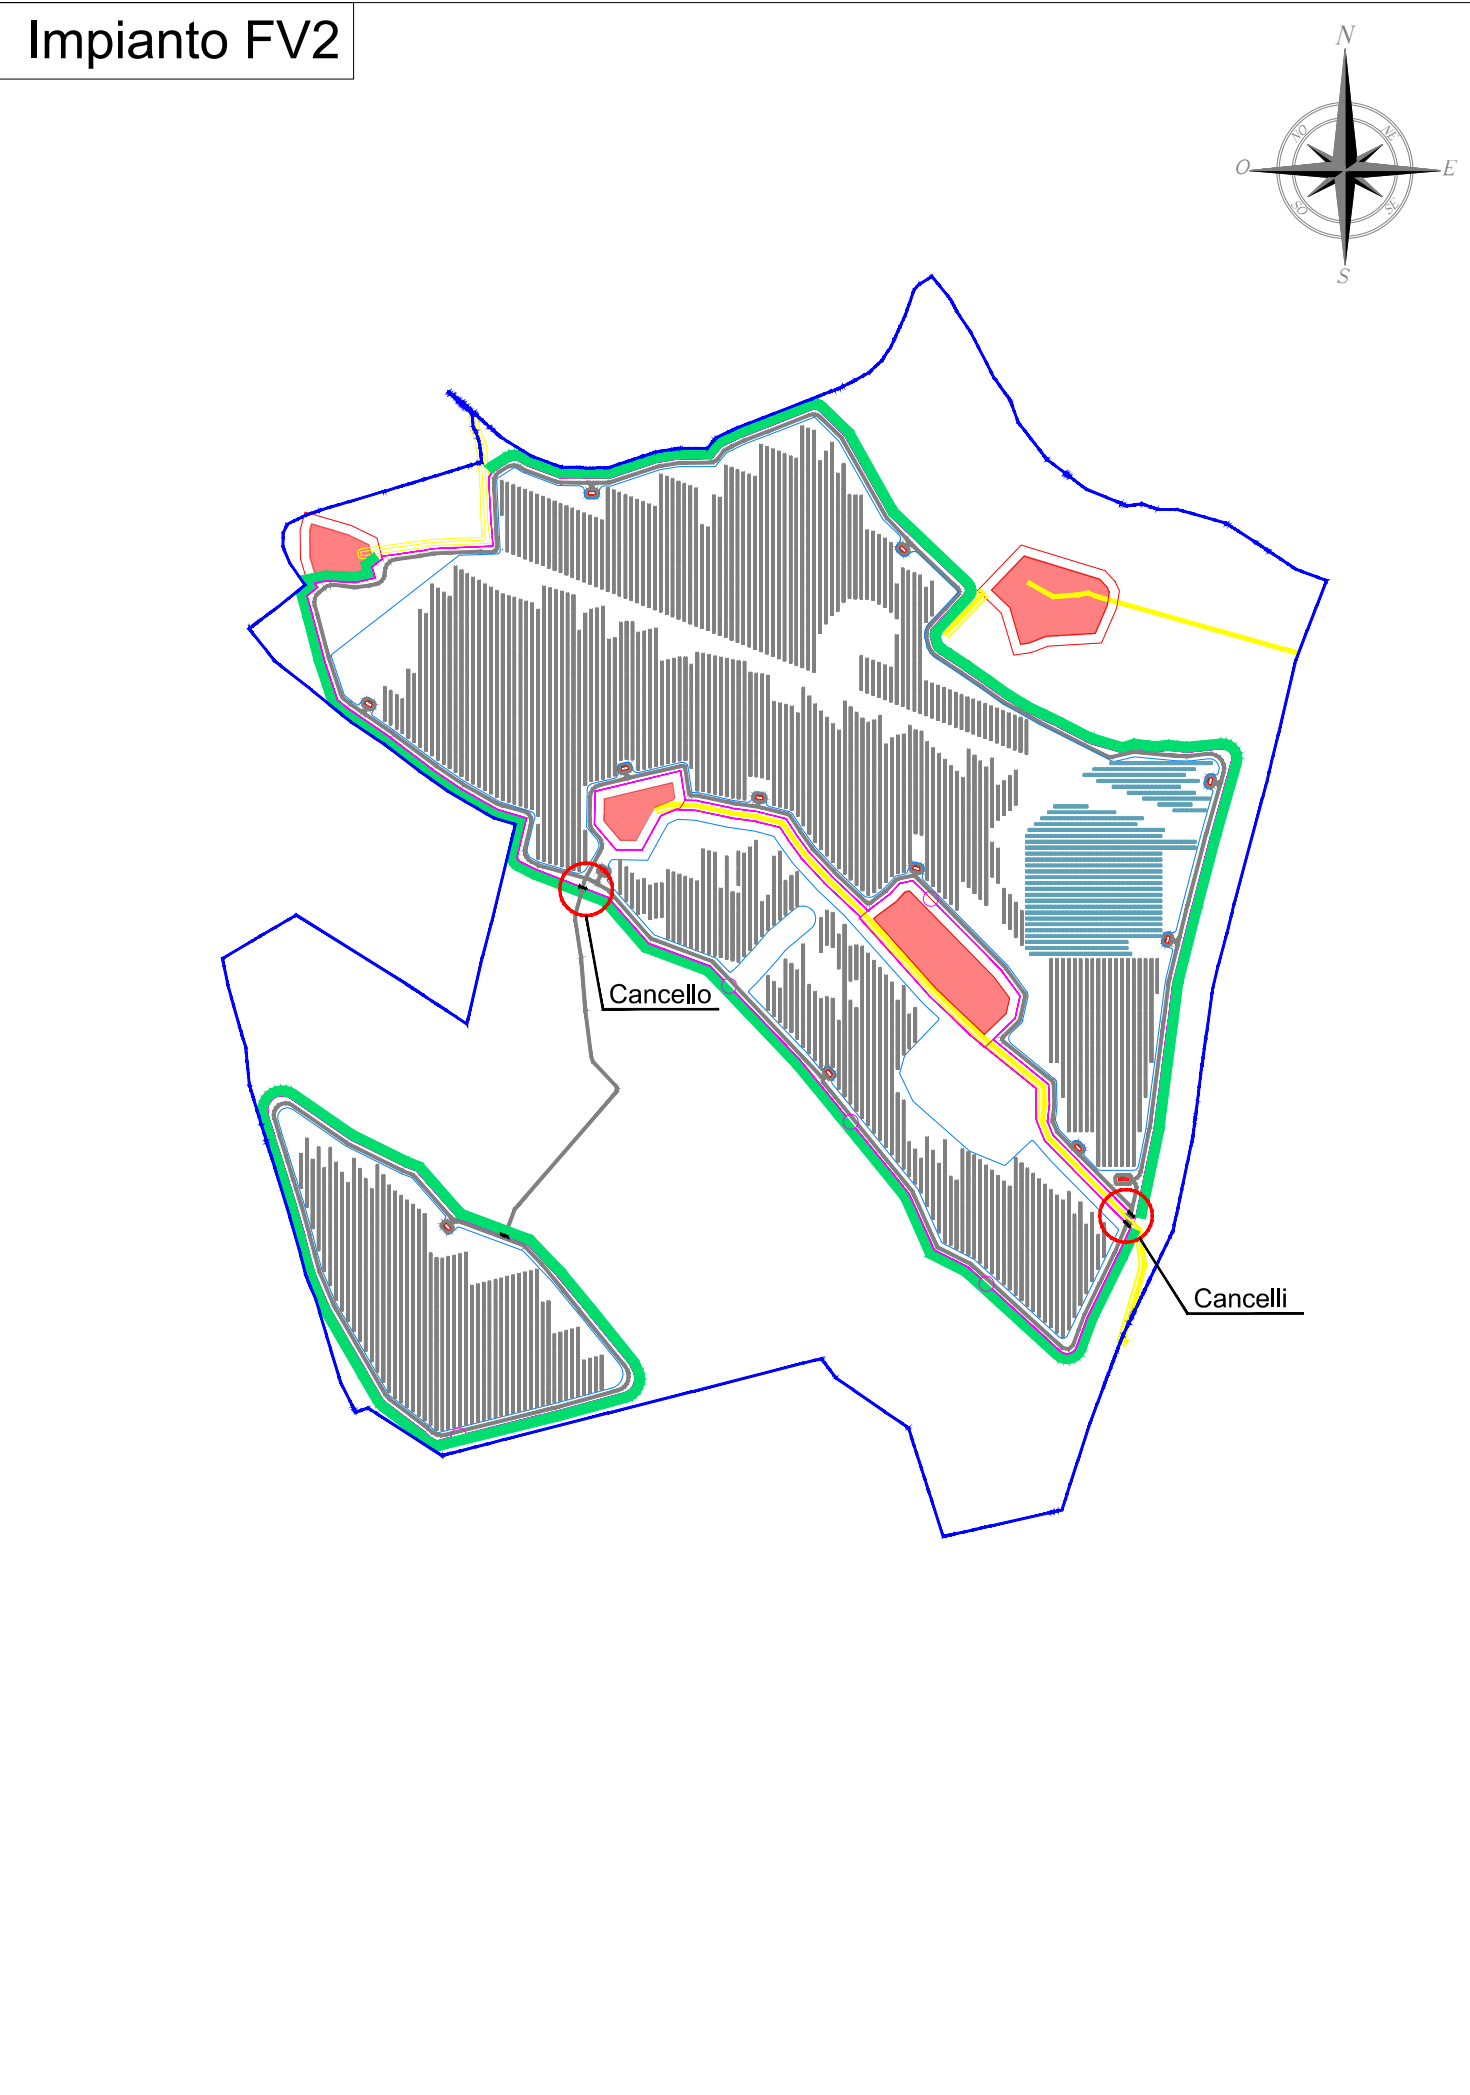


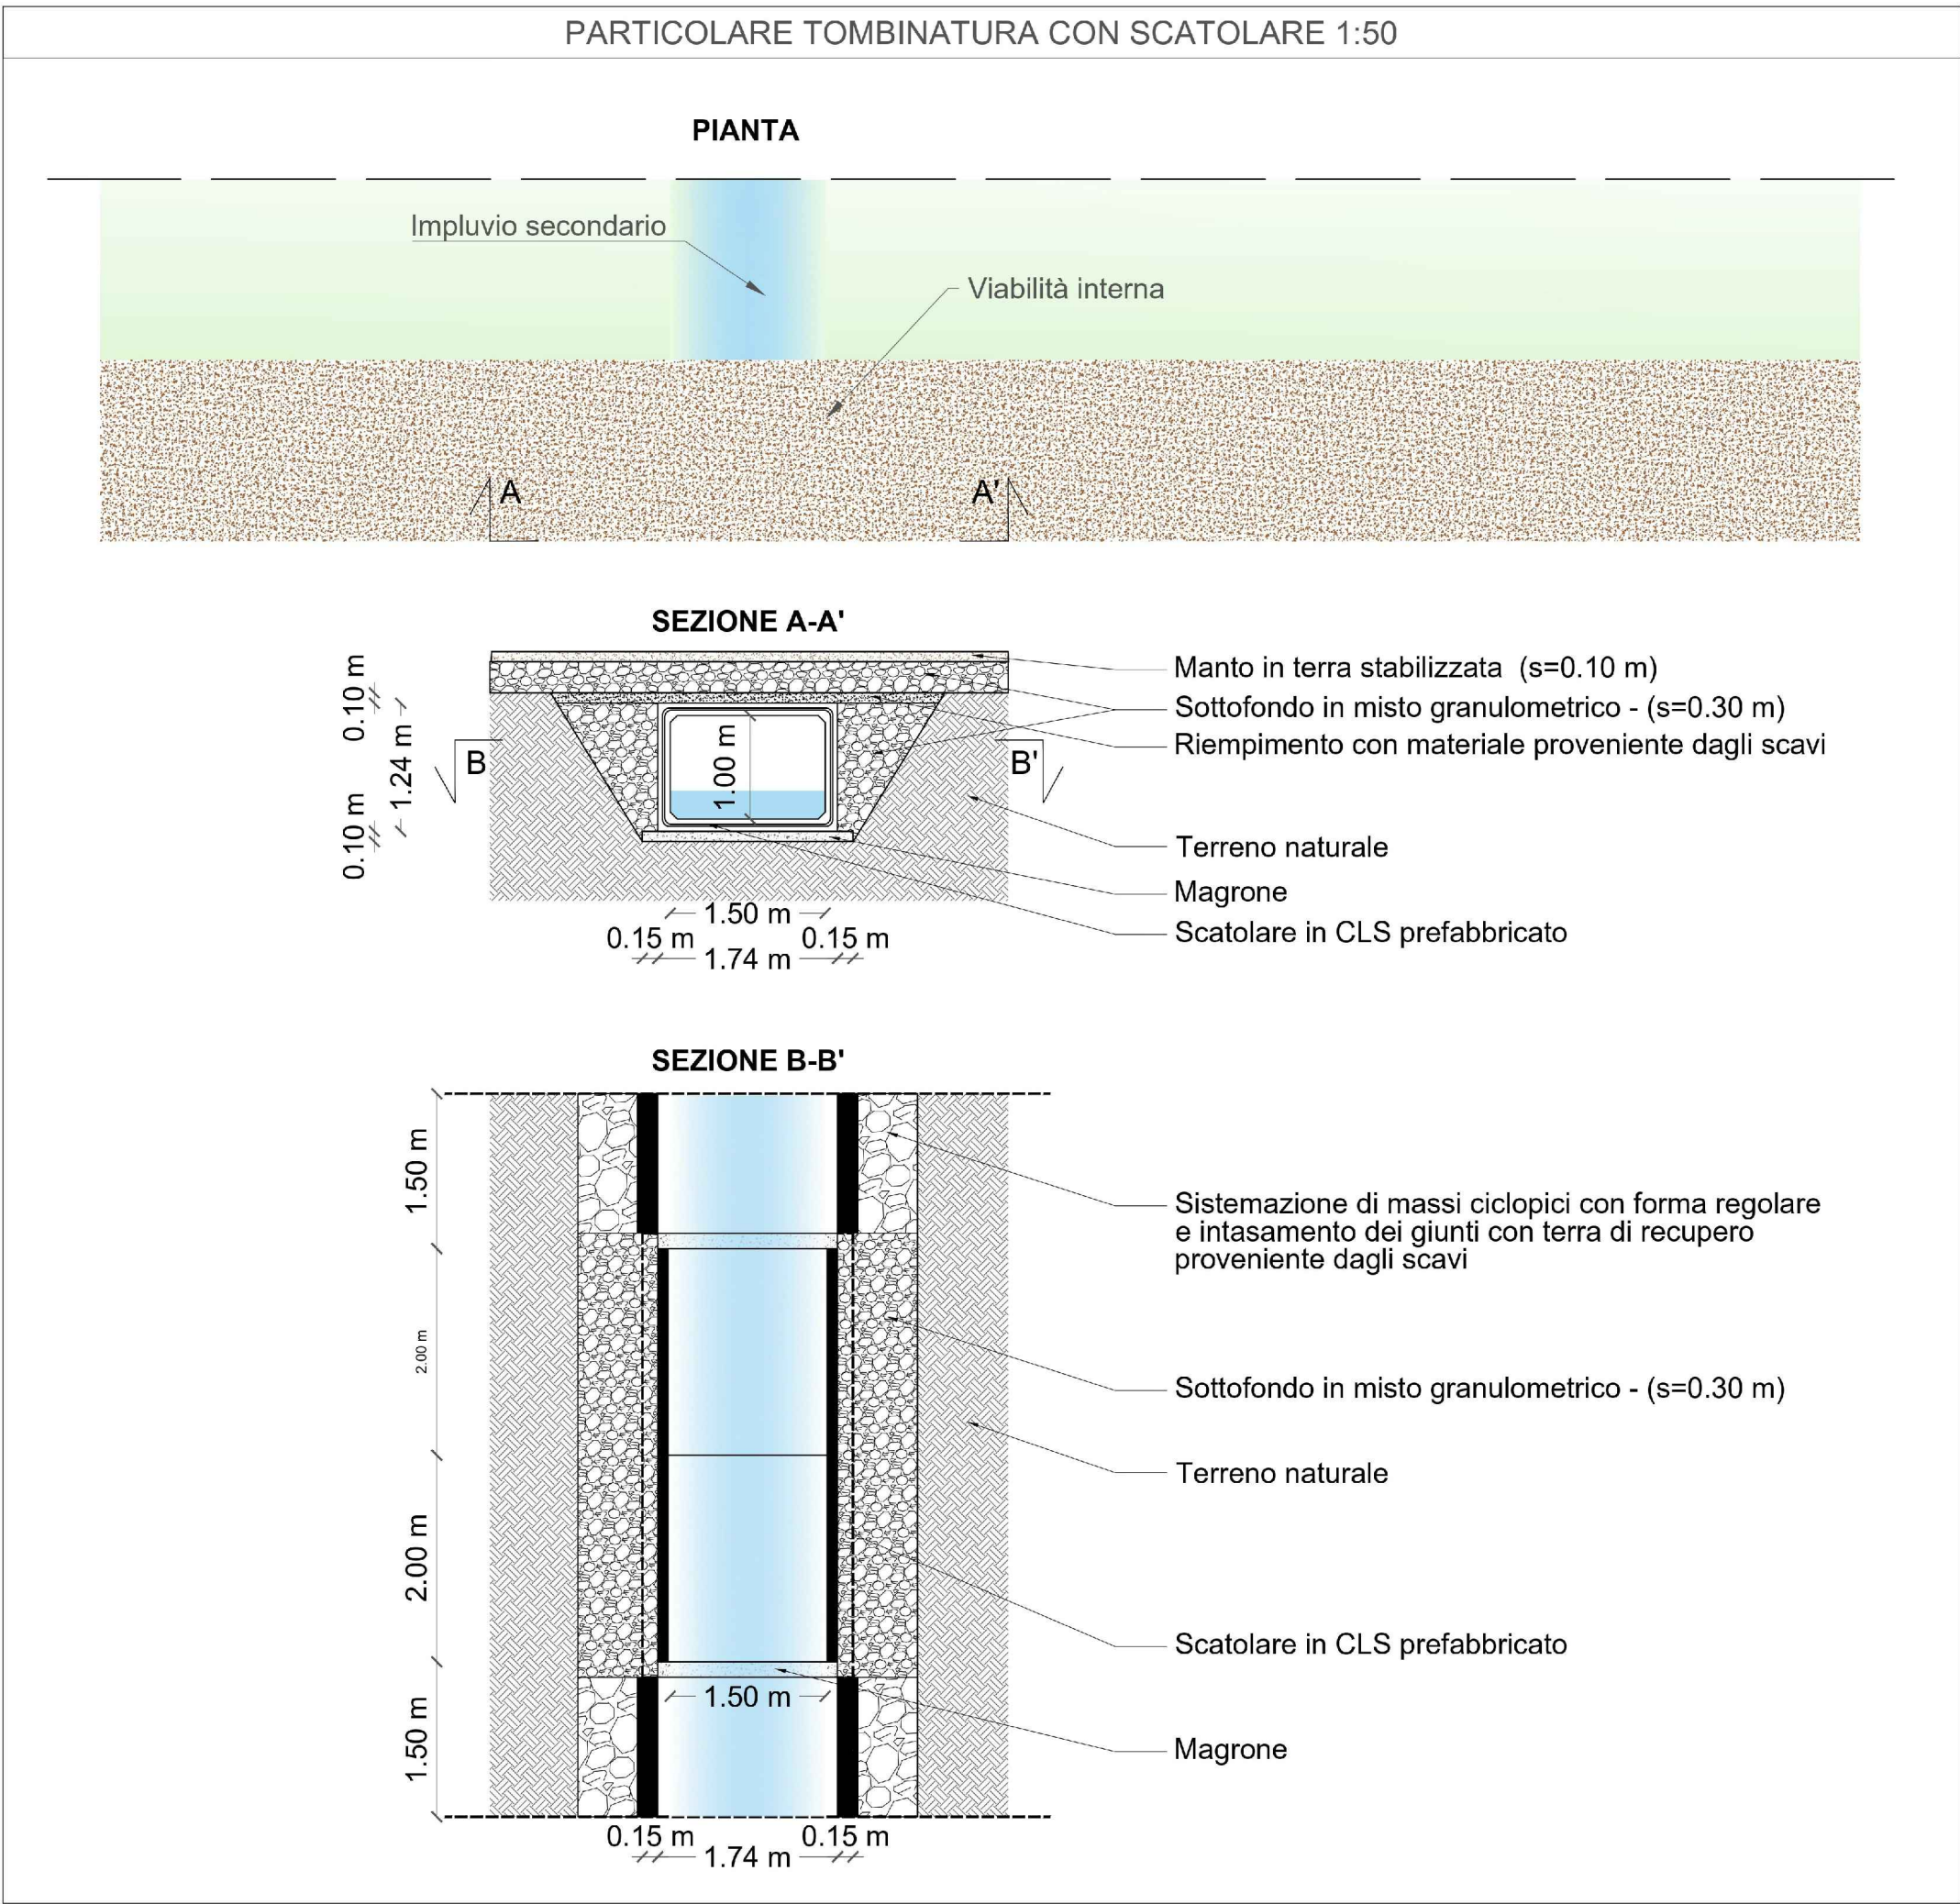

IL PRESENTE DOCUMENTO NON POTRA' ESSERE COPIATO, RIPRODOTTO O ALTIMENTI PUBBLICATO, IN TUTTO O IN PARTE, SENZA IL CONSENSO SCRITTO. OGNI UTILIZZO NON AUTORIZZATO SARÀ PERSEGUITO A NORMA DI LEGGE.

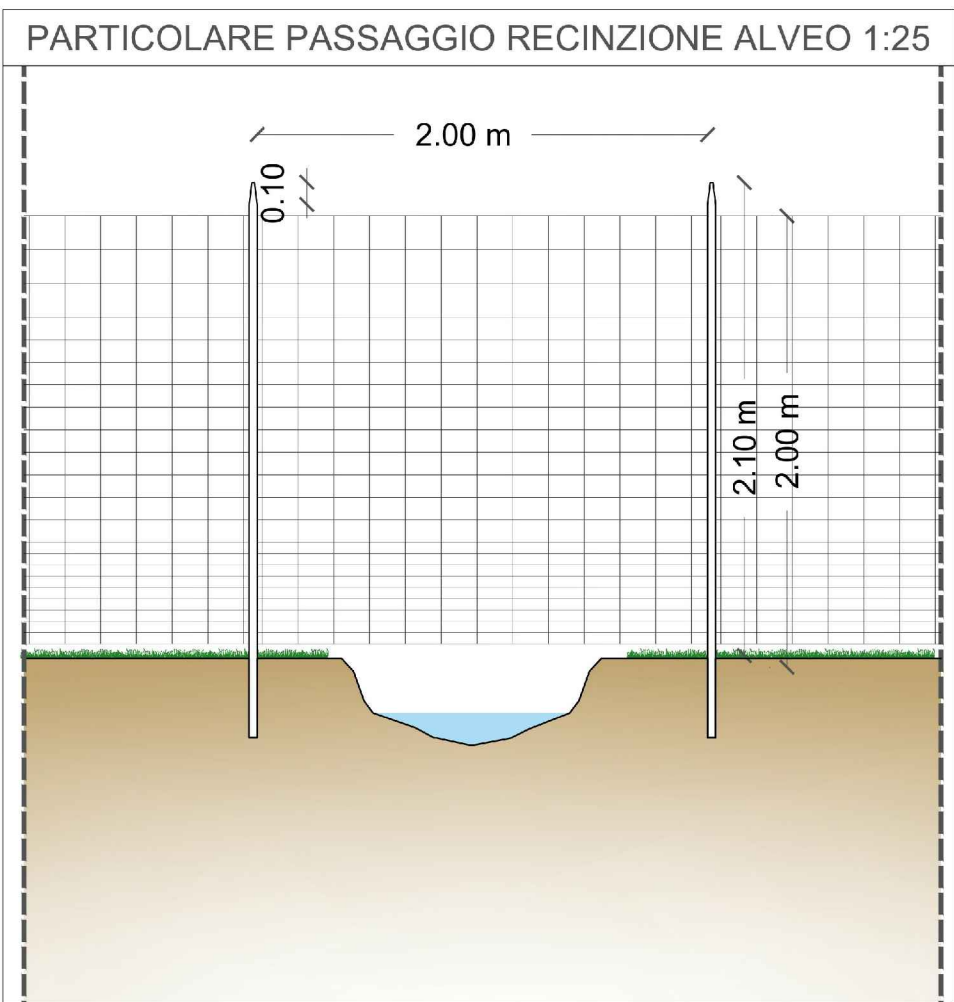

LEGENDA			
	Buffer di 8 m da recinzione metallica		Strada esistente
	Vegetazione fascia 10 m		Strada di servizio impianto larghezza 3 m
	Cabina generale impianto fotovoltaico		Cabina di sottocampo con trafo (n-esima) tipologia 1 (11052-1263-1352-1403-2500 kW) tipologia 2 (2856 - 3001 - 3437 kW)
	Fisso con n. 26 pannelli monofacciali monocristallino da 690 W		Perimetro impianto
	Tracker con n. 26 pannelli bifacciali monocristallino da 690 W		Recinzione metallica perimetro impianto
	Cancello di ingresso		Rudere esistente e fascia di rispetto

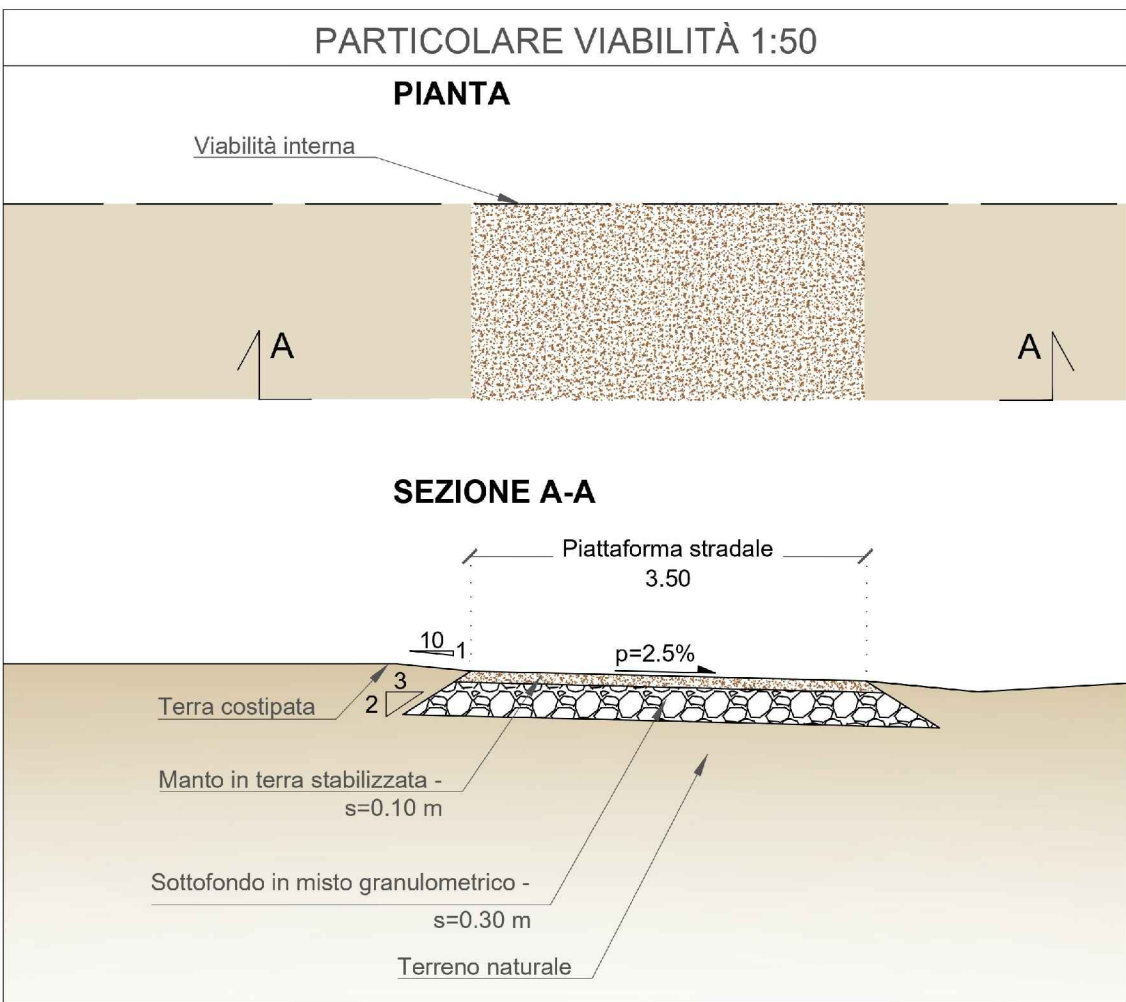

REGIONE SICILIA
PROVINCIA CATANIA
COMUNE DI RAMACCA

PROGETTO PER LA REALIZZAZIONE DI UN IMPIANTO AGROVOLTAICO DENOMINATO "AGV RAMACCA" E DELLE OPERE DI CONNESSIONE ALLA RETE ELETTRICA IN AT NEL COMUNE DI RAMACCA (CT)
POT. IMMISSIONE 67,2598 MW - POT. IMPIANTO 75,38388 MWp

PROGETTO DEFINITIVO

PARTICOLARI COSTRUTTIVI: STRADE INTERNE - RECINZIONE - CANCELLO

Comittente	Progettazione
Firme	

P04/22	RAMAEPD0050A0	P04/Ramacca/EPD/Part.constr. strade rec. canc.	-	A1	002/002
Commessa	Cod. elaborato	Nome file	Scala	Formato	Foglio
00	15.09.2023	Emissione	EL	FB	AN
Rev.	Data	Oggetto revisione	Redatto	Verificato	Approvato

IL PRESENTE DOCUMENTO NON POTRÀ ESSERE COPIATO, RIPRODOTTO O ALTAMENTE PUBBLICATO, IN TUTTO O IN PARTE, SENZA IL CONSENSO SCRITTO. OGNI UTILIZZO NON AUTORIZZATO SARÀ PERSECUITO A NORMA DI LEGGE.
THIS DOCUMENT CAN NOT BE COPIED, REPRODUCED OR PUBLISHED, EITHER IN PART OR IN ITS ENTIRETY, WITHOUT THE WRITTEN PERMISSION. UNAUTHORIZED USE WILL BE PROSECUTED BY LAW.