

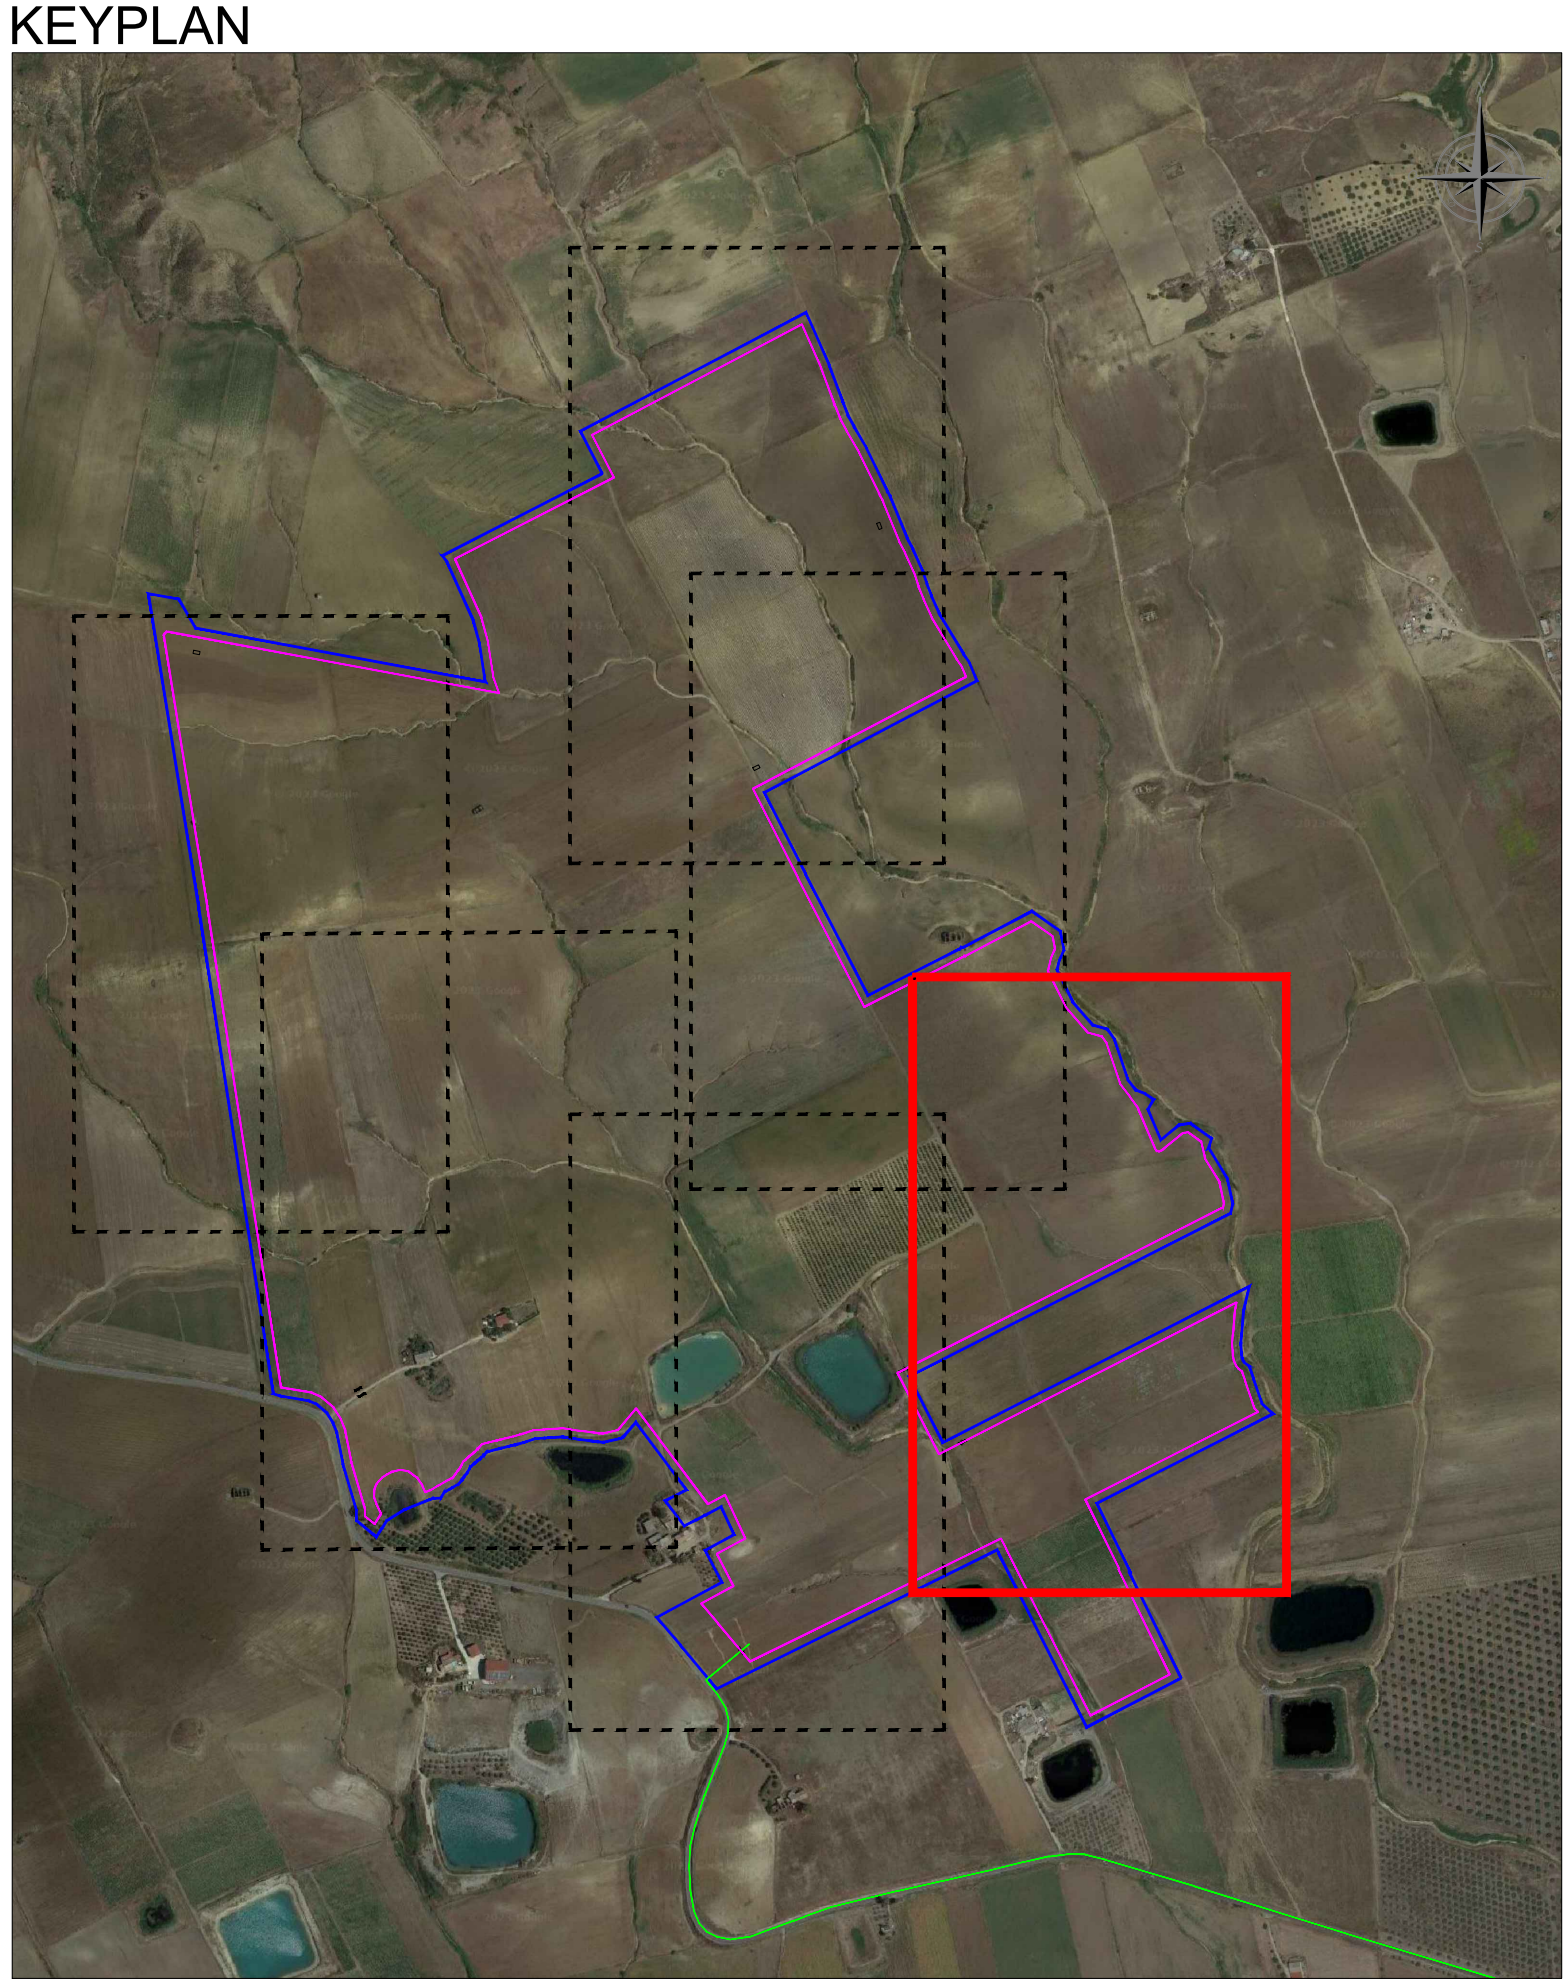
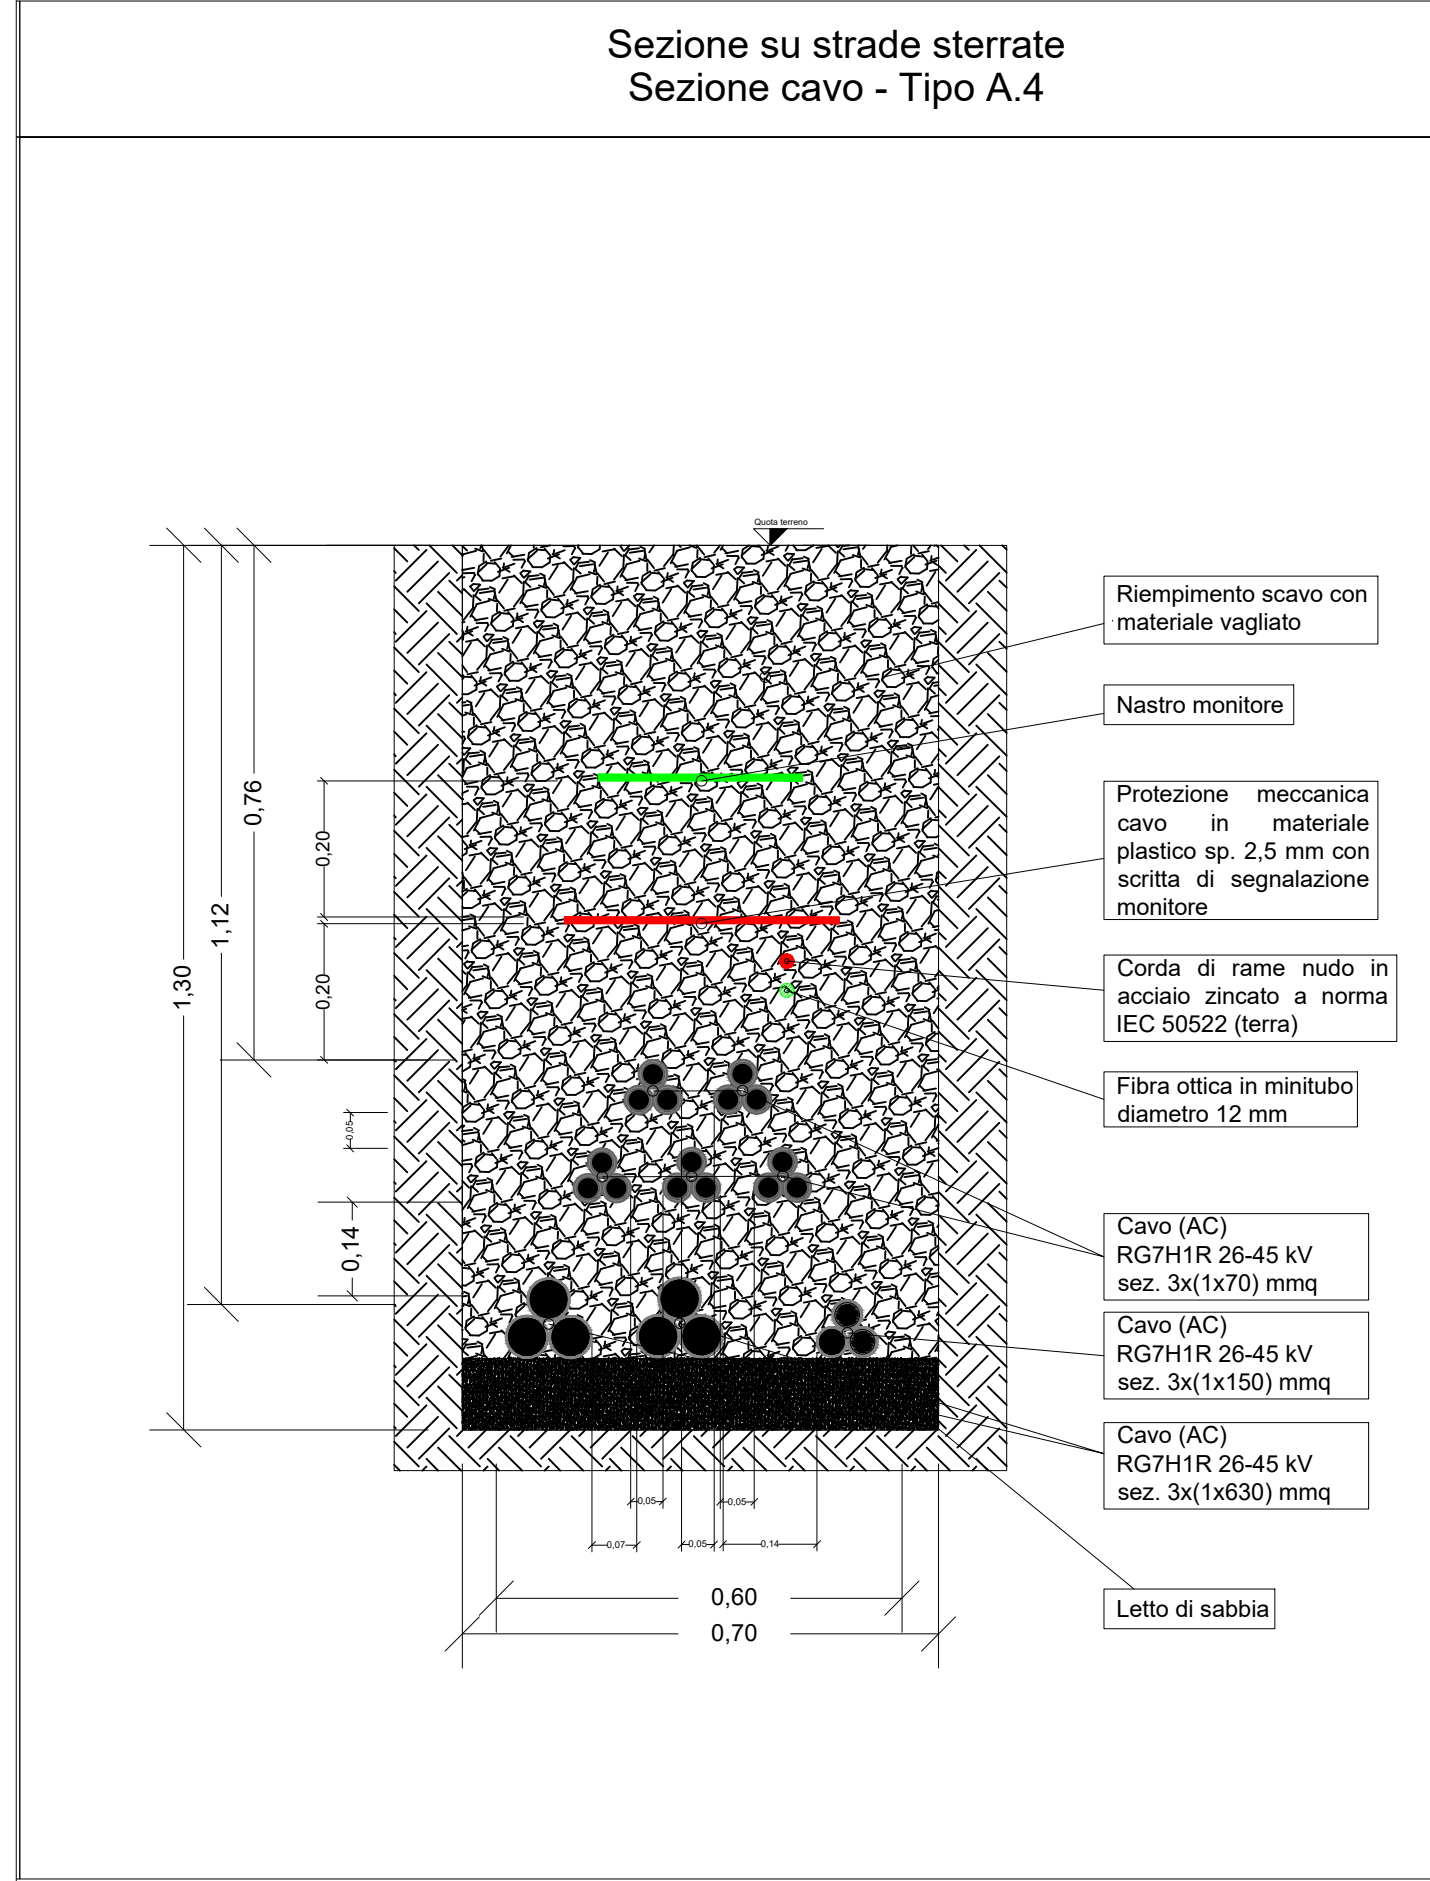
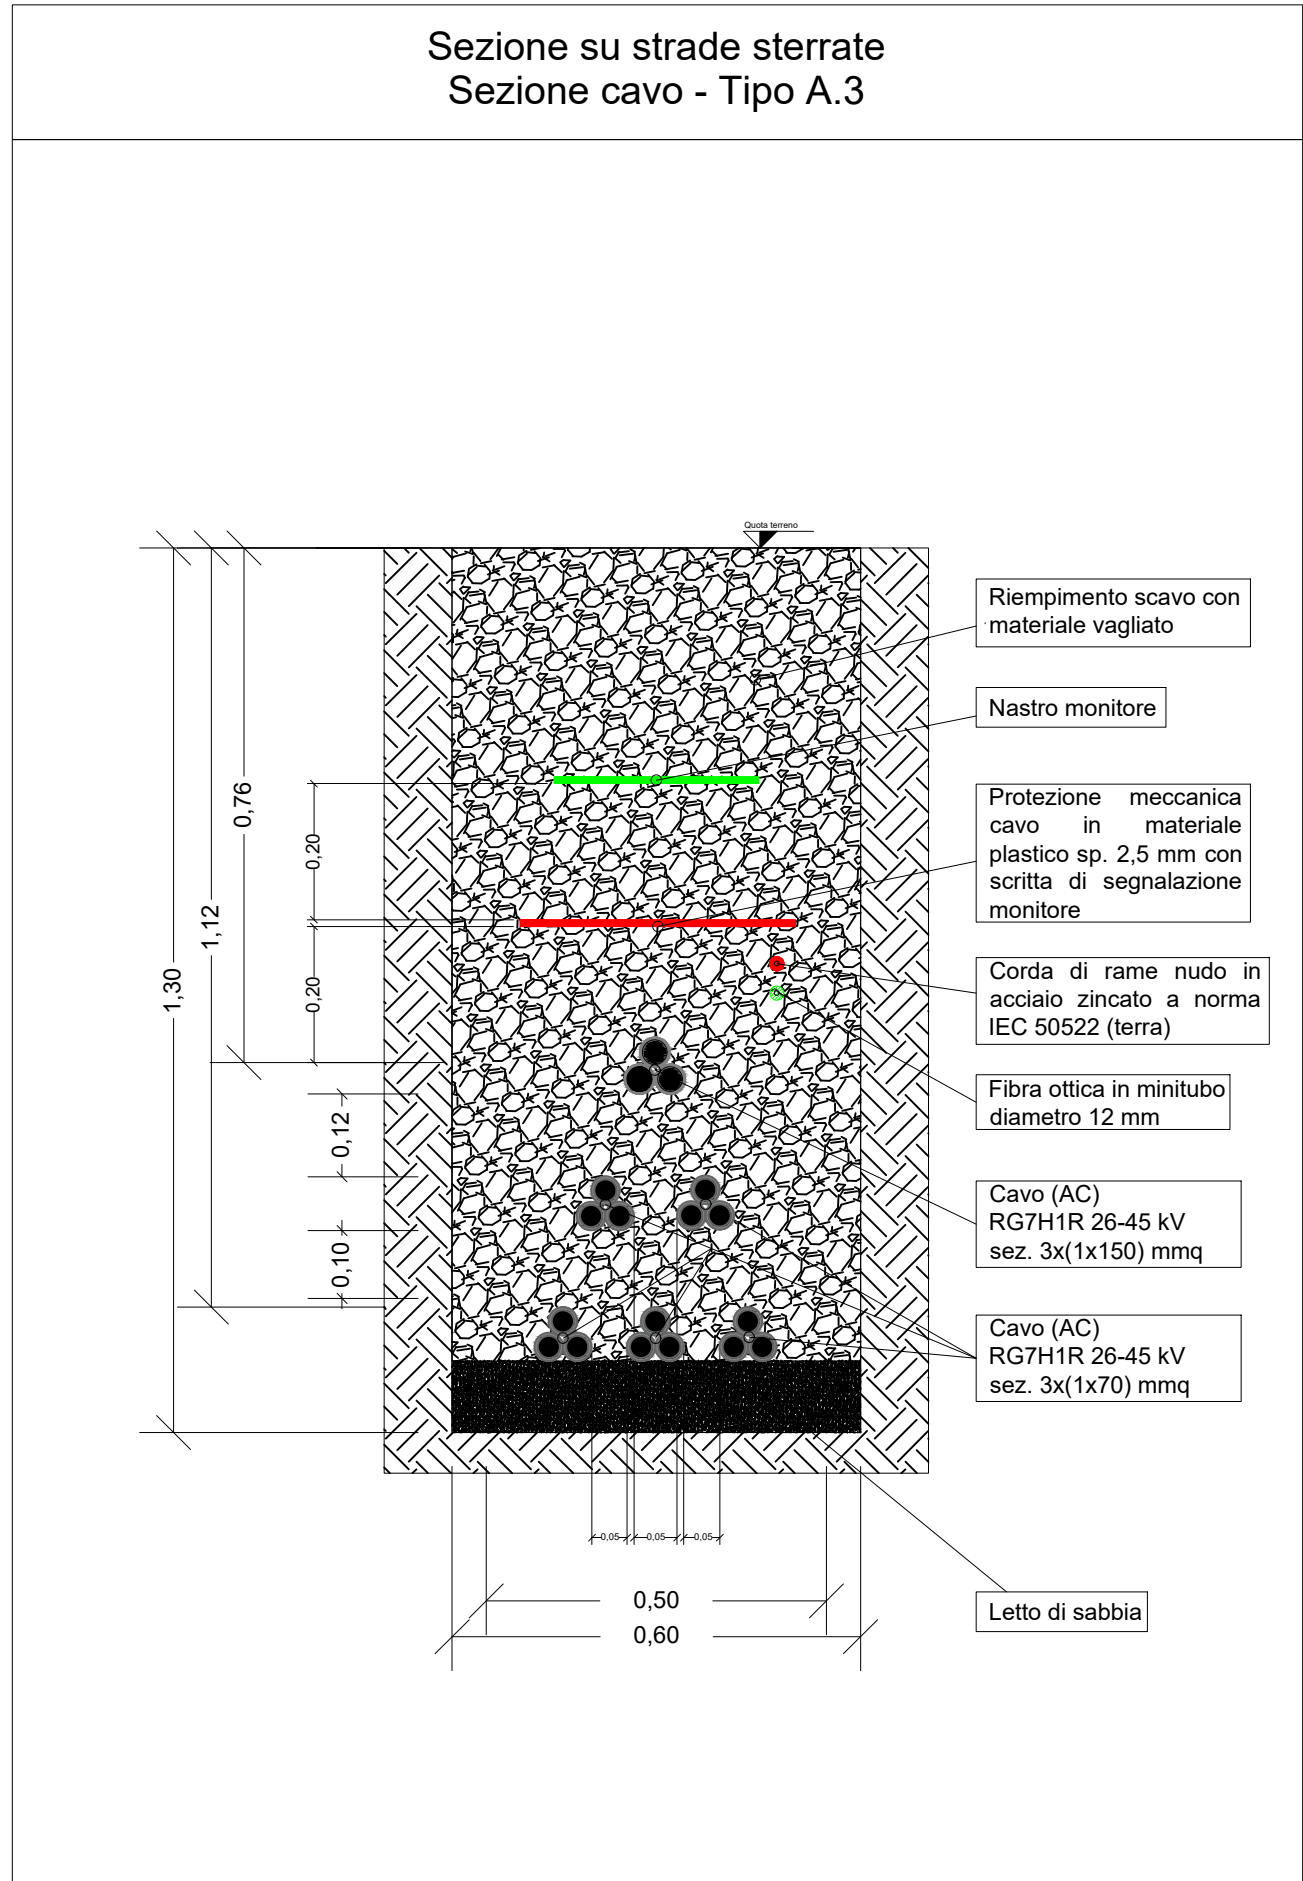
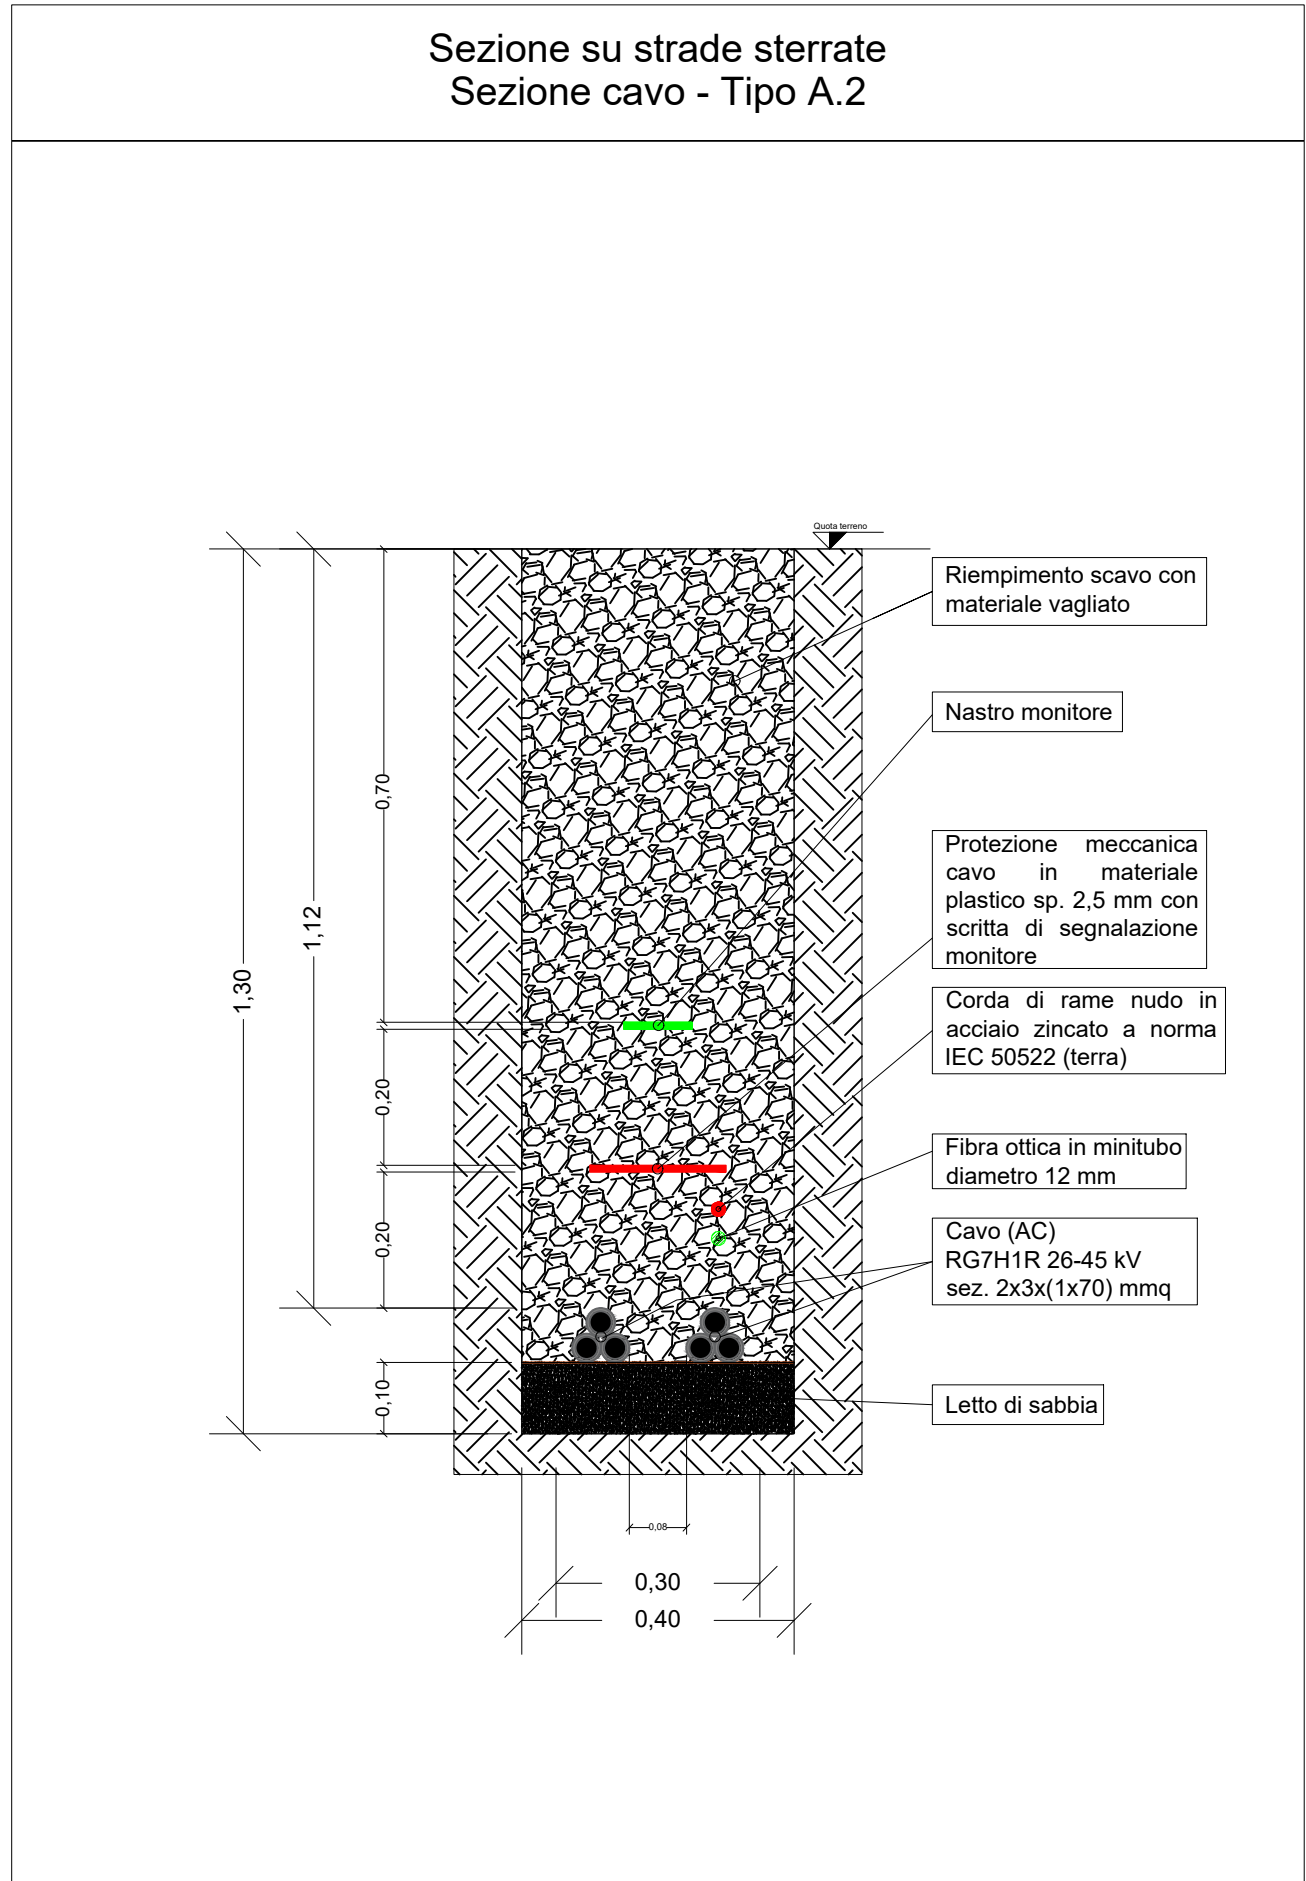
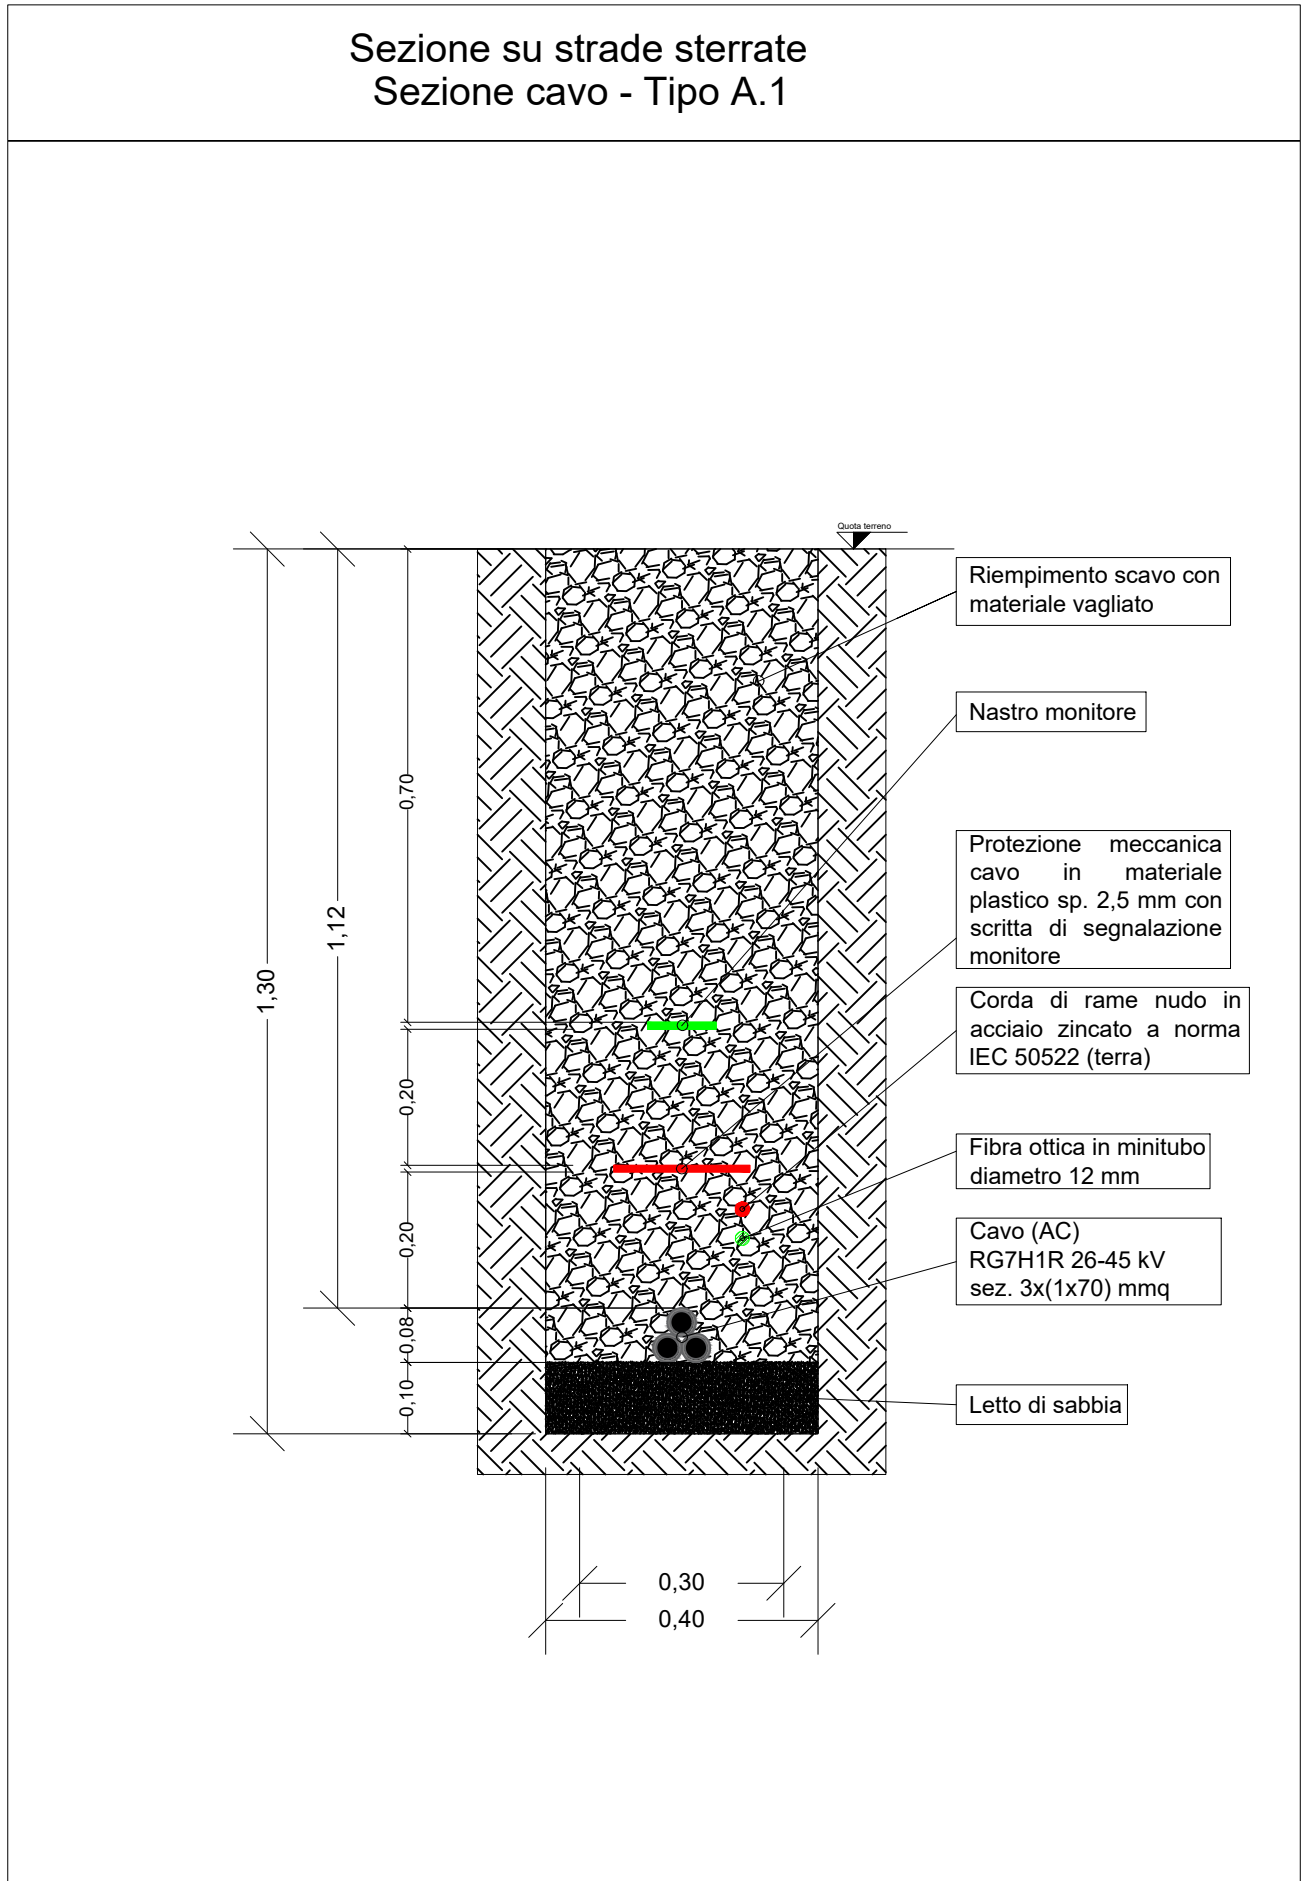


IMPIANTO FV1									
TRATTO	SEZIONE DI CAVO	TIPOLOGIA	Sezione [mm ²]	Foglio	Particella	Comune	Provincia	Lunghezza [m]	
P01-P01	A1	RG7H1R 26/45 kV	3x(1x70)	88	50-48	Ramacca	Catania	400	
P01-P06	A2	RG7H1R 26/45 kV	3x(1x70)	88	48	Ramacca	Catania	10	
P01-P02	A1	RG7H1R 26/45 kV	3x(1x70)	88	48	Ramacca	Catania	280	
P02-P510	A2	RG7H1R 26/45 kV	3x(1x70)	88	48	Ramacca	Catania	5	
P02-P03	A1	RG7H1R 26/45 kV	3x(1x70)	88	48-49	Ramacca	Catania	300	
P03-PS13.3	A2	RG7H1R 26/45 kV	3x(1x70)	88	49	Ramacca	Catania	10	
P03-P04	A1	RG7H1R 26/45 kV	3x(1x70)	88	49-130-131-158	Ramacca	Catania	250	
P04-P05	A2	RG7H1R 26/45 kV	3x(1x70) 3x(1x70)	88	158-133-134-162	Ramacca	Catania	150	
P05-P06	A3	RG7H1R 26/45 kV	3x(1x70) 3x(1x70) 3x(1x70) 3x(1x150)	89	162-35-89-104	Ramacca	Catania	200	
P06-PS15.1	A2	RG7H1R 26/45 kV	3x(1x70)	89	104-107	Ramacca	Catania	10	
P06-P07	A3	RG7H1R 26/45 kV	3x(1x70) 3x(1x70) 3x(1x70) 3x(1x150)	89	104-107-38-6	Ramacca	Catania	160	
P07-C01	A4	RG7H1R 26/45 kV	3x(1x70) 3x(1x70) 3x(1x70) 3x(1x150) 2x3x(1x630)	89	6	Ramacca	Catania	6	
P04-P08	A1	RG7H1R 26/45 kV	3x(1x70)	88	158	Ramacca	Catania	60	
P08-PS13.1	A2	RG7H1R 26/45 kV	3x(1x70)	88	158	Ramacca	Catania	6	
P08-P09	A1	RG7H1R 26/45 kV	3x(1x70)	88	158-133	Ramacca	Catania	155	
P09-PS13.2	A2	RG7H1R 26/45 kV	3x(1x70)	88	133-156	Ramacca	Catania	6	
P09-P10	A1	RG7H1R 26/45 kV	3x(1x70)	88	133-156-134	Ramacca	Catania	235	
P10-P05	A2	RG7H1R 26/45 kV	3x(1x70)	88	134	Ramacca	Catania	25	
P10-PS11	A1	RG7H1R 26/45 kV	3x(1x70)	88	134	Ramacca	Catania	5	
P05-P11	A5	RG7H1R 26/45 kV	3x(1x70) 3x(1x70) 3x(1x70) 3x(1x150)	89	162-164-165	Ramacca	Catania	130	
P11-P12	A1	RG7H1R 26/45 kV	3x(1x70)	89	164-152	Ramacca	Catania	90	
P12-PS15.2	A2	RG7H1R 26/45 kV	3x(1x70) 3x(1x70)	89	152	Ramacca	Catania	6	
P12-P13	A1	RG7H1R 26/45 kV	3x(1x70)	89	152-19-109	Ramacca	Catania	175	
P13-PS15.3	A2	RG7H1R 26/45 kV	3x(1x70)	89	109-22-23	Ramacca	Catania	95	
P13-PS19.1	A1	RG7H1R 26/45 kV	3x(1x70)	89	109-140	Ramacca	Catania	50	
PS19.1-PS19.2	A1	RG7H1R 26/45 kV	3x(1x70)	89	140	Ramacca	Catania	270	
P11-P14	A6	RG7H1R 26/45 kV	3x(1x70) 3x(1x70) 3x(1x150)	89	164-4 90 76	Ramacca	Catania	50	
P14-PS14.3	A2	RG7H1R 26/45 kV	3x(1x70) 3x(1x70)	90	76	Ramacca	Catania	6	
P14-P15	A6	RG7H1R 26/45 kV	3x(1x70) 3x(1x70) 3x(1x70)	90	79-172-171-120	Ramacca	Catania	290	
P15-PS12	A2	RG7H1R 26/45 kV	3x(1x70)	90	120-73	Ramacca	Catania	30	
P15-PS14.2	A2	RG7H1R 26/45 kV	3x(1x70) 3x(1x70)	90	120	Ramacca	Catania	5	
P15-P16	A6	RG7H1R 26/45 kV	3x(1x70) 3x(1x70)	90	120-73	Ramacca	Catania	90	
P16-PS14.1	A1	RG7H1R 26/45 kV	3x(1x70) 3x(1x70)	90	73	Ramacca	Catania	5	
P16-P17	A7	RG7H1R 26/45 kV	3x(1x70) 3x(1x150)	90	73-10	Ramacca	Catania	155	
P17-PS16.3	A2	RG7H1R 26/45 kV	3x(1x70)	90	73	Ramacca	Catania	5	
P17-P18	A2	RG7H1R 26/45 kV	3x(1x70)	90	73	Ramacca	Catania	20	
P18-P19	A8	RG7H1R 26/45 kV	3x(1x150)	90	73-10	Ramacca	Catania	60	
P19-P509	A7	RG7H1R 26/45 kV	3x(1x70) 3x(1x150)	90	10	Ramacca	Catania	6	
P19-P20	A8	RG7H1R 26/45 kV	3x(1x150)	90	10-175-114	Ramacca	Catania	150	
P20-P508	A7	RG7H1R 26/45 kV	3x(1x70) 3x(1x150)	90	174	Ramacca	Catania	6	
P20-P21	A1	RG7H1R 26/45 kV	3x(1x70)	90	174-173-60	Ramacca	Catania	80	
P21-P507	A2	RG7H1R 26/45 kV	3x(1x70)	90	60	Ramacca	Catania	6	
P21-P22	A1	RG7H1R 26/45 kV	3x(1x70)	90	60	Ramacca	Catania	85	
P22-P504.2	A2	RG7H1R 26/45 kV	3x(1x70)	90	60	Ramacca	Catania	6	
P22-P23	A1	RG7H1R 26/45 kV	3x(1x70)	90	60-59-58	Ramacca	Catania	360	
P23-P503	A2	RG7H1R 26/45 kV	3x(1x70)	90	58	Ramacca	Catania	8	
P23-P24	A1	RG7H1R 26/45 kV	3x(1x70)	90	58-57-119-56-55	Ramacca	Catania	545	
P24-P502	A2	RG7H1R 26/45 kV	3x(1x70) 3x(1x70)	90	55	Ramacca	Catania	12	
P24-P504.1	A1	RG7H1R 26/45 kV	3x(1x70)	90	55-47	Ramacca	Catania	115	
P18-P25	A1	RG7H1R 26/45 kV	3x(1x70)	90	73-79	Ramacca	Catania	130	
P25-PS16.2	A2	RG7H1R 26/45 kV	3x(1x70)	90	79	Ramacca	Catania	380	
P25-P26	A1	RG7H1R 26/45 kV	3x(1x70)	90	79-113-80-110-92	Ramacca	Catania	380	
P26-PS16.1	A2	RG7H1R 26/45 kV	3x(1x70) 3x(1x70)	89	92	Ramacca	Catania	6	
P26-P27	A1	RG7H1R 26/45 kV	3x(1x70)	89	92	Ramacca	Catania	15	
P27-PS17	A2	RG7H1R 26/45 kV	3x(1x70)	89	92-125	Ramacca	Catania	80	
P27-P18	A1	RG7H1R 26/45 kV	3x(1x70)	89	92	Ramacca	Catania	85	
P07-P01*	C1	RG7H1R 26/45 kV	2x3x(1x630)	89	6	Ramacca	Catania	55	
P01*-P02*	C2	RG7H1R 26/45 kV	2x3x(1x630)		55-288	Ramacca	Catania	8790	

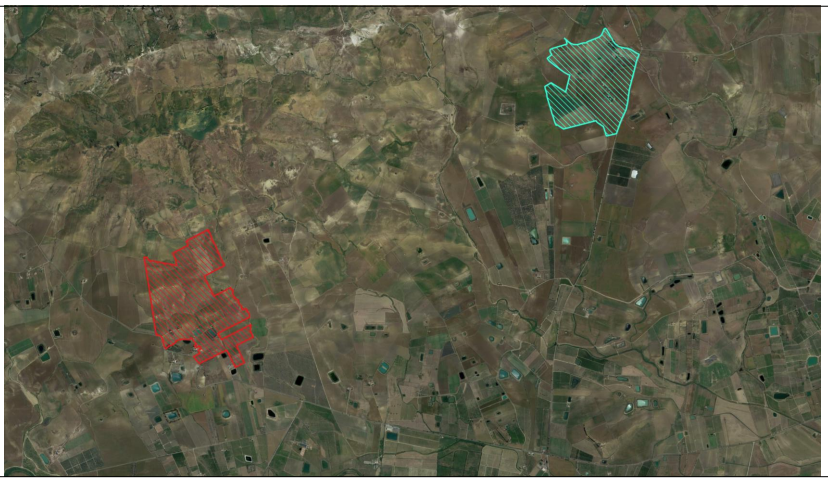

LEGENDA			
	Perimetro impianto		Cabina generale impianto fotovoltaico
	Recinzione metallica perimetro impianto		Cabina di sottocampo con trafo (n-esima) - tipologia 1 (1052 - 1263 - 1352 - 2500 kW) - tipologia 2 (2856 - 3001 - 3437 kW)
	Cavidotto interrato a 36 kV		Strada esistente
	Cavidotto interrato AT		Strada di servizio impianto larghezza 3 m
	Vegetazione fascia 10 m		

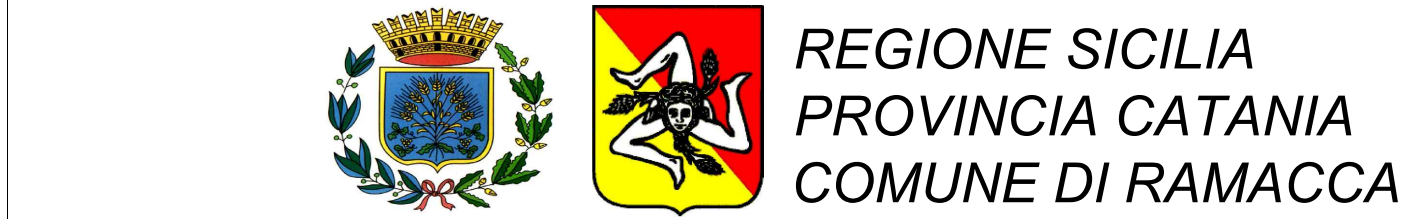

PROGETTO PER LA REALIZZAZIONE DI UN IMPIANTO AGROVOLTAICO DENOMINATO "AGV RAMACCA" E DELLE OPERE DI CONNESSIONE ALLA RETE ELETTRICA IN AT NEL COMUNE DI RAMACCA (CT)
 POT. IMMISSIONE 67,2598 MW - POT. IMPIANTO 75,38388 MWp

PROGETTO DEFINITIVO

LAYOUT IMPIANTO FV - CAVIDOTTI INTERNI FV1

Titolato elaborato		Progettazione	
Committente	emerem	SOLARISING S.R.L.	
Firme			
P04/22	RAMAEPD0054A0	P04/Ramacca/EPD/Cavidotti interni	1:1.000
Commissa	Cost. elaborato	Nome file	Scala
		Formato	Foglio
00	15.09.2023	Emissione	AP
Rev.	Data	Objetto revisione	FB
			AN

IL PRESENTE DOCUMENTO NON RAPPRESENTA UN PRODOTTO, MA UNO DEI PRODOTTI DI UN PROCESSO DI PROGETTAZIONE. 