




REGIONE SICILIA
PROVINCIA CATANIA
COMUNE DI RAMACCA

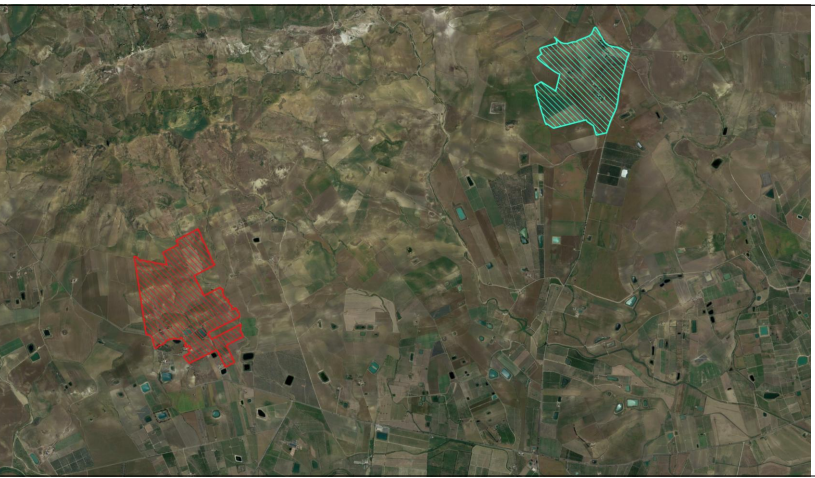

PROGETTO PER LA REALIZZAZIONE DI UN IMPIANTO AGROVOLTAICO
DENOMINATO "AGV RAMACCA" E DELLE OPERE DI CONNESSIONE
ALLA RETE ELETTRICA IN AT NEL COMUNE DI RAMACCA (CT)
POT. IMMISSIONE 67,2598 MW - POT. IMPIANTO 75,38388 MWp

PROGETTO DEFINITIVO

OPERE CONNESSIONE
SCHEMA ELETTRICO GENERALE CA

Titolo elaborato

Committente



Progettazione




Firme



P04/22	RAMAEPD0059A0	P04/Ramacca/EPD/Sch. elettr. gen.	-	A0	001/001
Commessa	Cod. elaborato	Nome file	Scala	Formato	Foglio
00	15.09.2023	Emissione	GS	FB	AN
Rev.	Data	Oggetto revisione	Redatto	Verificato	Approvato

IMPIANTO FV 1

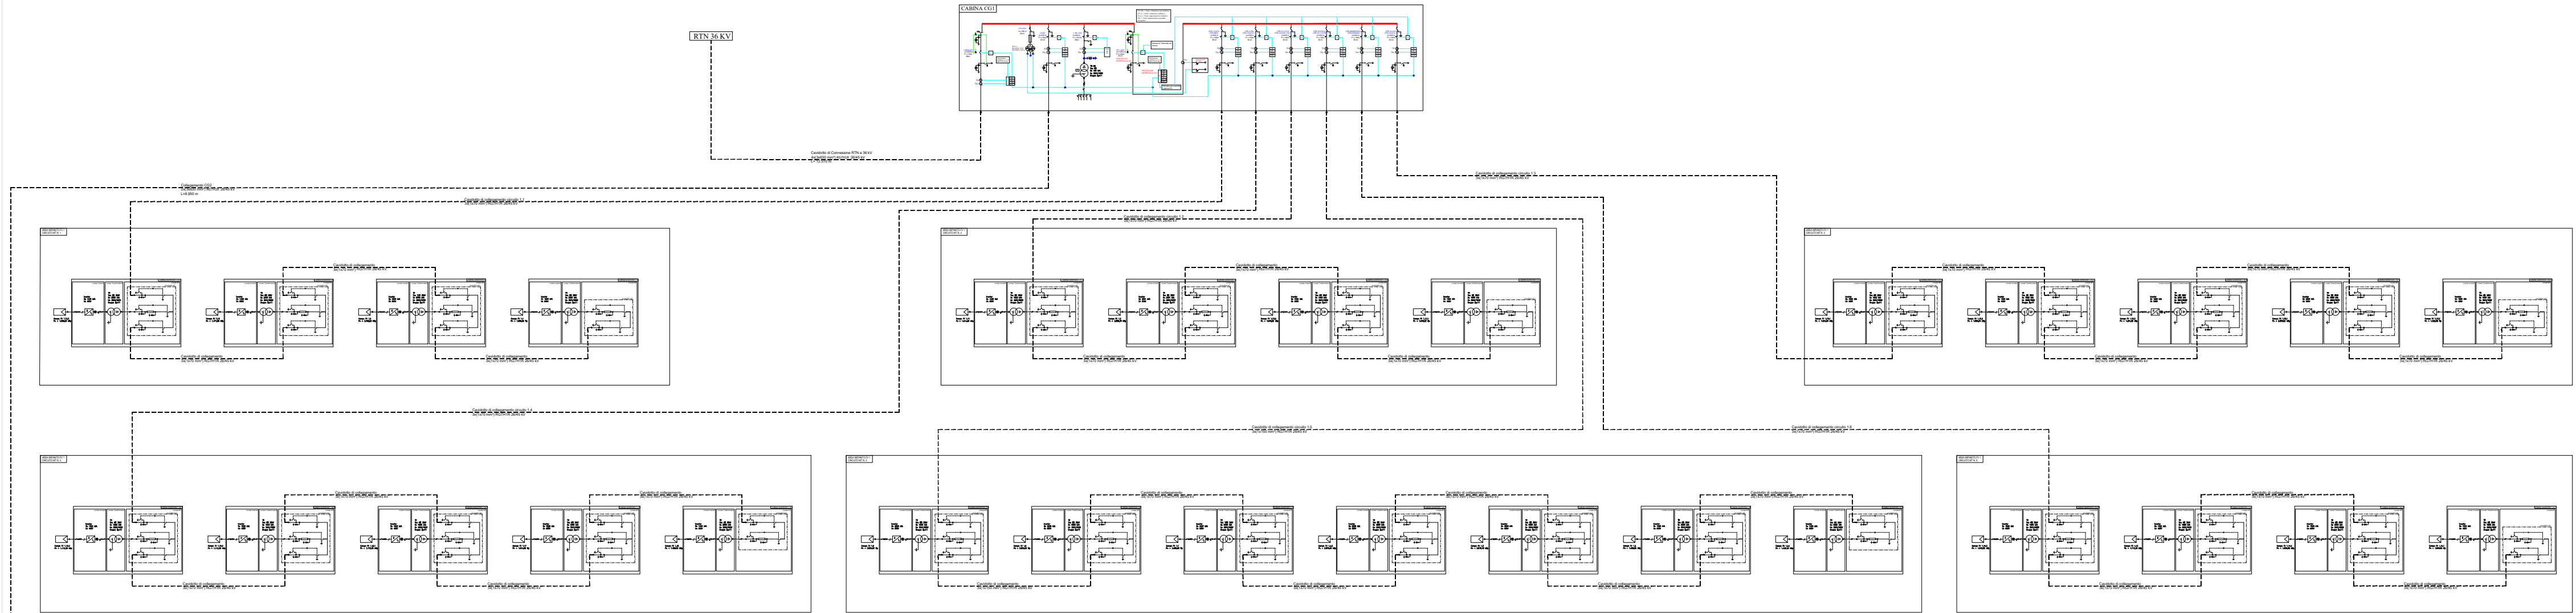

IMPIANTO FV 2

