



REGIONE SICILIA  
PROVINCIA CATANIA  
COMUNE DI RAMACCA



PROGETTO PER LA REALIZZAZIONE DI UN IMPIANTO AGROVOLTAICO DENOMINATO "AGV RAMACCA" E DELLE OPERE DI CONNESSIONE ALLA RETE ELETTRICA IN AT NEL COMUNE DI RAMACCA (CT)  
POT. IMMISSIONE 67,2598 MW - POT. IMPIANTO 75,38388 MWp

PROGETTO DEFINITIVO

RCP03 - Sistema tutele carta dei vincoli P.T.P.R. Sicilia

Titolo elaborato

Committente



Progettazione



Team di Progettazione Ambientale  
O.M. Ingegneria & Ambiente S.r.l.  
Viale Croce Rossa, 25  
90144 - Palermo (PA)  
Tel. 0919763933



agr. Paolo Castelli  
geol. Rosario Fria  
agr. Corrado Castello

geol. Michele Ognibene  
Dott. Geol. OGNIBENE MICHELE n. 3003 Sez. A


ing. Ivo Gulino  
DOTT. ING. IVO GULINO Sez. A n. 8169

P04/22	RAMASIS0038A0	07.1 - Carta dei Vincoli PTPR.ggz	1:200.000	841X291	
Commessa	Cod. elaborato	Nome file	Scala	Formato	Foglio
00	15.09.2023	Emissione	Gulino	Ognibene	
Rev.	Data	Oggetto revisione	Redatto	Verificato	Approvato

IL PRESENTE DOCUMENTO NON POTRA' ESSERE COPiato, RIPRODOTTO O ALTAMENTE PUBBLICATO, IN TUTTO O IN PARTE, SENZA IL CONSENSO SCRITTO. OGNI UTILIZZO NON AUTORIZZATO SARÀ PERSECUITO A NORMA DI LEGGE.  
THIS DOCUMENT CAN NOT BE COPIED, REPRODUCED OR PUBLISHED, EITHER IN PART OR IN ITS ENTIRETY, WITHOUT THE WRITTEN PERMISSION. UNAUTHORIZED USE WILL BE PROSECUTED BY LAW.

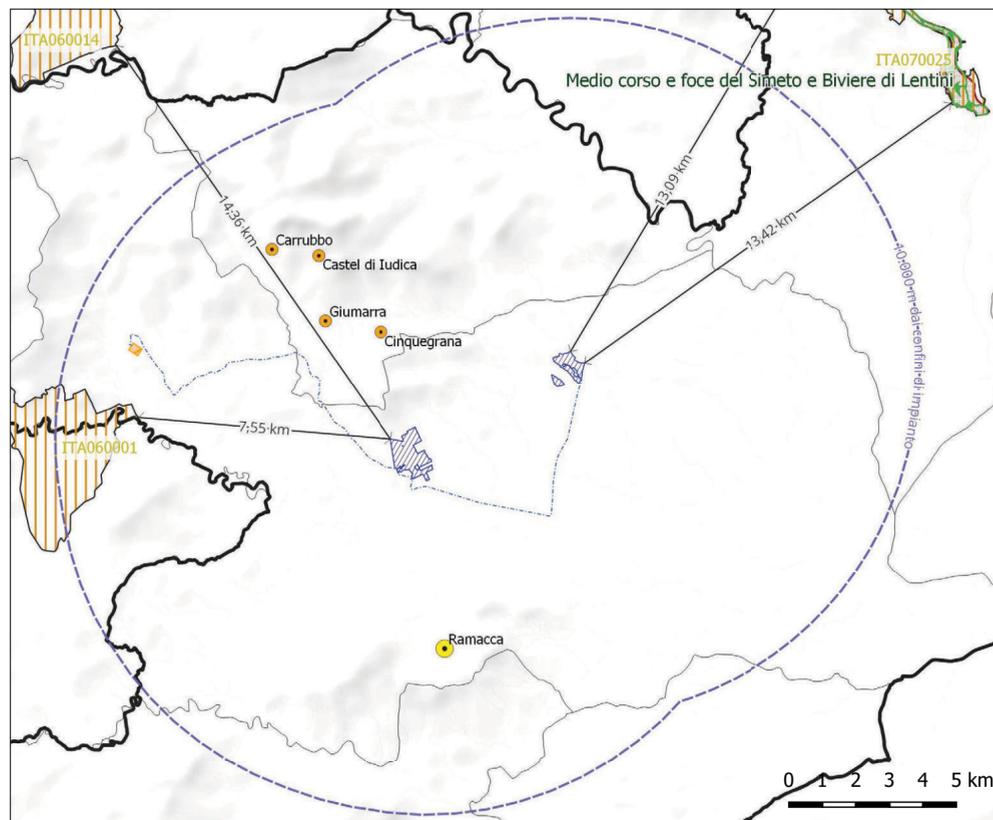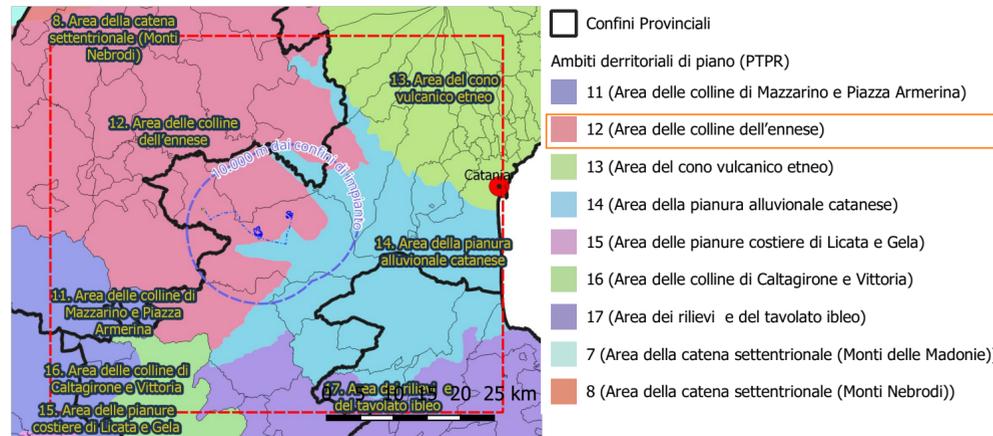

Codice SIC	Denominazione	Distanza	Codice ZPS	Denominazione	Distanza
ITA060001	Lago Ogliastrò	7.552 m	ITA070029	Biviere di Lentini, tratto mediano e foce del Fiume Simeto e area antistante la foce	13.463 m
ITA060014	Monte Chiapparo	14.358 m	Codice IBA	Denominazione	Distanza
ITA060015	Contrada Valanghe	13.086 m	IBA163	Medio corso e foce del Simeto e Biviere di Lentini	13.478 m
ITA070025	Tratto di Pietralunga del Fiume Simeto	13.417 m			

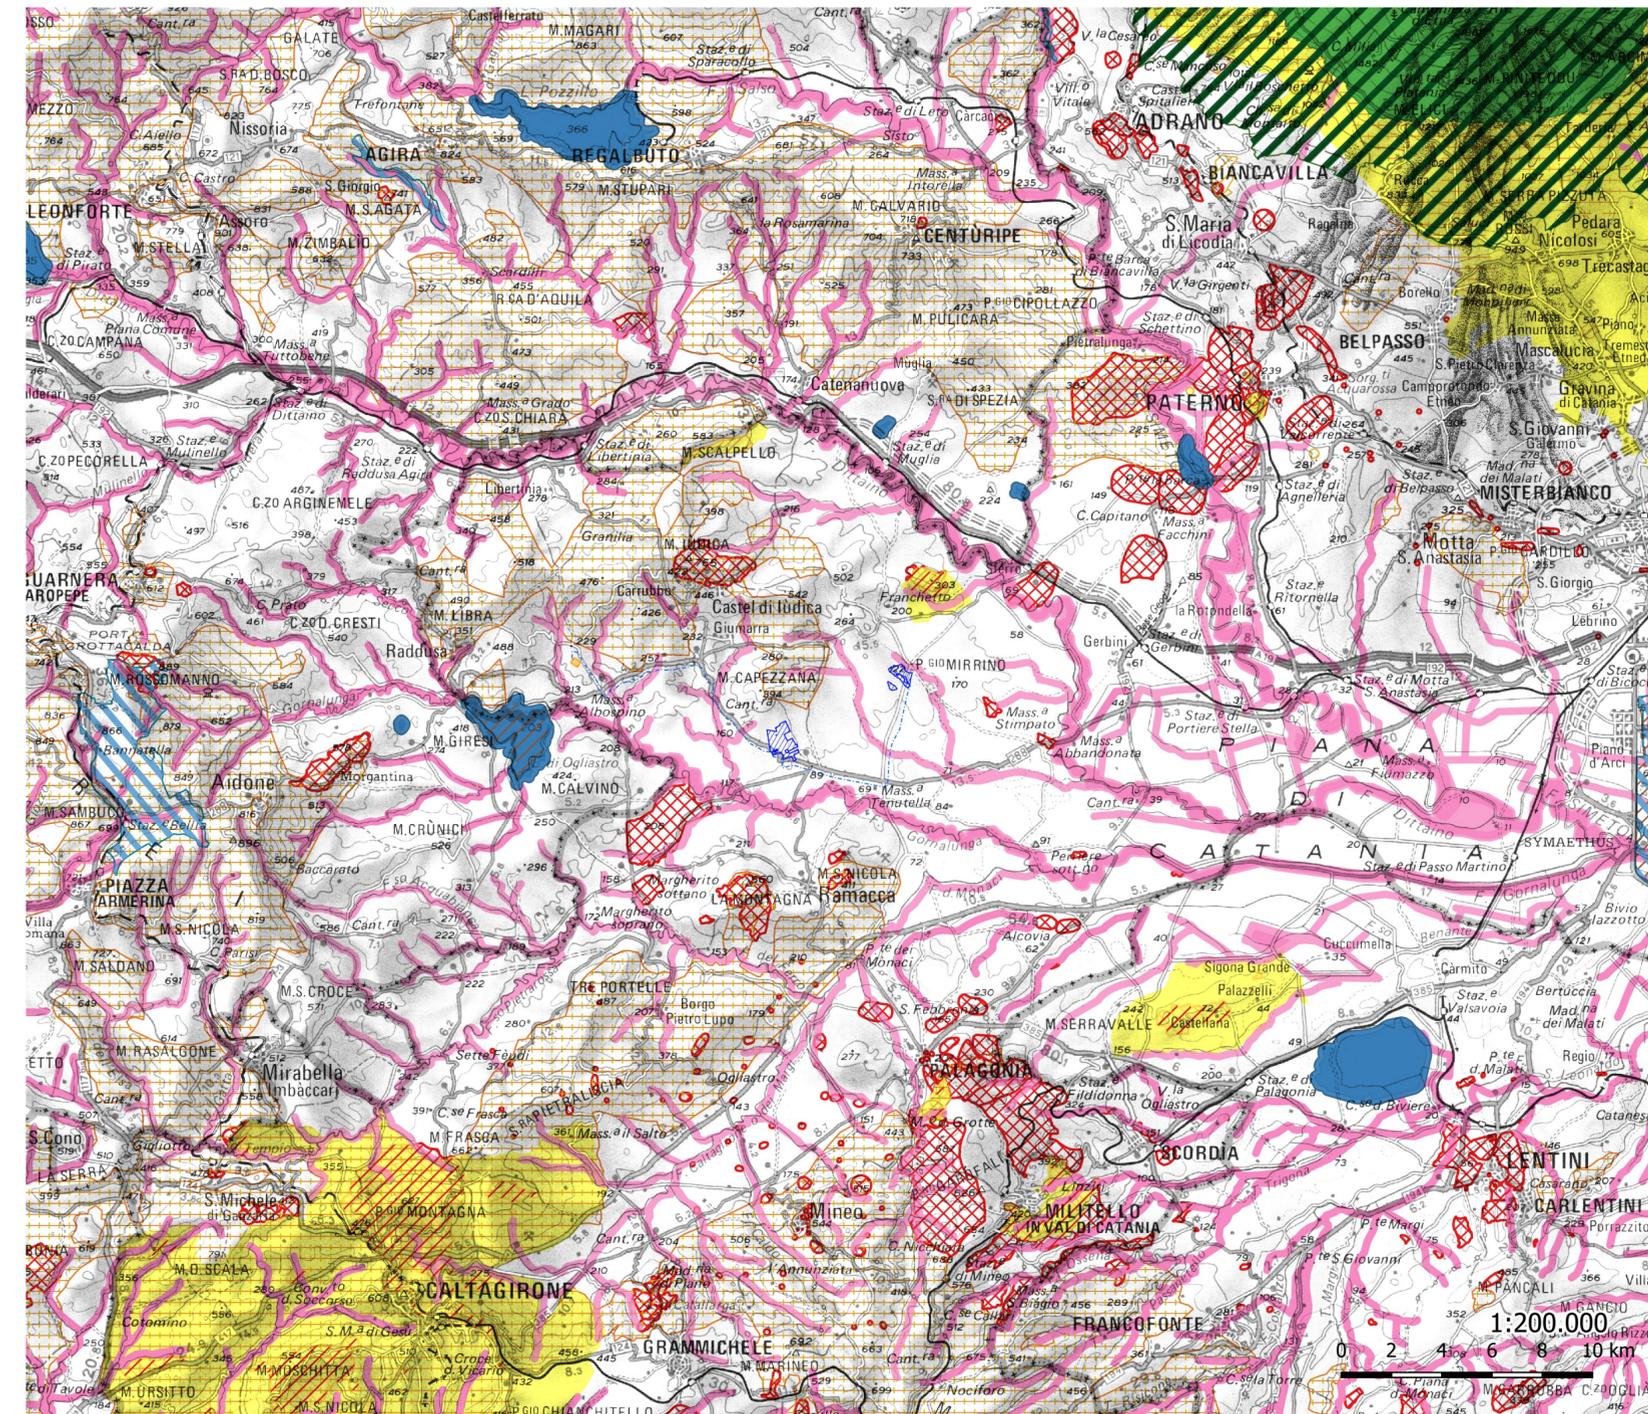

Carta dei vincoli ambientali PTPR Sicilia

Carta dei Vincoli (fonte PTPR)

- 003 - rete elettrica
- 002f - riserve regionali
- 002p - idrogeologico
- 002l - parchi regionali
- 002b - oasi
- 002a - archeologici
- 002o - quota 1200 m slm
- 002c - legge 15/91
- 002n - fiumi e fascia di rispetto
- 002e - laghi e fascia di rispetto
- 002m - paesaggistico

Impianto agrovoltaico

- Area di intervento
- Area di Impianto
- SST Terna
- Cavidotto AT (interrato)

AMBITO 12 - Colline dell'ennese

