



- Planimetria con accessi stradali**
- Nuovi accessi brecciati
 - Viabilità brecciata permanente da ripristinare
 - Allargamenti brecciati temporanei
 - Viabilità pubblica
 - Piazzola aerogeneratore
 - Sagoma aerogeneratore
 - Limiti regionali
 - Limiti comunali

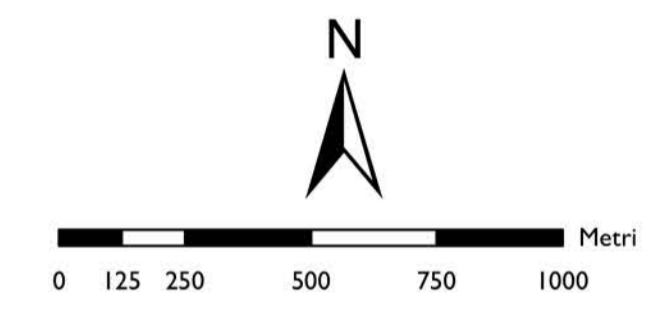

Fonti: NS elaborazione

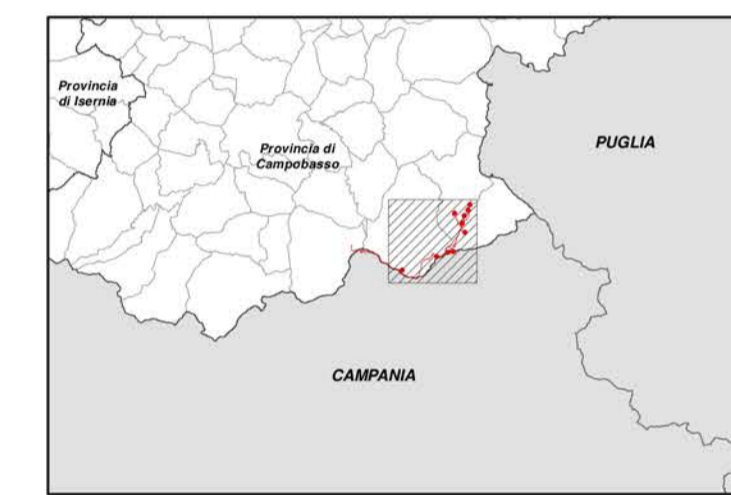

RICCIA – TUFARA - GAMBATESA REGIONE MOLISE PROVINCIA DI CAMPOBASSO

IMPIANTO EOLICO DA 55 MW COMPOSTO DA N. 10 AEROGENERATORI RICADENTI NEI COMUNI DI RICCIA, TUFARA E GAMBATESA IN PROVINCIA DI CAMPOBASSO, CON RELATIVE OPERE ED INFRASTRUTTURE

PROGETTO DEFINITIVO

PLANIMETRIA CON ACCESSI STRADALI DA VIABILITÀ PUBBLICA

Proponente:
EN.IT s.r.l.
 Via Antonio Locatelli n.1
 37122 Verona
 P.IVA 04642500237
 www.enitspa.it
 enitrsr@pec.enitspa.it

Progettazione:
WH Group s.r.l.
 Via A. Locatelli n.1 - 37122 Verona (VR)
 P.IVA 12336131003
 ingegneria@enitgroup.eu

Ing. Antonio Tartaglia

Spazio riservato agli Enti:

File: 2022030-I.12-PlanimetriaAccessiStradali.pdf		COD: 2022030	Scala: 1:15000		
Rev.	Data	Descrizione	Redatto	Approvato	
00	24/07/2023	Prima emissione	A. Tartaglia	S.M. Caputo	
I.12					