



- Criteri di localizzazione impianti**
- Aree di cui all' Art. 136 DLgs 142/2004
  - Beni culturali immobili di interesse dichiarato**
    - Architettura religiosa
    - Castello / torre
    - Fabbricato / palazzo
    - Monumento archeologico
  - Fascia di rispetto dal limite del PRG di 1500 m (300 m + 6 volte Hmax dell'aerogeneratore)
  - Strade Statali e relativa fascia di rispetto di 150 m
  - Strade Provinciali e relativa fascia di rispetto di 150 m
  - Specchi d'acqua e relativa fascia di rispetto di 200 m
  - Fiumi e torrenti iscritti nel registro delle acque pubbliche e relativa fascia di rispetto di 200 m
  - Aerogeneratori di progetto
  - Cavidotto di vettoriamento
  - Futura SE Terna
  - Cabina di consegna
  - Limiti regionali
  - Limiti comunali

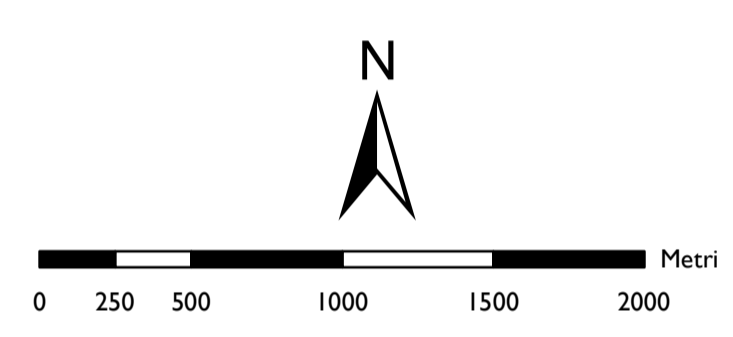

Fonti: NS. Elaborazione

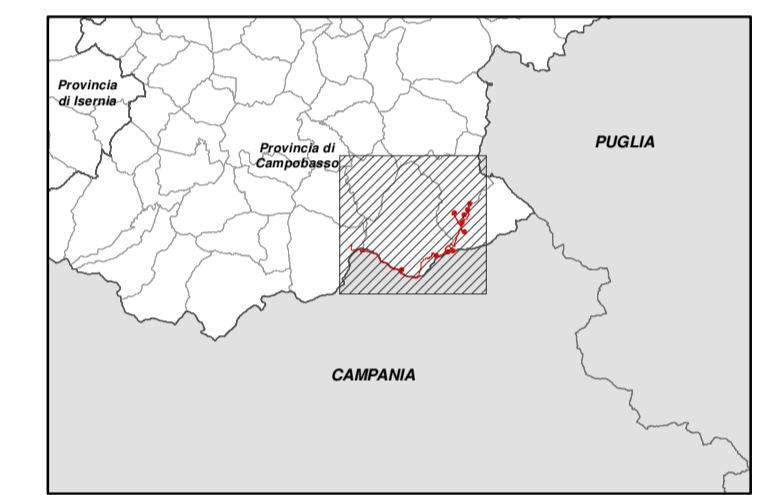

RICCIA - TUFARA - GAMBATESA	REGIONE MOLISE	PROVINCIA DI CAMPOBASSO
<b>IMPIANTO EOLICO DA 55 MW COMPOSTO DA N. 10 AEROGENERATORI RICADENTI NEI COMUNI DI RICCIA, TUFARA E GAMBATESA IN PROVINCIA DI CAMPOBASSO, CON RELATIVE OPERE ED INFRASTRUTTURE</b>		
PROGETTO DEFINITIVO		
<b>VERIFICA CRITERI LOCALIZZATIVI ALL.A PARTE IV DGR 621/2011</b>		
Proponente: <b>EN.IT s.r.l.</b> Via Antonio Locatelli n.1 37122 Verona P.IVA 04642500237 www.enitspa.it enitrs@pec.enitspa.it	Progettazione: <b>WH Group s.r.l.</b> Via A. Locatelli n.1 - 37122 Verona (VR) P.IVA 12336131003 ingegneria@enitgroup.eu  Ing. Antonio Tartaglia	
Spazio riservato agli Enti:		

File: 2022030-1.8.1.1_DGR_621-2011.pdf		COD: 2022030	Scala: 1:25000		
	Rev.	Data	Descrizione	Redatto	Approvato
	00	24/07/2023	Prima emissione	A. Tartaglia	S.M. Caputo
<b>1.8.1.1</b>					
WH Group s.r.l.   Via A. Locatelli n.1 - 37122 Verona (VR) - P.IVA 12336131003   ingegneria@enitgroup.eu					