

**RICCIA - TUFARA -
GAMBATESA**

REGIONE MOLISE

**PROVINCIA DI
CAMPOBASSO**

**IMPIANTO EOLICO DA 55 MW COMPOSTO DA N. 10 AEROGENERATORI
RICADENTI NEI COMUNI DI RICCIA, TUFARA E GAMBATESA IN PROVINCIA
DI CAMPOBASSO, CON RELATIVE OPERE ED INFRASTRUTTURE**

PROGETTO DEFINITIVO

PIAZZOLA WTG08 - Elaborati Grafici

Proponente:

EN.IT s.r.l.
Via Antonio Locatelli n.1
37122 Verona
P.IVA 04642500237
www.enitspa.it
enitsrl@pec.enitspa.it

Progettista:

WH Group s.r.l.
Via A. Locatelli n. 1 - 37122 Verona (VR)
P.IVA 12336131003
ingegneria@enitgroup.eu




Spazio riservato agli Enti:

File: 2022030_9.10_PiazzolaWTG08.pdf		Cod. 2022030		Scala --	
Rev.	Data	Descrizione	Redatto	Approvato	
00	24/07/2023	Prima emissione	A. Tartaglia	S.M. Caputo	
9.10					

WH Group s.r.l. | Via A. Locatelli n.1 - 37122 Verona (VR) - P.IVA 12336131003 | ingegneria@enitgroup.eu


Profilo: Tracciato - Piazzola Temp 8
 Scala : 1000:1000
 Q.Rif. : 970.00

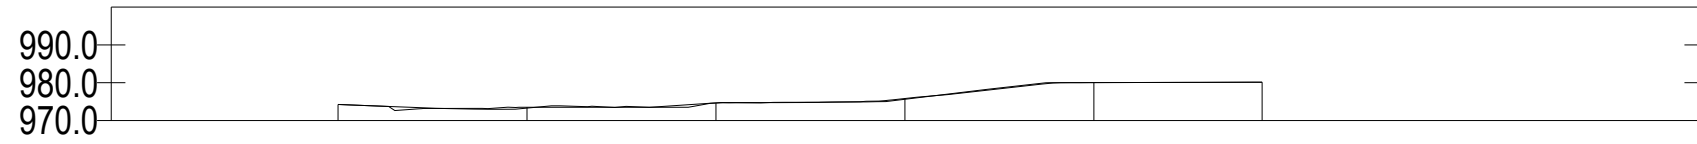

NUMERO SEZIONE	1	2	3	4	5	6
DISTANZE PROGRESSIVE	0+000,00	0+050,00	0+100,00	0+150,00	0+200,00	0+244,50
DISTANZE PARZIALI		50,00	50,00	50,00	50,00	44,50
QUOTE PROGETTO	974,25	972,29	974,68	976,61	980,02	980,15
QUOTE TERRENO	974,25	972,29	974,68	976,61	980,02	980,15
ETTOMETRICHE	00	00	01	02	03	03




WTG 8
Profilo superficie esistente
 scala 1:2000

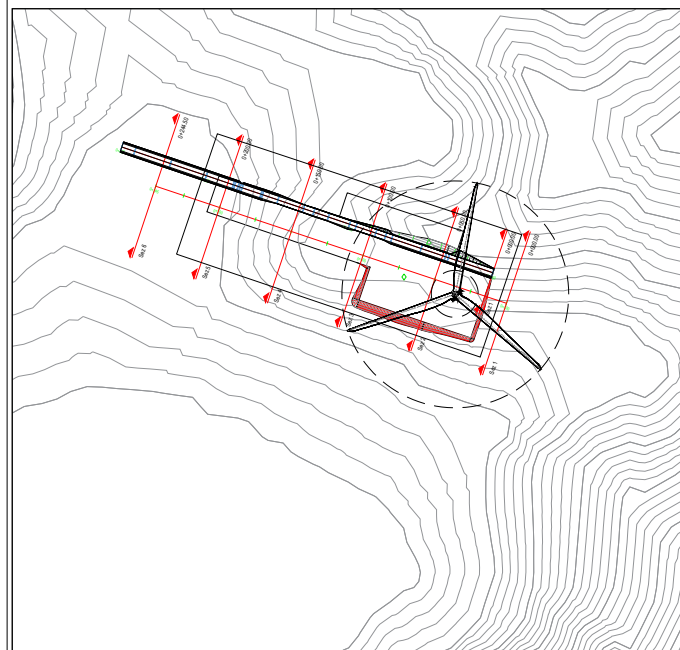


Cartografia di base
 scala 1:5000

Tracciato - Piazzola 8
 Sez. 1
 Progr.: 0+000.00
 Scala : 1:1000:1000
 Q.Rif. : 960.00

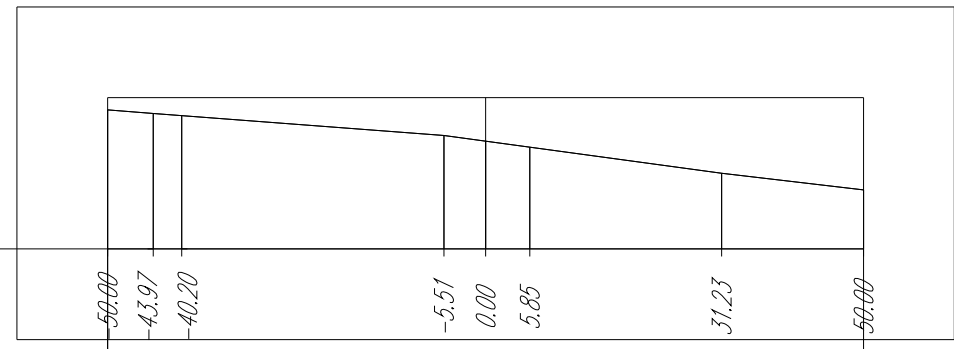


<i>PROGRESSIVE TERRENO</i>	50.00	43.97	40.20		-5.51	0.00	5.85		31.23	50.00
<i>QUOTE TERRENO</i>	978.39	977.91	977.62		975.00	974.25	973.46		970.00	967.80
<i>DISTANZE PARZIALI TERRENO</i>		6.03	3.77		34.69	5.51	5.85		25.38	18.77
<i>PROGRESSIVE PROGETTO</i>	50.00	43.97	40.20		-5.51	0.00	5.85		31.23	50.00
<i>QUOTE PROGETTO</i>	978.39	977.91	977.62		975.00	974.25	973.46		970.00	967.80
<i>DISTANZE PARZIALI PROGETTO</i>		6.03	3.77		34.69	5.51	5.85		25.38	18.77

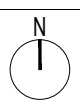

WTG 8

Profilo di progetto piazzola temporanea
 scala 1:1000

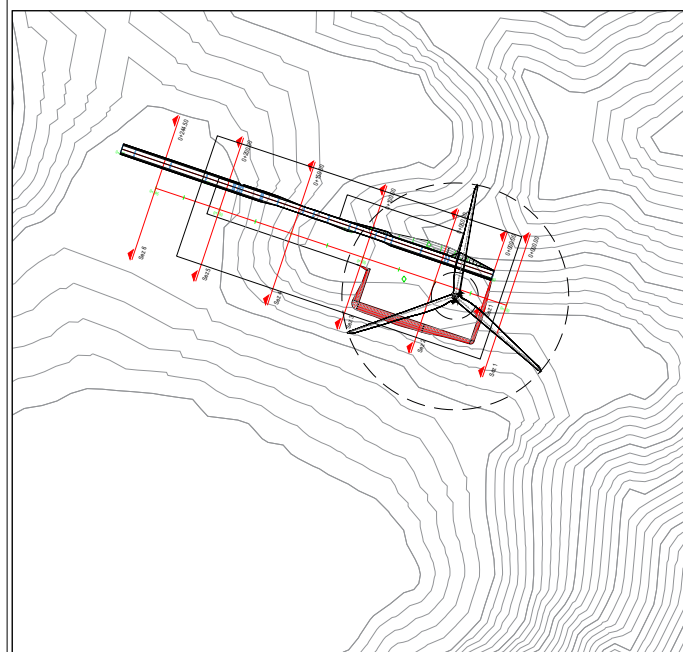


Inquadramento planimetria opere temporanee
 scala 1:5000



WTG 8

Sezione di progetto piazzola temporanea


scala 1:1000

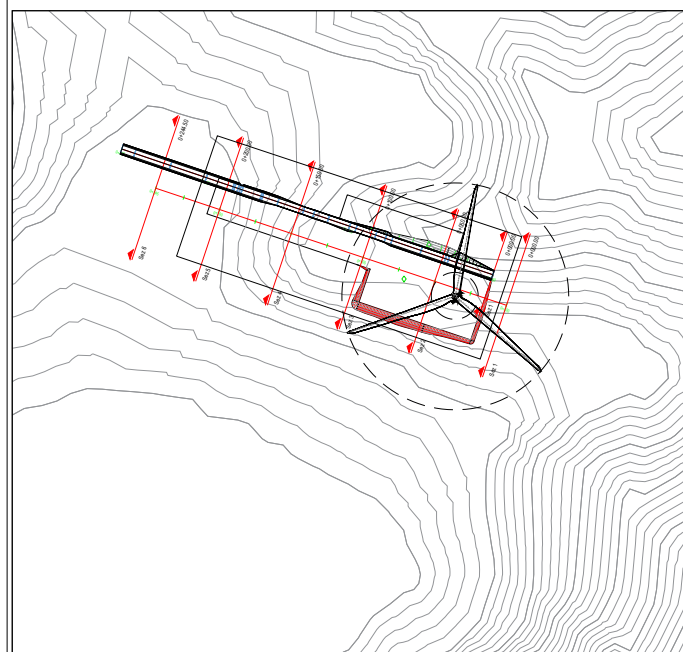

Inquadramento planimetria opere temporanee

scala 1:5000


Tracciato - Piazzola 8
Sez. 2
Progr.: 0+050.00
Scala : 1:1000:1000
Q.Rif. : 960.00

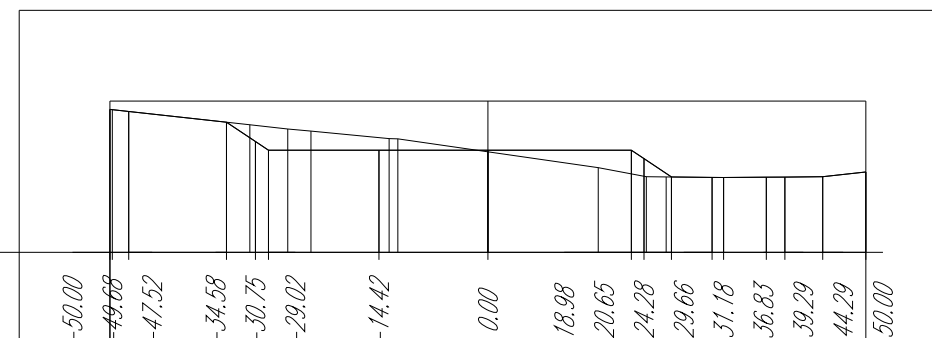


<i>PROGRESSIVE TERRENO</i>	-50.00	-49.68	-47.52	-34.58	-30.75	-29.02	-14.42	0.00	18.98	20.65	24.28	29.66	31.18	36.83	39.29	44.29	50.00
<i>QUOTE TERRENO</i>	978.90	978.87	978.63	977.21	974.65	973.50	973.50	973.50	973.50	972.39	969.96	969.91	969.89	969.94	969.95	970.00	970.62
<i>DISTANZE PARZIALI TERRENO</i>		2.16	12.93	3.83	1.73	14.61	14.42		18.98	1.67	3.64	5.37	1.52	5.65	2.45	5.00	5.71
<i>PROGRESSIVE PROGETTO</i>	-50.00	-49.68	-47.52	-34.58	-30.75	-29.02	-14.42	0.00	18.98	20.65	24.28	29.66	31.18	36.83	39.29	44.29	50.00
<i>QUOTE PROGETTO</i>	978.90	978.87	978.63	977.21	974.65	973.50	973.50	973.50	973.50	972.39	969.96	969.91	969.89	969.94	969.95	970.00	970.62
<i>DISTANZE PARZIALI PROGETTO</i>		2.16	12.93	3.83	1.73	14.61	14.42		18.98	1.67	3.64	5.37	1.52	5.65	2.45	5.00	5.71

Tracciato - Piazzola 8
 Progr.: 0+100.00
 Scala : 1:1000:1000
 Q.Rif. : 970.00

<i>PROGRESSIVE TERRENO</i>	-50.00	-40.98	-28.10	-27.58	-27.05	-17.33	-14.99	-14.41	-13.24	-11.65	-9.59	-7.21	-5.80	-4.15	0.00	19.20	19.70	20.35	21.75	23.93	31.23	36.33	42.61	48.98	50.00		
<i>QUOTE TERRENO</i>	978.86	977.71	976.23	976.18	976.12	975.00	974.97	974.96	974.95	974.92	974.90	974.86	974.73	974.75	974.60	973.89	973.56	973.13	973.04	972.91	972.47	972.68	973.04	973.67	973.78		
<i>DISTANZE PARZIALI TERRENO</i>					9.02		12.61		9.72	0.74	0.76	2.17	1.65	4.15	19.20	0.60	2.19	7.30	5.10	6.28	6.37	1.02					
<i>PROGRESSIVE PROGETTO</i>	-50.00	-40.98	-28.26	-28.00	-27.73	-27.41	-27.05	-17.33	-14.99	-14.41	-13.24	-11.65	-9.59	-7.21	-5.80	-4.15	0.00	19.20	19.70	20.35	21.75	23.93	31.23	36.33	42.61	48.98	50.00
<i>QUOTE PROGETTO</i>	978.86	977.71	976.25	976.22	976.19	976.16	976.12	975.00	974.97	974.96	974.95	974.92	974.90	974.86	974.73	974.75	974.60	973.89	973.56	973.13	973.04	972.91	972.47	972.68	973.04	973.67	973.78
<i>DISTANZE PARZIALI PROGETTO</i>						9.02		12.61		9.72	0.74	0.76	2.17	1.65	4.15	19.20	0.60	2.19	7.30	5.10	6.28	6.37	1.02				

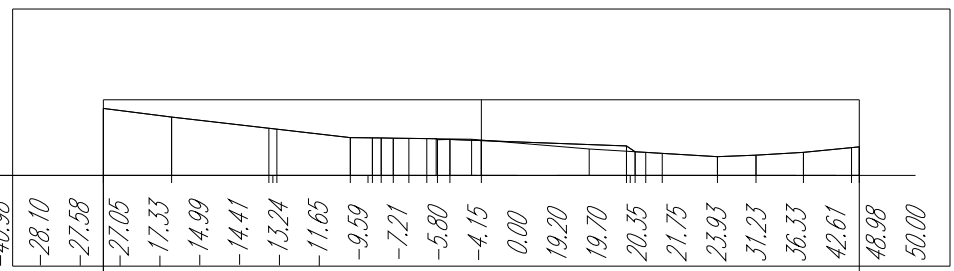


WTG 8
 Sezione di progetto piazzola temporanea
 scala 1:1000

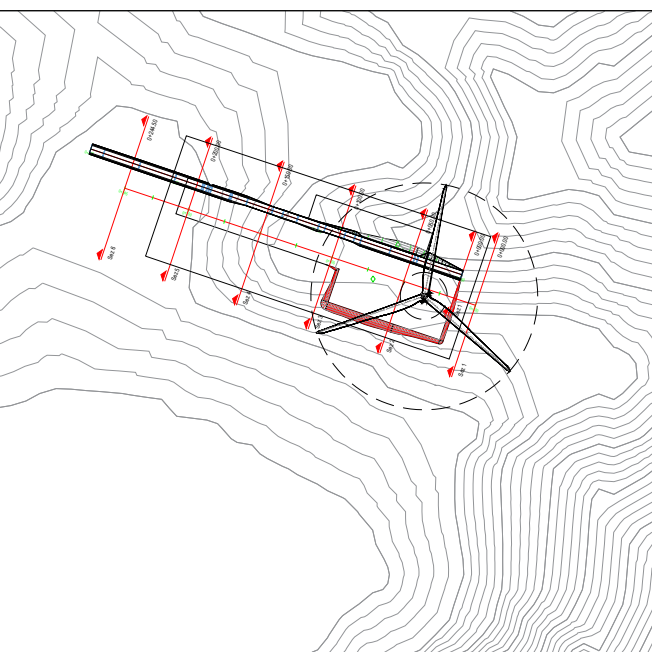

Inquadramento planimetria opere temporanee
 scala 1:5000

Tracciato - Piazzola 8
 Sez. 4
 Progr.: 0+150.00
 Scala : 1:1000:1000
 Q.Rif. : 970.00

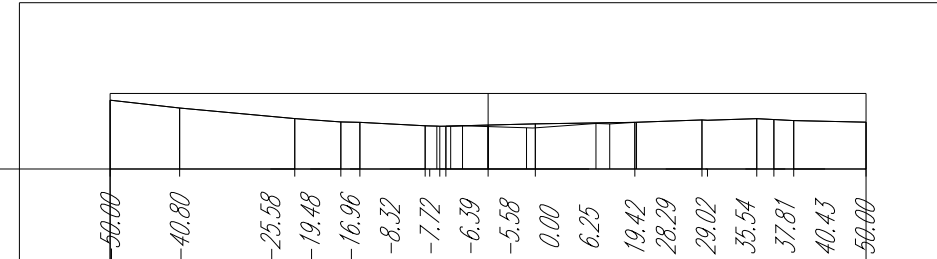


<i>PROGRESSIVE TERRENO</i>	50.00	40.80	25.58	19.48	16.96	8.32	7.72	6.39	5.58	0.00	6.25	19.42	28.29	29.02	35.54	37.81	40.43	50.00	
<i>QUOTE TERRENO</i>	979.11	978.07	976.67	976.23	976.17	975.72	975.70	975.66	975.66	975.81	975.98	976.17	976.49	976.45	976.66	976.54	976.41	976.19	
<i>DISTANZE PARZIALI TERRENO</i>		9.20	15.22	6.09	2.52	8.64	0.00	5.58	6.25	13.17	8.66	0.73	6.51	2.27	2.62	9.57			
<i>PROGRESSIVE PROGETTO</i>	-50.00	-40.80	-25.58	-19.48	-16.96	-8.32	-7.72	-6.78	-6.39	-5.58	0.00	6.25	19.42	28.29	29.02	35.54	37.81	40.43	50.00
<i>QUOTE PROGETTO</i>	979.11	978.07	976.67	976.23	976.17	975.72	975.70	975.68	975.66	975.66	975.81	975.98	976.17	976.49	976.45	976.66	976.54	976.41	976.19
<i>DISTANZE PARZIALI PROGETTO</i>		9.20	15.22	6.09	2.52	8.64	0.00	5.58	6.25	13.17	8.66	0.73	6.51	2.27	2.62	9.57			




WTG 8

Sezione di progetto piazzola temporanea
 scala 1:1000

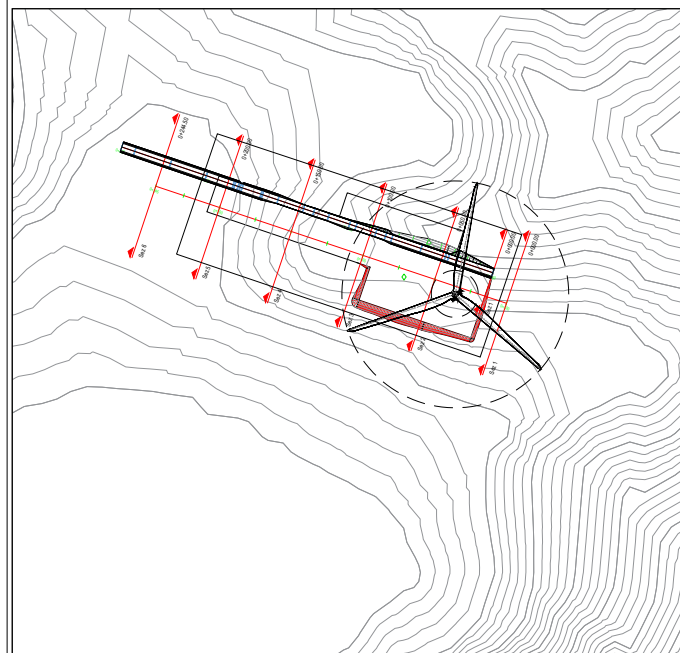

Inquadramento planimetria opere temporanee
 scala 1:3000

Tracciato - Piazzola 8
 Sez. 5
 Progr.: 0+200.00
 Scala : 1:1000:1000
 Q.Rif. : 970.00

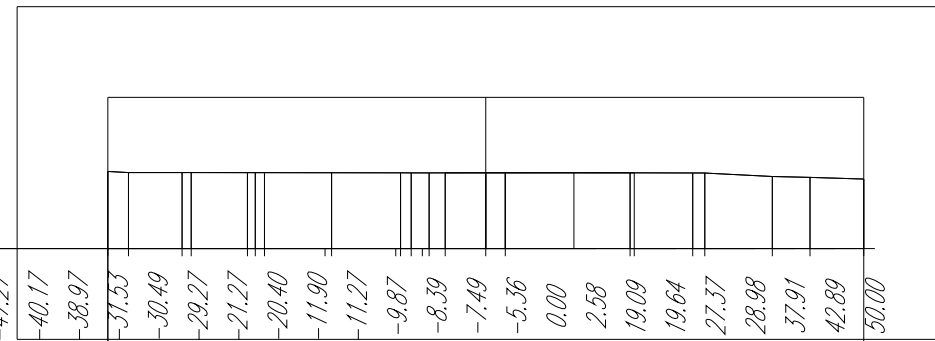


<i>PROGRESSIVE TERRENO</i>	-50.00	-47.27	-40.17	-38.97	-31.53	-30.49	-29.27	-21.27	-20.40	-11.90	-11.27	-9.87	-8.39	-7.49	-5.36	0.00	2.58	19.09	19.64	27.37	28.98	37.91	42.89	50.00		
<i>QUOTE TERRENO</i>	980.20	980.06	980.05	980.05	980.04	980.04	980.04	980.03	980.03	980.02	980.02	980.02	980.02	980.02	980.02	980.02	980.03	980.02	980.02	980.00	980.00	979.54	979.43	979.20		
<i>DISTANZE PARZIALI TERRENO</i>					2.73	7.09	1.20	7.44	1.04	8.01	0.87	8.49	0.63	1.46	2.13	5.36	2.58	16.51	0.54	7.74	1.61	8.47	4.98	7.11		
<i>PROGRESSIVE PROGETTO</i>	-50.00	-47.27	-40.17	-38.97	-31.53	-30.49	-29.27	-21.27	-20.40	-11.90	-11.27	-9.87	-8.39	-7.94	-7.49	-5.36	0.00	2.58	19.09	19.64	27.37	28.98	29.43	37.91	42.89	50.00
<i>QUOTE PROGETTO</i>	980.20	980.06	980.05	980.05	980.04	980.04	980.04	980.03	980.03	980.02	980.02	980.02	980.02	980.02	980.02	980.02	980.02	980.03	980.02	980.02	980.00	980.00	979.98	979.54	979.43	979.20
<i>DISTANZE PARZIALI PROGETTO</i>					2.73	7.09	1.20	7.44	1.04	8.01	0.87	8.49	0.63	1.46	2.13	5.36	2.58	16.51	0.54	7.74	1.61	8.47	4.98	7.11		



WTG 8

Sezione di progetto piazzola temporanea
 scala 1:1000

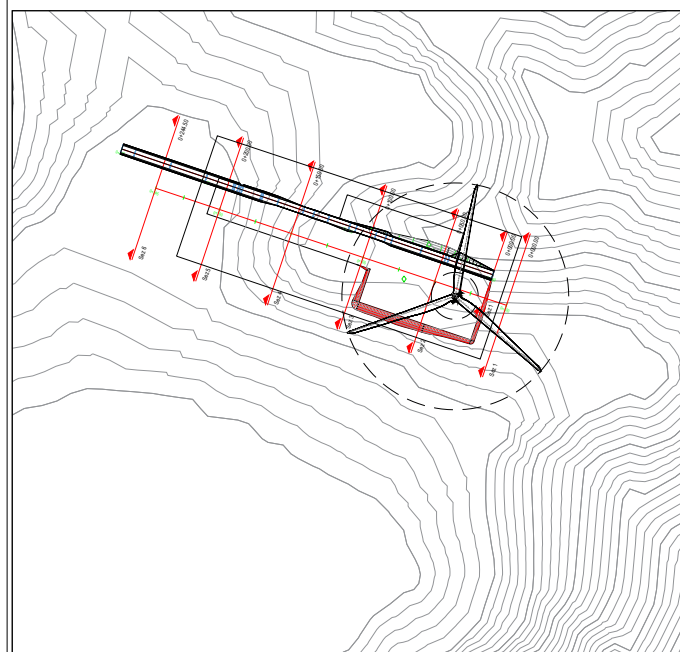

Inquadrimento planimetria opere temporanee
 scala 1:5000

Tracciato - Piazzola 8
 Sez. 6
 Progr.: 0+244.50
 Scala : 1:1000:1000
 Q.Rif. : 980.00


<i>PROGRESSIVE TERRENO</i>	-50.00	-42.58	-37.87	-37.00	-33.06	-29.29	-27.39	-25.89	-22.27	-17.38	-5.98	0.00	4.98	5.51	6.13	11.97	23.40	37.32	40.16	41.73	50.00	
<i>QUOTE TERRENO</i>	980.59	980.21	980.21	980.21	980.19	980.19	980.18	980.18	980.17	980.16	980.14	980.13	980.11	980.11	980.11	980.09	980.08	980.05	980.05	980.05	980.01	
<i>DISTANZE PARZIALI TERRENO</i>				7.42	4.71	6.87	3.94	3.77	3.44	4.89	10.90	5.98	4.98	6.62	5.84	11.43	13.92	2.85	1.97	8.27		
<i>PROGRESSIVE PROGETTO</i>	-50.00	-42.58	-37.87	-37.00	-33.06	-29.29	-27.39	-25.89	-22.27	-17.38	-6.48	-5.98	0.00	4.98	5.51	6.13	11.97	23.40	37.32	40.16	41.73	50.00
<i>QUOTE PROGETTO</i>	980.59	980.21	980.21	980.21	980.19	980.19	980.18	980.18	980.17	980.16	980.14	980.14	980.13	980.11	980.11	980.11	980.09	980.08	980.05	980.05	980.05	980.01
<i>DISTANZE PARZIALI PROGETTO</i>				7.42	4.71	6.87	3.94	3.77	3.44	4.89	10.90	6.50	5.98	4.98	6.62	5.84	11.43	13.92	2.85	1.97	8.27	



WTG 8

Sezione di progetto piazzola temporanea

scala 1:1000

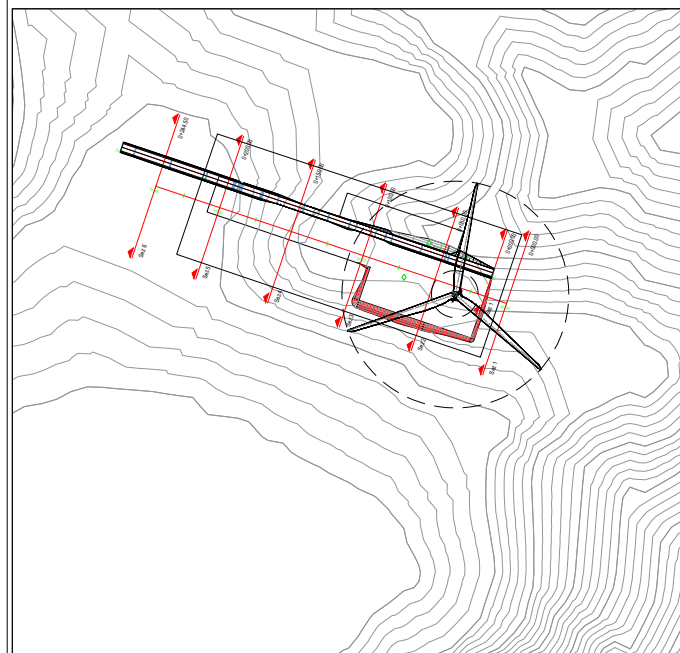


Inquadratura planimetria opere temporanee

scala 1:5000


LIVELLETTA

Profilo: strada
 Scala : 1000:1000
 Q.Rif. : 970.00


L=77.7m L=77.7m Δh=1.22m	L=37.43m i=0.12% Δh=0.04m	L=11.21m i=4.79% Δh=0.54m	L=19.38m i=2.85% Δh=0.49m	L=17.29m	L=28.66m i=8.22% Δh=2.36m	L=14.42m i=1.40% Δh=0.00m	L=77.80m i=0.67% Δh=0.06m
--------------------------------	---------------------------------	---------------------------------	---------------------------------	----------	---------------------------------	---------------------------------	---------------------------------

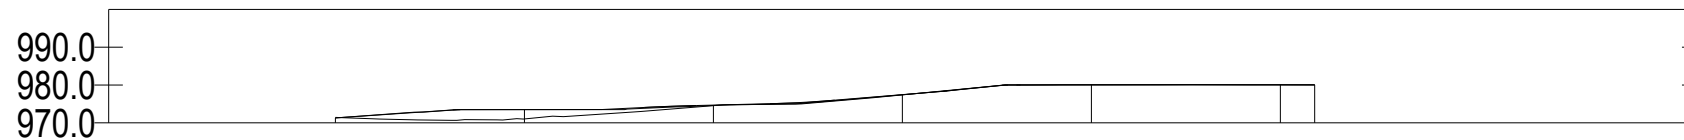

NUMERO SEZIONE	1	2	3	4	5	6	7
DISTANZE PROGRESSIVE	0+000.00	0+050.00	0+100.00	0+150.00	0+200.00	0+250.00	0+259.08
DISTANZE PARZIALI		50,00	50,00	50,00	50,00	50,00	9,08
QUOTE PROGETTO	971.43	971.02	971.54	977.39	980.06	980.05	1078.98
QUOTE TERRENO	971.43	971.02	974.54	977.39	980.06	970.85	1078.98
ETTOMETRICHE	00	00	01	02	03	03	03

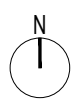

WTG 8
Profilo superficie esistente
 scala 1:2000

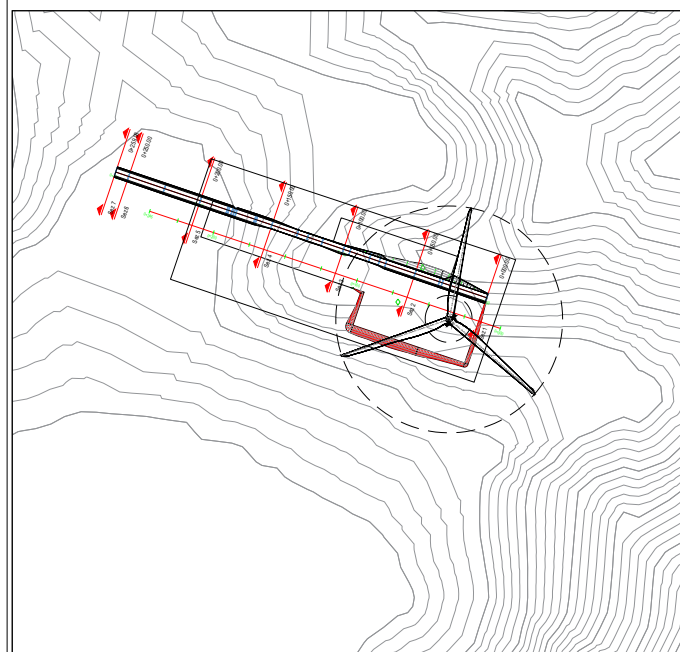


Cartografia di base
 scala 1:5000



WTG 8

Profilo di progetto piazzola temporanea


scala 1:1000

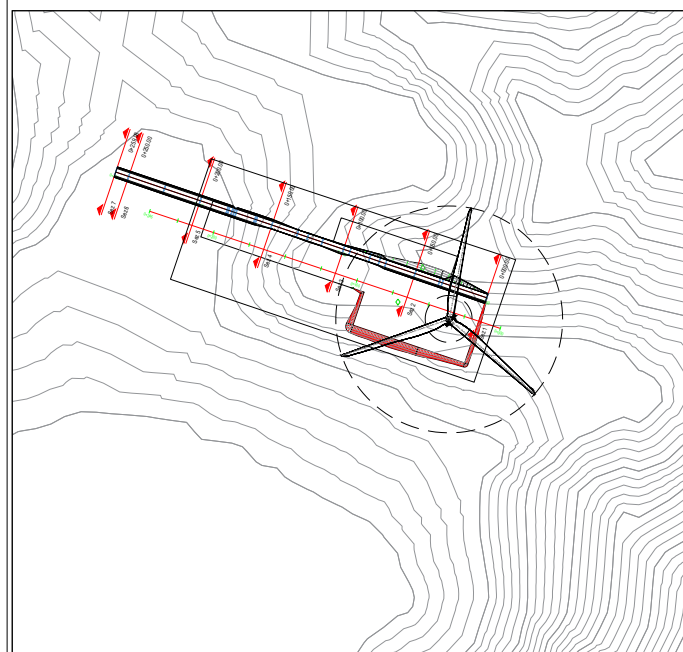

Inquadratura planimetria opere temporanee

scala 1:5000

Tracciato - Strada
Sez. Sez. 1
Progr.: 0+000.00
Scala : 1:1000:1000
Q.Rif. : 960.00

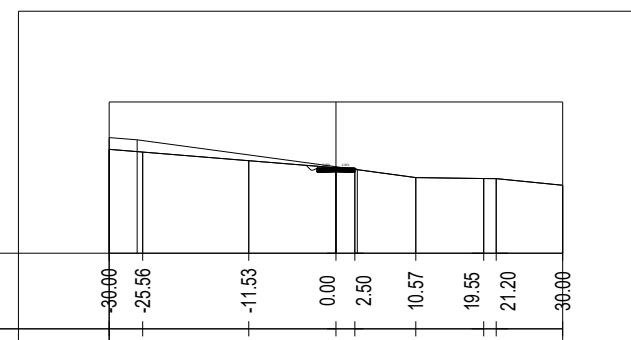


PROGRESSIVE TERRENO	-30.00	-25.56	-11.53	0.00	2.50	10.57	19.55	21.20	30.00	
QUOTE TERRENO	973.74	973.38	972.24	971.30	971.10	970.00	969.87	969.86	968.98	
DISTANZE PARZIALI TERRENO	4.43	14.03	11.53	2.50	7.74	8.98	1.65	8.80		
PROGRESSIVE PROGETTO	-30.00	-25.56	-11.53	0.00	2.50	2.83	10.57	19.55	21.20	30.00
QUOTE PROGETTO	973.74	973.38	972.24	971.30	971.10	971.05	970.00	969.87	969.86	968.98
DISTANZE PARZIALI PROGETTO	4.43	14.03	11.53	2.50	6.30	7.74	8.98	1.65	8.80	



WTG 8

Sezione di progetto piazzola temporanea


scala 1:1000

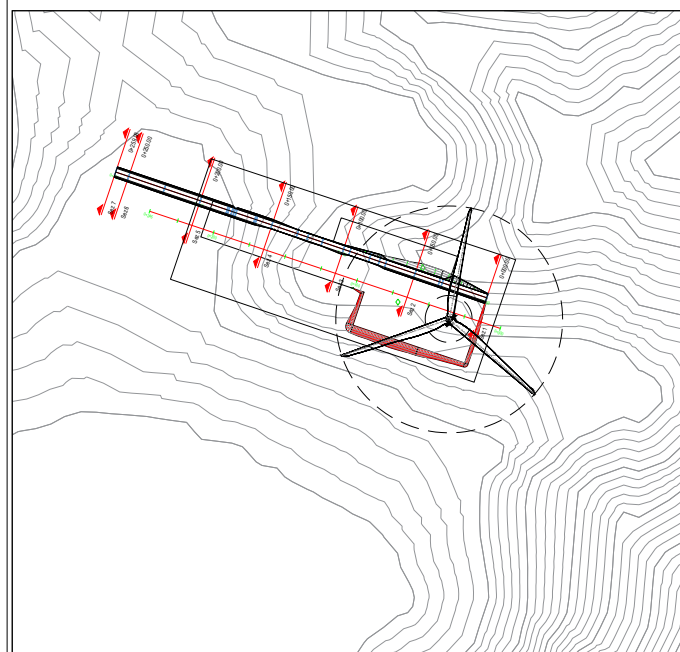

Inquadratura planimetria opere temporanee

scala 1:5000

Tracciato - Strada
Sez. Sez. 2
Progr.: 0+050.00
Scala : 1:1000:1000
Q.Rif. : 960.00

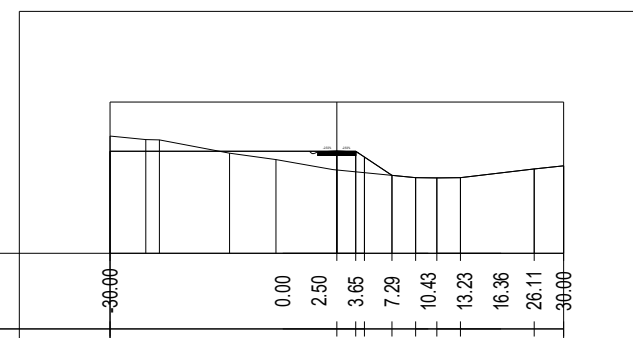

PROGRESSIVE TERRENO

QUOTE TERRENO

DISTANZE PARZIALI TERRENO

PROGRESSIVE PROGETTO

QUOTE PROGETTO

DISTANZE PARZIALI PROGETTO


PROGRESSIVE TERRENO	-30.00	0.00	2.50	3.65	7.29	10.43	13.23	16.36	26.11	-30.00	
QUOTE TERRENO	973.50	973.50	973.50	972.73	970.31	970.00	969.98	970.00	971.16	974.57	
DISTANZE PARZIALI TERRENO		30.00		2.50	1.15	3.64	3.14	2.80	3.13	9.75	3.89
PROGRESSIVE PROGETTO	-30.00	0.00	2.50	3.65	7.29	10.43	13.23	16.36	26.11	-30.00	
QUOTE PROGETTO	973.50	973.50	973.50	972.73	970.31	970.00	969.98	970.00	971.16	974.57	
DISTANZE PARZIALI PROGETTO		30.00		2.50	1.15	3.64	3.14	2.80	3.13	9.75	3.89



WTG 8

Sezione di progetto piazzola temporanea

scala 1:1000

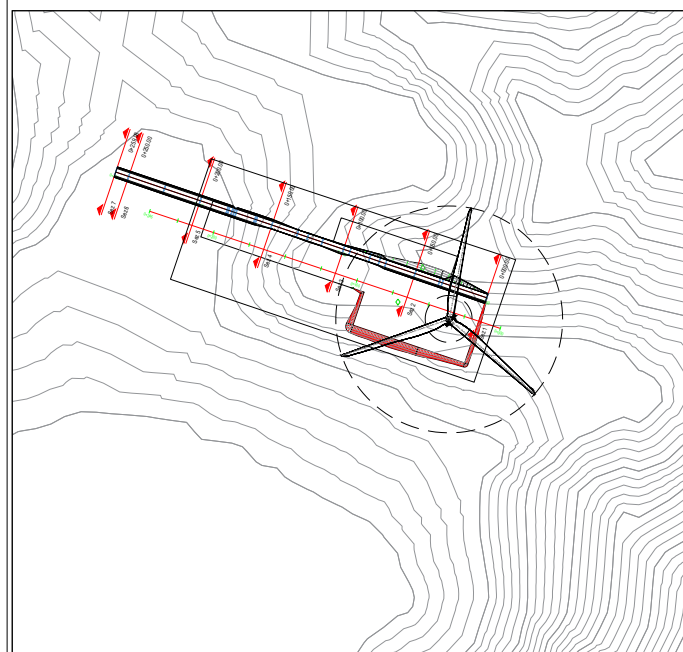


Inquadratura planimetria opere temporanee

scala 1:5000

Tracciato - Strada
Sez. Sez. 3
Progr.: 0+100.00
Scala : 1:1000:1000
Q.Rif. : 970.00

PROGRESSIVE TERRENO	-30.00	-28.15	-25.88	-22.50	-17.20	0.00	2.50	3.68	14.51	22.06	30.00	
QUOTE TERRENO	974.91	974.89	974.86	974.81	974.80	974.59	974.56	974.32	973.67	973.97	974.43	
DISTANZE PARZIALI TERRENO		1.85	2.27	3.38	5.30	17.20	2.50	0.80	10.83	7.55	7.94	
PROGRESSIVE PROGETTO	-30.00	-28.15	-25.88	-22.50	-17.20	0.00	2.50	2.79	3.68	14.51	22.06	30.00
QUOTE PROGETTO	974.91	974.89	974.86	974.81	974.80	974.59	974.56	974.37	974.32	973.67	973.97	974.43
DISTANZE PARZIALI PROGETTO		1.85	2.27	3.38	5.30	17.20	2.50	0.80	10.83	7.55	7.94	

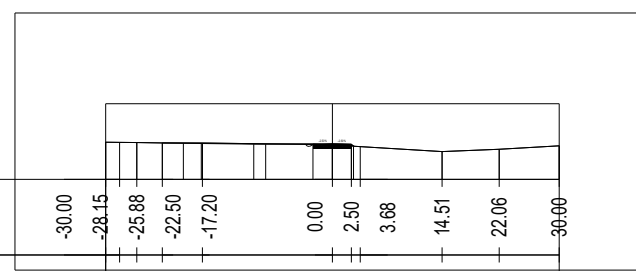




WTG 8

Sezione di progetto piazzola temporanea

scala 1:1000

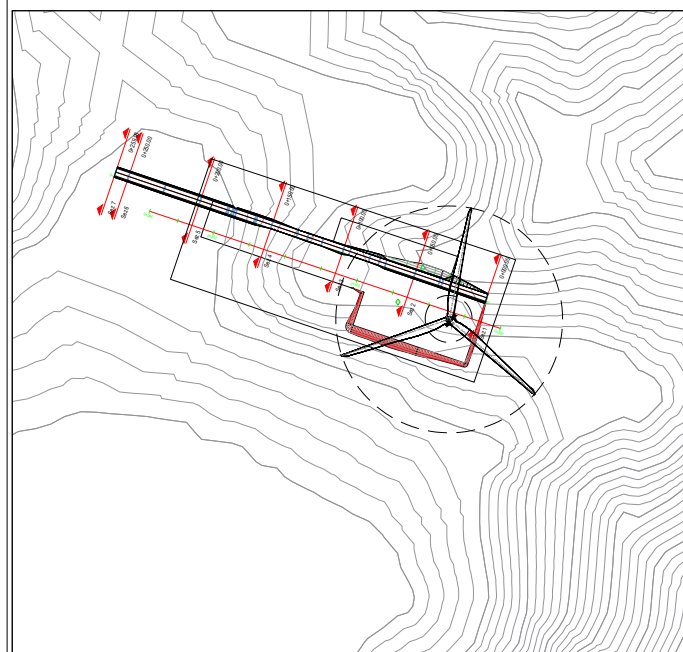


Inquadramento planimetria opere temporanee

scala 1:5000

Tracciato - Strada
Sez. Sez. 6
Progr.: 0+250.00
Scala : 1:1000:1000
Q.Rif. : 970.00

PROGRESSIVE TERRENO	-30.00	-29.50	-22.33	-17.77	-12.37	-6.29	-2.96	0.00	0.96	3.49	14.51	18.22	19.82	24.26	24.80	25.55	27.88	28.40	28.92	30.00
QUOTE TERRENO	980.11	980.11	980.09	980.09	980.08	980.06	980.06	980.05	980.05	980.04	980.03	980.03	980.02	980.02	980.02	980.02	980.02	980.02	980.02	980.01
DISTANZE PARZIALI TERRENO				0.50	7.17	4.56	5.40	6.08	3.32	2.96	2.33	11.02	3.71	1.59	4.45	0.74	0.77			
PROGRESSIVE PROGETTO	-30.00	-29.50	-22.33	-17.77	-12.37	-6.29	-2.96	0.00	0.96	3.49	14.51	18.22	19.82	24.26	24.80	25.55	27.88	28.40	28.92	30.00
QUOTE PROGETTO	980.11	980.11	980.09	980.09	980.08	980.06	980.06	980.05	980.05	980.04	980.03	980.03	980.02	980.02	980.02	980.02	980.02	980.02	980.02	980.01
DISTANZE PARZIALI PROGETTO				0.50	7.17	4.56	5.40	6.08	3.32	2.96	2.33	11.02	3.71	1.59	4.45	0.74	0.77			

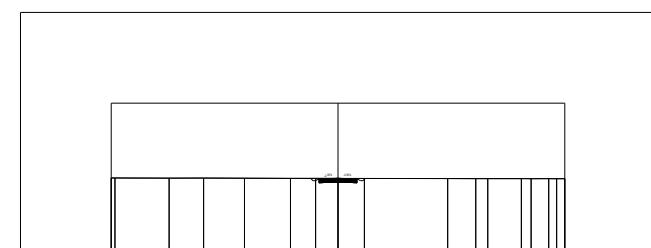




WTG 8

Sezione di progetto piazzola temporanea


scala 1:1000

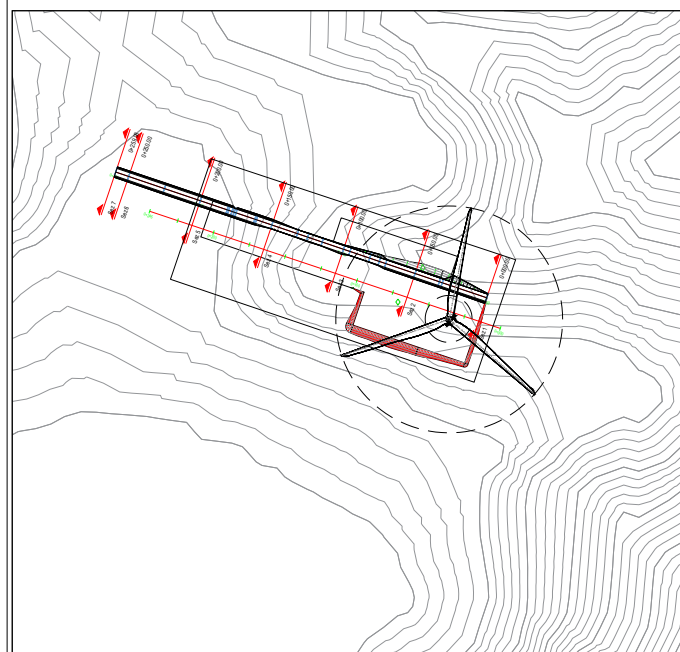

Inquadramento planimetria opere temporanee

scala 1:5000

Tracciato - Strada
Sez. Sez. 7
Progr.: 0+259.08
Scala : 1:1000:1000
Q.Rif. : 970.00

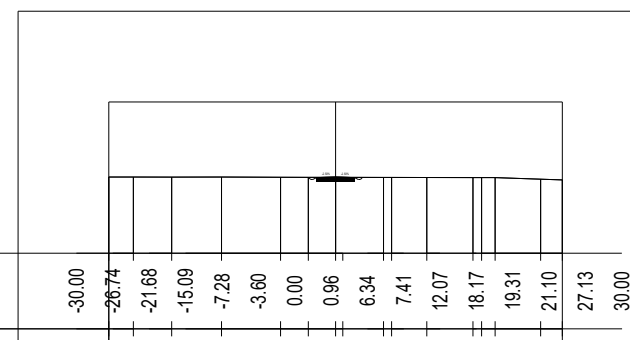

PROGRESSIVE TERRENO	-30.00	-26.74	-21.68	-15.09	-7.28	-3.60	0.00	0.96	6.34	7.41	12.07	18.17	19.31	21.10	27.13	30.00	
QUOTE TERRENO	980.08	980.07	980.06	980.07	980.05	980.04	980.03	980.03	980.02	980.02	980.01	980.01	980.00	980.00	979.79	979.70	
DISTANZE PARZIALI TERRENO		3.26	5.06	6.59	7.81	3.68	3.60	0.96	5.38	1.07	4.66	6.10	0.79	5.81	2.87		
PROGRESSIVE PROGETTO	-30.00	-26.74	-21.68	-15.09	-7.28	-3.60	0.00	0.96	6.34	7.41	12.07	18.17	18.47	19.31	21.10	27.13	30.00
QUOTE PROGETTO	980.08	980.07	980.06	980.07	980.05	980.04	980.03	980.03	980.02	980.02	980.01	980.01	980.00	980.00	980.00	979.79	979.70
DISTANZE PARZIALI PROGETTO		3.26	5.06	6.59	7.81	3.68	3.60	0.96	5.38	1.07	4.66	6.10	0.79	5.81	2.87		