


PIANTA Scala 1:50

DISPERSORE VERTICALE
L=3,00 mt, Ø =50 mmq

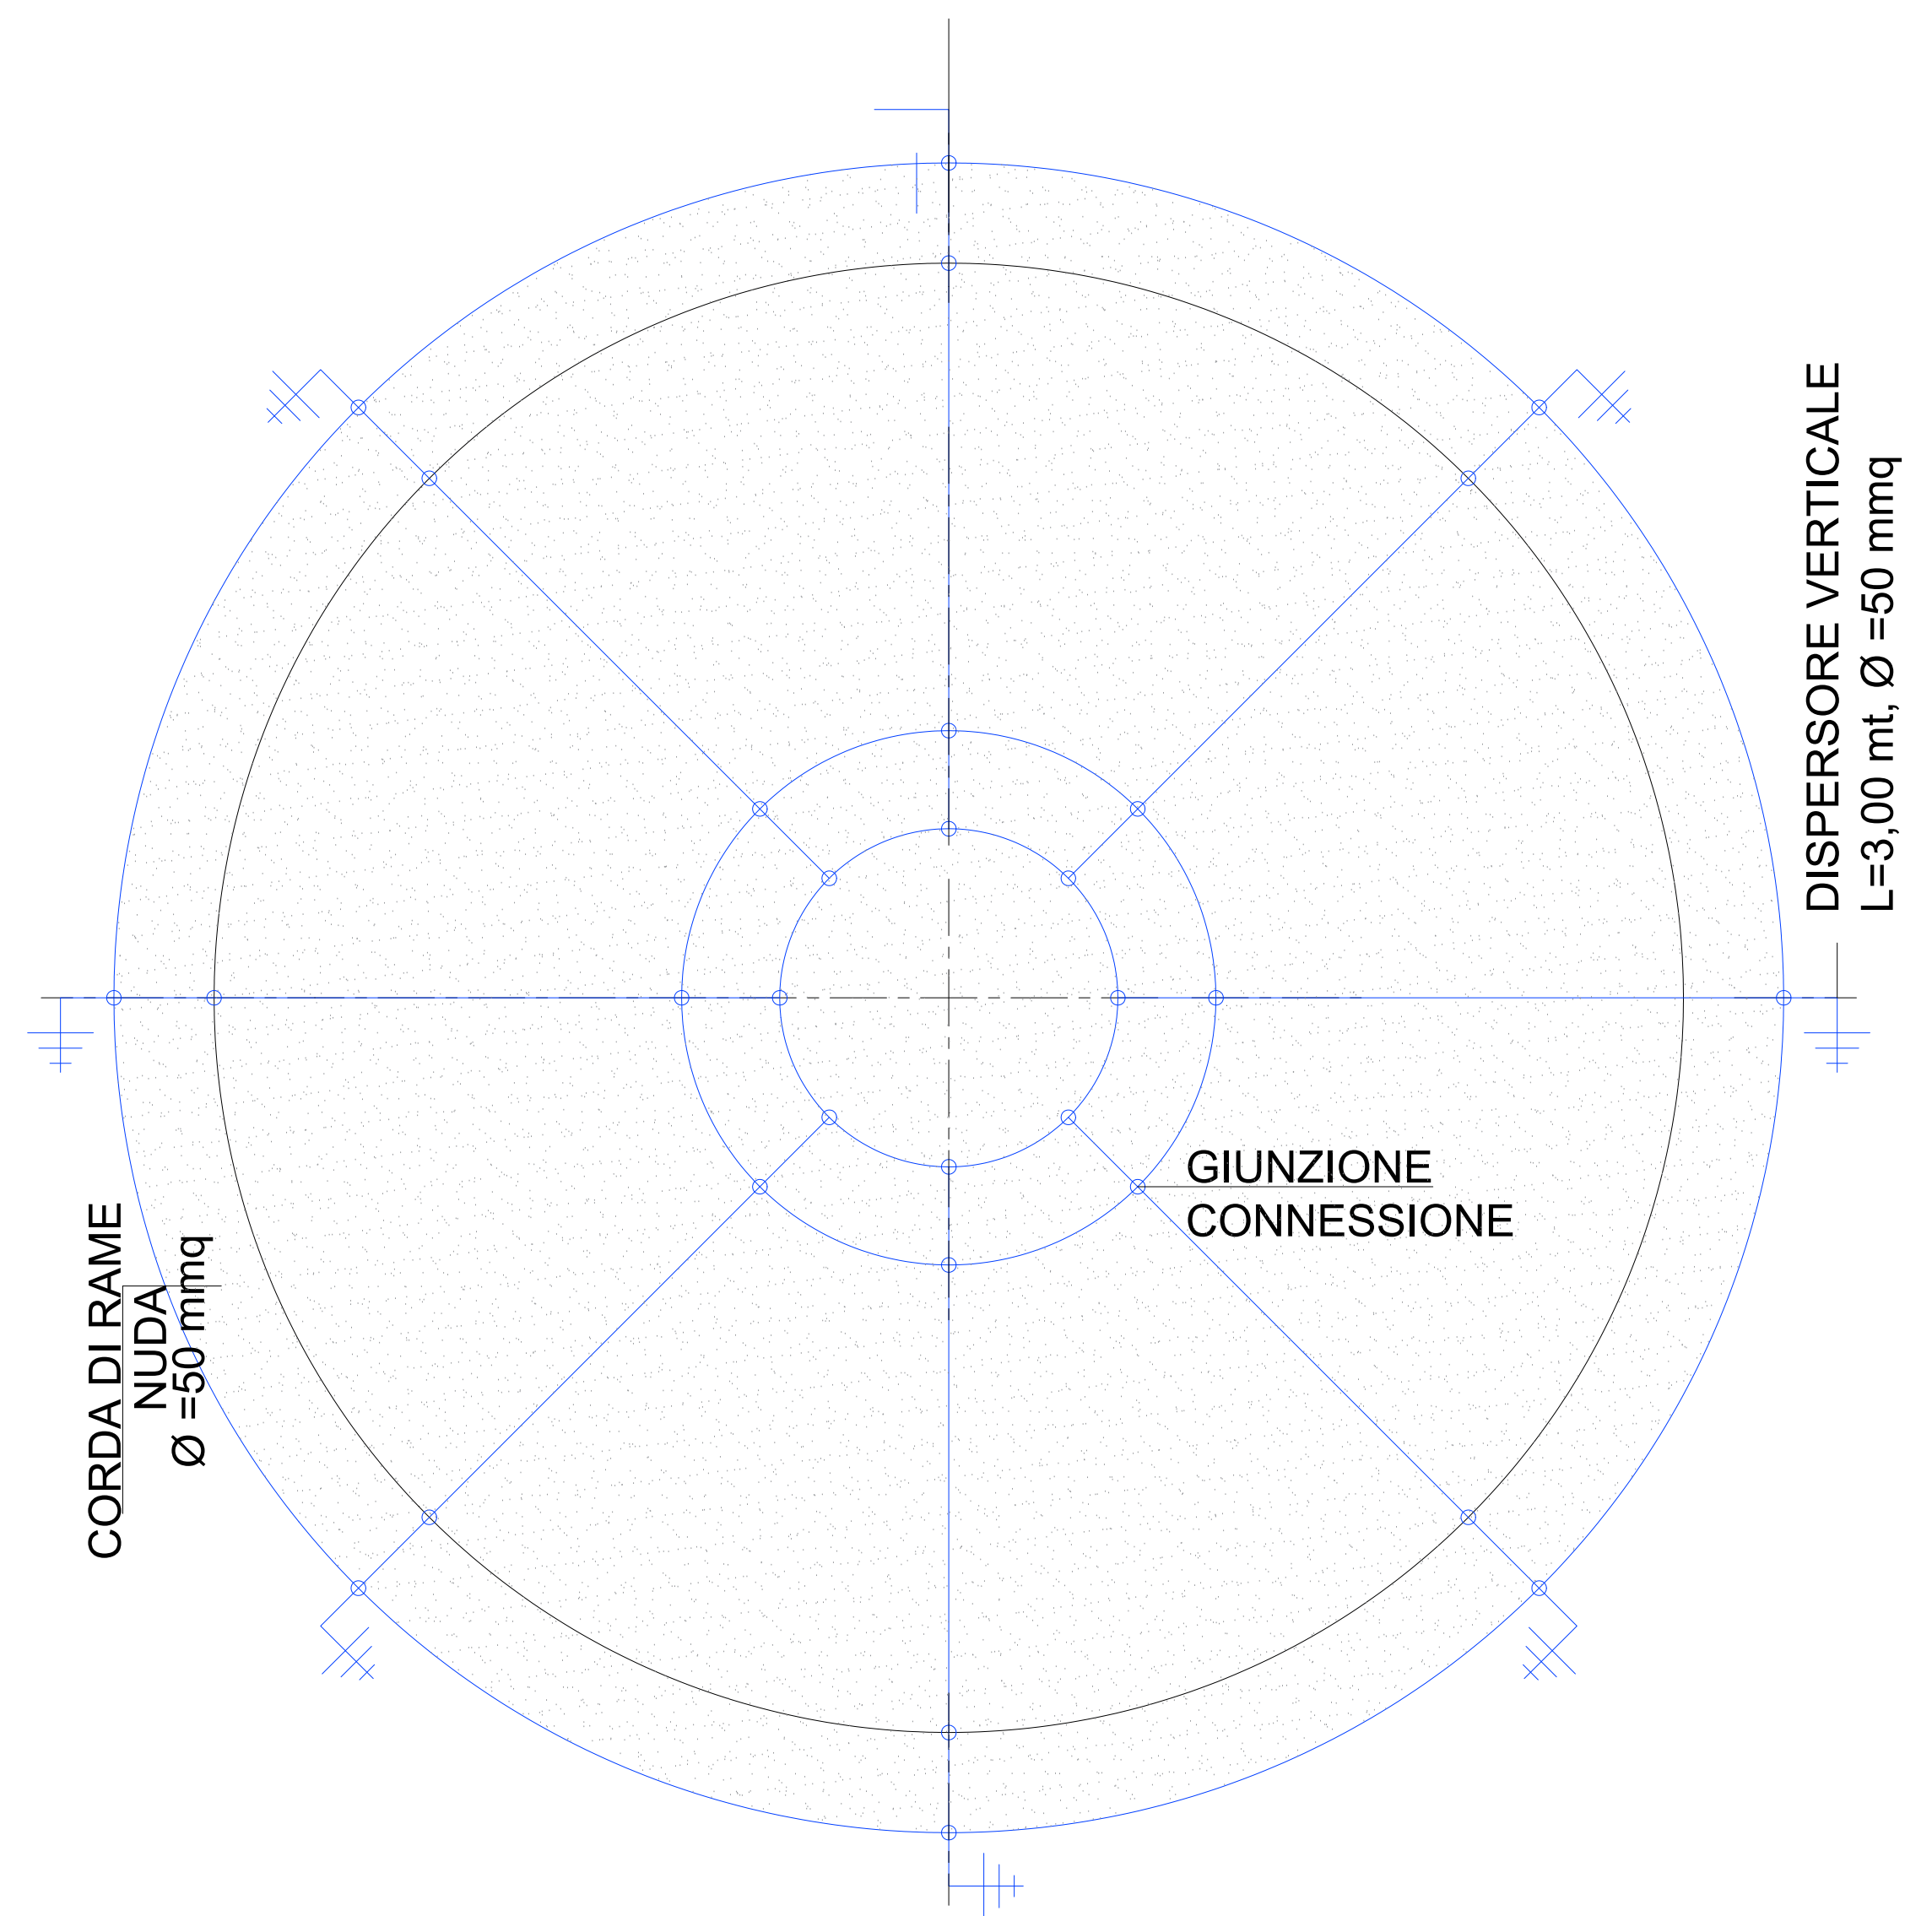

PIANTA Scala 1:100



RICCIA - TUFARA - GAMBATESA REGIONE MOLISE PROVINCIA DI CAMPOBASSO

IMPIANTO EOLICO DA 55 MW COMPOSTO DA N. 10 AEROGENERATORI RICADENTI NEI COMUNI DI RICCIA, TUFARA E GAMBATESA IN PROVINCIA DI CAMPOBASSO, CON RELATIVE OPERE ED INFRASTRUTTURE

PROGETTO DEFINITIVO

Schema impianto di terra WTG

Proponente:
EN.IT s.r.l.
Via Antonio Locatelli n.1
37122 Verona
P.IVA 04642500237
www.enitspa.it
enit srl@pec.enitspa.it

Progettista:
WH Group s.r.l.
Via A. Locatelli n. 1 - 37122 Verona (VR)
P.IVA 12336131003
ingegneria@enitgroup.eu



Spazio riservato agli Enti:

File: 2022030_9.15_SchemaplanioTerraWTG.pdf		Cod. 2022030	Scala: 1:100	
Rev.	Data	Descrizione	Redatto	Approvato
00	24/07/2023	Prima emissione	A. Tartaglia	S.M. Caputo
9.15				