


LEGENDA	
	PIAZZOLA PERMANENTE
	STRADA DI ACCESSO
	AREA DI STOCCAGGIO (temporanea)
	AREA DI MONTAGGIO (temporanea)

PIAZZOLA DI CANTIERE
PIANTA SCHEMATICA

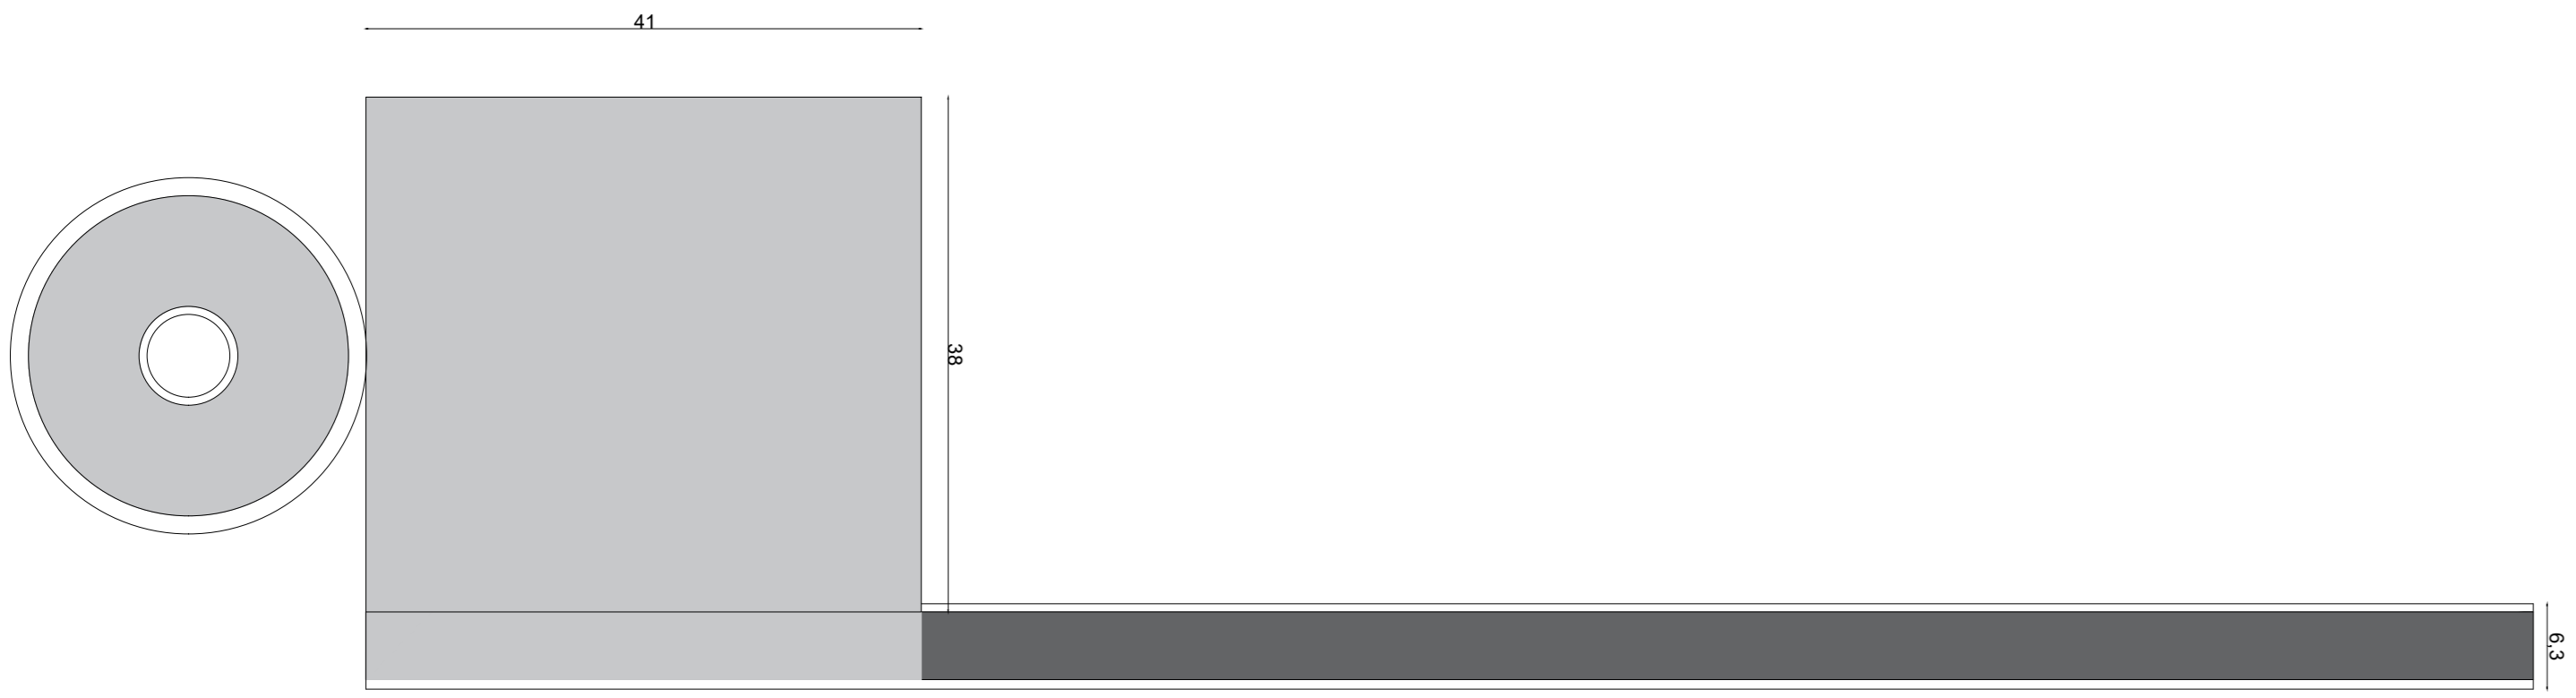

PIAZZOLA DEFINITIVA
PIANTA SCHEMATICA



RICCIA - TUFARA - GAMBATESA **REGIONE MOLISE** **PROVINCIA DI CAMPOBASSO**

IMPIANTO EOLICO DA 55 MW COMPOSTO DA N. 10 AEROGENERATORI RICADENTI NEI COMUNI DI RICCIA, TUFARA E GAMBATESA IN PROVINCIA DI CAMPOBASSO, CON RELATIVE OPERE ED INFRASTRUTTURE
PROGETTO DEFINITIVO

Piazzola definitiva - Piazzola di cantiere

Proponente:
EN.IT s.r.l.
Via Antonio Locatelli n.1
37122 Verona
P.IVA 04642500237
www.enitspa.it
enitsrl@pec.enitspa.it

Progettista:
WH Group s.r.l.
Via A. Locatelli n. 1 - 37122 Verona (VR)
P.IVA 12336131003
ingegneria@enitgroup.eu

Spazio riservato agli Enti:

File: 2022030_9.16_PiazzolaDefinitivaCantiere.pdf	Cod. 2022030	Scala: 1:500		
Rev.	Data	Descrizione	Redatto	Approvato
00	24/07/2023	Prima emissione	A. Tartaglia	S.M. Caputo
9.16				