


- Planimetria generale**
- Aerogeneratori di progetto
  - Cavidotto di vettoramento STMG cod: 202002223 - 25 MW - 25'619 m
  - Cavidotto di vettoramento STMG cod: 202002069 - 30 MW - 21'098 m
  - Cabina di sezionamento
  - Cabina di consegna
  - Strada di progetto: adeguamento viabilità di cantiere
  - Strada di progetto: viabilità d'accesso
  - Futura SE Terna
  - Limiti regionali
  - Limiti comunali

WTG	WGS 84 UTM 33N		WGS 84		Quota SLM	Potenza [MW]
	N	E	Lat	Long		
1	4593674.15	493734.77	41.494660	14.924940	718.60	5.00
2	4593140.05	493407.29	41.488848	14.922101	771.63	5.00
3	4592523.37	493100.12	41.484290	14.917350	836.92	5.00
4	4591714.72	492920.92	41.477004	14.915213	879.56	5.00
5	4592808.32	492687.77	41.486847	14.904992	654.59	5.00
6	4590792.97	493177.86	41.468704	14.918301	792.21	6.00
7	4588750.06	491911.31	41.450290	14.903160	933.05	6.00
8	4586646.63	491392.79	41.449353	14.896954	974.37	6.00
9	4588191.57	490179.15	41.445241	14.882432	917.74	6.00
10	4586741.00	486520.76	41.432121	14.838668	774.04	6.00

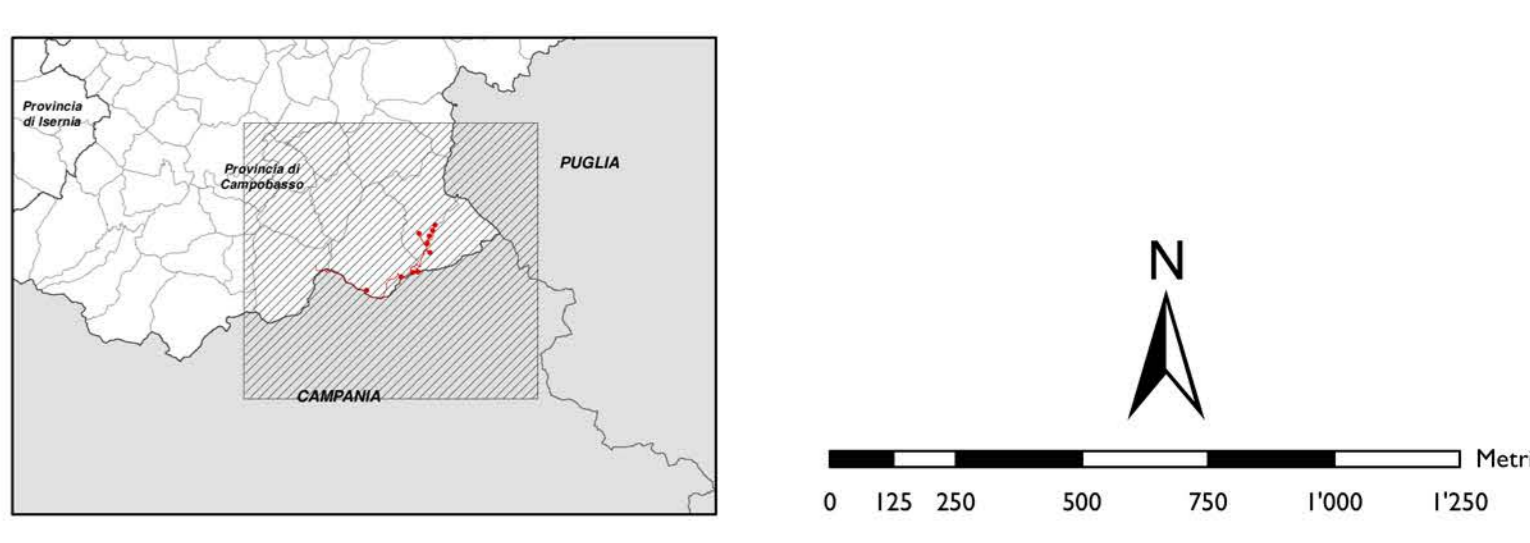

Fonti: NS. Elaborazione

KNOW HOW, KNOW ENERGY

**RICCIA - TUFARA - GAMBATESA**      REGIONE MOLISE      PROVINCIA DI CAMPOBASSO

**IMPIANTO EOLICO DA 55 MW COMPOSTO DA N. 12 AEROGENERATORI RICADENTI NEI COMUNI DI RICCIA, TUFARA E GAMBATESA IN PROVINCIA DI CAMPOBASSO, CON RELATIVE OPERE ED INFRASTRUTTURE**

**PROGETTO DEFINITIVO**

**PLANIMETRIA GENERALE**

Proponente: <b>EN.IT s.r.l.</b> Via Antonio Locatelli n.1 37122 Verona P.IVA 04642500237 www.enitpa.it enitpa@pec.enitpa.it	Progettazione: <b>WH Group s.r.l.</b> Via A. Locatelli n.1 - 37122 Verona (VR) P.IVA 12336131003 ingegneria@whgroup.eu  Ing. Antonio Tartaglia
---	--

Spazio riservato agli Enti:

File: 2022030-9-I-PlanimetriaGenerale.pdf	COD: 2022030	Scale: 1:15'000										
<table border="1" style="width: 100%;"> <tr> <th>Rev.</th> <th>Data</th> <th>Descrizione</th> <th>Redatto</th> <th>Approvato</th> </tr> <tr> <td>9.1</td> <td>27/06/2023</td> <td>Prima emissione</td> <td>A. Tartaglia</td> <td>S.M. Caputo</td> </tr> </table>	Rev.	Data	Descrizione	Redatto	Approvato	9.1	27/06/2023	Prima emissione	A. Tartaglia	S.M. Caputo		
Rev.	Data	Descrizione	Redatto	Approvato								
9.1	27/06/2023	Prima emissione	A. Tartaglia	S.M. Caputo								

WH Group s.r.l. | Via A. Locatelli n.1 - 37122 Verona (VR) - P.IVA 12336131003 | ingegneria@whgroup.eu