
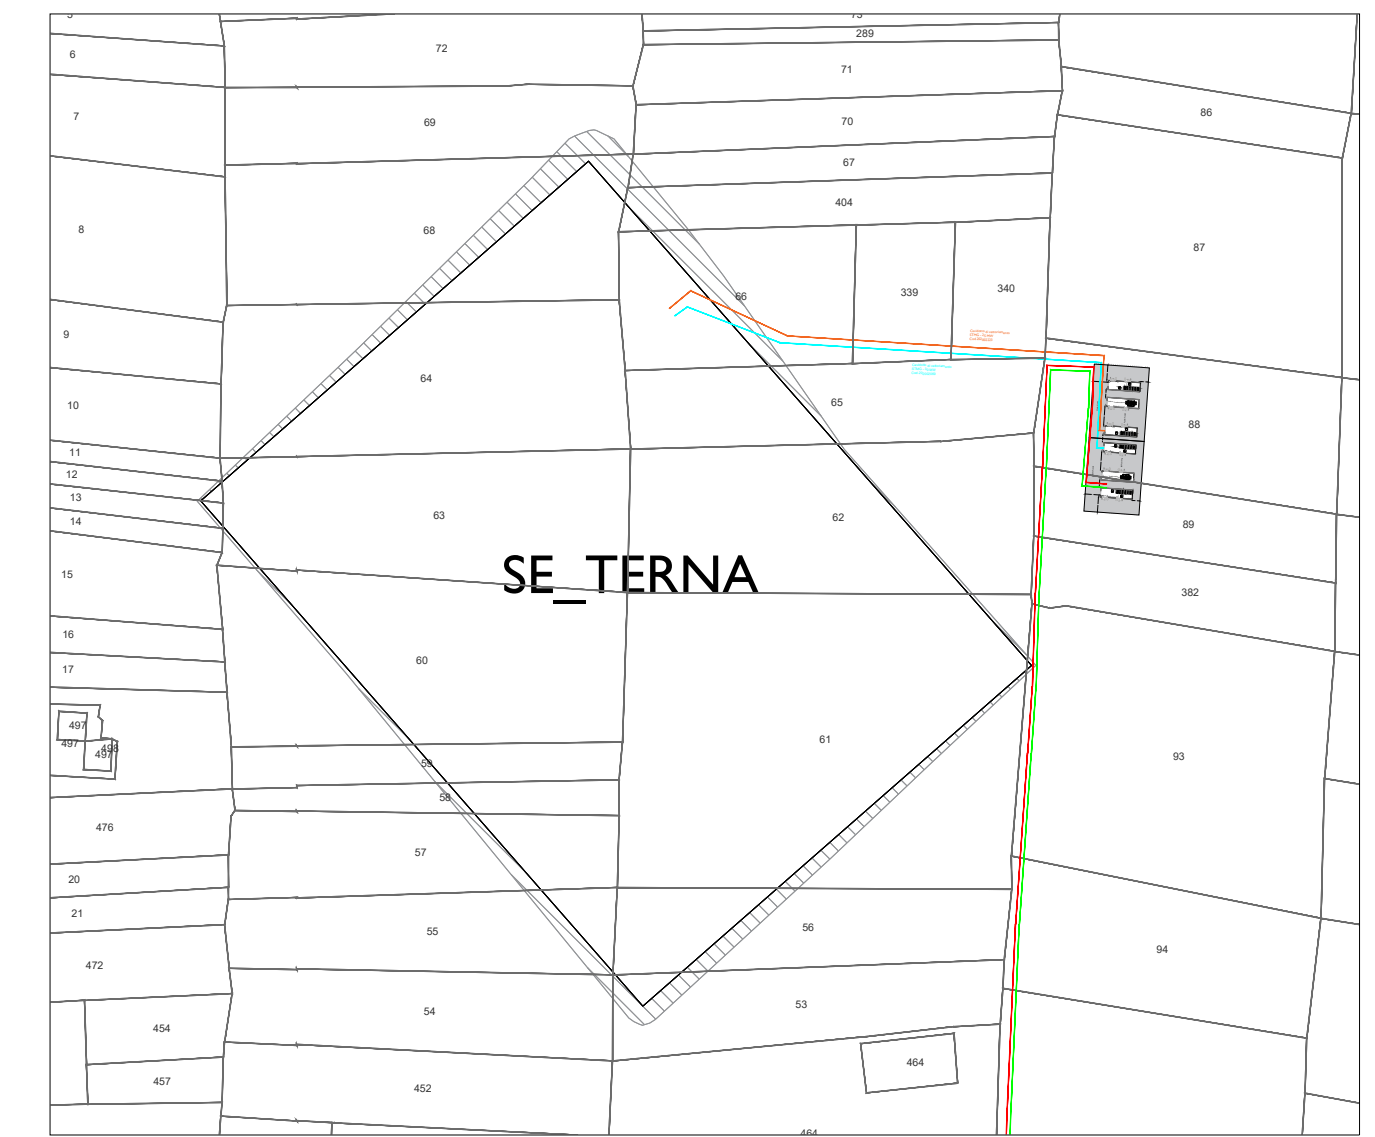


Cavidotto di vettoriamento
 STMG - 25 MW
 Cod.202002223

Cavidotto di vettoriamento
 STMG - 30 MW
 Cod.202002069

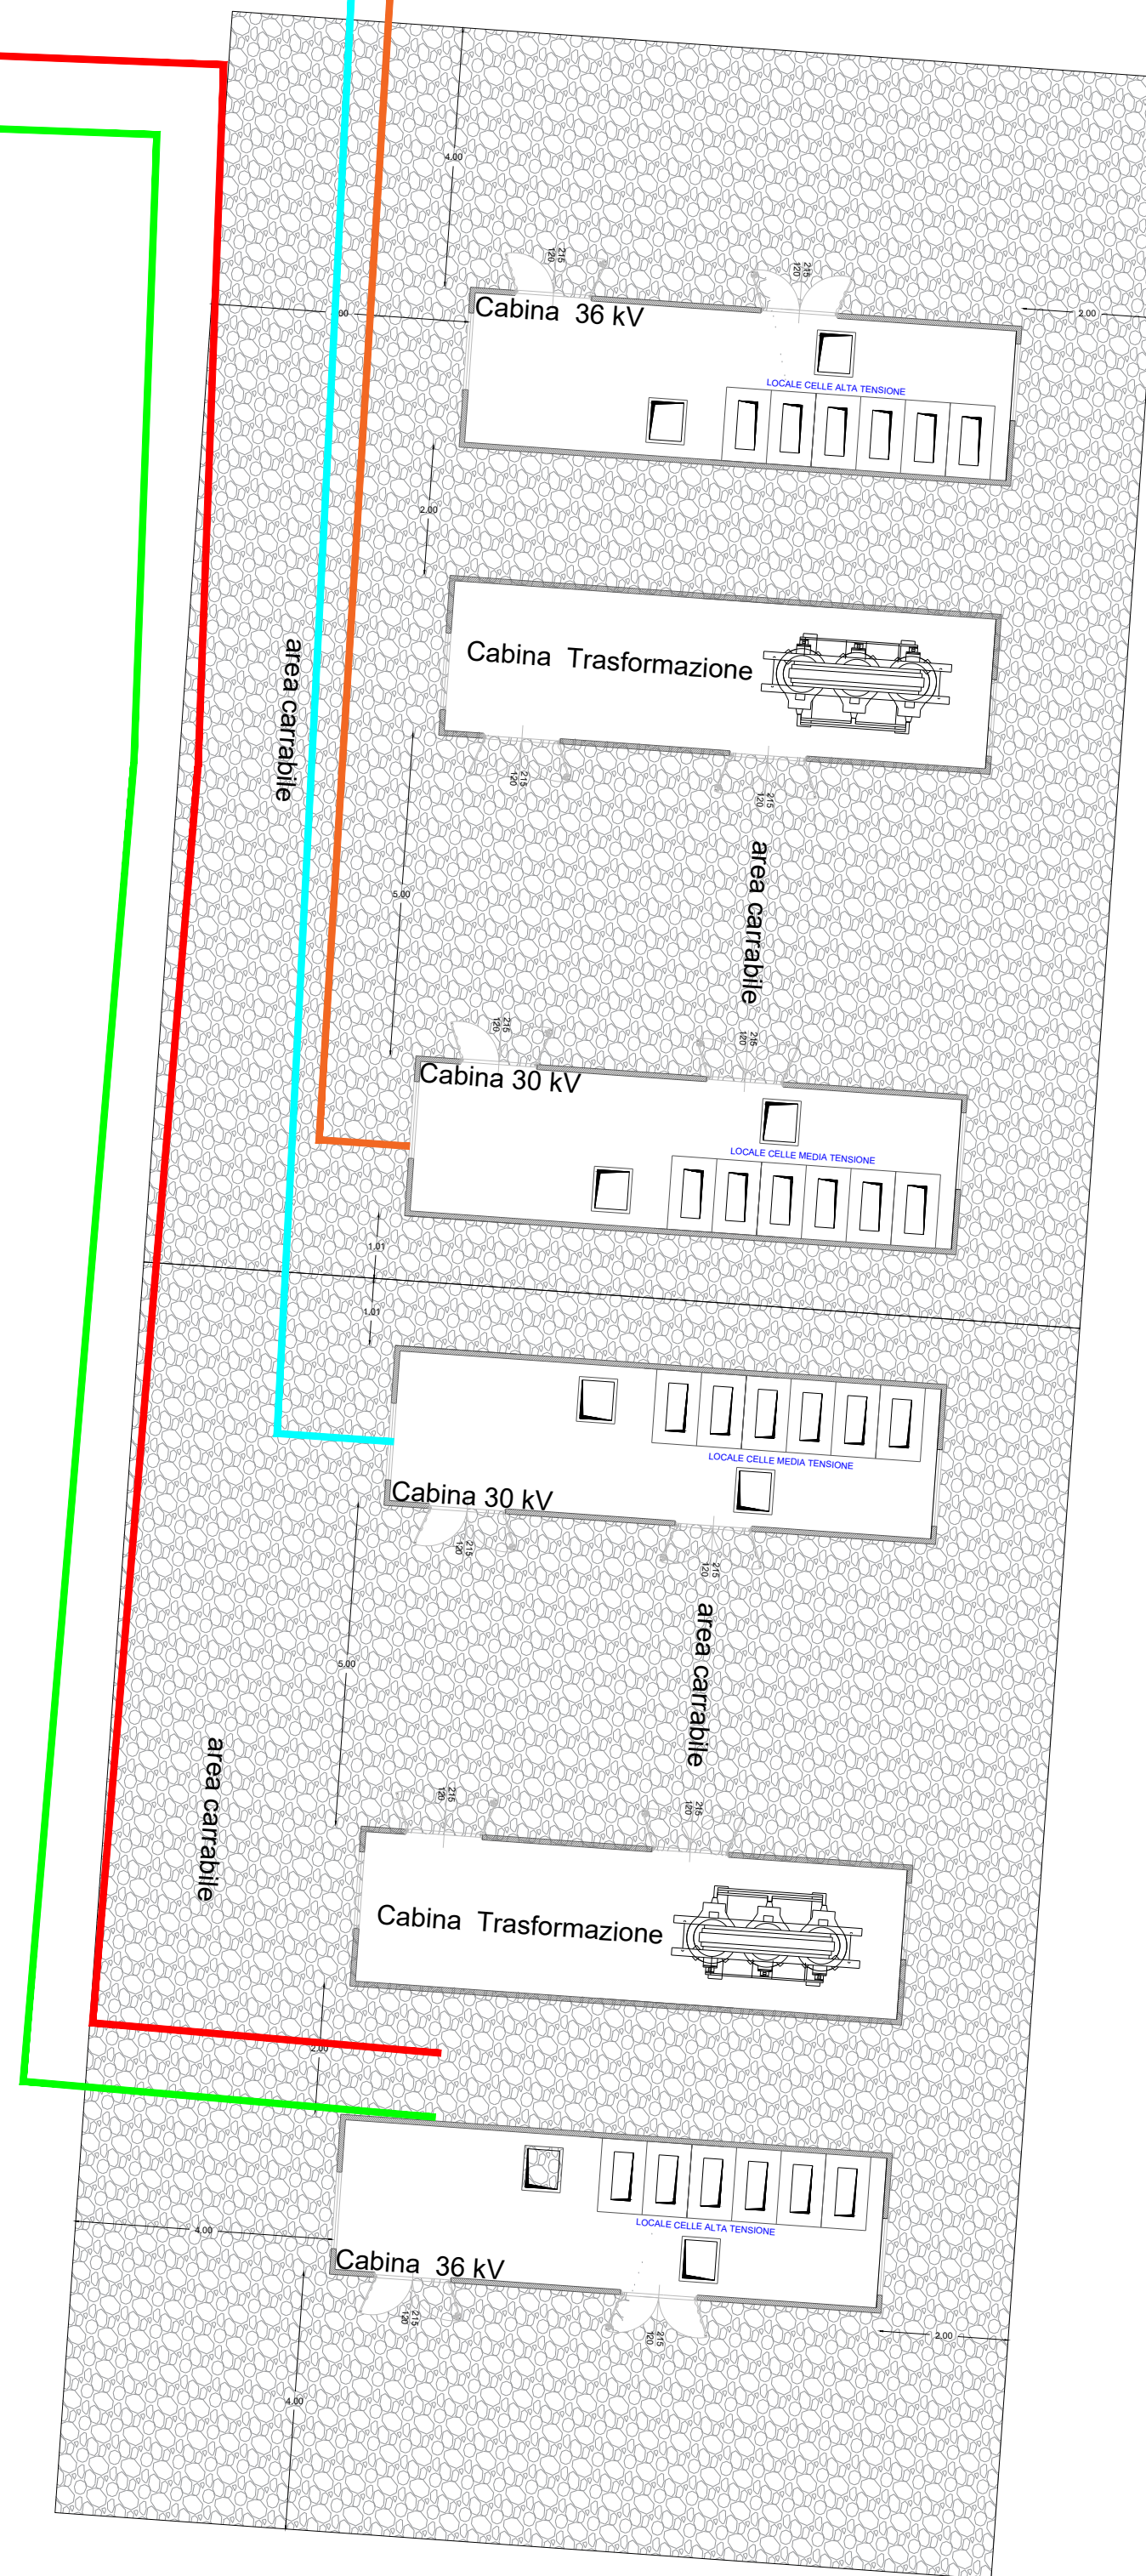

LEGENDA

- CAVIDOTTO DI VETTORIAMENTO STMG - 25 MW
- CAVIDOTTO DI VETTORIAMENTO STMG - 30 MW
- CAVIDOTTO A 36 KV VERSO LA STAZIONE TERNA
- VIABILITA' D'ACCESSO
- CABINA DI CONSEGNA



RICCIA - TUFARA - GAMBATESA **REGIONE MOLISE** **PROVINCIA DI CAMPOBASSO**

IMPIANTO EOLICO DA 55 MW COMPOSTO DA N. 10 AEROGENERATORI RICADENTI NEI COMUNI DI RICCIA, TUFARA E GAMBATESA IN PROVINCIA DI CAMPOBASSO, CON RELATIVE OPERE ED INFRASTRUTTURE

PROGETTO DEFINITIVO

Cabina di consegna: pianta, prospetti e sezioni

Proponente:
EN.IT s.r.l.
 Via Antonio Locatelli n.1
 37122 Verona
 P.IVA 04642500237
 www.enitspa.it
 enitsrl@pec.enitspa.it





Progettista:
WH Group s.r.l.
 Via A. Locatelli n. 1 - 37122 Verona (VR)
 P.IVA 12336131003
 ingegneria@enitgroup.eu



Spazio riservato agli Enti:

File: 2022030_9.21_CabinaConsegna	Cod. 2022030	Scala: 1:100 - 1:50										
9.21	<table border="1"> <thead> <tr> <th>Rev.</th> <th>Data</th> <th>Descrizione</th> <th>Redatto</th> <th>Approvato</th> </tr> </thead> <tbody> <tr> <td>00</td> <td>24/07/2023</td> <td>Prima emissione</td> <td>A. Tartaglia</td> <td>S.M. Caputo</td> </tr> </tbody> </table>	Rev.	Data	Descrizione	Redatto	Approvato	00	24/07/2023	Prima emissione	A. Tartaglia	S.M. Caputo	
Rev.	Data	Descrizione	Redatto	Approvato								
00	24/07/2023	Prima emissione	A. Tartaglia	S.M. Caputo								
WH Group s.r.l. Via A. Locatelli n.1 - 37122 Verona (VR) - P.IVA 12336131003 ingegneria@enitgroup.eu												

LOCALE CELLE MEDIA TENSIONE

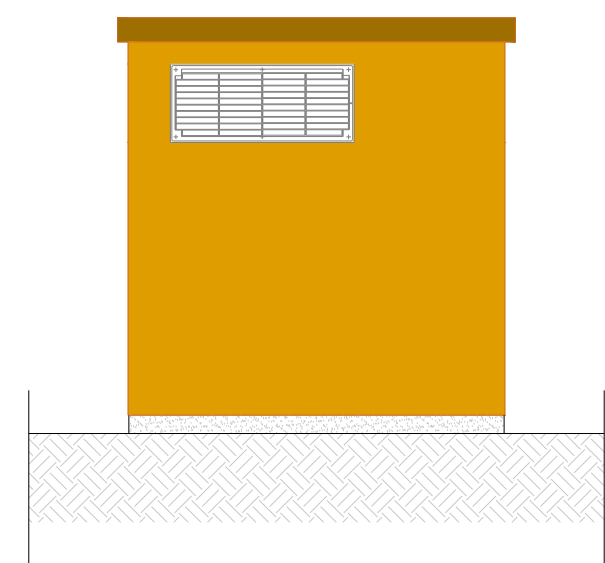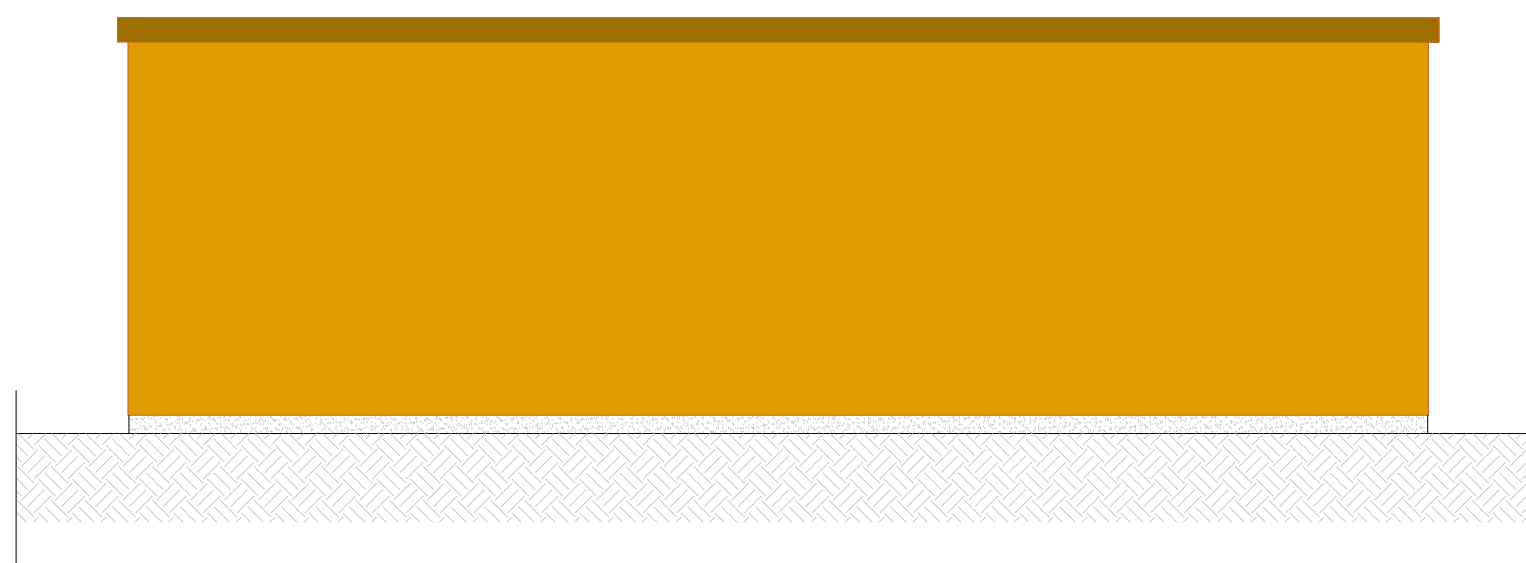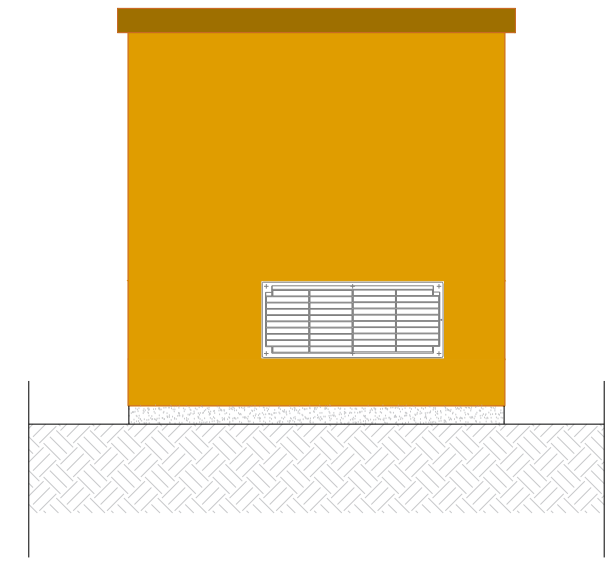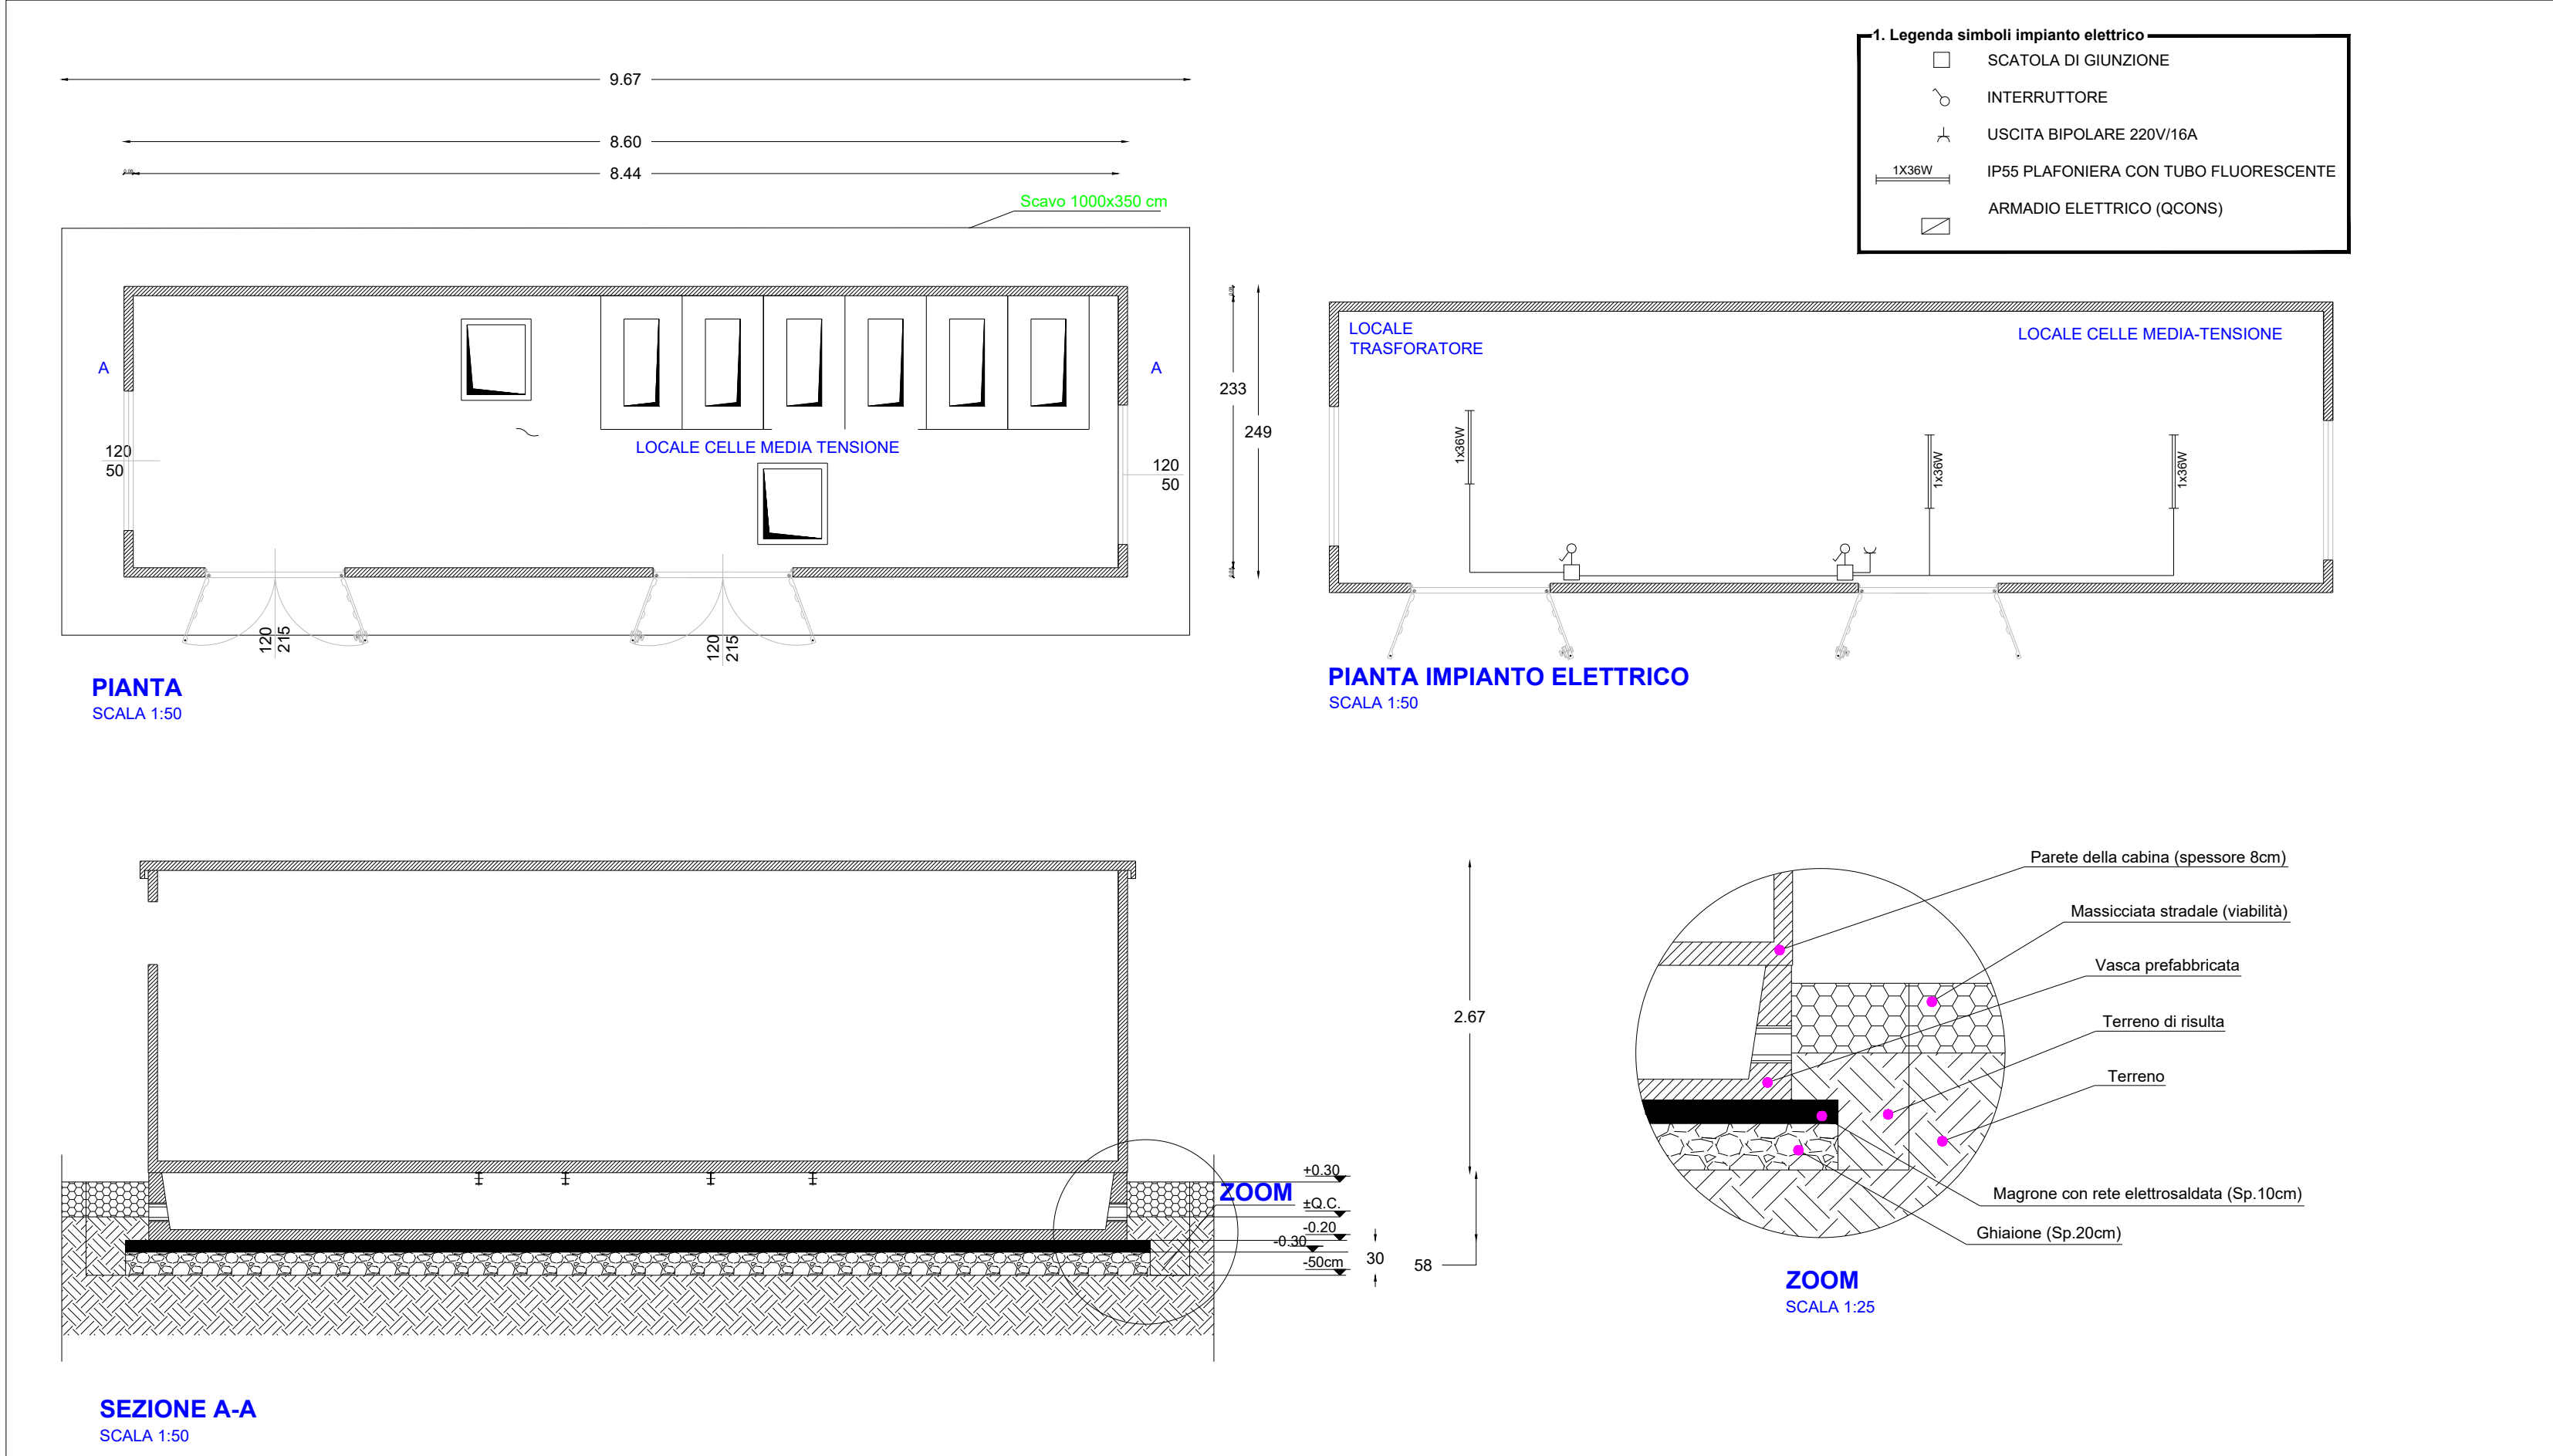

CABINA DI TRASFORMAZIONE

