

RICCIA - TUFARA - GAMBATESA **REGIONE MOLISE** **PROVINCIA DI CAMPOBASSO**

IMPIANTO EOLICO DA 55 MW COMPOSTO DA N. 10 AEROGENERATORI RICADENTI NEI COMUNI DI RICCIA, TUFARA E GAMBATESA IN PROVINCIA DI CAMPOBASSO, CON RELATIVE OPERE ED INFRASTRUTTURE

PROGETTO DEFINITIVO

PIAZZOLA WTG 5 - Elaborati Grafici

Proponente:

EN.IT s.r.l.
 Via Antonio Locatelli n.1
 37122 Verona
 P.IVA 04642500237
 www.enitspa.it
 enitsrl@pec.enitspa.it


Progettista:

WH Group s.r.l.
 Via A. Locatelli n. 1 - 37122 Verona (VR)
 P.IVA 12336131003
 ingegneria@enitgroup.eu




Spazio riservato agli Enti:

File: 2022030_9.7_PiazzolaWTG5.pdf		Cod. 2022030		Scala --	
9.7	Rev.	Data	Descrizione	Redatto	Approvato
	00	24/07/2023	Prima emissione	A. Tartaglia	S.M. Caputo

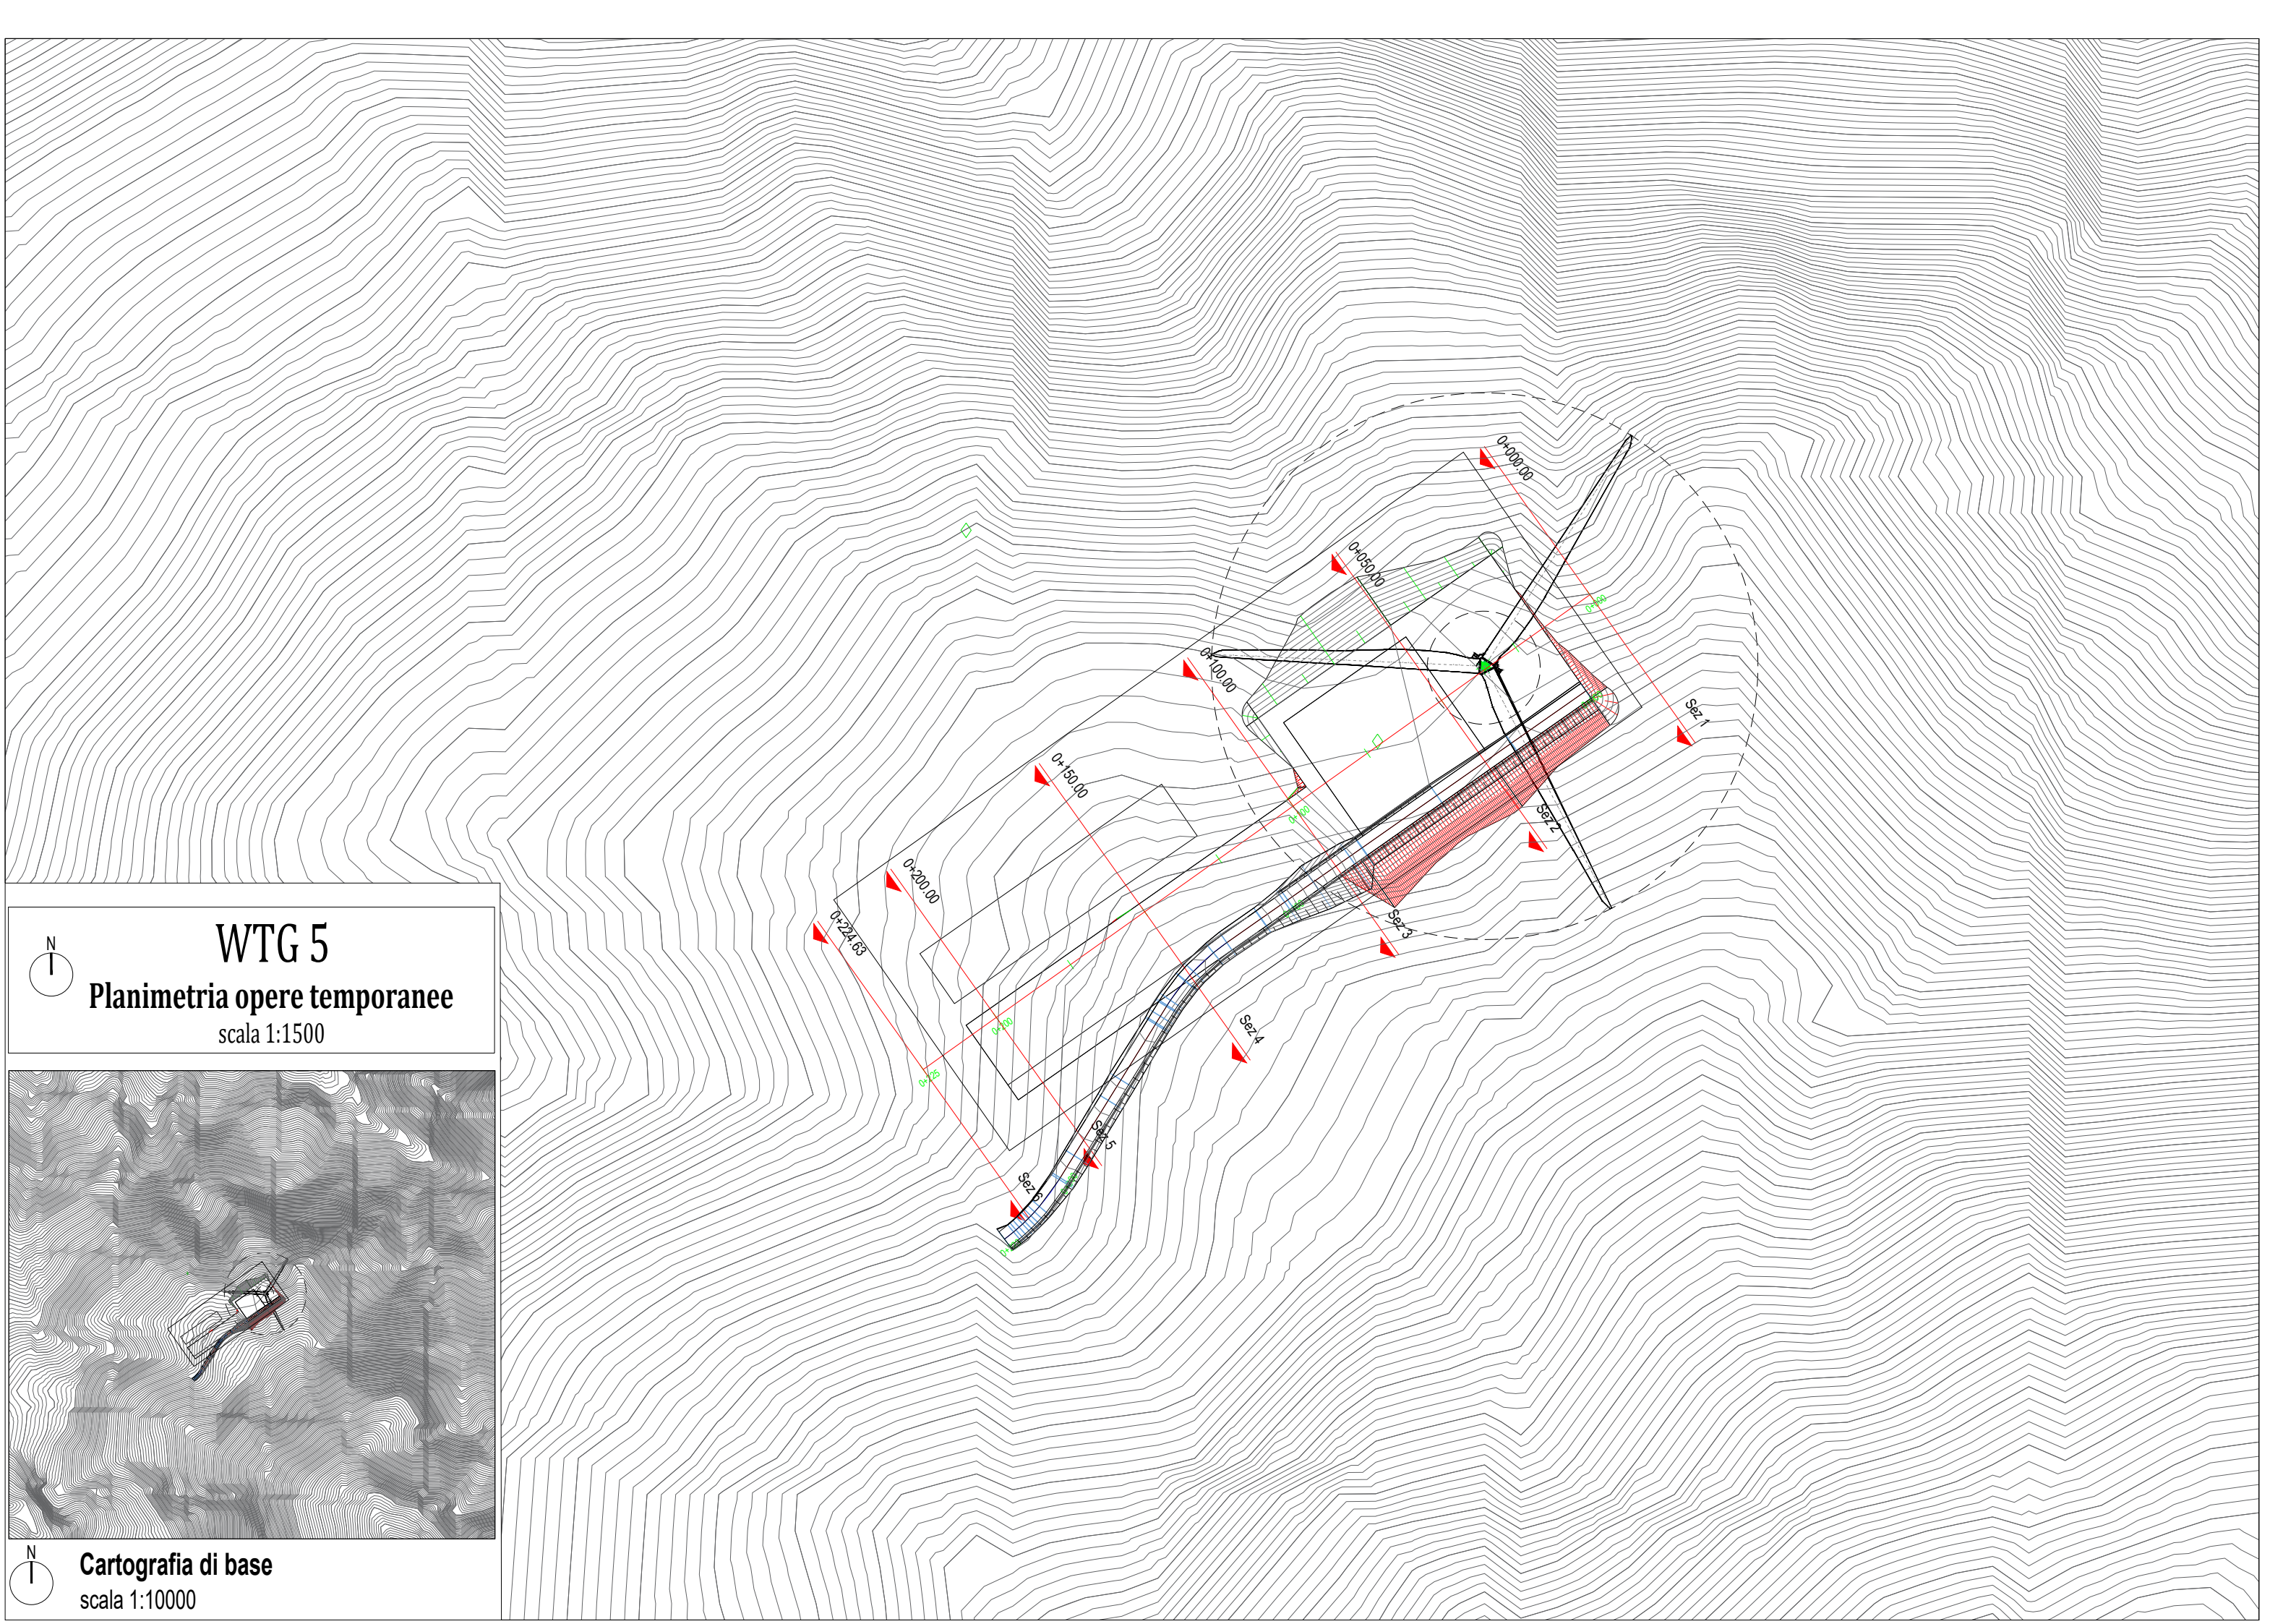


WTG 5
Planimetria opere temporanee
scala 1:1500

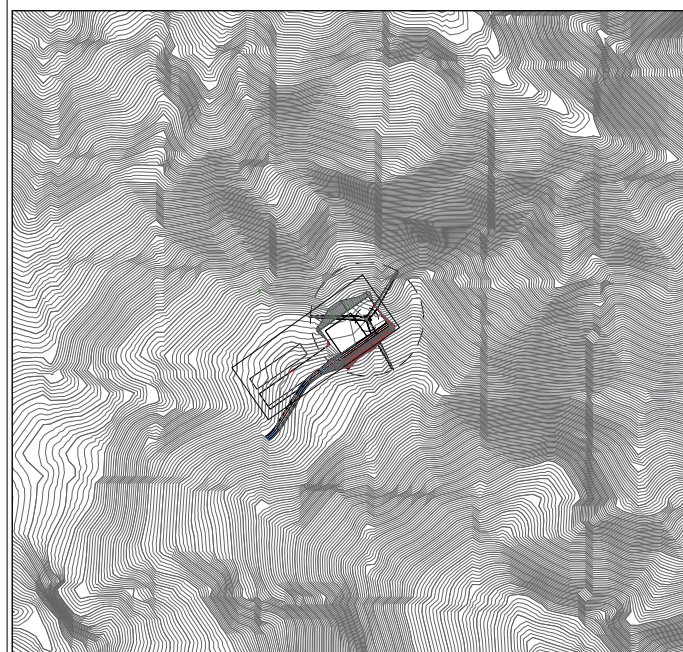


Cartografia di base
scala 1:10000

Profilo: Profilo piazzola temp wtg 5
 Scala : 1000:1000
 Q.Rif. : 650.00


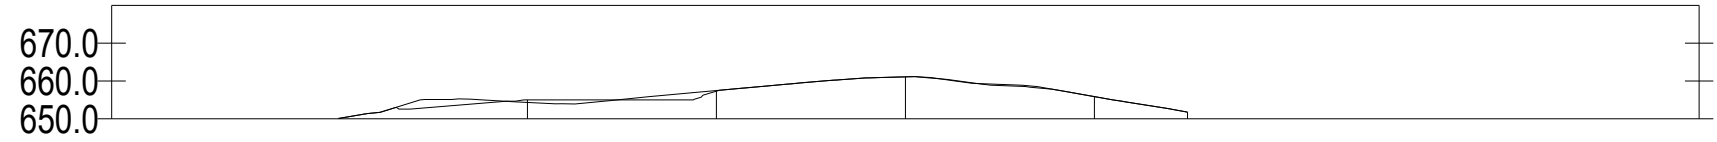


<i>NUMERO SEZIONE</i>
<i>DISTANZE PROGRESSIVE</i>
<i>DISTANZE PARZIALI</i>
<i>QUOTE TERRENO</i>
<i>QUOTE PROGETTO</i>
<i>ETTOMETRICHE</i>

	1	2	3	4	5	6
	0+000,00	0+050,00	0+100,00	0+150,00	0+200,00	0+224,63
		50,00	50,00	50,00	50,00	24,63
	650,08	654,55	657,48	661,09	655,86	651,76
	650,08	655,00	657,30	661,09	655,87	651,76
	00	00	01	02	03	03

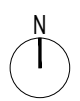

WTG 5
Profilo superficie esistente
 scala 1:2000

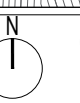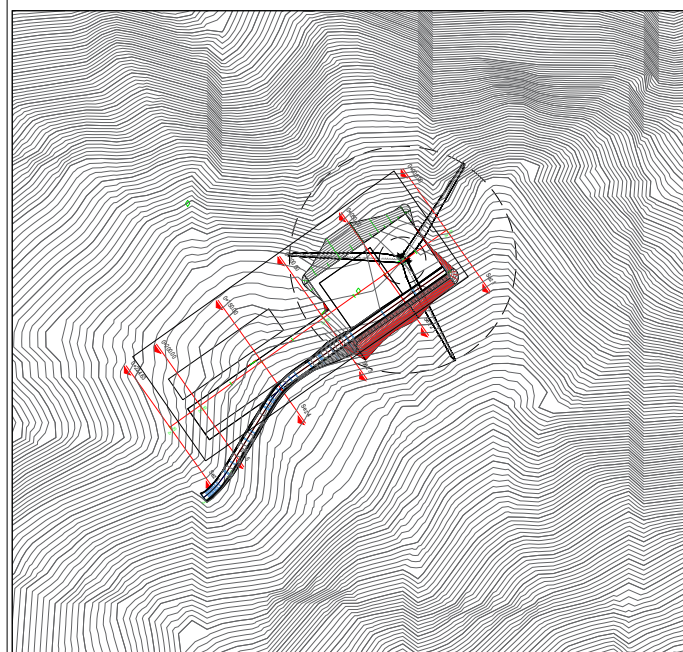


Cartografia di base
 scala 1:5000



WTG 5

Profilo di progetto piazzola temporanea


scala 1:1000

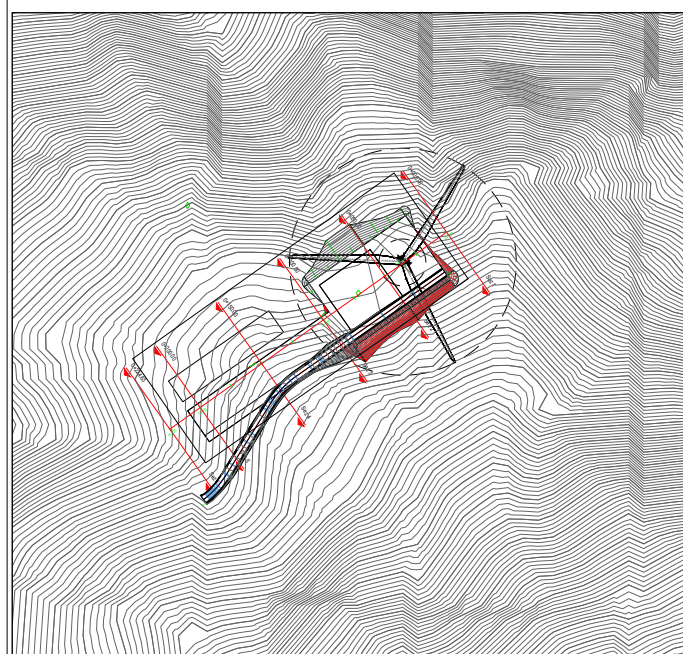

Inquadramento planimetria opere temporanee

scala 1:5000

Tracciato - Piazzola temp wtg 5
Sez. 1
Progr.: 0+000.00
Scala : 1:1000:1000
Q.Rif. : 630.00

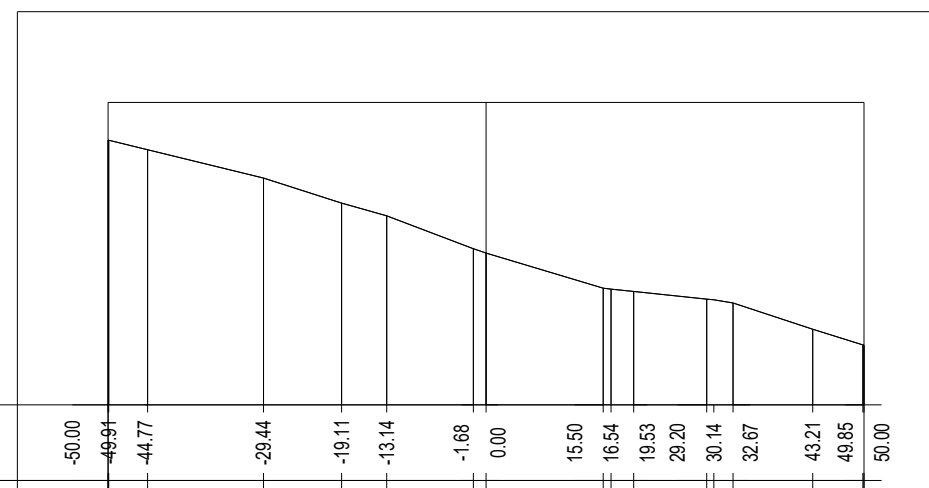


PROGRESSIVE TERRENO	-50.00	-49.91	-44.77	-29.44	-19.11	-13.14	-1.68	0.00	15.50	16.54	19.53	29.20	30.14	32.67	43.21	49.85	50.00
QUOTE TERRENO	665.02	665.00	663.74	660.00	656.69	655.00	650.65	650.08	645.44	645.30	645.00	643.99	643.89	643.48	640.00	637.93	637.88
DISTANZE PARZIALI TERRENO		5.14	15.33	10.33	5.98	11.46	1.68	15.25	1.04	2.99	9.67	0.94	2.93	10.54	6.64		
PROGRESSIVE PROGETTO	-50.00	-49.91	-44.77	-29.44	-19.11	-13.14	-1.68	0.00	15.50	16.54	19.53	29.20	30.14	32.67	43.21	49.85	50.00
QUOTE PROGETTO	665.02	665.00	663.74	660.00	656.69	655.00	650.65	650.08	645.44	645.30	645.00	643.99	643.89	643.48	640.00	637.93	637.88
DISTANZE PARZIALI PROGETTO		5.14	15.33	10.33	5.98	11.46	1.68	15.25	1.04	2.99	9.67	0.94	2.93	10.54	6.64		



WTG 5

Sezione di progetto piazzola temporanea


scala 1:1000

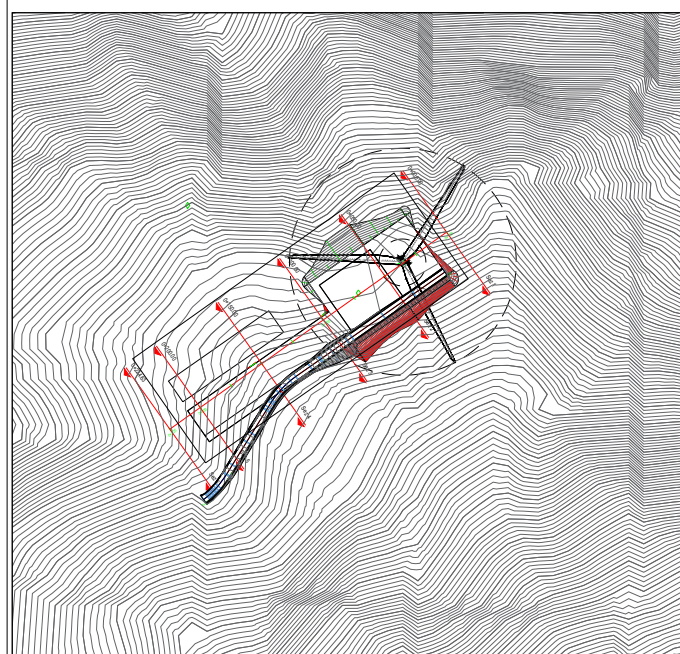

Inquadramento planimetria opere temporanee


scala 1:5000

Tracciato - Piazzola temp wtg 5
 Sez. 2
 Progr.: 0+050.00
 Scala : 1:1000:1000
 Q.Rif. : 640.00

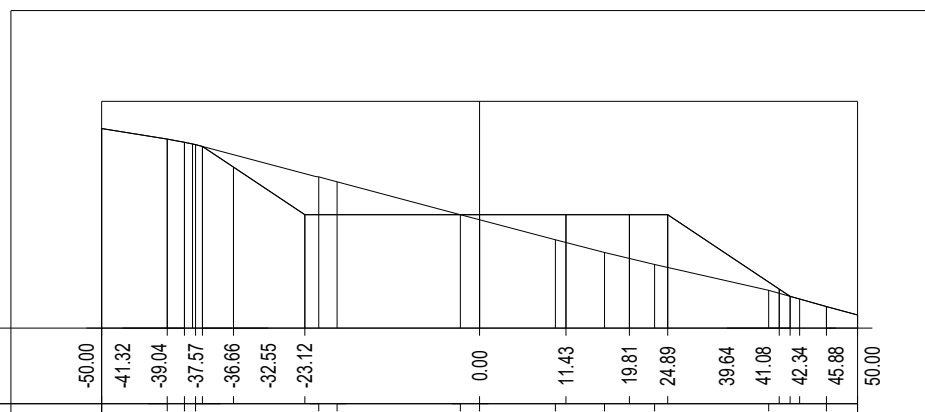

PROGRESSIVE TERRENO	-50.00	-41.32	-39.04	-37.57	-36.66	-32.55	-23.12		0.00	11.43	19.81	24.89	39.64	41.08	42.34	45.88	50.00
QUOTE TERRENO	666.39	665.00	664.57	664.27	660.00	659.35	655.00	654.33	651.68	650.00	648.42	645.00	642.85	641.74			
DISTANZE PARZIALI TERRENO		8.68	2.28	0.91	4.11	9.44	23.12		11.43	8.39	5.07	14.76	1.44	1.25	3.55	4.12	
PROGRESSIVE PROGETTO	-50.00	-41.32	-39.04	-37.57	-37.57	-36.66	-32.55	-23.12	0.00	11.43	19.81	24.89	39.64	41.08	42.34	45.88	50.00
QUOTE PROGETTO	666.39	665.00	664.57	664.35	664.27	664.03	661.29	655.00	655.00	655.00	655.00	655.00	645.16	644.20	643.85	642.85	641.74
DISTANZE PARZIALI PROGETTO		8.68	2.28	0.91	4.11	9.44	23.12		11.43	8.39	5.07	14.76	1.44	1.25	3.55	4.12	

Tracciato - Piazzola temp wtg 5
 Sez. 4
 Progr.: 0+150.00
 Scala : 1:1000:1000
 Q.Rif. : 650.00

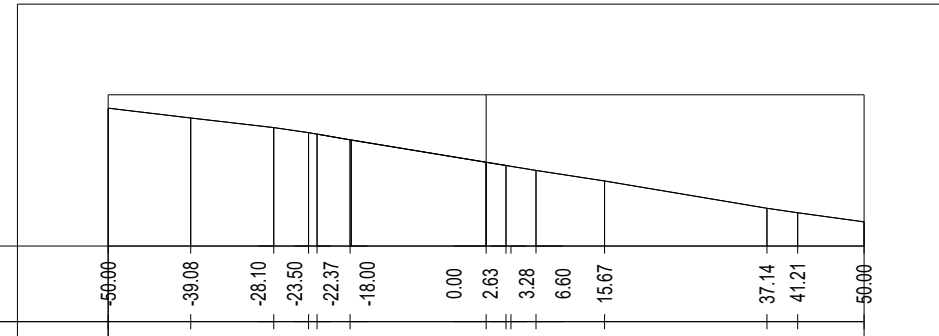


PROGRESSIVE TERRENO	-50.00	-39.08	-28.10	-23.50	-22.37	-18.00	0.00	2.63	3.28	6.60	15.67	37.14	41.21	50.00
QUOTE TERRENO	666.23	666.94	665.66	665.00	664.80	664.05	661.09	660.65	660.55	660.00	658.60	655.00	654.41	653.20
DISTANZE PARZIALI TERRENO		10.92	10.98	4.60	0.96	4.38	18.00	2.63	0.63	3.32	9.07	21.48	4.07	8.79
PROGRESSIVE PROGETTO	-50.00	-39.08	-28.10	-23.50	-22.37	-18.00	0.00	2.63	3.28	6.60	15.67	37.14	41.21	50.00
QUOTE PROGETTO	666.23	666.94	665.66	665.00	664.80	664.05	661.09	660.65	660.55	660.00	658.60	655.00	654.41	653.20
DISTANZE PARZIALI PROGETTO		10.92	10.98	4.60	0.96	4.38	18.00	2.63	0.63	3.32	9.07	21.48	4.07	8.79



WTG 5

Sezione di progetto piazzola temporanea
 scala 1:1000

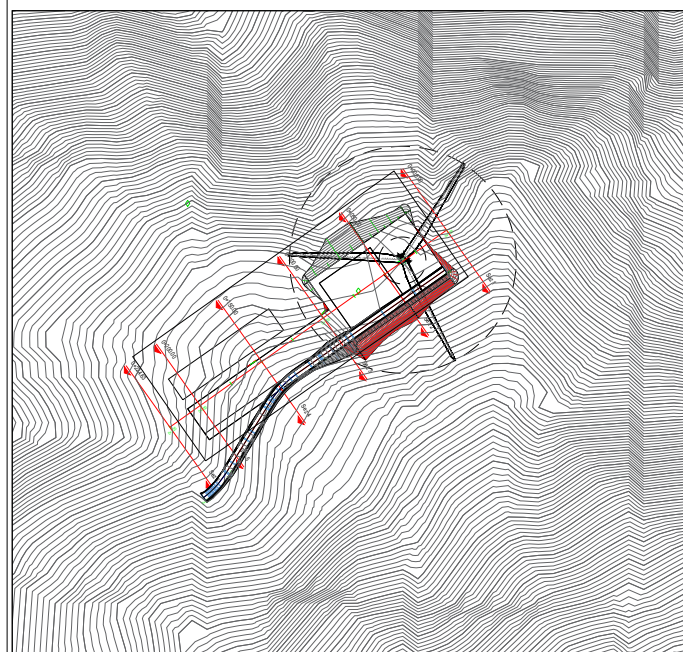


Inquadratura planimetria opere temporanee
 scala 1:3000



WTG 5

Sezione di progetto piazzola temporanea


scala 1:1000

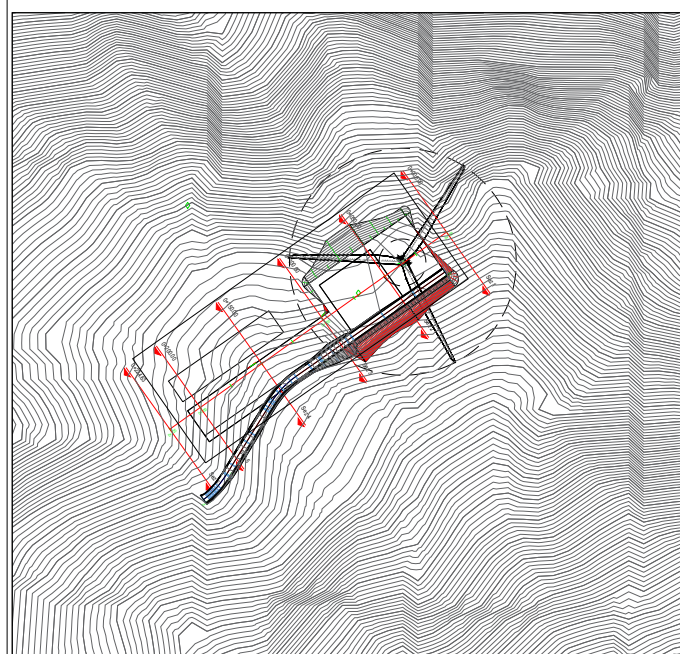

Inquadramento planimetria opere temporanee

scala 1:5000

Tracciato - Piazzola temp wtg 5
Sez. 5
Progr.: 0+200.00
Scala : 1:1000:1000
Q.Rif. : 650.00

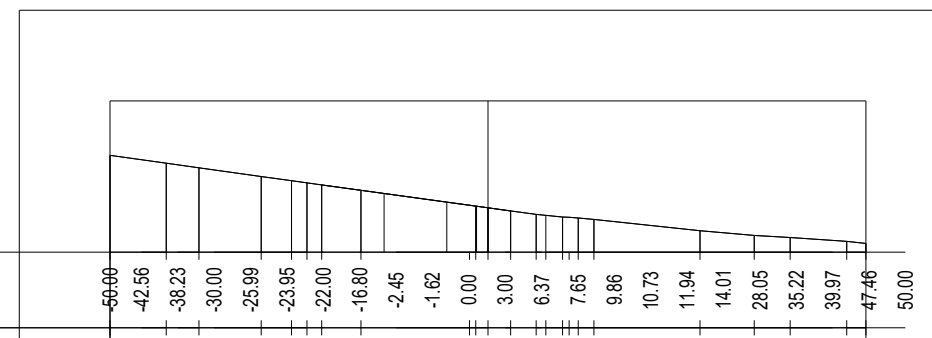

PROGRESSIVE TERRENO

50.00 42.56 38.23 30.00 25.99 23.95 22.00 16.80 2.45 1.62 0.00 3.00 6.37 7.65 9.86 10.73 11.94 14.01 28.05 35.22 39.97 47.46 50.00

QUOTE TERRENO

662.81 661.77 661.16 660.00 659.45 659.17 658.90 658.18 656.21 656.10 655.87 655.46 655.00 654.87 654.64 654.61 654.53 654.33 652.83 652.21 651.94 651.43 651.15

DISTANZE PARZIALI TERRENO

7.44 4.33 8.24 4.00 1.05 5.20 14.36 0.89 2.96 3.37 0.65 2.07 14.04 7.17 4.76 7.49 2.54

PROGRESSIVE PROGETTO

50.00 42.56 38.23 30.00 25.99 23.95 22.00 16.80 2.45 1.62 0.00 3.00 6.37 7.65 9.86 10.73 11.94 14.01 28.05 35.22 39.97 47.46 50.00

QUOTE PROGETTO

662.81 661.77 661.16 660.00 659.45 659.17 658.90 658.18 656.21 656.10 655.87 655.46 655.00 654.87 654.64 654.61 654.53 654.33 652.83 652.21 651.94 651.43 651.15

DISTANZE PARZIALI PROGETTO


7.44 4.33 8.24 4.00 1.05 5.20 14.36 0.89 2.96 3.37 0.65 2.07 14.04 7.17 4.76 7.49 2.54



WTG 5

Sezione di progetto piazzola temporanea


scala 1:1000

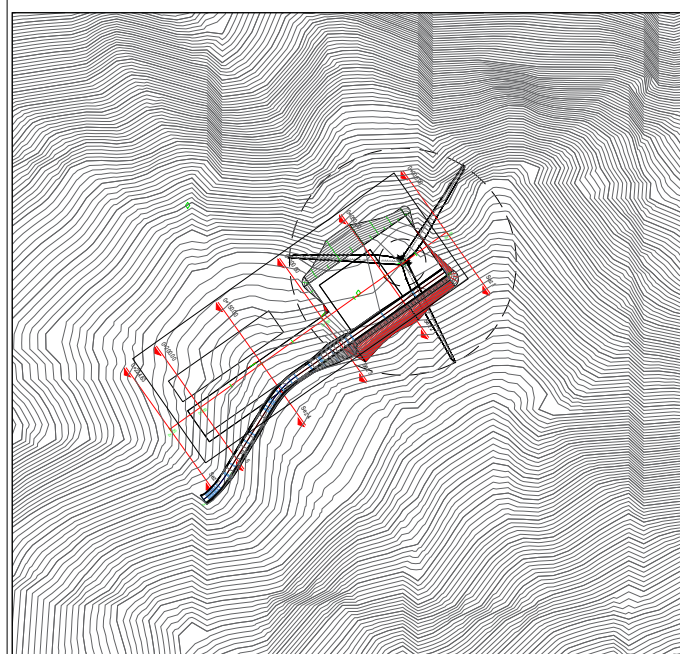


Inquadramento planimetria opere temporanee

scala 1:5000


Tracciato - Piazzola temp wtg 5
Sez. 6
Progr.: 0+224.63
Scala : 1:1000:1000
Q.Rif. : 640.00

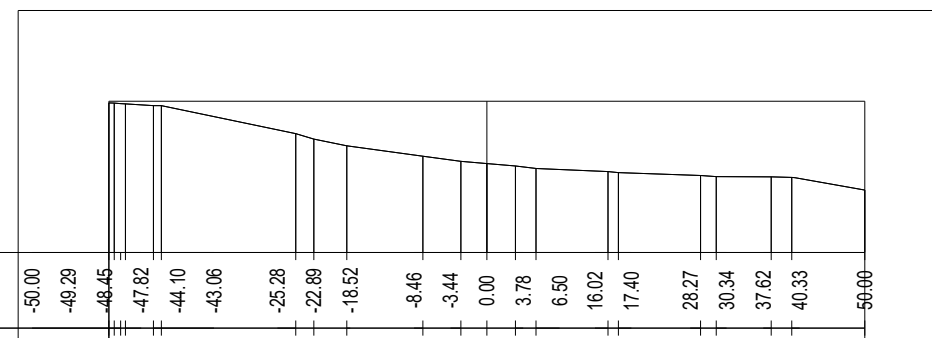

PROGRESSIVE TERRENO	-50.00	-49.29	-48.45	-47.82	-44.10	-43.06	-25.28	-22.89	-18.52	-8.46	-3.44	0.00	3.78	6.50	16.02	17.40	28.27	30.34	37.62	40.33	50.00	
QUOTE TERRENO	659.78	659.76	659.69	659.65	659.43	659.42	655.72	655.00	654.11	652.74	652.05	651.76	651.44	651.11	650.70	650.56	650.18	650.03	650.00	649.93	648.25	
DISTANZE PARZIALI TERRENO			0.74	3.71	1.04	17.78		2.39	4.21	10.06	5.02	3.44	3.78	2.71	9.25	1.37	10.87	2.08	7.28	2.71	9.21	
PROGRESSIVE PROGETTO	-50.00	-49.29	-48.45	-47.82	-44.10	-43.06	-25.28	-22.89	-18.52	-8.46	-3.44	0.00	3.78	6.50	16.02	17.40	28.27	30.34	37.62	40.33	50.00	
QUOTE PROGETTO	659.78	659.76	659.69	659.65	659.43	659.42	655.72	655.00	654.11	652.74	652.05	651.76	651.44	651.11	651.10	650.70	650.56	650.18	650.03	650.00	649.93	649.89
DISTANZE PARZIALI PROGETTO			0.74	3.71	1.04	17.78		2.39	4.21	10.06	5.02	3.44	3.78	2.71	9.25	1.37	10.87	2.08	7.28	2.71	9.21	

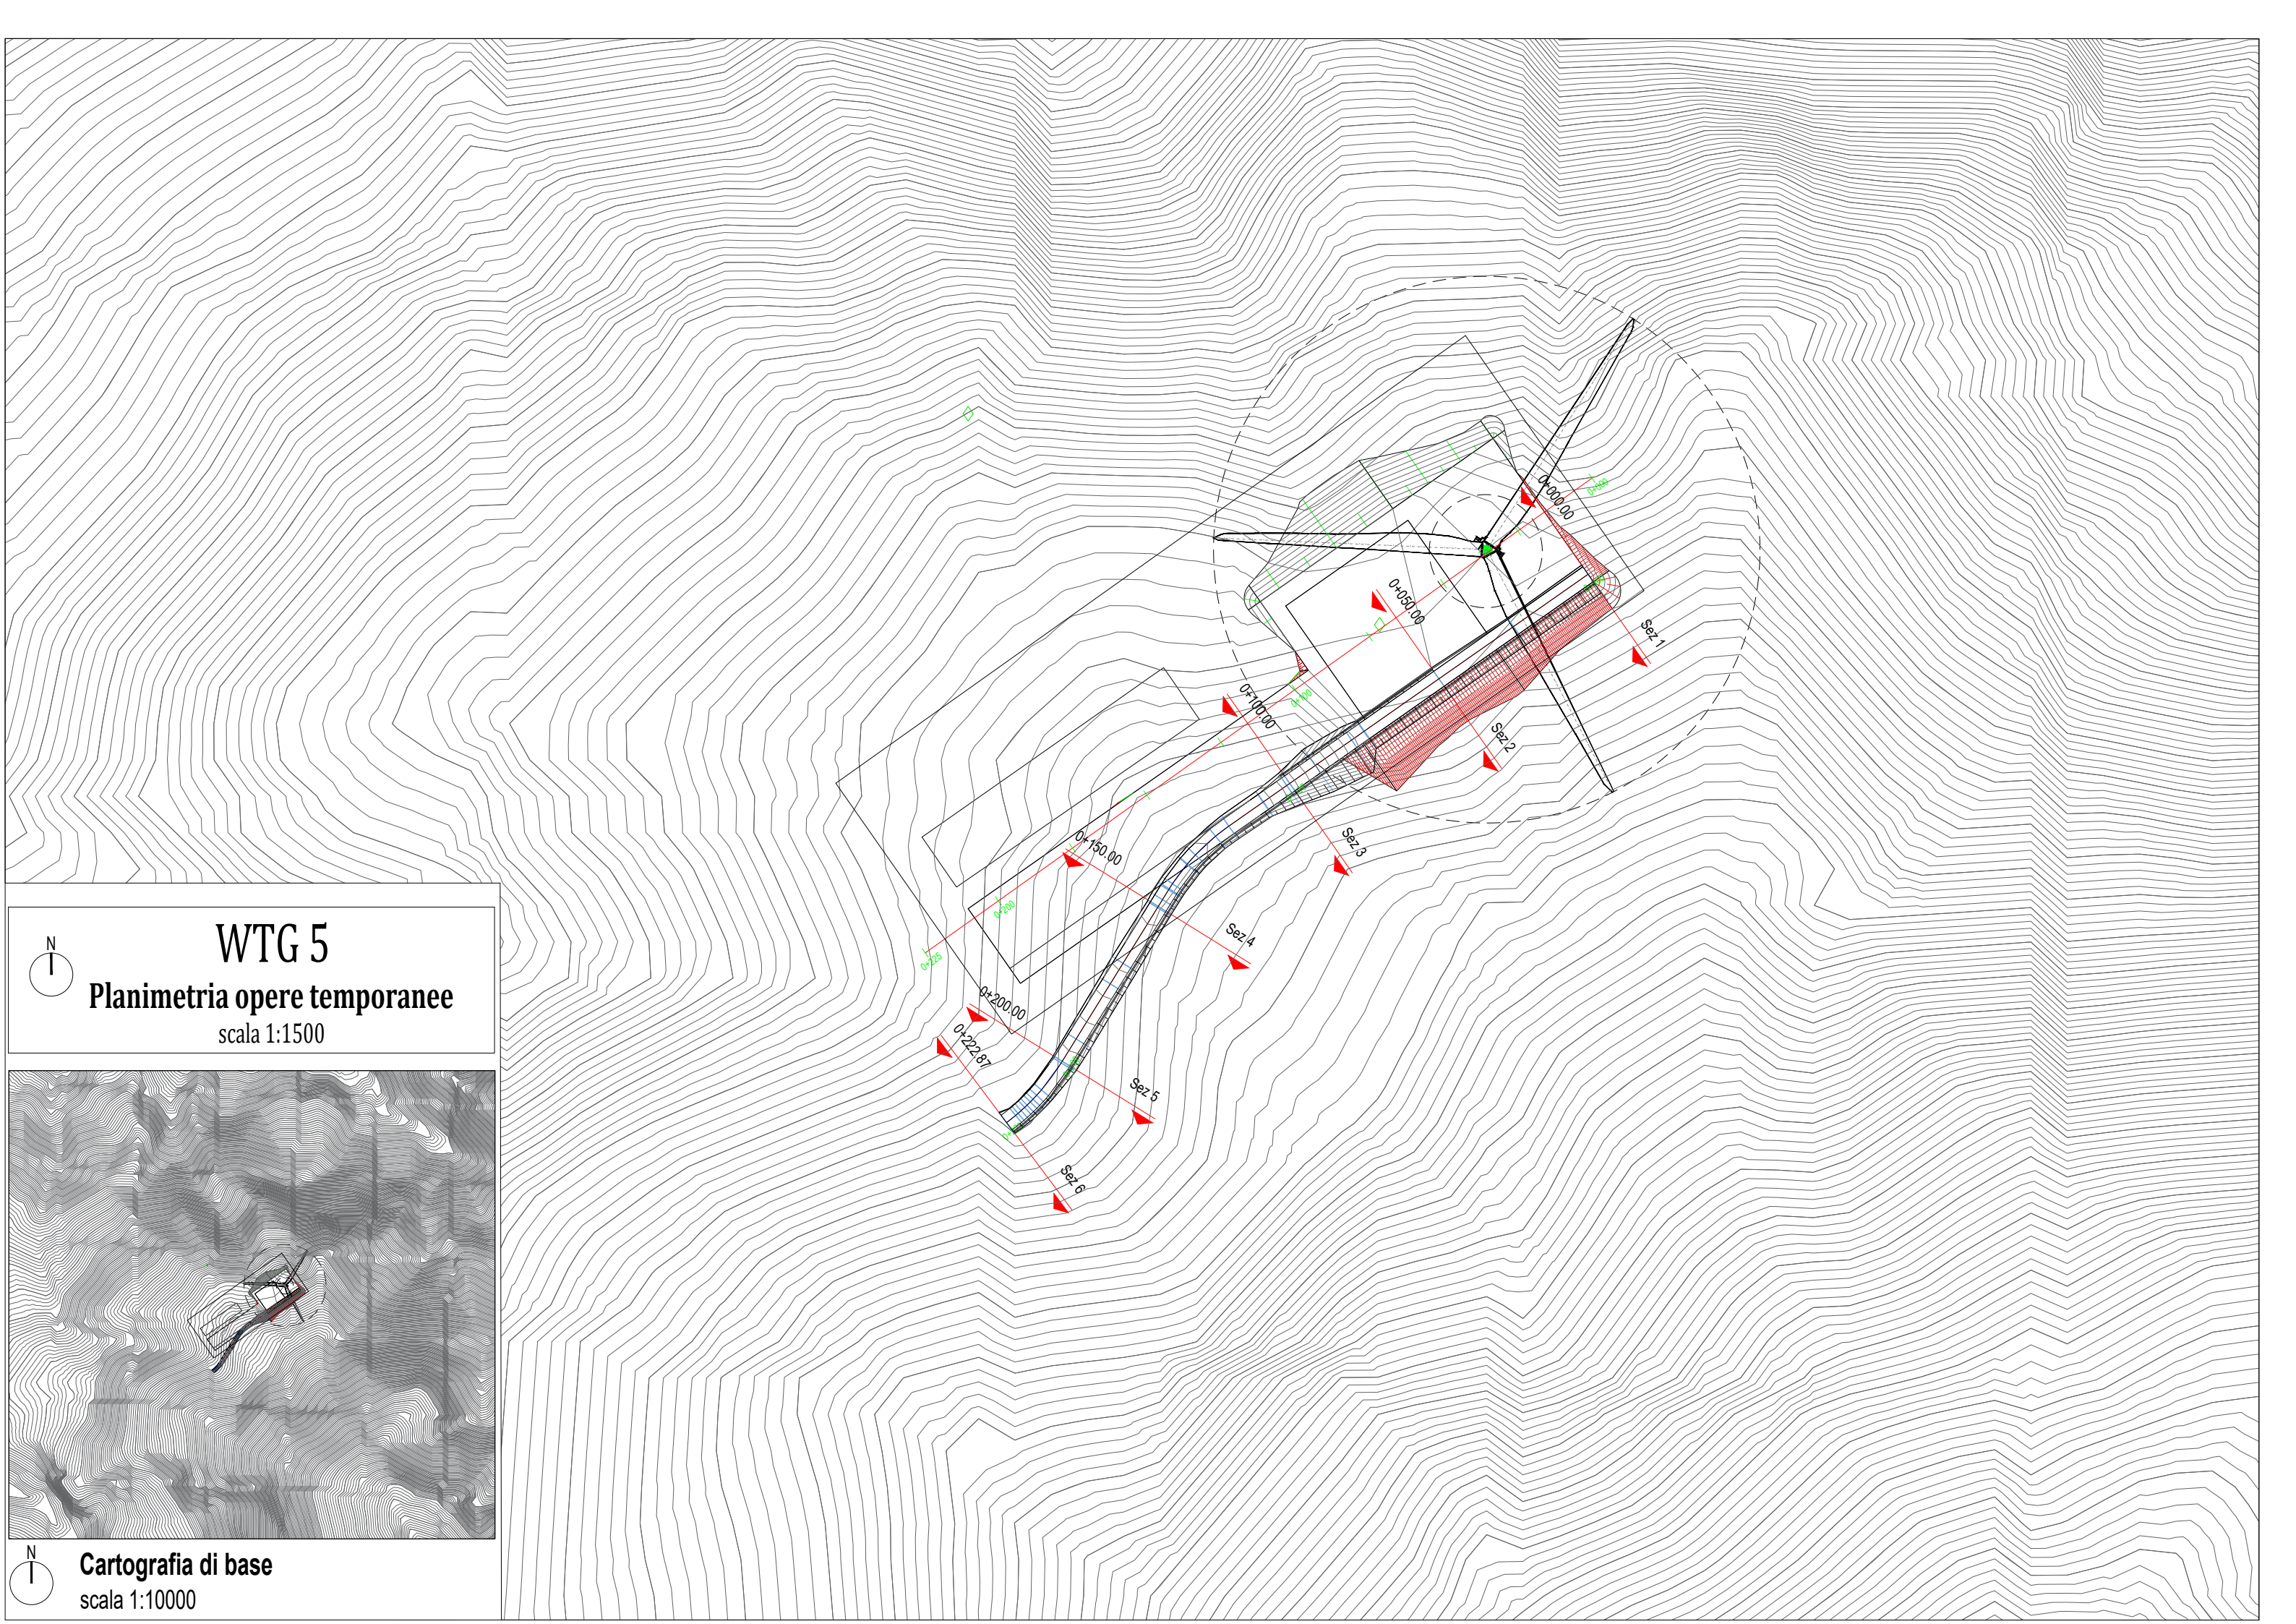


WTG 5
Planimetria opere temporanee
scala 1:1500

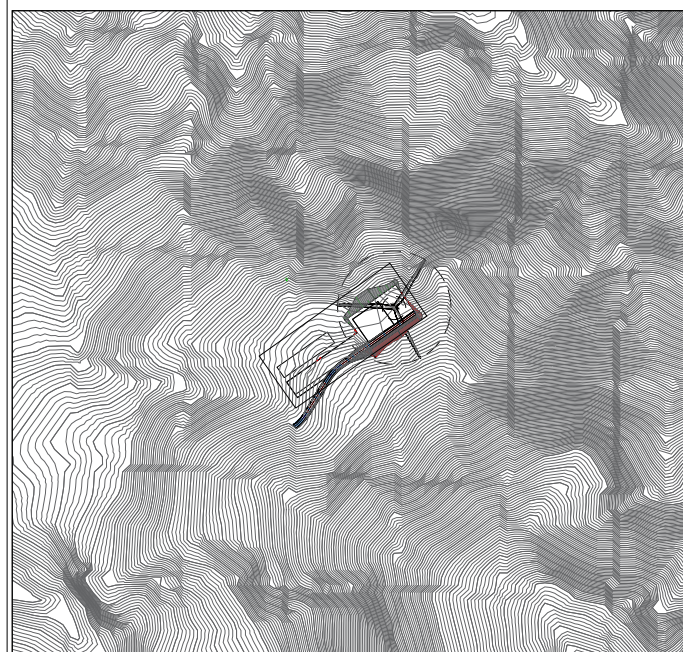


Cartografia di base
scala 1:10000


LIVELLETTE

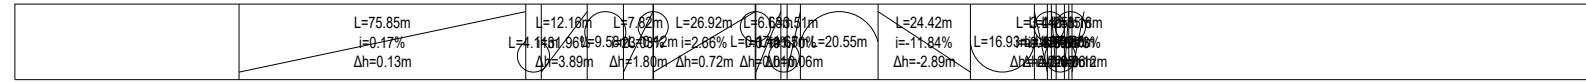


Profilo: Profilo strada
 Scala : 1000:1000
 Q.Rif. : 650.00

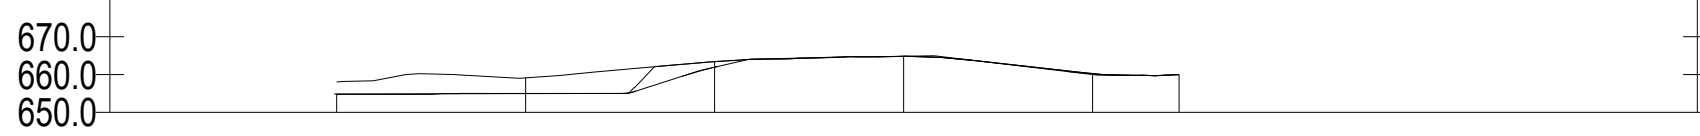

NUMERO SEZIONE	1	2	3	4	5	6
DISTANZE PROGRESSIVE	0+000.00	0+050.00	0+100.00	0+150.00	0+200.00	0+222.87
QUOTE TERRENO	658.05	659.15	663.42	664.83	660.25	659.97
DISTANZE PARZIALI		50,00	50,00	50,00	50,00	22,87
QUOTE PROGETTO	654.74	655.00	663.43	664.83	660.25	659.97
ETTOMETRICHE	00	00	01	02	03	03

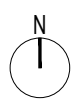


WTG 5
Profilo superficie esistente
 scala 1:2000

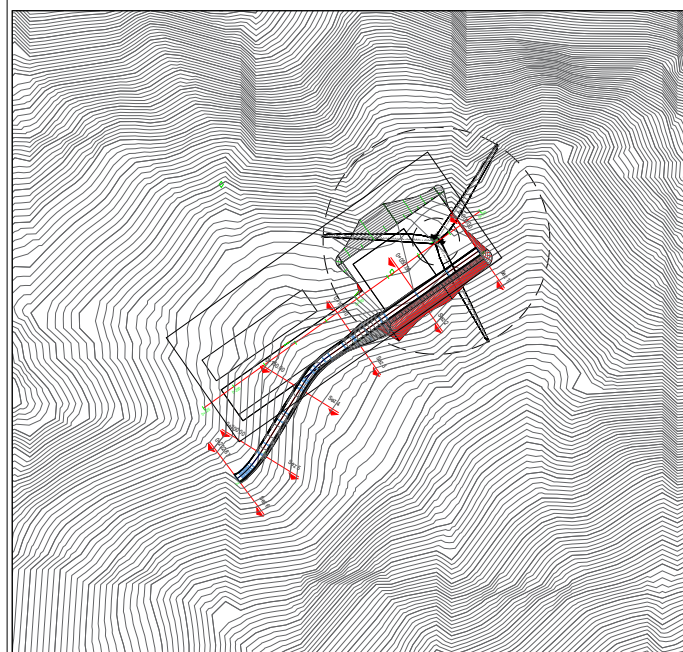


Cartografia di base
 scala 1:5000

Tracciato - Strada
 Sez. 1
 Progr.: 0+000.00
 Scala : 1:1000:1000
 Q.Rif. : 650.00

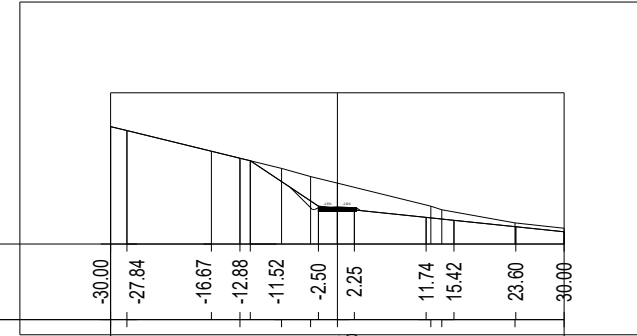

PROGRESSIVE TERRENO	-30.00	-27.84	-16.67	-12.88	-11.52	-2.50	2.25	11.74	15.42	23.60	30.00
QUOTE TERRENO	665.52	665.00	661.34	660.00	658.92	658.05	655.00	654.52	652.79	652.08	
DISTANZE PARZIALI TERRENO	2.16	11.17	3.78	1.37	9.02	2.50	2.25	9.49	3.68	8.18	6.40
PROGRESSIVE PROGETTO	-30.00	-27.84	-16.67	-12.88	-11.52	-2.50	2.25	11.74	15.42	23.60	30.00
QUOTE PROGETTO	665.52	662.21	661.34	661.01	655.00	654.74	654.51	653.52	653.13	652.28	651.61
DISTANZE PARZIALI PROGETTO	2.16	11.17	3.78	1.37	9.02	2.50	2.25	9.49	3.68	8.18	6.40

Tracciato - Strada
 Sez. 2
 Progr.: 0+050.00
 Scala : 1:1000:1000
 Q.Rif. : 650.00

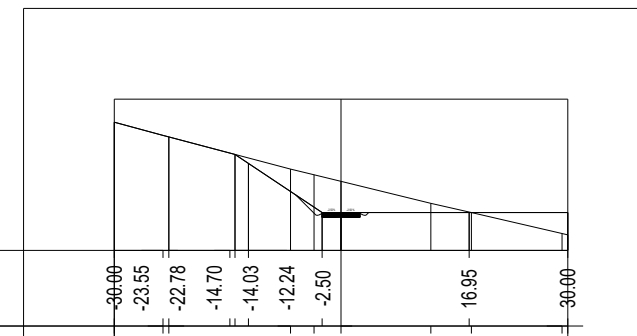


PROGRESSIVE TERRENO	-30.00	-23.55	-22.78	-14.70	-14.03	-12.24	-2.50	16.95	30.00
QUOTE TERRENO	666.95	665.21	665.00	660.74	660.00	659.13	656.22	655.00	652.22
DISTANZE PARZIALI TERRENO	6.45	0.77	8.08	0.67	9.74	2.50	16.95	13.05	
PROGRESSIVE PROGETTO	-30.00	-23.55	-22.78	-14.70	-14.03	-12.24	-2.50	16.95	30.00
QUOTE PROGETTO	666.95	665.21	665.00	662.86	662.69	661.50	655.00	655.00	655.00
DISTANZE PARZIALI PROGETTO	6.45	0.77	8.08	0.67	9.74	2.50	16.95	13.05	



WTG 5

Profilo di progetto piazzola temporanea

scala 1:1000

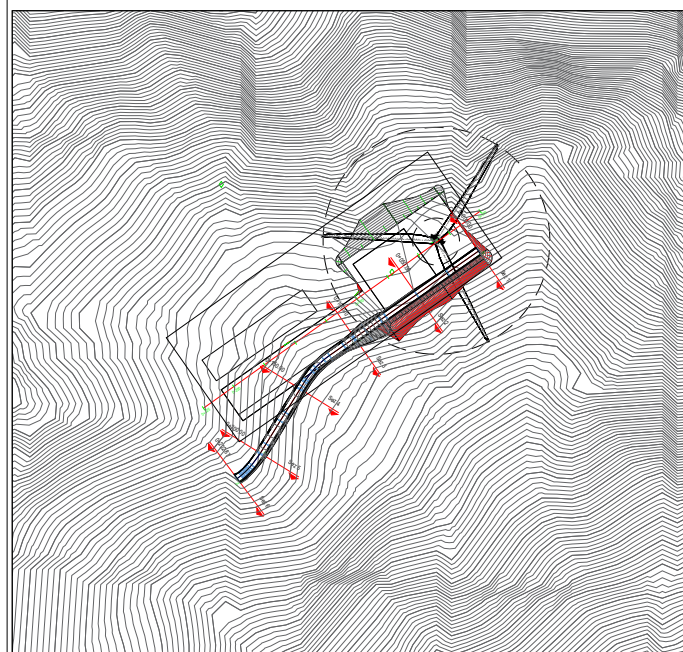

Inquadramento planimetria opere temporanee


scala 1:5000



WTG 5

Sezione di progetto piazzola temporanea


scala 1:1000

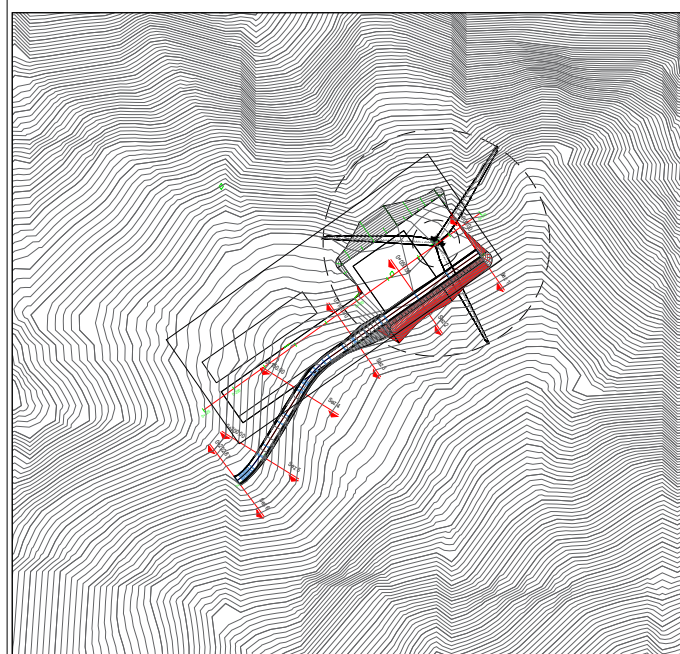

Inquadramento planimetria opere temporanee


scala 1:5000

Tracciato - Strada
Sez. 3
Progr.: 0+100.00
Scala : 1:1000:1000
Q.Rif. : 650.00

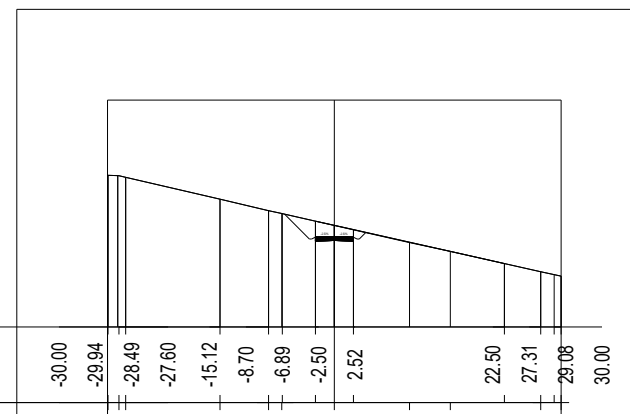


PROGRESSIVE TERRENO	-30.00	-29.94	-28.49	-27.60	-15.12	-8.70	-6.89	-2.50	2.52		22.50	27.31	29.08	30.00
QUOTE TERRENO	670.05	670.05	670.00	669.79	666.90	665.37	665.00	663.42			661.15	660.00	657.29	656.72
DISTANZE PARZIALI TERRENO		0.68	12.48	6.43	1.75	4.39	2.50	2.52		19.98		4.81	0.62	
PROGRESSIVE PROGETTO	-30.00	-29.94	-28.49	-27.60	-15.12	-8.70	-6.89	-2.50	2.52		22.50	27.31	29.08	30.00
QUOTE PROGETTO	670.05	670.05	670.00	669.79	666.90	665.37	664.99	663.99	663.43	662.88		658.38	657.29	656.91
DISTANZE PARZIALI PROGETTO		0.68	12.48	6.43	1.75	4.39	2.50	2.52		19.98		4.81	0.62	

Tracciato - Strada
Sez. 4
Progr.: 0+150.00
Scala : 1:1000:1000
Q.Rif. : 650.00

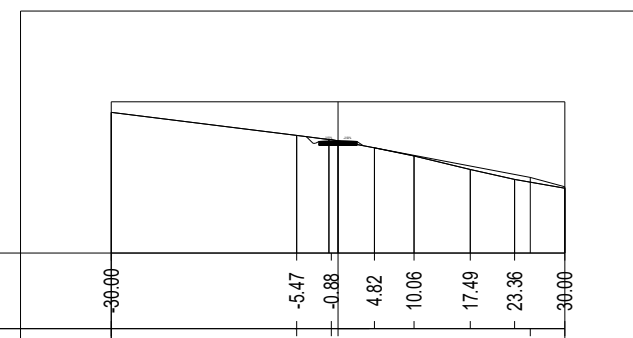


PROGRESSIVE TERRENO	-30.00		-5.47	-0.88	4.82	10.06	17.49	23.36	30.00	
QUOTE TERRENO	668.61		665.55	665.00	664.83	662.83	661.04	659.73	658.76	
DISTANZE PARZIALI TERRENO		24.53	4.26	0.88	4.76	5.24	7.43	5.87	6.64	
PROGRESSIVE PROGETTO	-30.00		-5.47	-1.20	-0.88	4.82	10.06	17.49	23.36	30.00
QUOTE PROGETTO	668.61		665.55	665.00	664.83	663.91	662.83	661.04	659.73	
DISTANZE PARZIALI PROGETTO		24.53	4.26	0.88	4.76	5.24	7.43	5.87	6.64	

Tracciato - Strada
 Sez. 5
 Progr.: 0+200.00
 Scala : 1:1000:1000
 Q.Rif. : 650.00

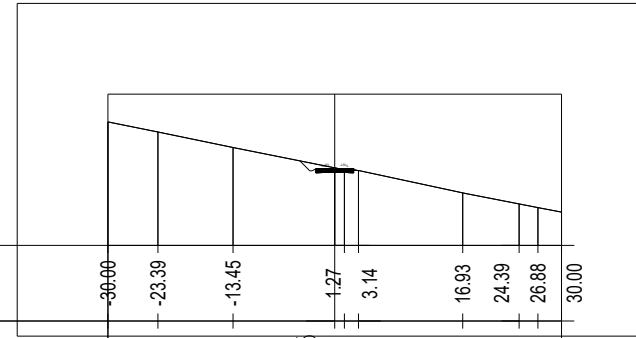


PROGRESSIVE TERRENO	-30.00	-23.39	-13.45	1.27	3.14	16.93	24.39	26.88	30.00
QUOTE TERRENO	666.33	665.00	662.94	660.25	660.00	659.90	656.94	655.49	655.00
DISTANZE PARZIALI TERRENO		6.61	9.94	13.45	1.77	1.87	13.79	7.00	2.50
PROGRESSIVE PROGETTO	-30.00	-23.39	-13.45	1.27	3.14	16.93	17.39	24.39	26.88
QUOTE PROGETTO	666.33	665.00	662.94	660.25	660.00	659.90	656.94	656.85	655.49
DISTANZE PARZIALI PROGETTO		6.61	9.94	13.45	1.77	1.87	13.79	0.46	7.00

N
WTG 5
Sezione di progetto piazzola temporanea
 scala 1:1000

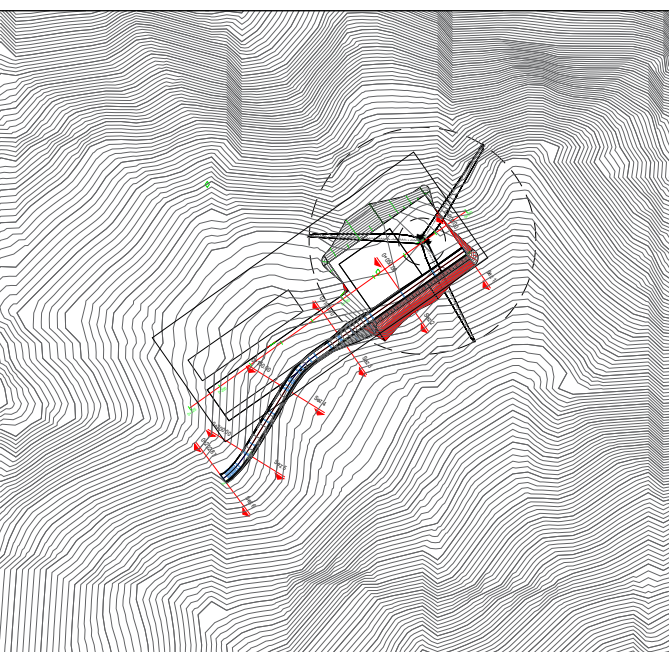

Inquadramento planimetria opere temporanee
 scala 1:5000

Tracciato - Strada
 Sez. 6
 Progr.: 0+222.87
 Scala : 1:1000:1000
 Q.Rif. : 650.00

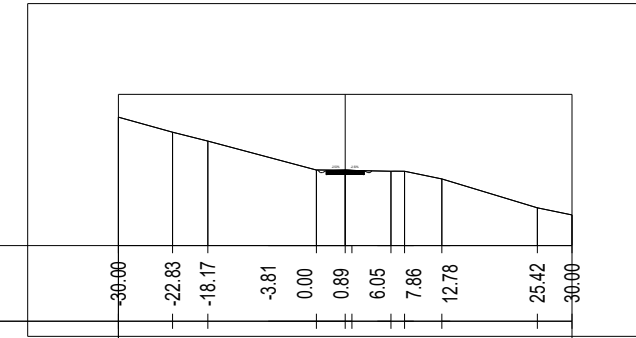

PROGRESSIVE TERRENO	-30.00	-22.83	-18.17	-3.81	0.00	0.89	6.05	7.86	12.78	25.42	30.00
QUOTE TERRENO	666.99	665.00	663.82	660.00	659.97	659.94	659.84	659.83	658.81	655.00	654.06
DISTANZE PARZIALI TERRENO		7.17	4.67	14.30	3.51	0.57	5.16	1.37	4.92	12.64	4.58
PROGRESSIVE PROGETTO	-30.00	-22.83	-18.17	-3.81	-0.29	0.00	0.33	0.89	6.05	6.48	7.86
QUOTE PROGETTO	666.99	665.00	663.82	660.00	659.97	659.97	659.94	659.84	659.84	659.83	658.81
DISTANZE PARZIALI PROGETTO		7.17	4.67	14.30	3.51	0.57	5.16	0.49	4.92	12.64	4.58