

**RICCIA - TUFARA -
GAMBATESA**

REGIONE MOLISE

**PROVINCIA DI
CAMPOBASSO**

**IMPIANTO EOLICO DA 55 MW COMPOSTO DA N. 10 AEROGENERATORI
RICADENTI NEI COMUNI DI RICCIA, TUFARA E GAMBATESA IN PROVINCIA
DI CAMPOBASSO, CON RELATIVE OPERE ED INFRASTRUTTURE**

PROGETTO DEFINITIVO

PIAZZOLA WTG 6 - Elaborati Grafici

Proponente:

EN.IT s.r.l.
Via Antonio Locatelli n.1
37122 Verona
P.IVA 04642500237
www.enitspa.it
enitsrl@pec.enitspa.it

Progettista:


WH Group s.r.l.
Via A. Locatelli n. 1 - 37122 Verona (VR)
P.IVA 12336131003
ingegneria@enitgroup.eu




Spazio riservato agli Enti:

File: 2022030_9.8_PiazzolaWTG6.pdf		Cod. 2022030		Scala --	
Rev.	Data	Descrizione	Redatto	Approvato	
00	24/07/2023	Prima emissione	A. Tartaglia	S.M. Caputo	
9.8					

WH Group s.r.l. | Via A. Locatelli n.1 - 37122 Verona (VR) - P.IVA 12336131003 | ingegneria@enitgroup.eu

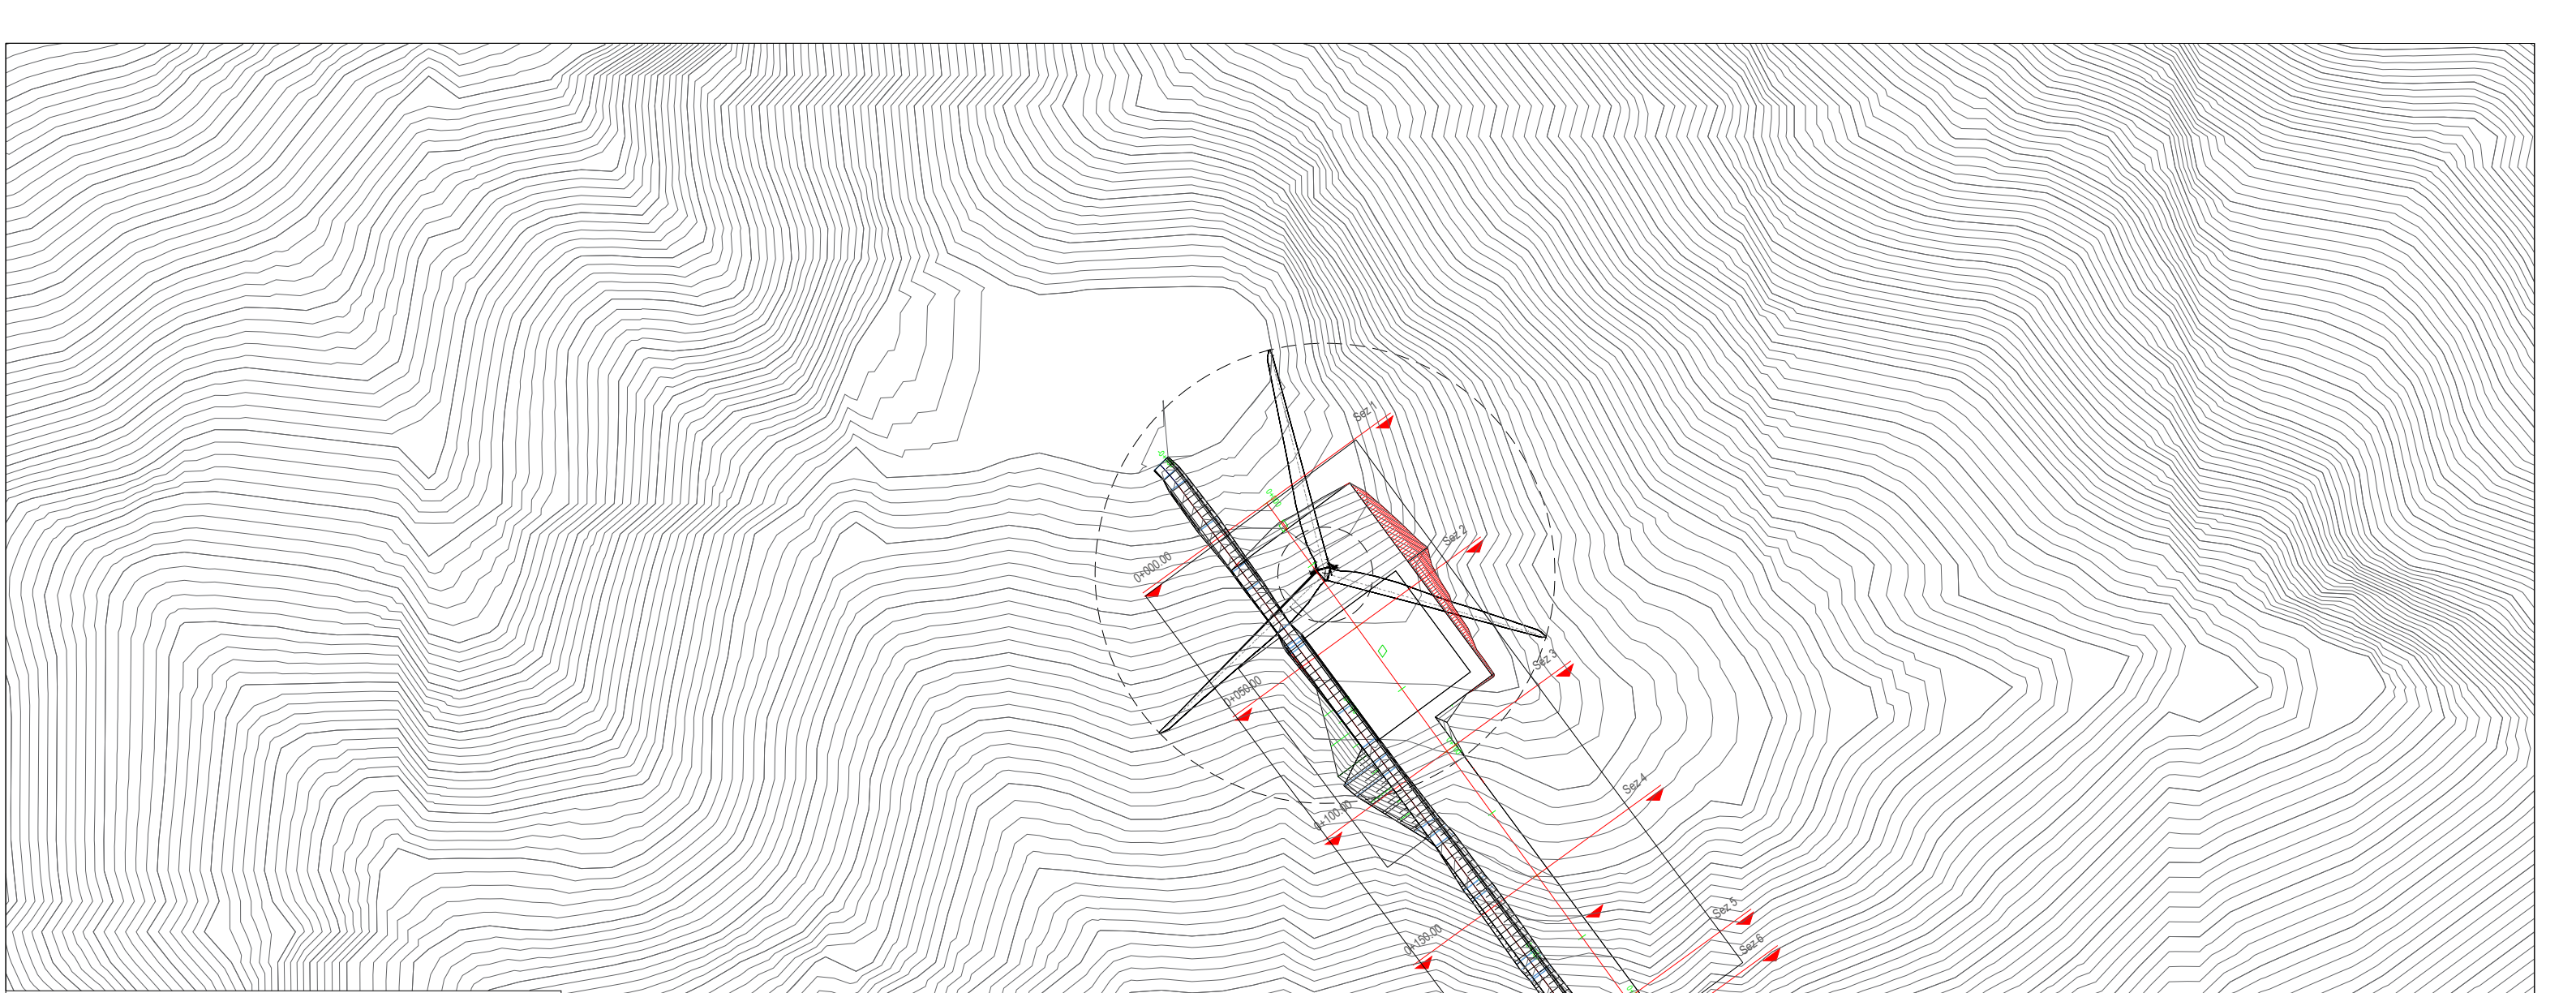


WTG 6
Planimetria opere temporanee
scala 1:2000

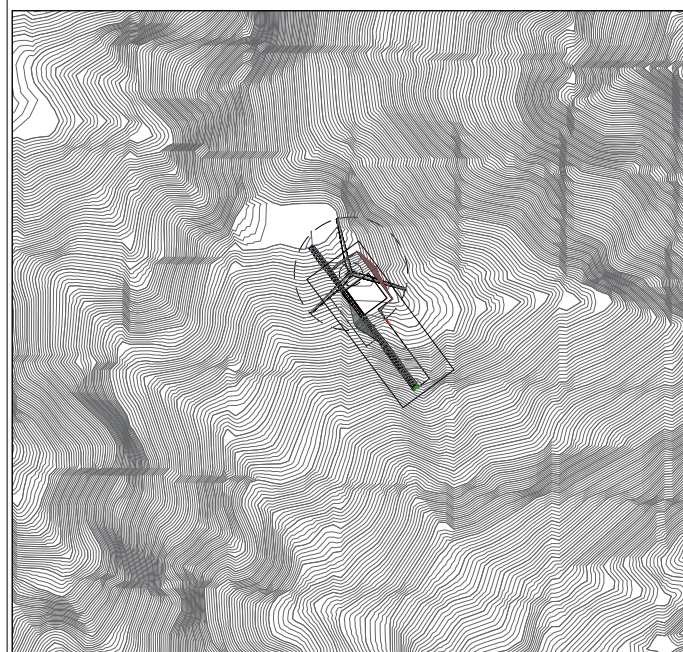

Cartografia di base
scala 1:10000



Profilo: Profilo piazzola temp wtg 6
 Scala : 1000:1000
 Q.Rif. : 750.00

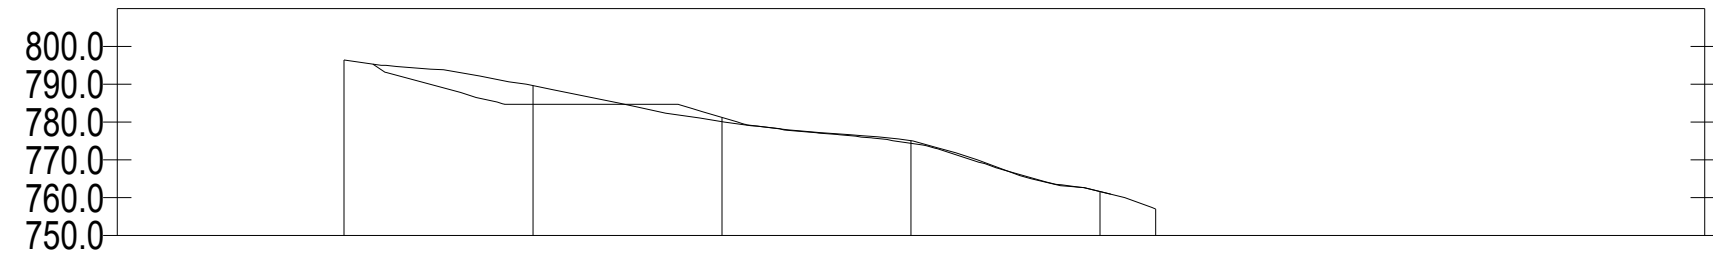

NUMERO SEZIONE	1	2	3	4	5	6
DISTANZE PROGRESSIVE	0+000,00	0+050,00	0+100,00	0+150,00	0+200,00	0+214,73
QUOTE TERRENO	786,42	785,64	785,10	785,07	781,61	758,88
DISTANZE PARZIALI	50,00	50,00	50,00	50,00	14,73	
QUOTE PROGETTO		784,70	781,21	774,37	761,61	
ETTOMETRICHE	00	00	01	02	03	03




WTG 6
Profilo superficie esistente
 scala 1:2000

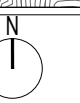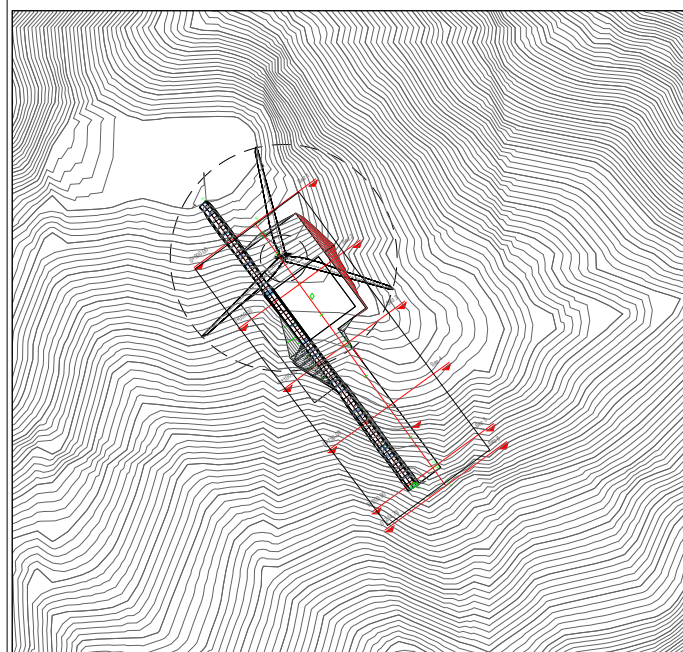

Cartografia di base
 scala 1:5000

Tracciato - Piazzola temp wtg 6
 Sez. 1
 Progr.: 0+000.00
 Scala : 1:1000:1000
 Q.Rif. : 790.00

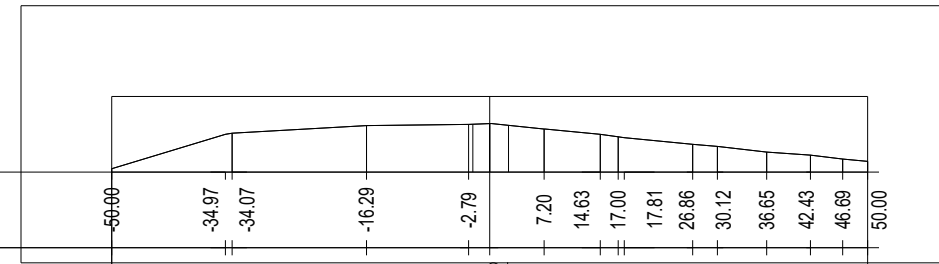


PROGRESSIVE TERRENO	50.00	-34.97	-34.07	-16.29	-2.79	7.20	14.63	17.00	17.81	26.86	30.12	36.65	42.43	46.69	50.00
QUOTE TERRENO	790.44	795.00	795.14	796.15	796.31	796.42	795.69	795.00	794.67	794.55	793.68	793.40	792.65	792.24	791.73
DISTANZE PARZIALI TERRENO		15.03	0.89	17.78		13.50	2.79	7.01	7.30	2.37	0.81	9.05	3.26	6.53	5.79
PROGRESSIVE PROGETTO	50.00	-34.97	-34.07	-16.29	-2.79	7.20	14.63	17.00	17.81	26.86	30.12	36.65	42.43	46.69	50.00
QUOTE PROGETTO	790.44	795.00	795.14	796.15	796.31	796.33	796.42	796.18	795.69	795.00	794.67	794.61	794.55	793.68	793.40
DISTANZE PARZIALI PROGETTO		15.03	0.89	17.78		13.50	2.79	7.01	7.30	2.37	0.81	9.05	3.26	6.53	5.79




WTG 6

Profilo di progetto piazzola temporanea
 scala 1:1000

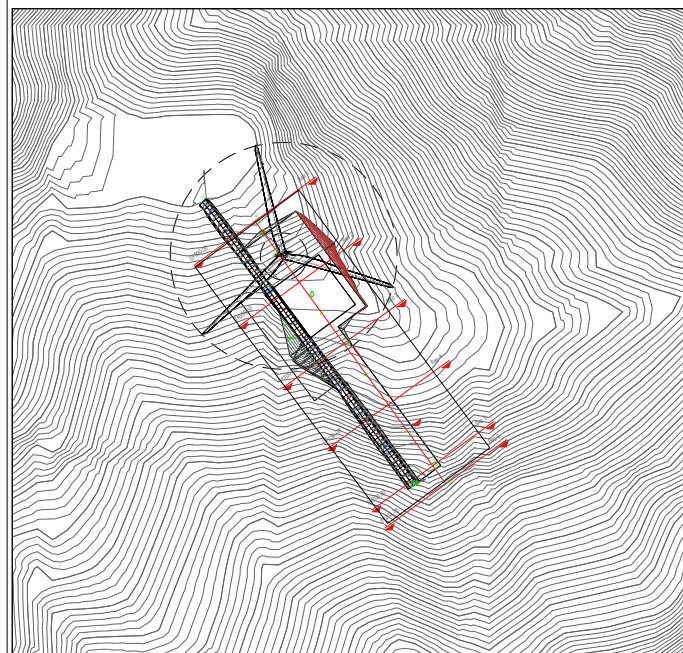

Inquadramento planimetria opere temporanee
 scala 1:5000

Tracciato - Piazzola temp wtg 6
 Sez. 2
 Progr.: 0+050.00
 Scala : 1:1000:1000
 Q.Rif. : 780.00

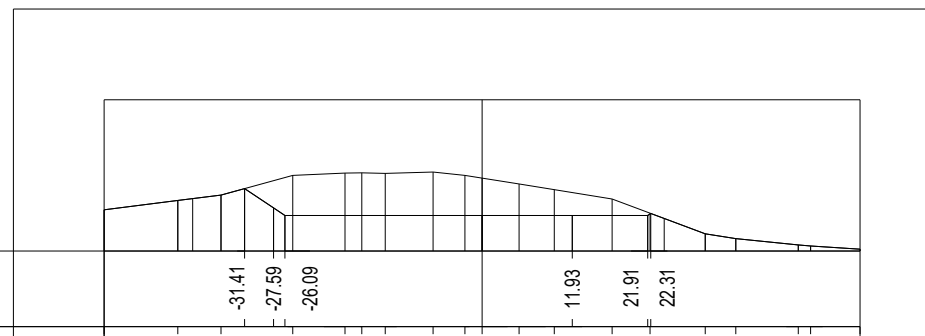

PROGRESSIVE TERRENO

-31.41
-27.59
-26.09
11.93
21.91
22.31

QUOTE TERRENO

785.45
786.69
787.39
790.00
790.30
790.34
790.26
790.44
790.00
789.64
788.86
788.11
786.87
785.00
782.28
781.64
780.80
780.66
780.24

DISTANZE PARZIALI TERRENO

3.83
1.50
26.09
11.93
9.99

PROGRESSIVE PROGETTO

-31.41
-27.59
-26.09
11.93
21.91
22.31

QUOTE PROGETTO

785.45
786.69
786.93
787.39
788.25
785.70
784.70
784.70
784.70
784.96
784.30
782.28
781.64
780.80
780.66
780.24

DISTANZE PARZIALI PROGETTO


3.83
1.50
26.09
11.93
9.99
0.96



WTG 6

Sezione di progetto piazzola temporanea


scala 1:1000

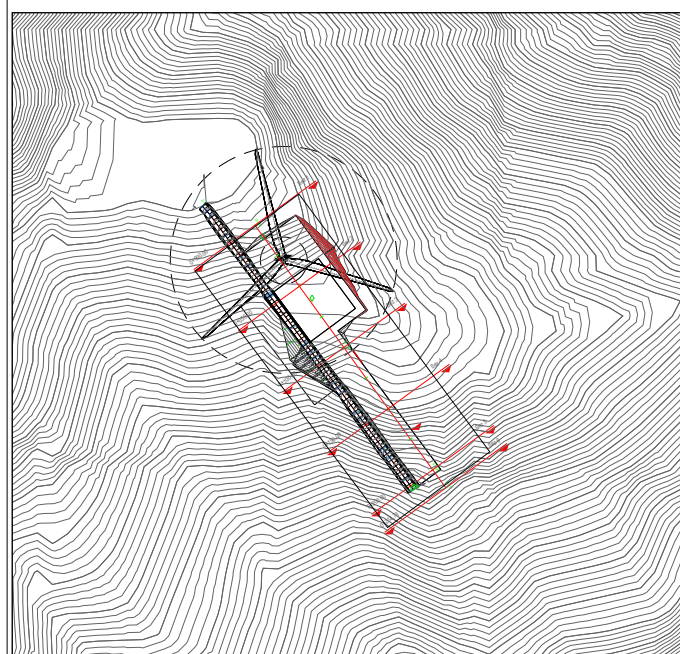

Inquadramento planimetria opere temporanee

scala 1:5000

Tracciato - Piazzola temp wtg 6
 Sez. 4
 Progr.: 0+150.00
 Scala : 1:1000:1000
 Q.Rif. : 750.00

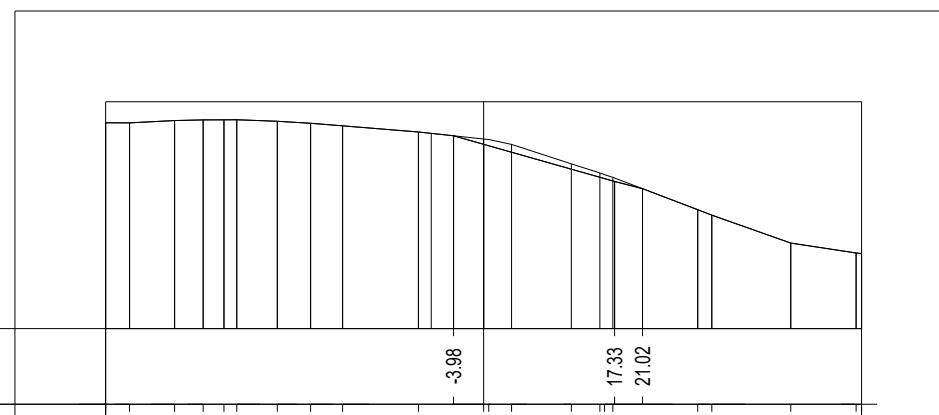

PROGRESSIVE TERRENO

QUOTE TERRENO

DISTANZE PARZIALI TERRENO

PROGRESSIVE PROGETTO

QUOTE PROGETTO

DISTANZE PARZIALI PROGETTO


	777.21	777.21	777.51	777.60	777.60	777.62	777.42	777.15	776.81	776.00	775.07	775.00	774.36	771.79	770.58	770.36	770.00	765.72	765.00	761.31	760.00	759.91
											3.98		17.33		3.70							



WTG 6

Sezione di progetto piazzola temporanea

scala 1:1000

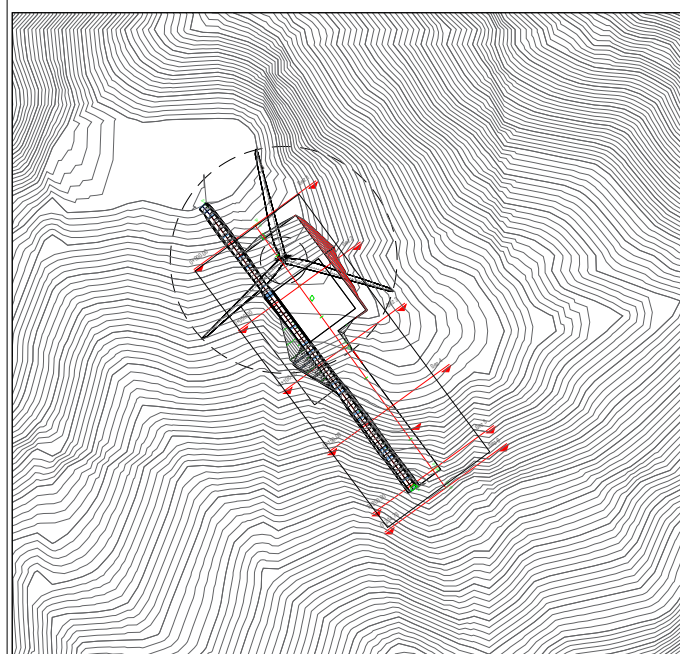

Inquadramento planimetria opere temporanee


scala 1:5000



WTG 6

Sezione di progetto piazzola temporanea


scala 1:1000

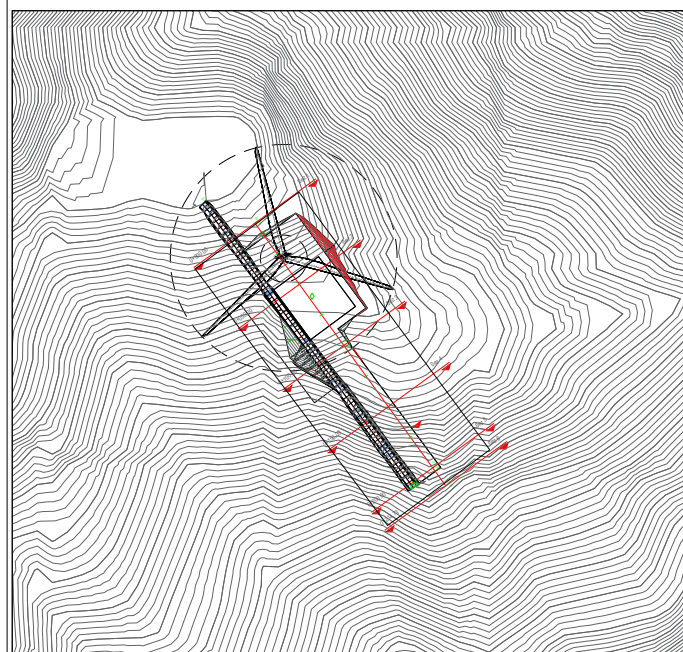

Inquadramento planimetria opere temporanee

scala 1:5000

Tracciato - Piazzola temp wtg 6
 Sez. 5
 Progr.: 0+200.00
 Scala : 1:1000:1000
 Q.Rif. : 740.00

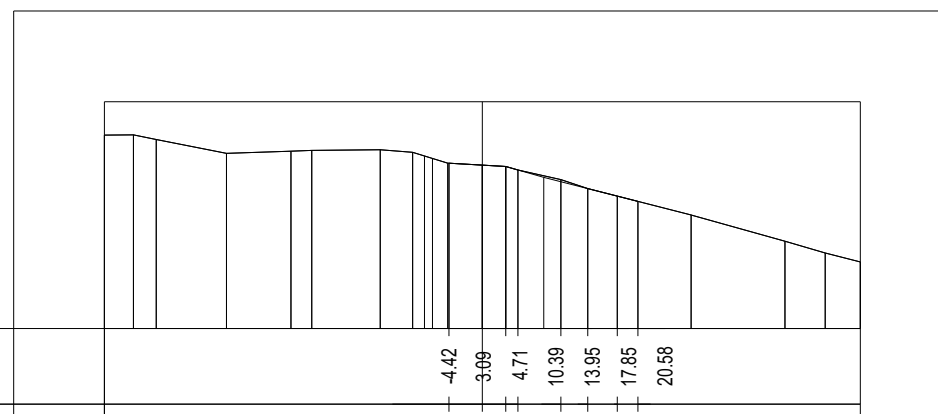

PROGRESSIVE TERRENO

4.42
 3.09
 4.71
 10.39
 13.95
 17.85
 20.58

QUOTE TERRENO

761.87
 761.61
 761.43
 760.97
 759.70
 758.51
 757.52
 756.82

DISTANZE PARZIALI TERRENO

4.42
 3.09
 1.61
 5.68
 3.56
 3.90
 2.73

PROGRESSIVE PROGETTO

4.42
 3.09
 4.71
 10.39
 13.95
 17.85
 20.58

QUOTE PROGETTO

765.59
 765.61
 765.00
 763.17
 763.46
 763.56
 763.65
 763.31
 762.82
 762.50
 761.87
 761.61
 761.43
 760.97
 759.70
 758.51
 757.52
 756.82
 755.02
 751.55
 750.00
 748.81

DISTANZE PARZIALI PROGETTO


4.42
 3.09
 1.61
 5.68
 3.56
 3.90
 2.73



WTG 6

Sezione di progetto piazzola temporanea


scala 1:1000

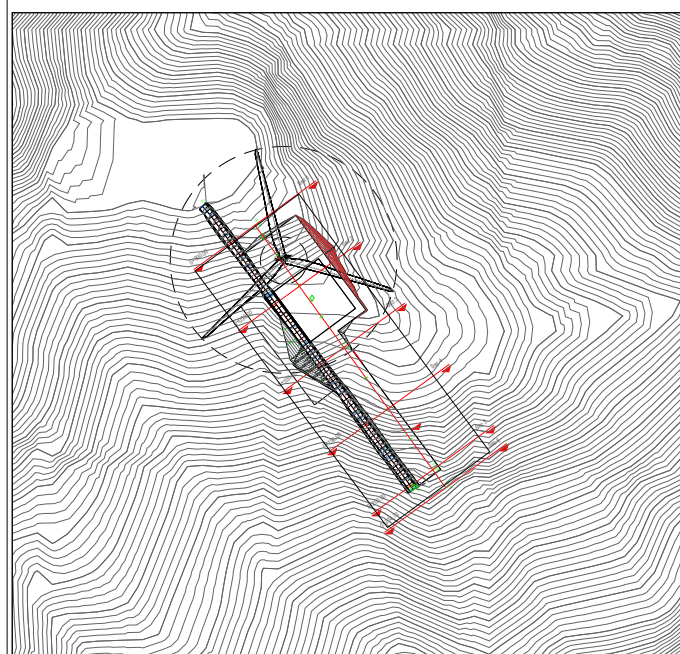

Inquadramento planimetria opere temporanee

scala 1:5000

Tracciato - Piazzola temp wtg 6
 Sez. 6
 Progr.: 0+214.73
 Scala : 1:1000:1000
 Q.Rif. : 740.00

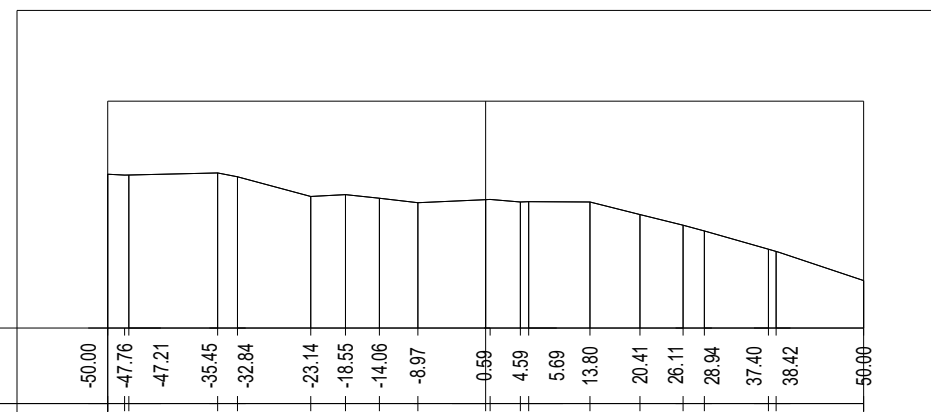

PROGRESSIVE TERRENO

-50.00
 -47.76
 -47.21
 -35.45
 -32.84
 -23.14
 -18.55
 -14.06
 -8.97
 -0.59
 4.59
 5.69
 13.80
 20.41
 26.11
 28.94
 37.40
 38.42
 50.00

QUOTE TERRENO

760.34
 760.22
 760.23
 760.50
 760.00
 757.39
 757.64
 757.16
 756.57
 756.98
 757.00
 756.66
 756.71
 756.67
 755.00
 753.59
 752.83
 750.41
 750.13
 746.27

DISTANZE PARZIALI TERRENO

2.24
 0.56
 11.75
 2.62
 9.70
 4.59
 4.49
 5.09
 8.97
 0.59
 4.00
 1.10
 8.11
 6.61
 5.71
 2.82
 8.47
 1.02
 11.16

PROGRESSIVE PROGETTO


-50.00
 -47.76
 -47.21
 -35.45
 -32.84
 -23.14
 -18.55
 -14.06
 -8.97
 -0.59
 4.59
 5.69
 13.80
 20.41
 26.11
 28.94
 37.40
 38.42
 38.84
 50.00

QUOTE PROGETTO



760.34
 760.22
 760.23
 760.50
 760.00
 757.39
 757.64
 757.16
 756.57
 756.98
 757.00
 756.66
 756.71
 756.67
 755.00
 753.59
 752.83
 750.41
 750.13
 750.00
 746.27

DISTANZE PARZIALI PROGETTO

2.24
 0.56
 11.75
 2.62
 9.70
 4.59
 4.49
 5.09
 8.97
 0.59
 4.00
 1.10
 8.11
 6.61
 5.71
 2.82
 8.47
 1.02
 11.16

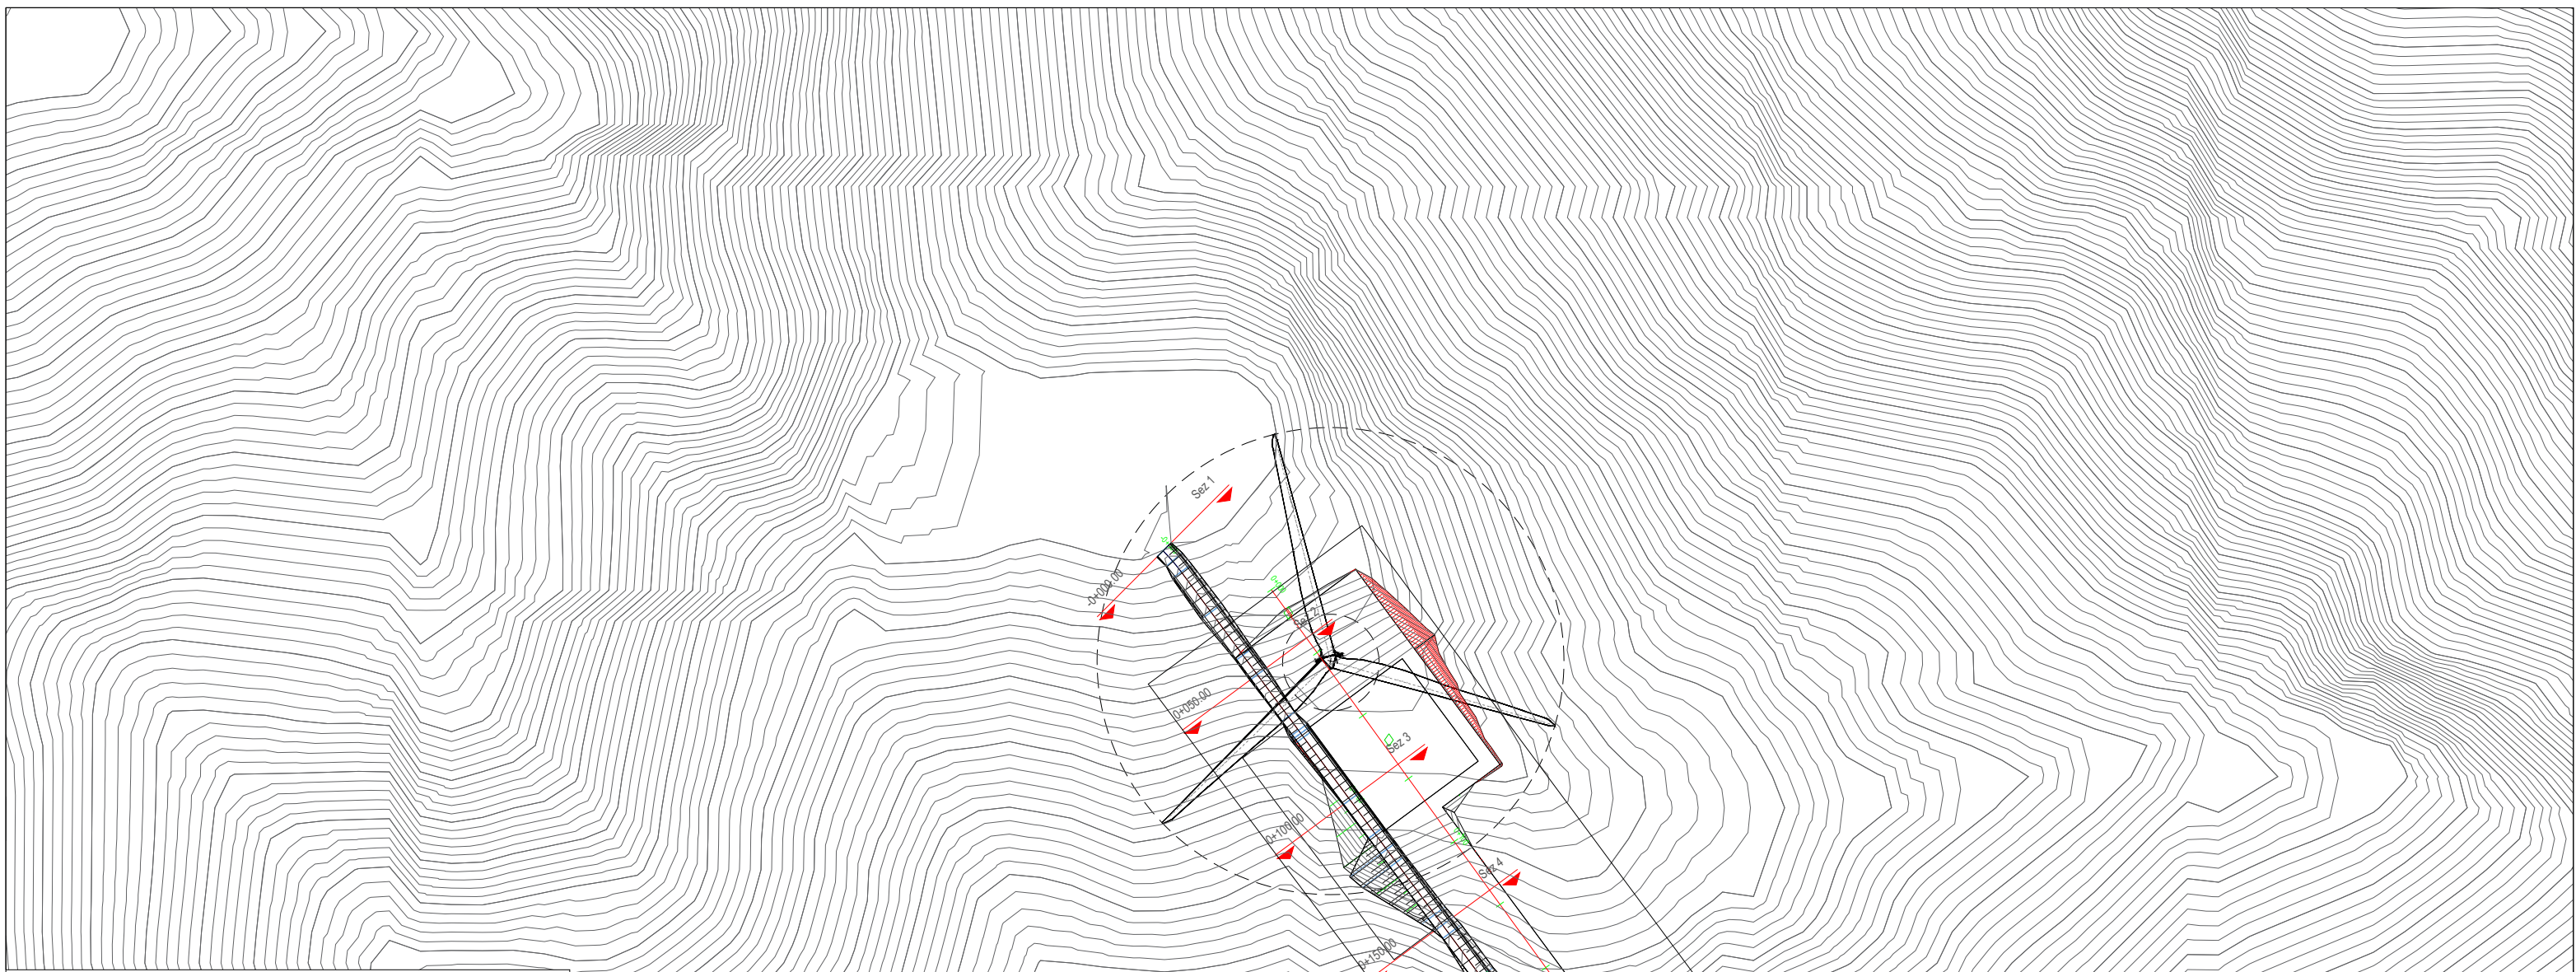


WTG 6
Planimetria opere temporanee
scala 1:2000

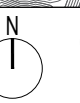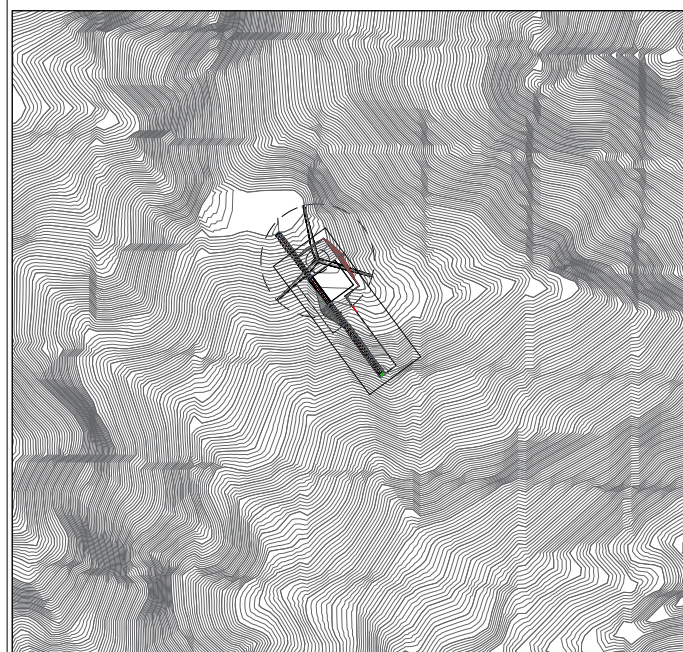


Cartografia di base
scala 1:10000


LIVELLETTE

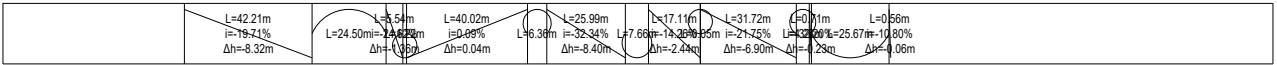


Profilo: Profilo strada
Scala : 1000:1000
Q.Rif. : 750.00

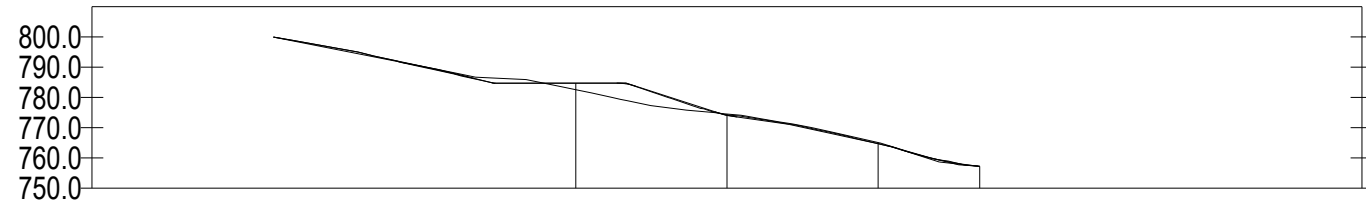

NUMERO SEZIONE	1	2	3	4	5	6
DISTANZE PROGRESSIVE	0+000.00	0+050.00	0+100.00	0+150.00	0+200.00	0+231.59
DISTANZE PARZIALI		50,00	50,00	50,00	50,00	31,59
QUOTE PROGETTO	786,86	786,86	786,70	782,21	784,73	782,21
QUOTE TERRENO	786,86	786,86	786,70	782,21	784,73	782,21
ETTOMETRICHE						

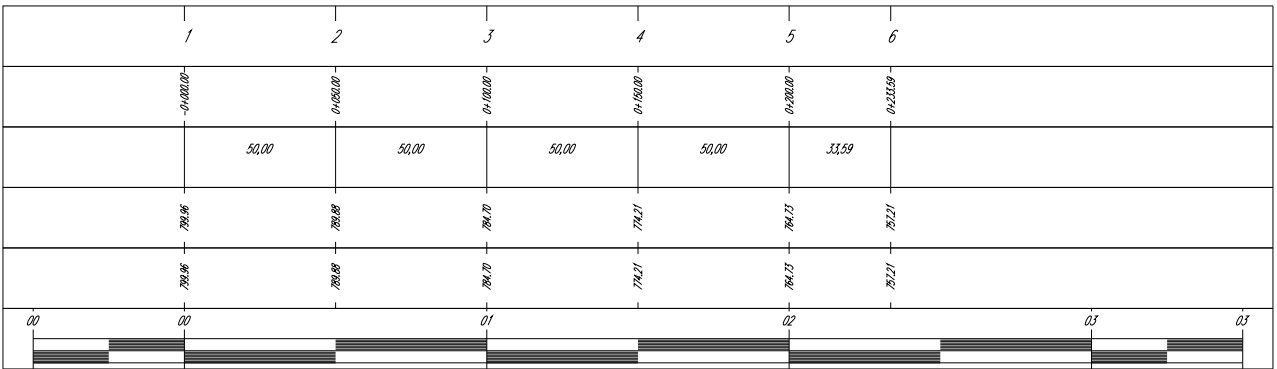


WTG 6
Profilo superficie esistente
scala 1:2500

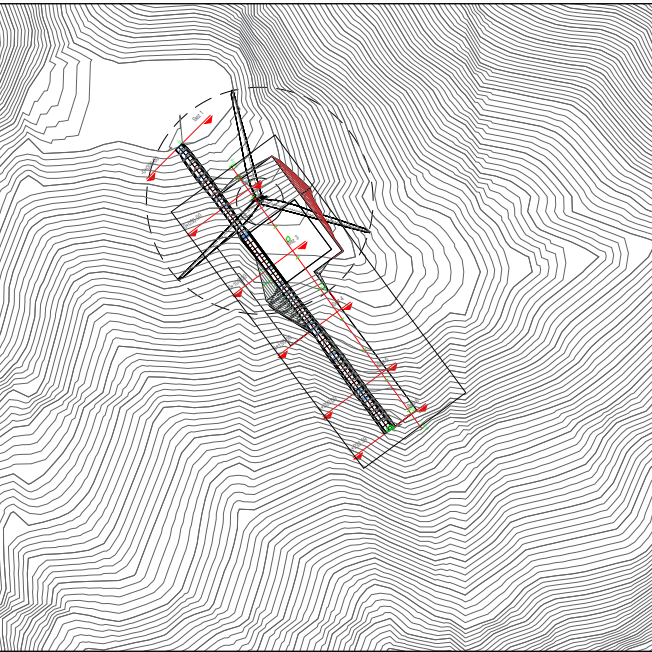


Cartografia di base
scala 1:5000

Tracciato - Strada
 Sez. 1
 Progr.: -0+000.00
 Scala : 1:1000:1000
 Q.Rif. : 790.00

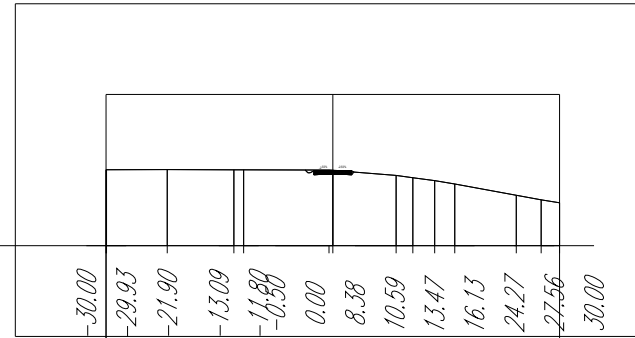

<i>PROGRESSIVE TERRENO</i>	-30.00	-29.93	-21.90	-13.09	-11.80	-0.50	0.00	8.38	10.59	13.47	16.13	24.27	27.56	30.00
<i>QUOTE TERRENO</i>	800.04	800.04	800.07	800.03	800.03	800.00	799.96	799.29	798.99	798.61	798.17	796.67	796.07	795.68
<i>DISTANZE PARZIALI TERRENO</i>		8.04	8.81	1.29	11.18	0.50	8.38	2.21	2.88	2.66	8.13	3.30	2.44	
<i>PROGRESSIVE PROGETTO</i>	-30.00	-29.93	-21.90	-13.09	-11.80	-0.50	0.00	8.38	10.59	13.47	16.13	24.27	27.56	30.00
<i>QUOTE PROGETTO</i>			800.01	799.65	799.65	799.90	799.46	799.40	799.74					
<i>DISTANZE PARZIALI PROGETTO</i>		8.04	8.81	1.29	11.18	0.50	8.38	2.21	2.88	2.66	8.13	3.30	2.44	

Tracciato - Strada
 Sez. 2
 Progr.: 0+050.00
 Scala : 1:1000:1000
 Q.Rif. : 780.00

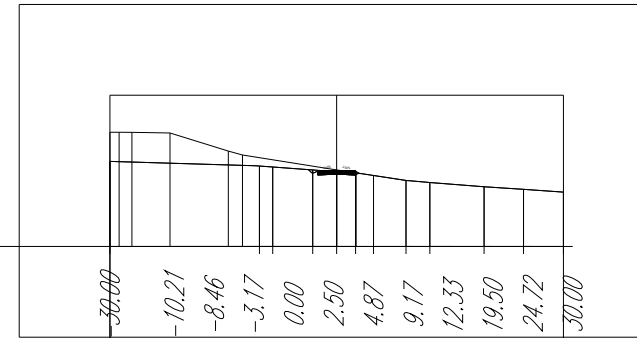


<i>PROGRESSIVE TERRENO</i>	30.00	-10.21	-8.46	-3.17	0.00	2.50	4.87	9.17	12.33	19.50	24.72	30.00		
<i>QUOTE TERRENO</i>	795.10	795.10	795.09	795.00	792.61	792.09	790.22	790.12	790.00	788.73	788.45	787.89	787.55	787.19
<i>DISTANZE PARZIALI TERRENO</i>			19.40		1.75	5.29	2.68	2.30	4.30	3.15	7.17	5.22	5.28	
<i>PROGRESSIVE PROGETTO</i>	-30.00	-10.60	-8.46	-3.17	-0.49	0.00	2.50	4.87	9.17	12.33	19.50	24.72	30.00	
<i>QUOTE PROGETTO</i>			790.15	789.73	789.73	789.98	789.54	789.48	789.67					
<i>DISTANZE PARZIALI PROGETTO</i>			19.40	0.79	5.29	0.49	2.30	4.30	3.15	7.17	5.22	5.28		



WTG 6

Profilo di progetto piazzola temporanea
 scala 1:1000

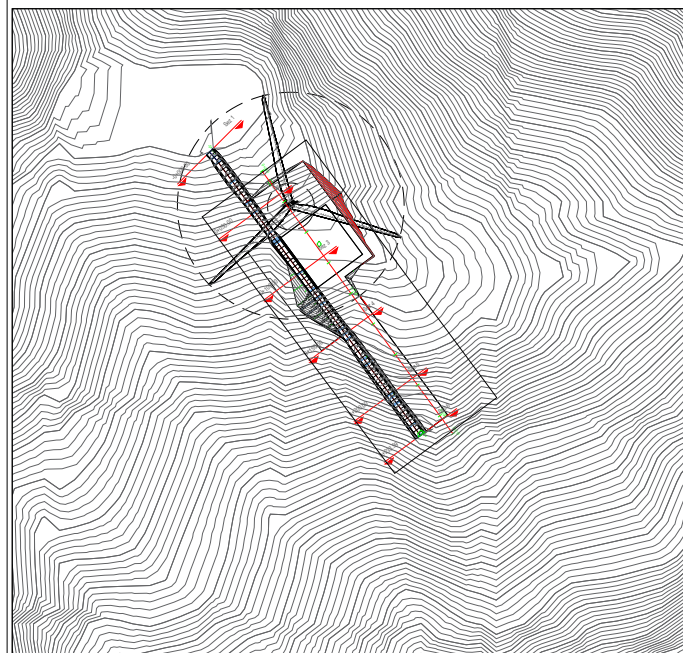


Inquadramento planimetria opere temporanee
 scala 1:5000



WTG 6

Sezione di progetto piazzola temporanea


scala 1:1000

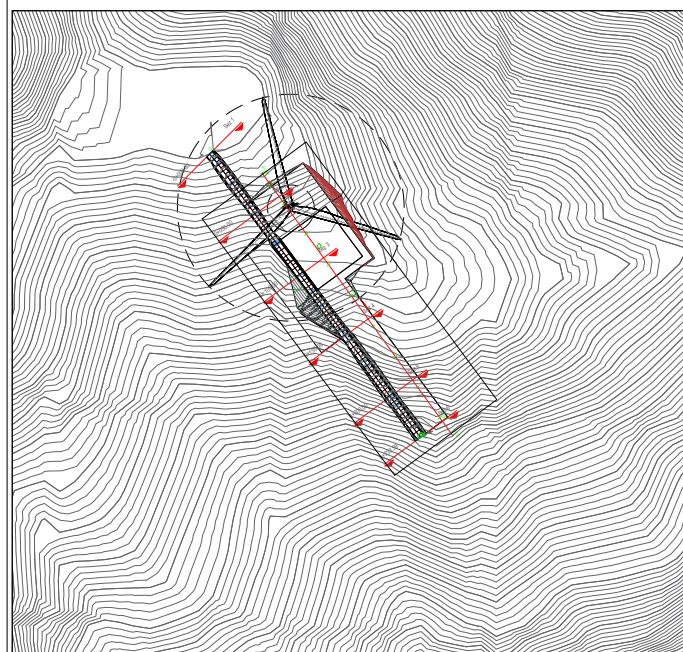

Inquadramento planimetria opere temporanee


scala 1:5000

Tracciato - Strada
Sez. 5
Progr.: 0+200.00
Scala : 1:1000:1000
Q.Rif. : 750.00

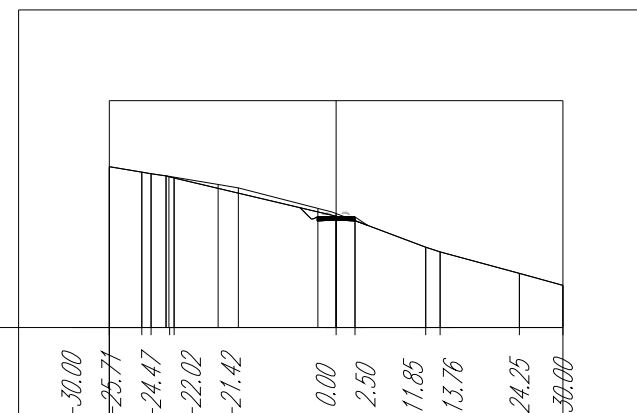

<i>PROGRESSIVE TERRENO</i>	-30.00	-25.71	-24.47	-22.02	-21.42	0.00	2.50	11.85	13.76	24.25	30.00		
<i>QUOTE TERRENO</i>	771.27	770.55	770.34	770.00	768.92	768.47	765.76	765.28	765.08	760.62	760.00	757.17	755.58
<i>DISTANZE PARZIALI TERRENO</i>			4.29	1.63	0.00	21.42	2.30	9.14	7.91	10.49	5.75		
<i>PROGRESSIVE PROGETTO</i>	-30.00	-25.71	-24.47	-22.50	-22.02	-21.42	0.00	2.50	11.85	13.76	24.25	30.00	
<i>QUOTE PROGETTO</i>				765.86	764.38	764.38	764.63	764.19	764.13	763.51			
<i>DISTANZE PARZIALI PROGETTO</i>			4.29	1.63	0.00	21.42	2.50	9.14	7.91	10.49	5.75		

Tracciato - Strada
Sez. 6
Progr.: 0+233.59
Scala : 1:1000:1000
Q.Rif. : 740.00

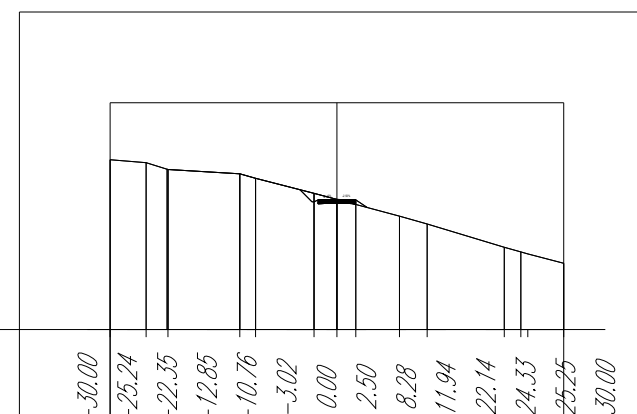

<i>PROGRESSIVE TERRENO</i>	-30.00	-25.24	-22.35	-12.85	-10.76	-3.02	0.00	2.50	8.28	11.94	22.14	24.33	25.25	30.00	
<i>QUOTE TERRENO</i>		762.46	762.06	761.17	760.60	760.00	758.02	757.21	755.00	753.96	750.88	750.27	750.00	748.77	
<i>DISTANZE PARZIALI TERRENO</i>		4.76	2.74	9.50	2.09	7.74	3.02	2.30	5.38	3.66	10.20	2.19	0.42	4.75	
<i>PROGRESSIVE PROGETTO</i>	-30.00	-25.24	-22.35	-12.85	-10.76	-3.02	0.00	2.50	2.90	8.28	11.94	22.14	24.33	25.25	30.00
<i>QUOTE PROGETTO</i>				758.50	756.90	756.90	757.15	756.71	757.15	756.14					
<i>DISTANZE PARZIALI PROGETTO</i>		4.76	2.74	9.50	2.09	7.74	3.02	2.30	5.38	3.66	10.20	2.19	0.42	4.75	