




LEGENDA

	Demolizione varia
	Demolizione pacchetto stradale esistente
	Demolizione marciapiedi
	Fresatura degli strati di usura e binder

PLANIMETRIA DEMOLIZIONI
scala 1:500

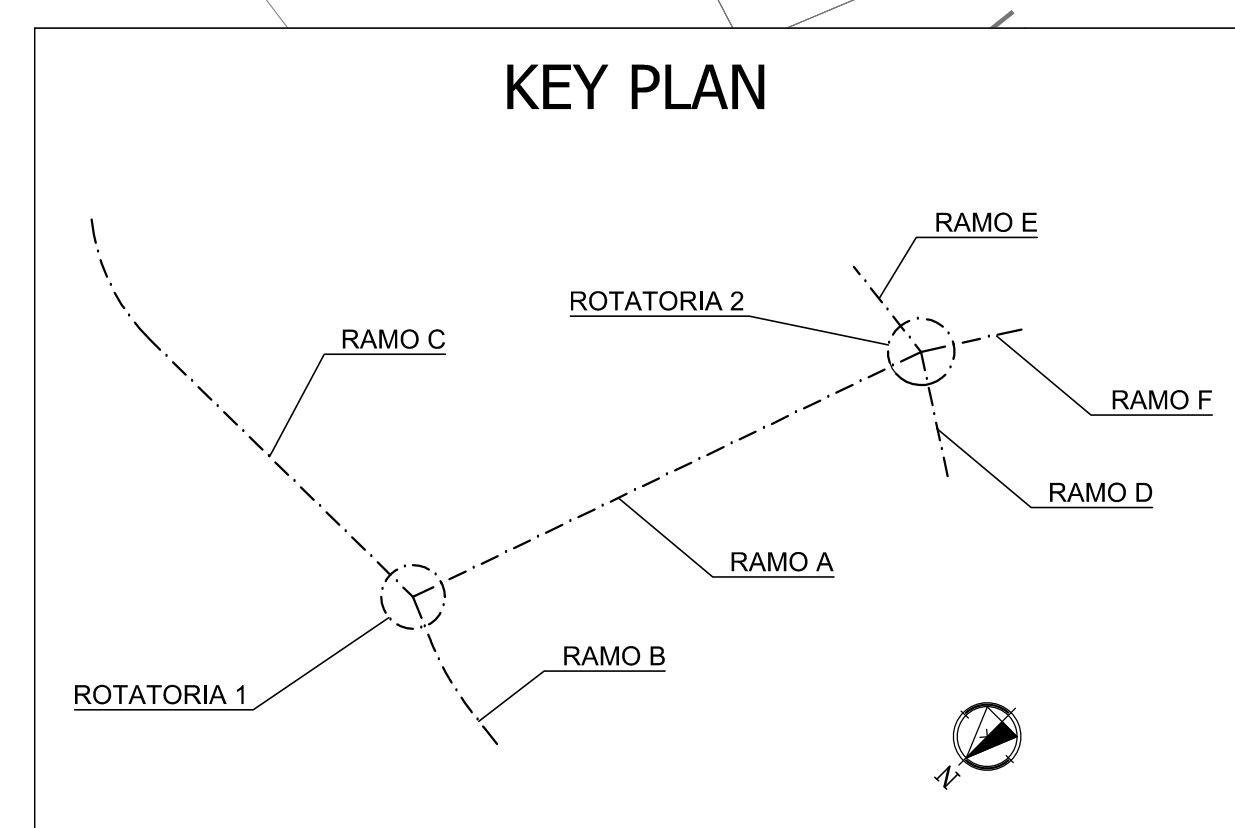

COMMITTENTE:
RFI
 INFRASTRUTTURE ITALIANE
 GRUPPO FERROVIE DELLO STATO ITALIANE
 DIREZIONE INVESTIMENTI
 DIREZIONE PROGRAMMI INVESTIMENTI
 DIRETTRICE SUD - PROGETTO ADRIATICA

PROGETTAZIONE:
ITALFERR
 INFRASTRUTTURE ITALIANE

DIREZIONE TECNICA
 S.O. COORDINAMENTO TERRITORIALE SUD

PROGETTO ESECUTIVO

RIASSETTO NODO DI BARI
 TRATTA A SUD DI BARI: VARIANTE DI TRACCIATO TRA BARI C/LE E BARI TORRE A MARE
 Opera oggetto di prescrizione della Direzione CFE n. 1 del 29 gennaio 2016

Sottovia carrabile e ciclopedonale S. Anna

NUOVA VIABILITA' - ELABORATI GENERALI
 Planimetria demolizioni

SCALA:
 1:500

COMMESSA	LOTTO	FASE	ENTE	TIPO DOC.	OPERA/DISCIPLINA	PROGR.	REV.
IA1U	04	E	78	PS	NV0100	401	A

Rev.	Descrizione	Redatto	Data	Verificato	Data	Approvato	Data	Autorizzato Data
A	EMMISSIONE ESECUTIVA	INTORO	02/05/2017	A ESPERTO	02/05/2017	02/05/2017	02/05/2017	02/05/2017

File: IA1U04E78PSNV0100401A.dwg (n. Esib.)