




ROTATORIA 1 (LATO MARE)

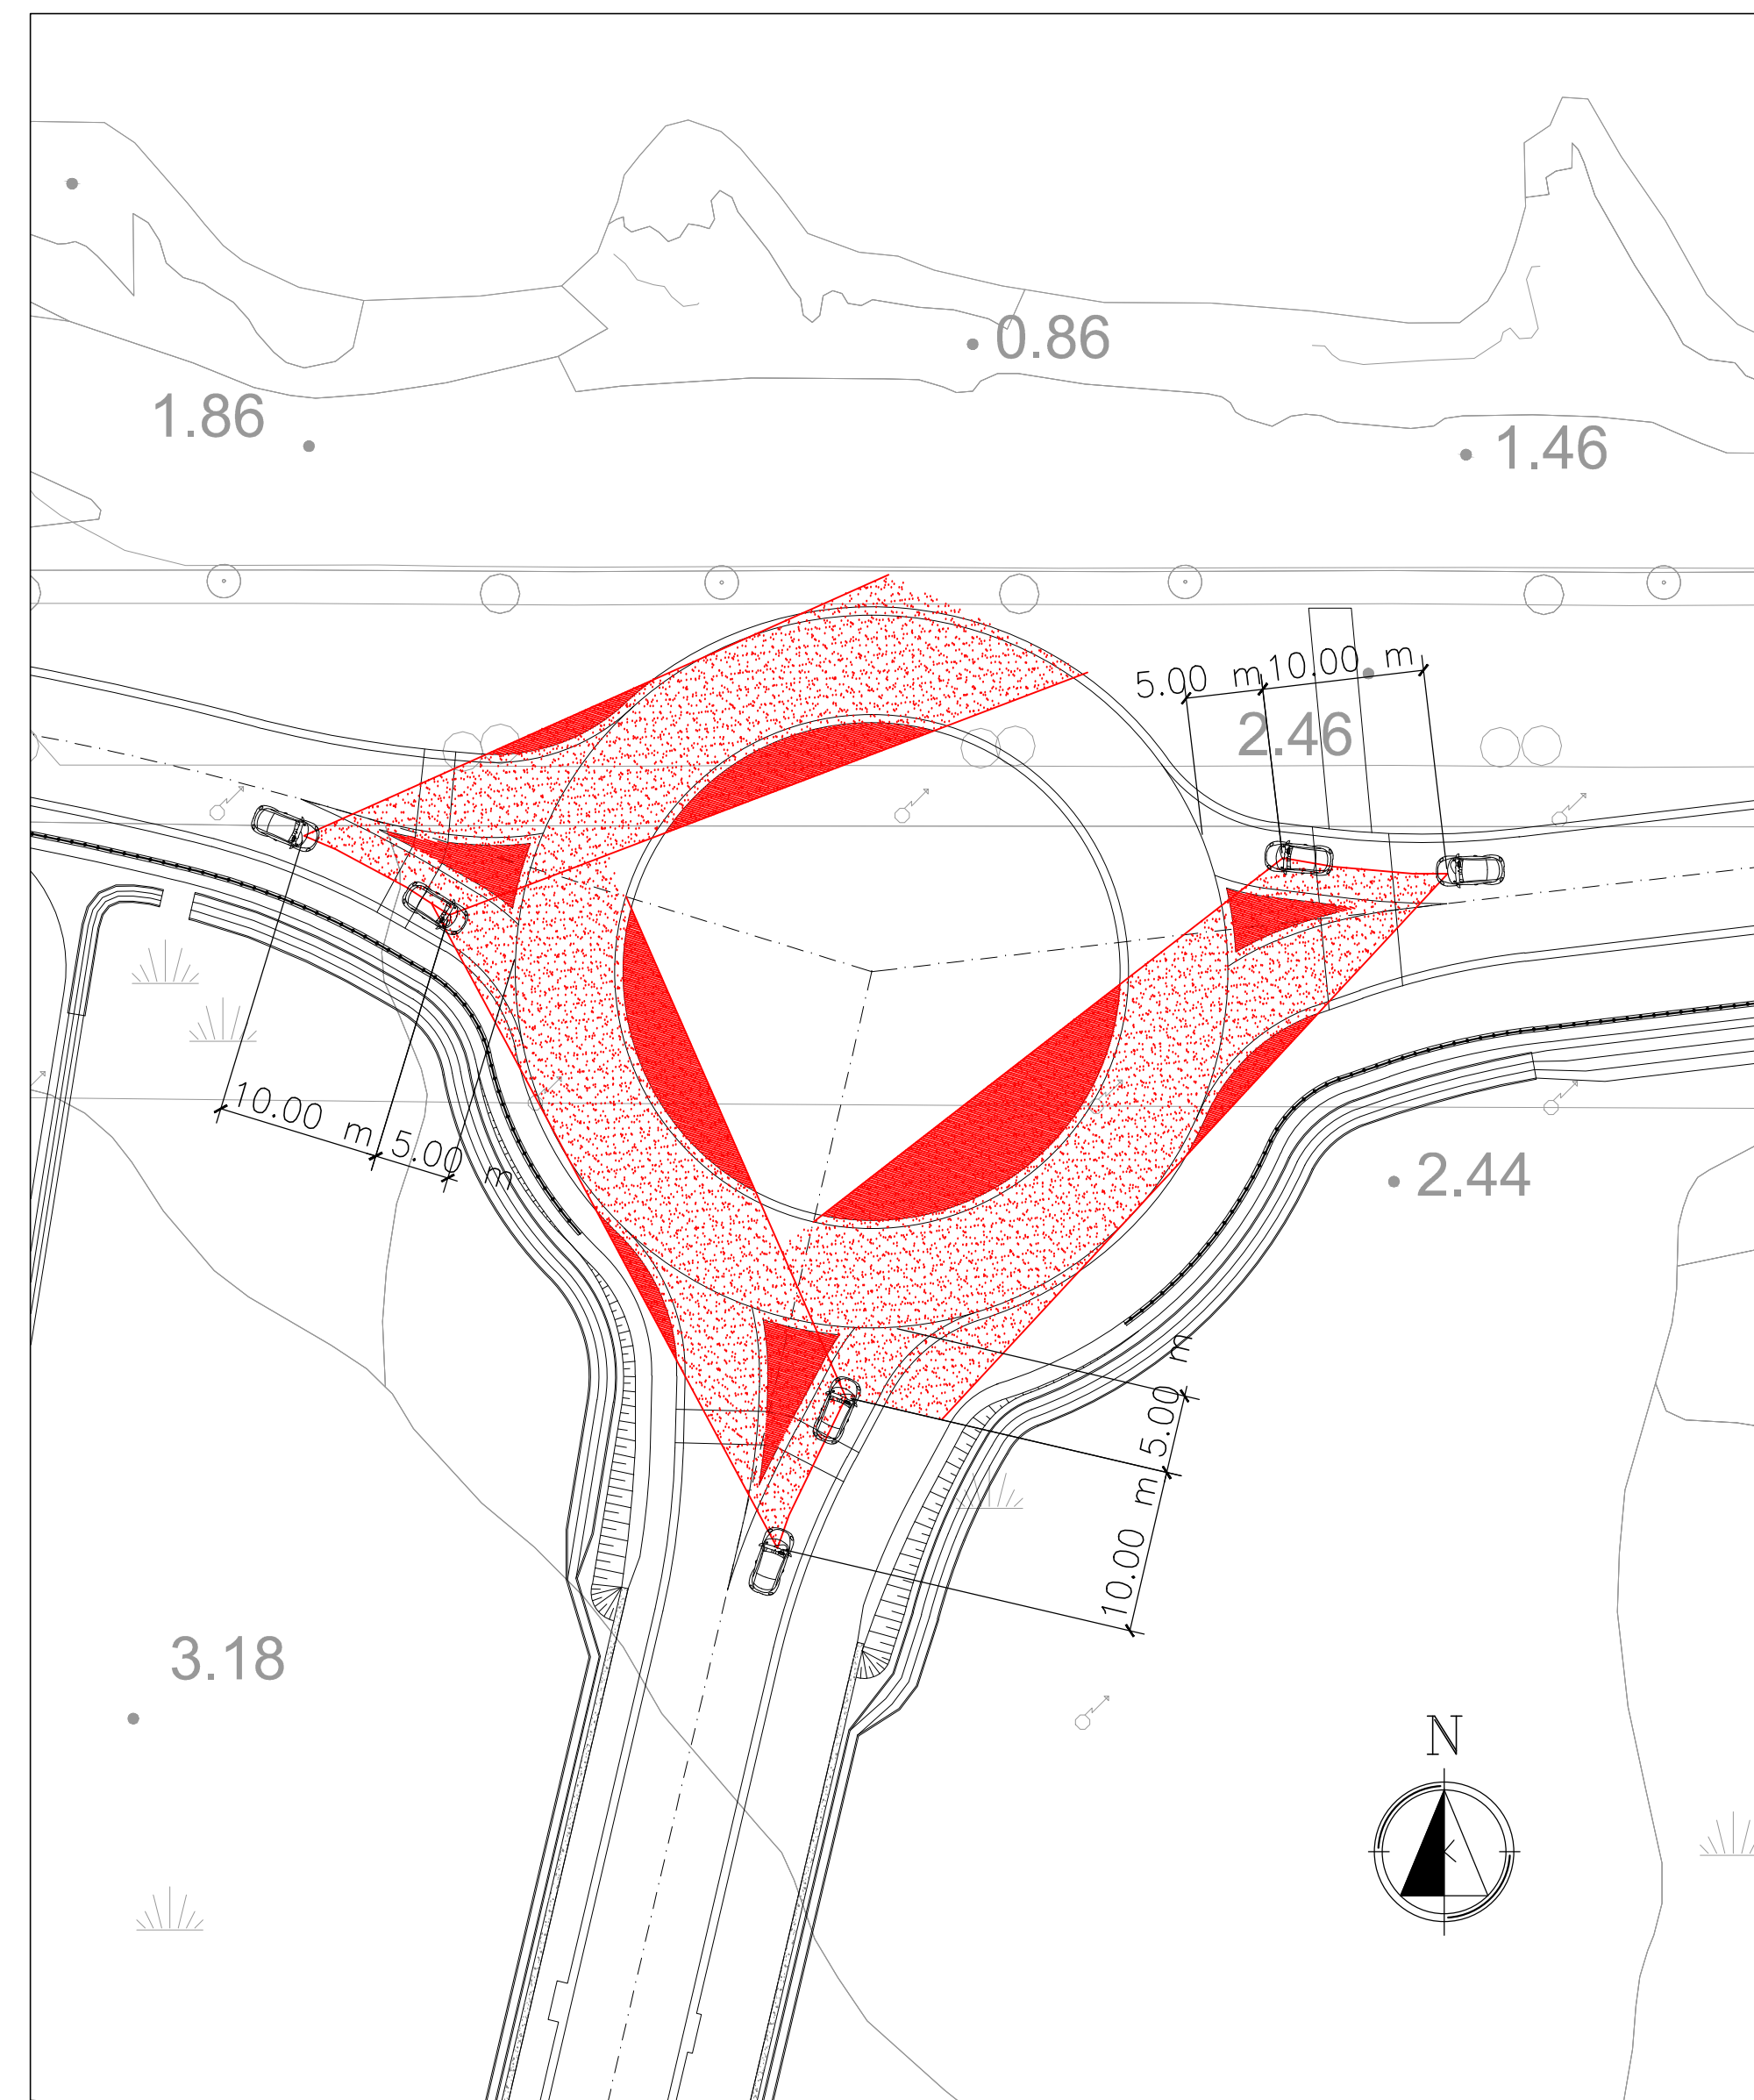


PLANIMETRIA CRITERIO VISIBILITA' A SINISTRA
scala 1:400

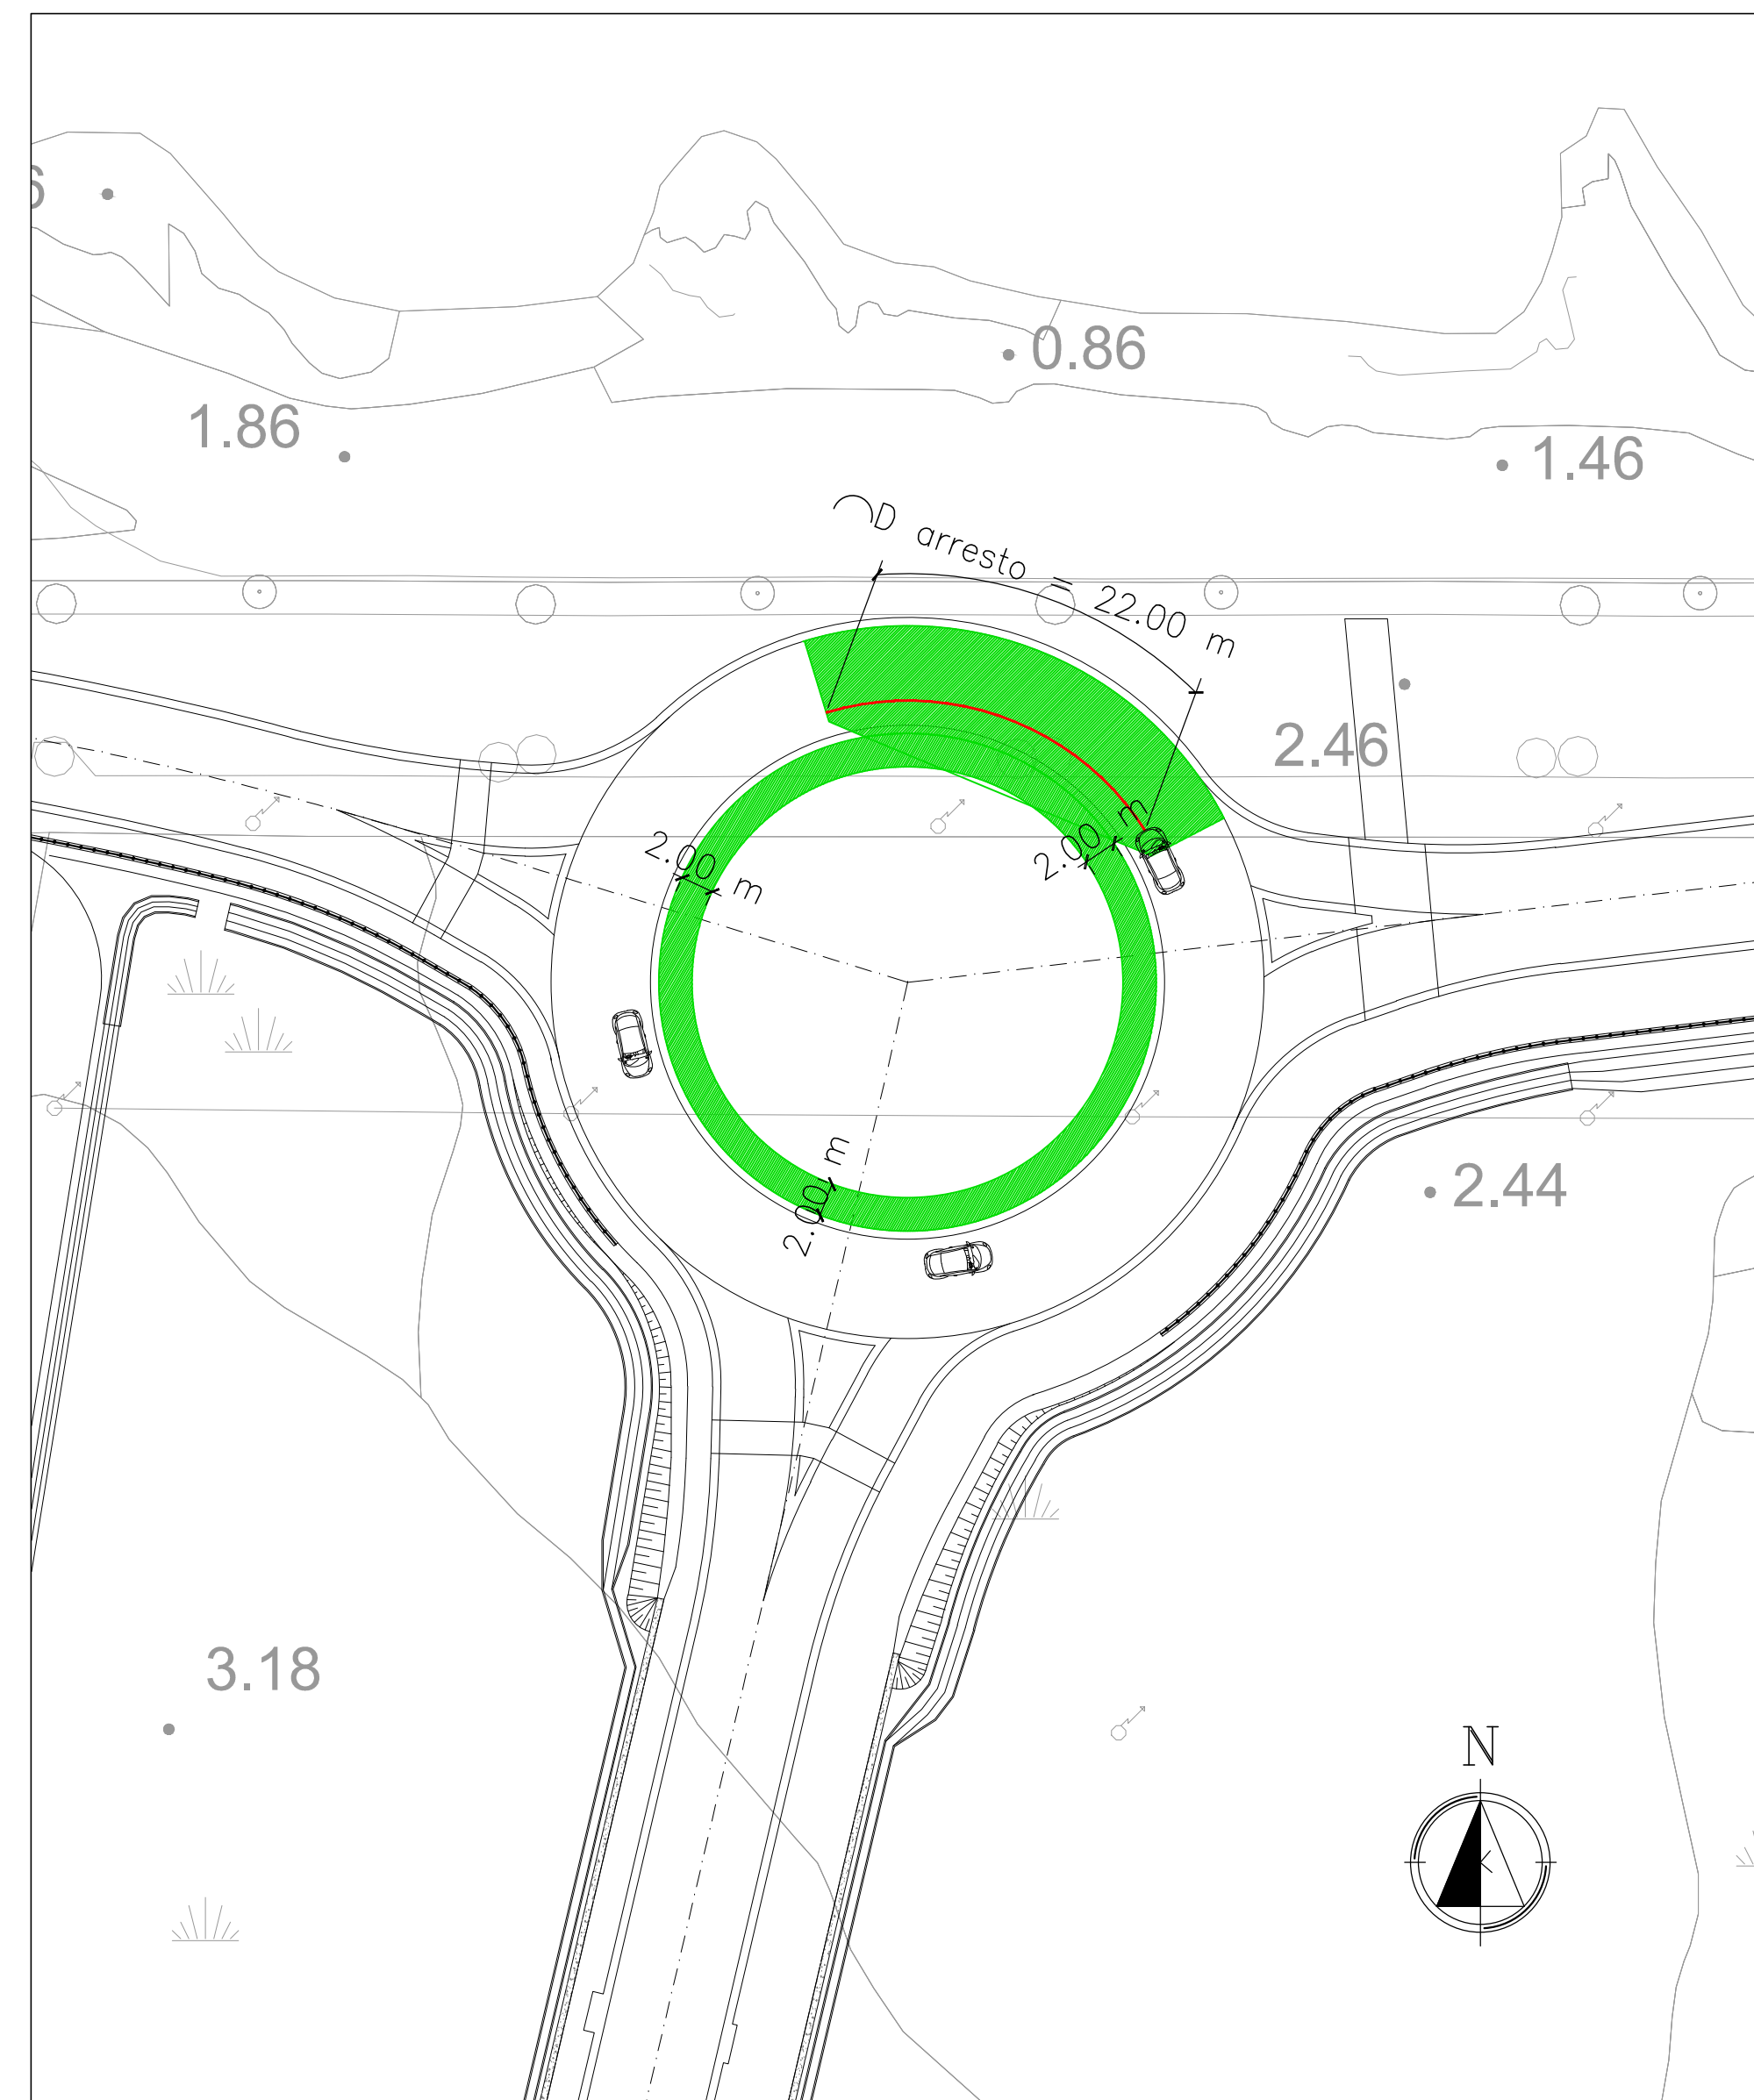


PLANIMETRIA VISIBILITA' VEICOLI IN CIRCOLO
scala 1:400

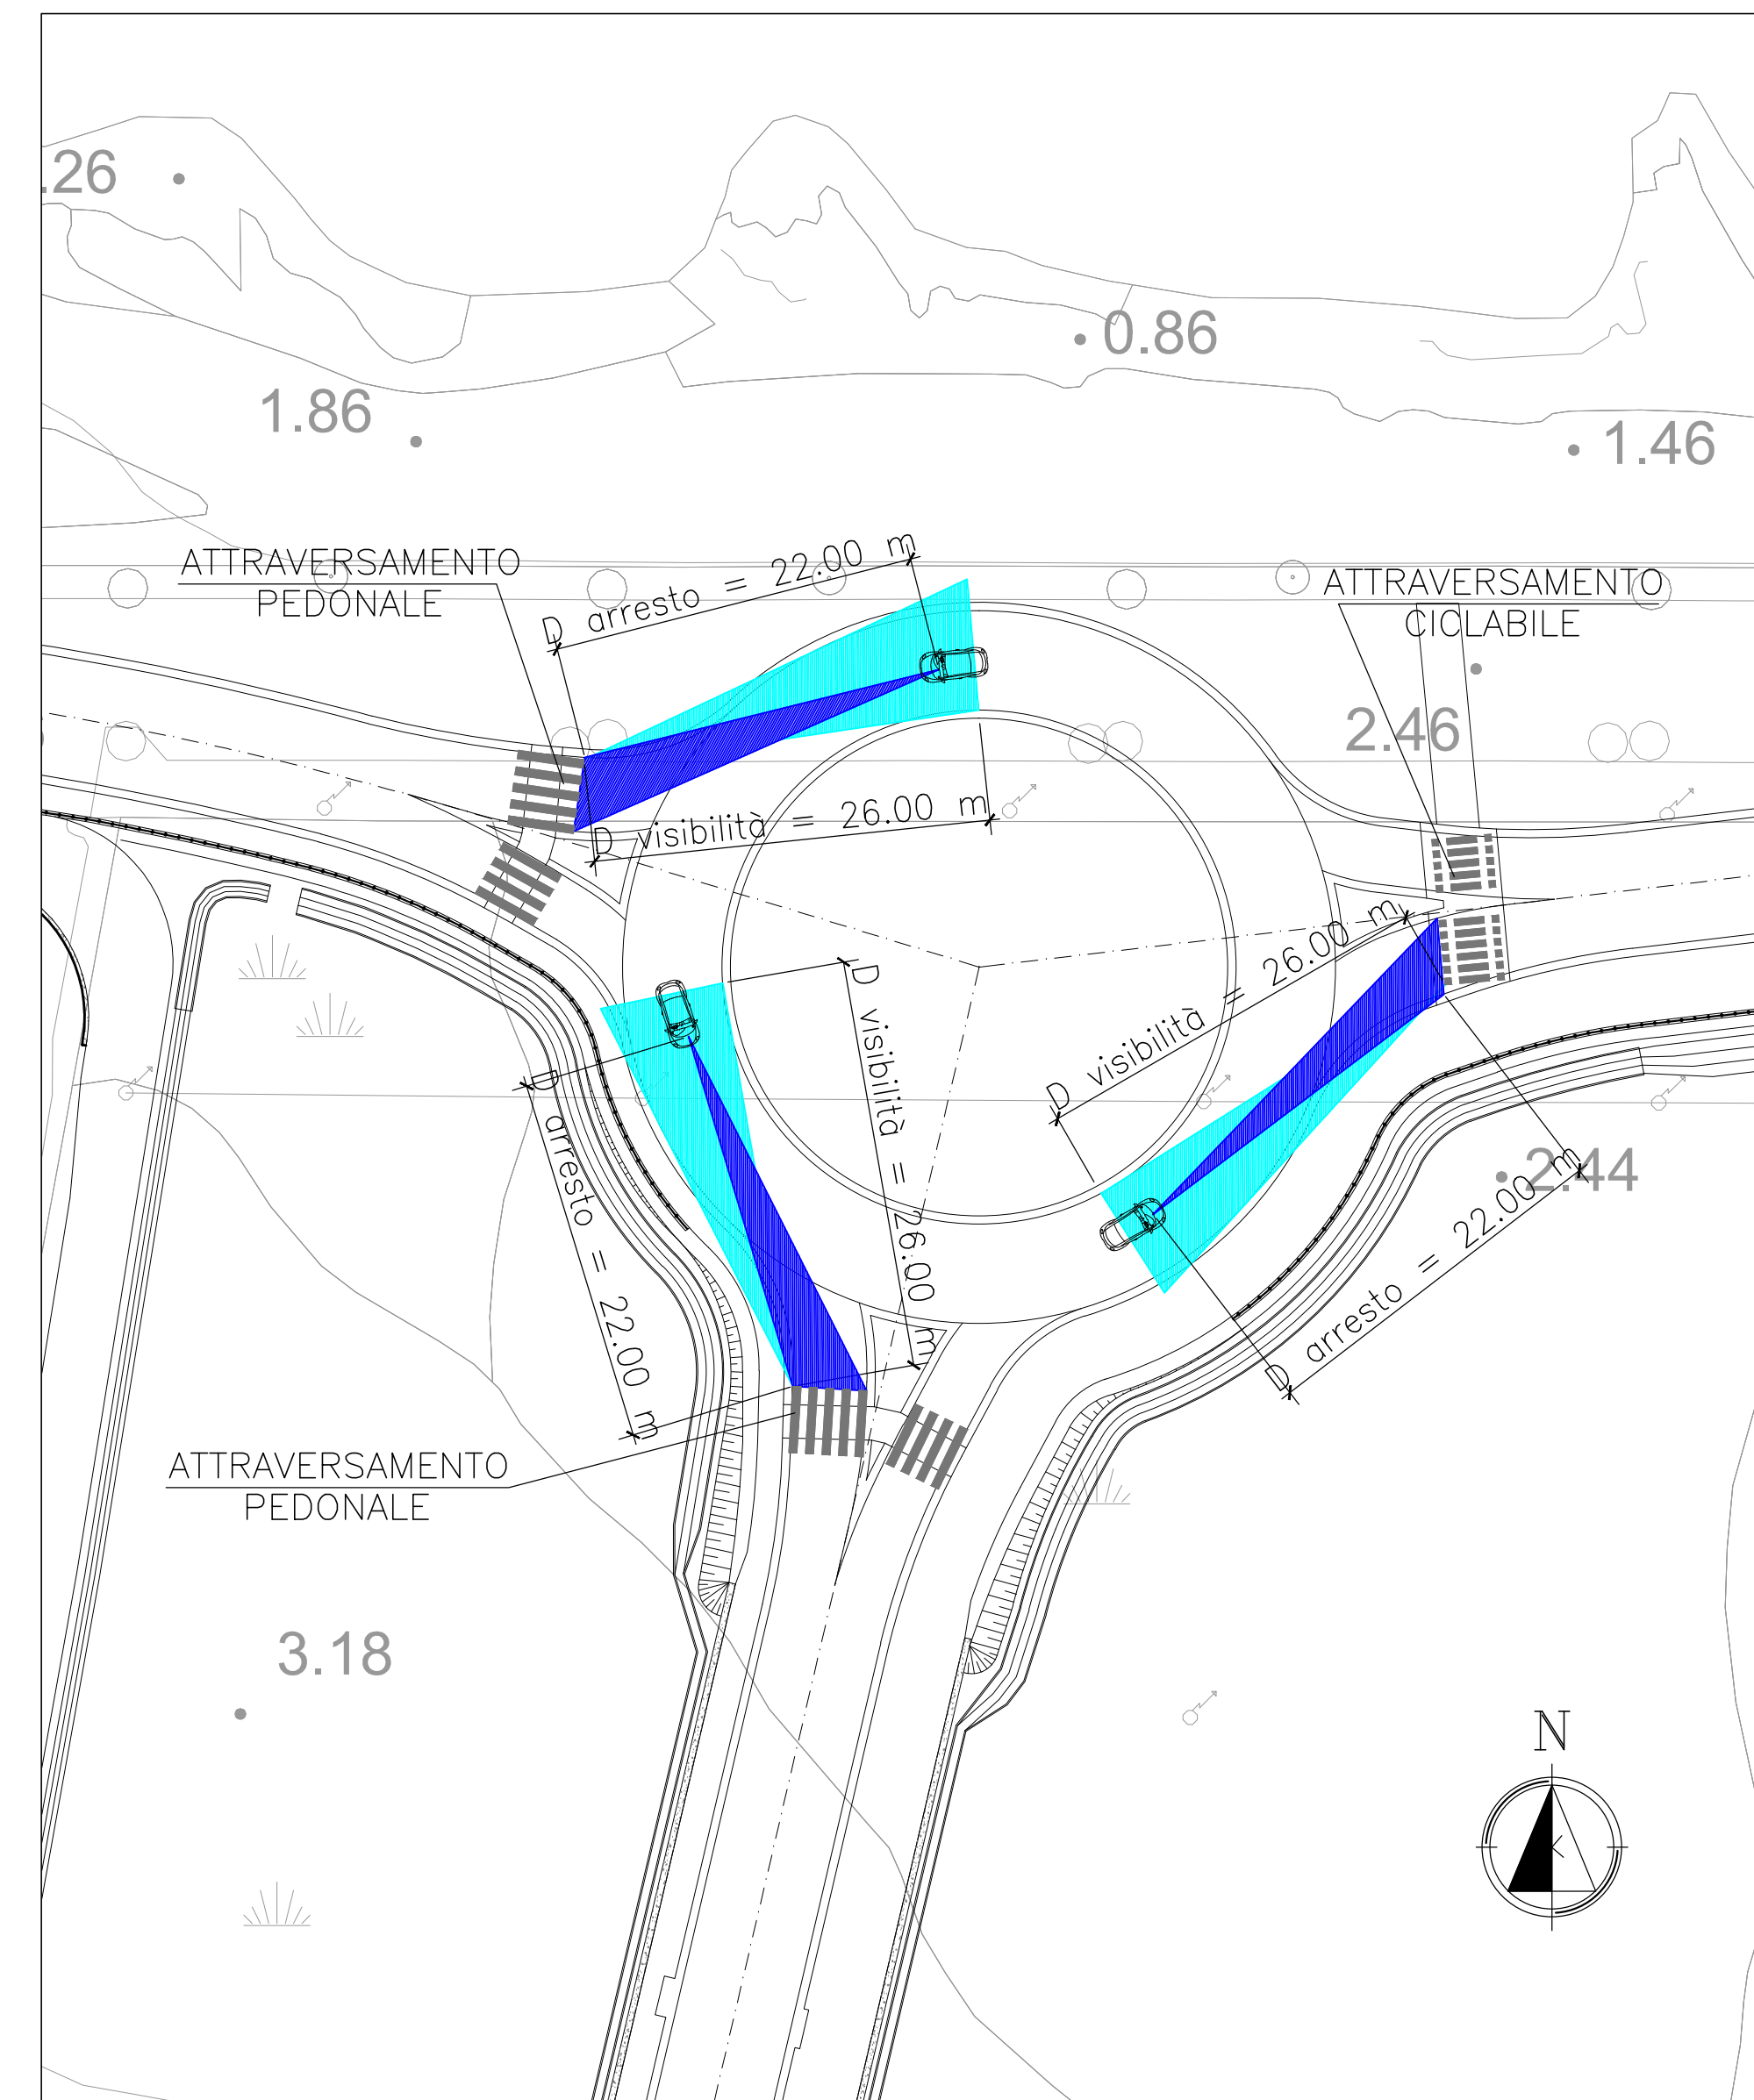

PLANIMETRIA VISIBILITA' VEICOLO-PEDONE E PEDONE-VEICOLO
scala 1:400

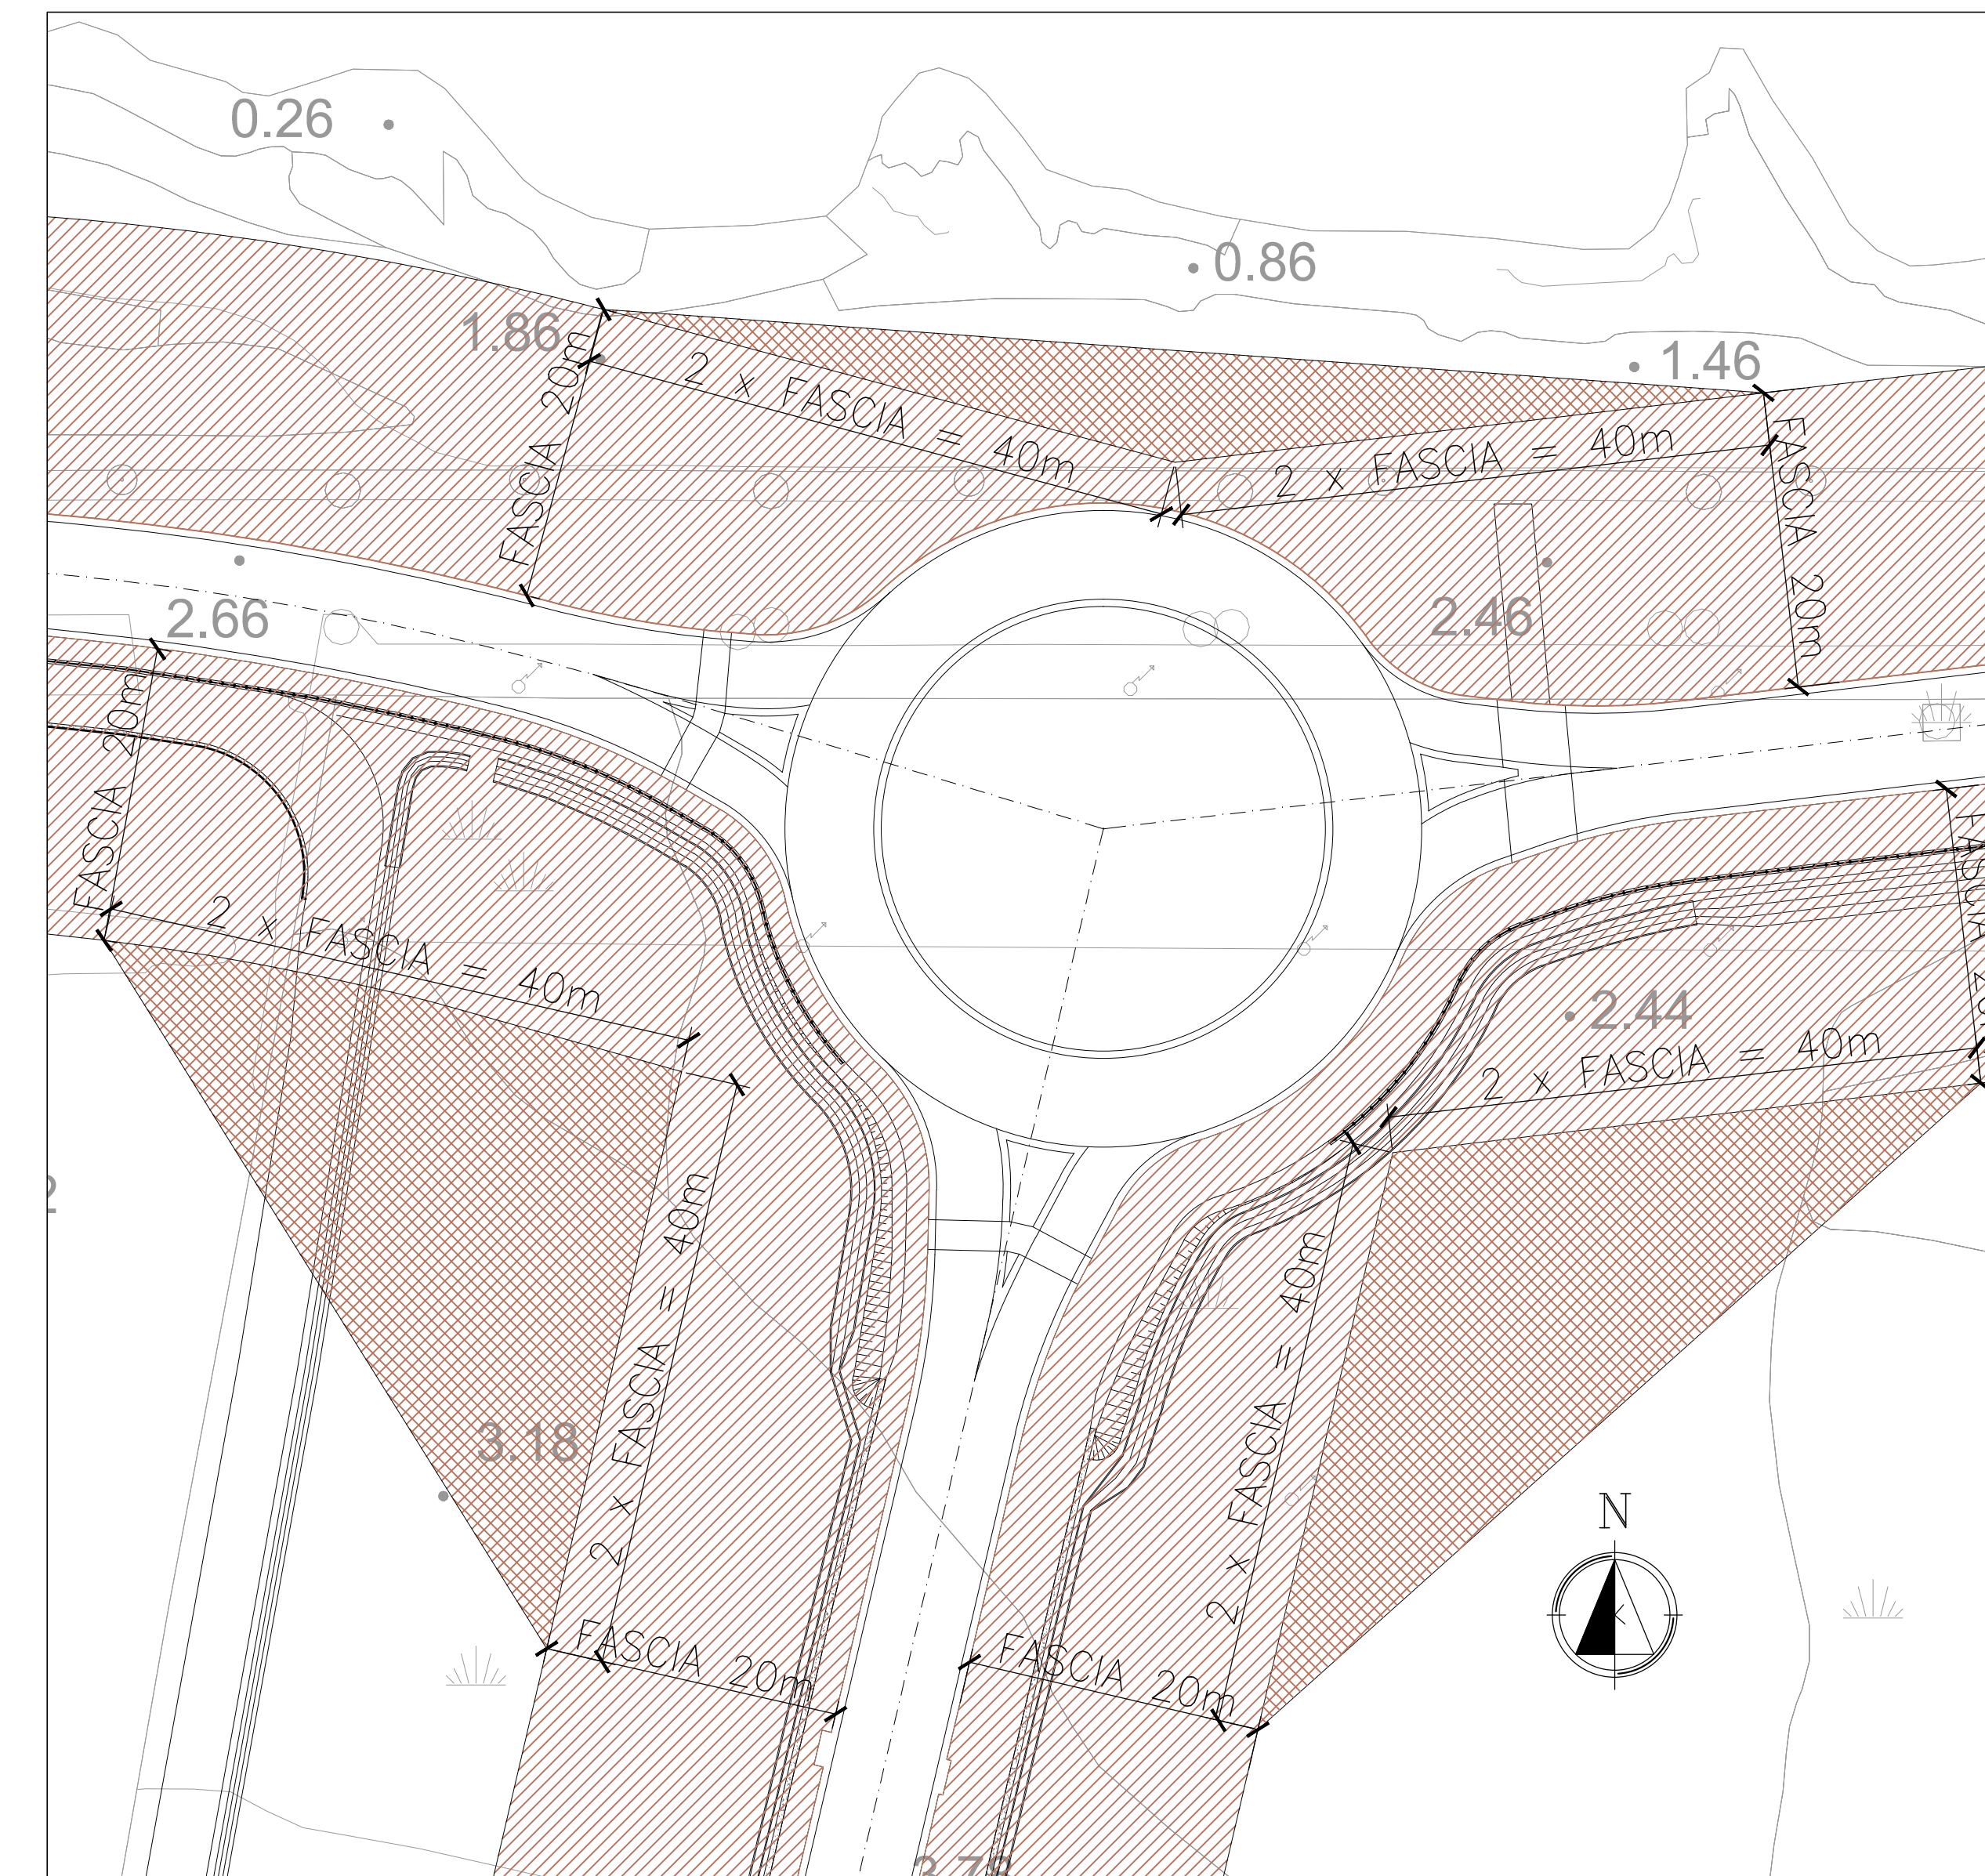


PLANIMETRIA VISIBILITA' FASCE DI RISPETTO
scala 1:400

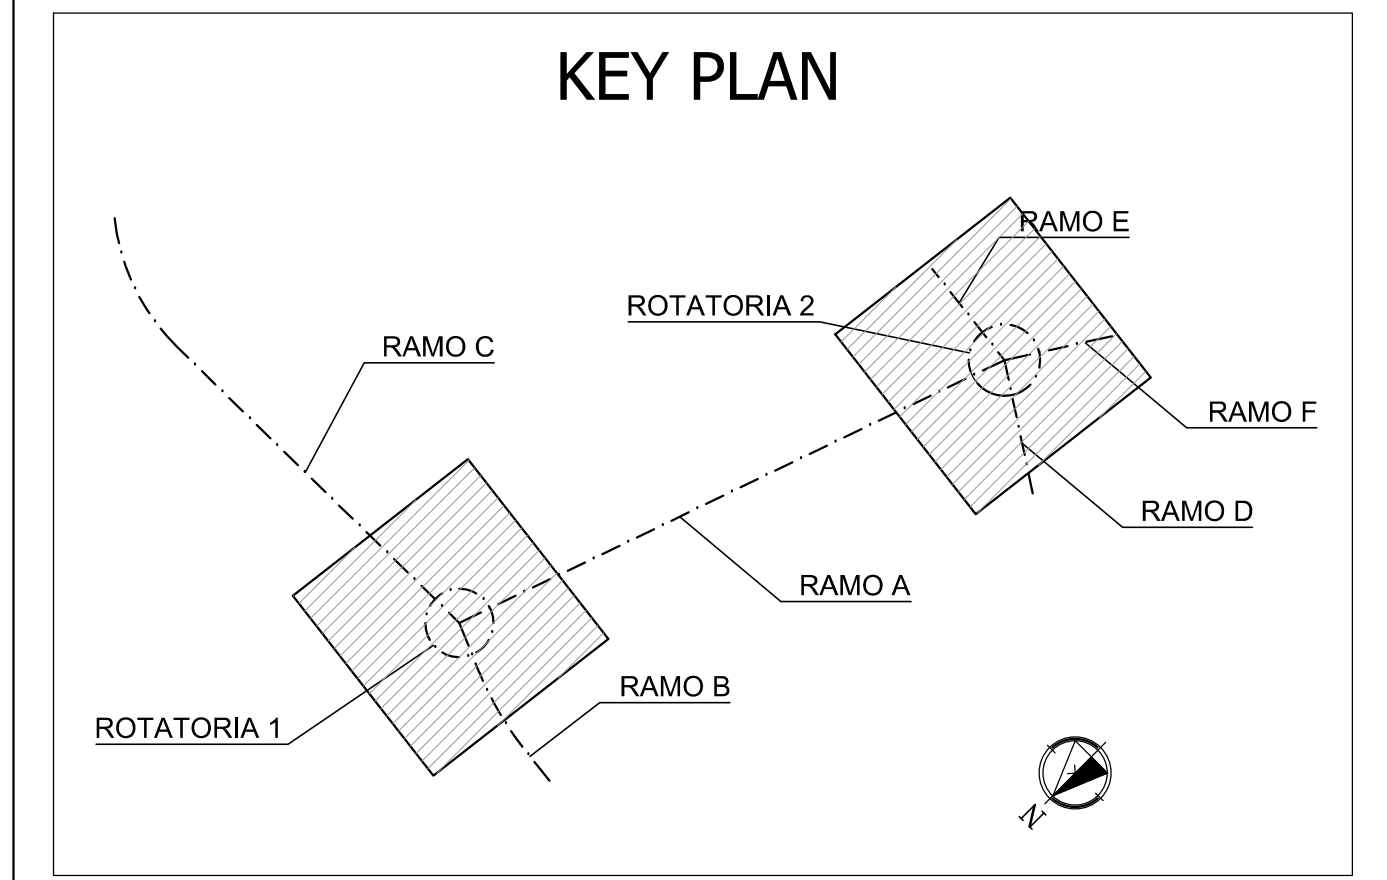


LEGENDA

- ZONA LIBERA DA OSTACOLI PER CRITERIO DI VISIBILITA' A SINISTRA
- ZONA LIBERA DA OSTACOLI PER CRITERIO DI VISIBILITA' A SINISTRA (PORZIONE PAVIMENTATA)
- ZONA LIBERA DA OSTACOLI PER CRITERIO DI VISIBILITA' DEI VEICOLI IN CIRCOLO
- ZONA LIBERA DA OSTACOLI PER CRITERIO DI VISIBILITA' VEICOLO-PEDONE
- ZONA LIBERA DA OSTACOLI PER CRITERIO DI VISIBILITA' PEDONE-VEICOLO
- FASCIA DI RISPETTO
- ZONA LIBERA DA OSTACOLI PER CRITERIO DELLE FASCE DI RISPETTO


ROTATORIA 2 (LATO MONTE)

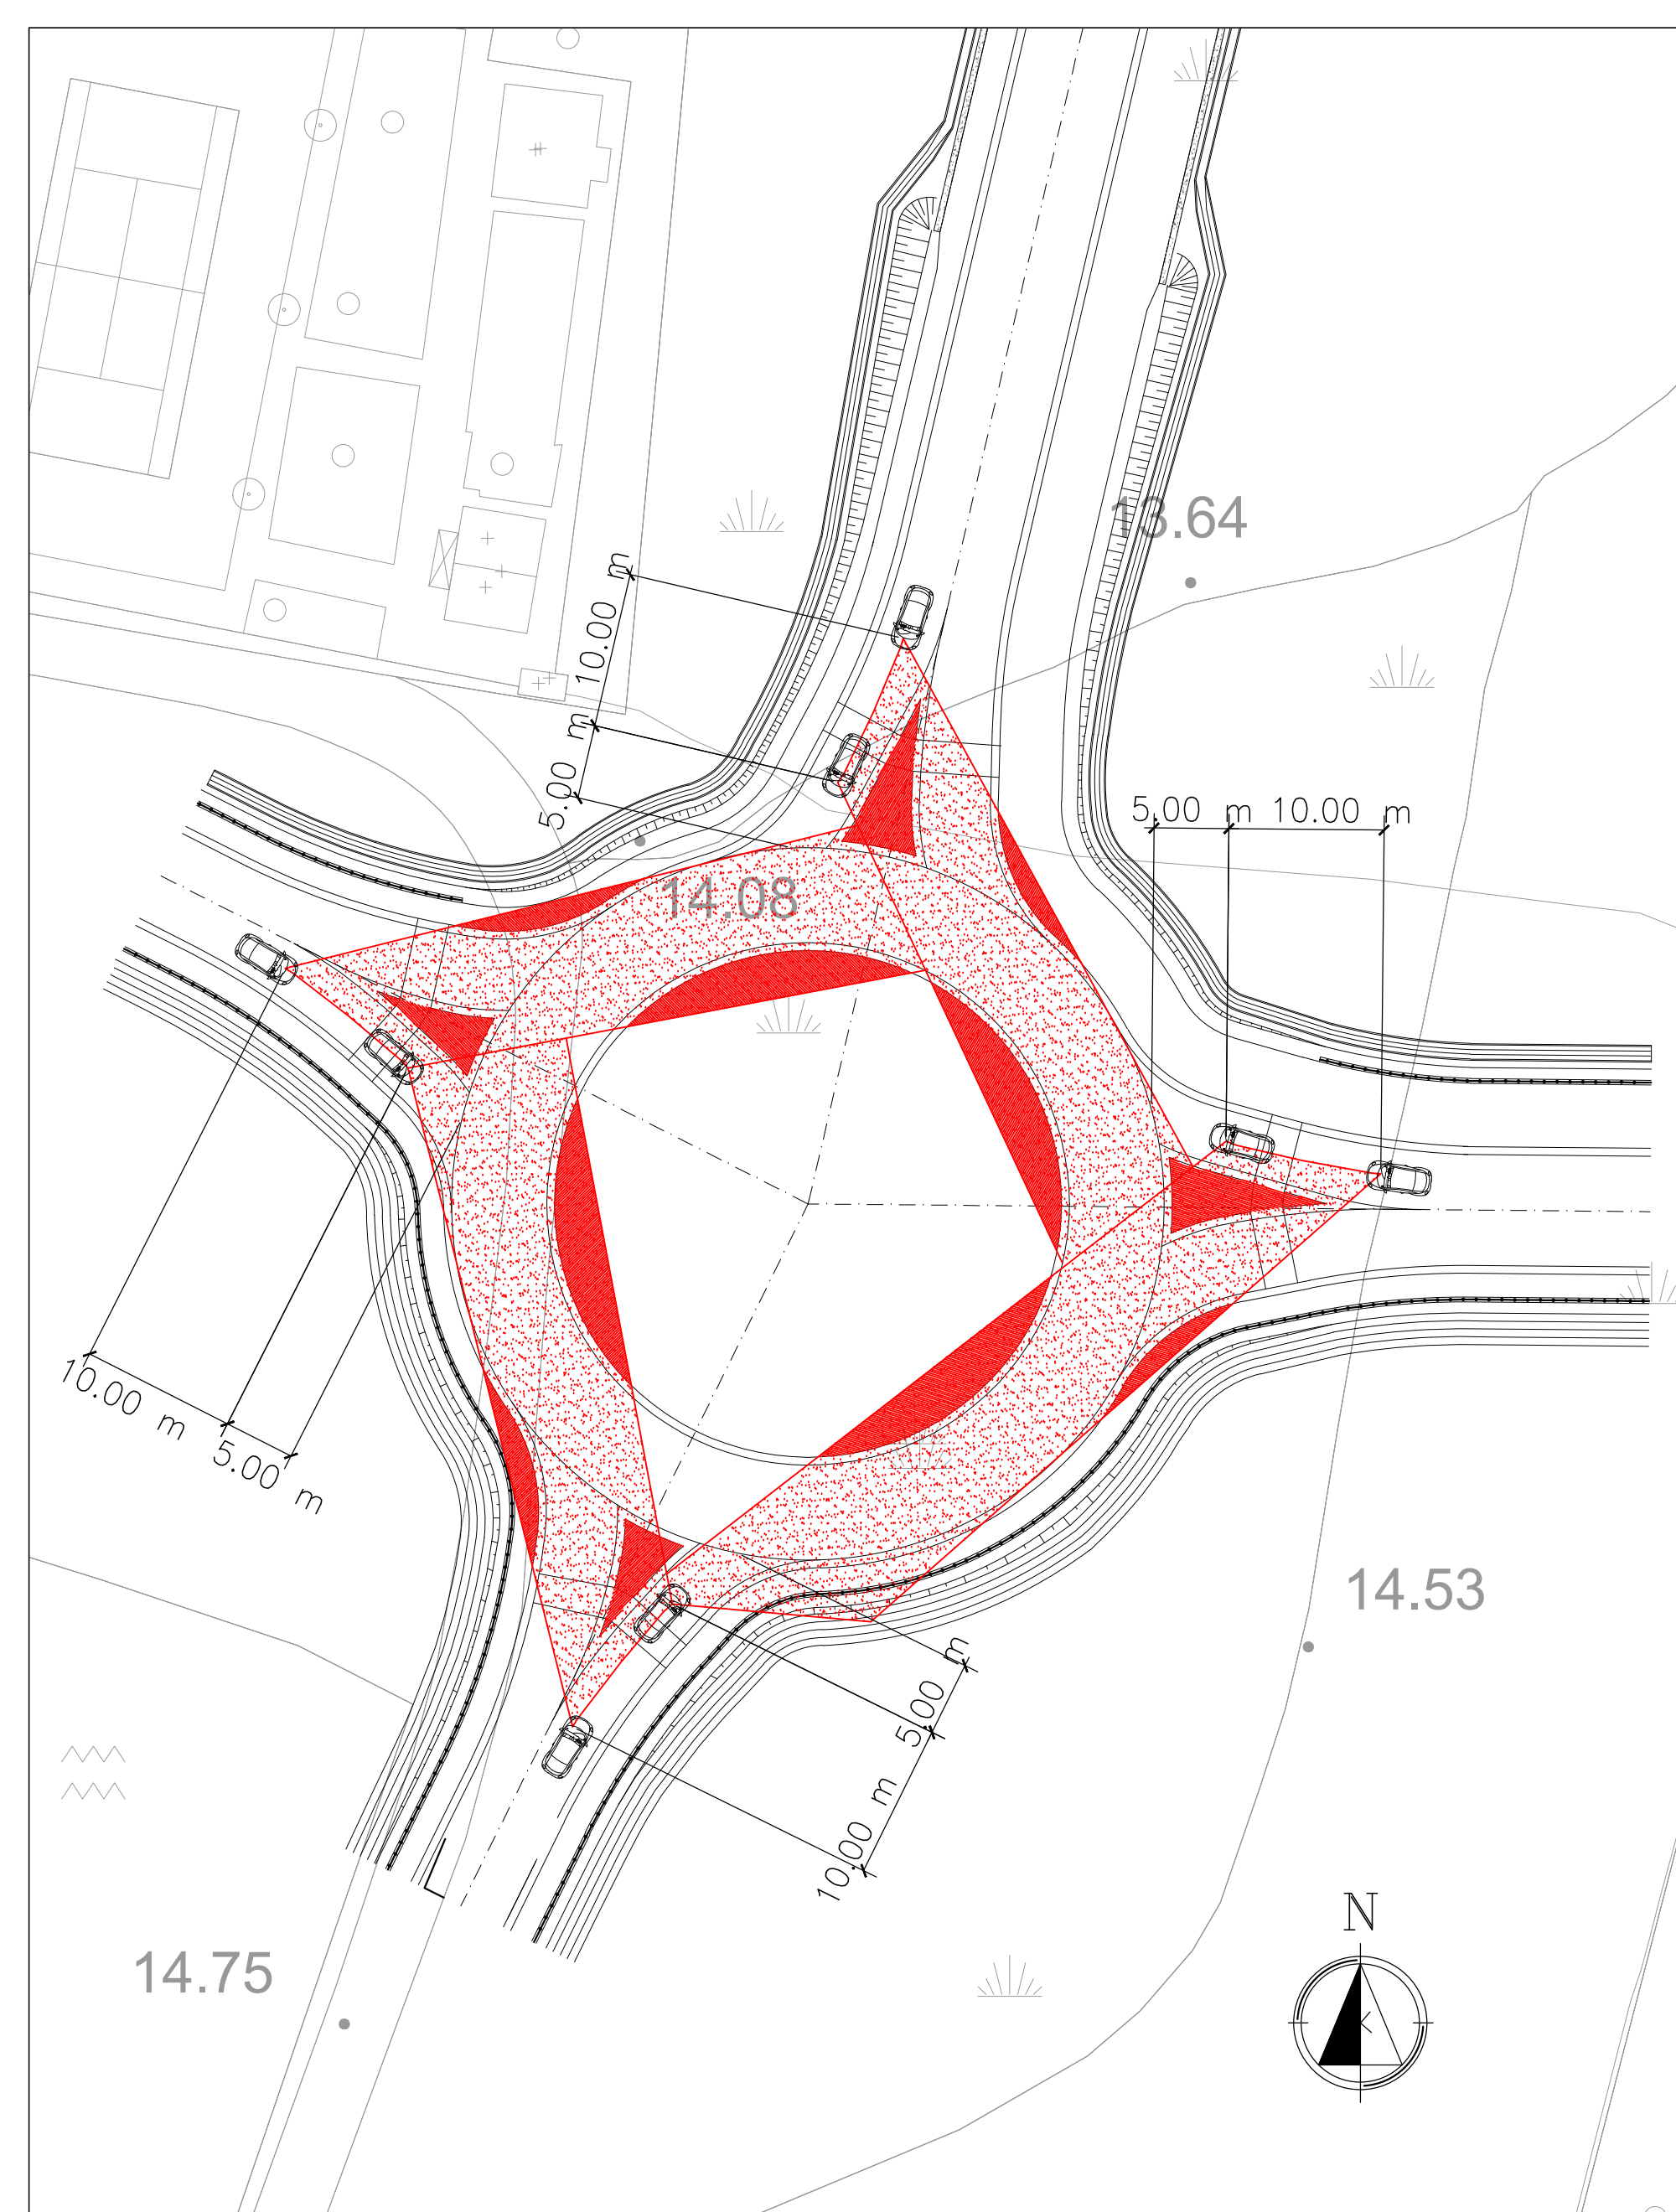

PLANIMETRIA CRITERIO VISIBILITA' A SINISTRA
scala 1:400

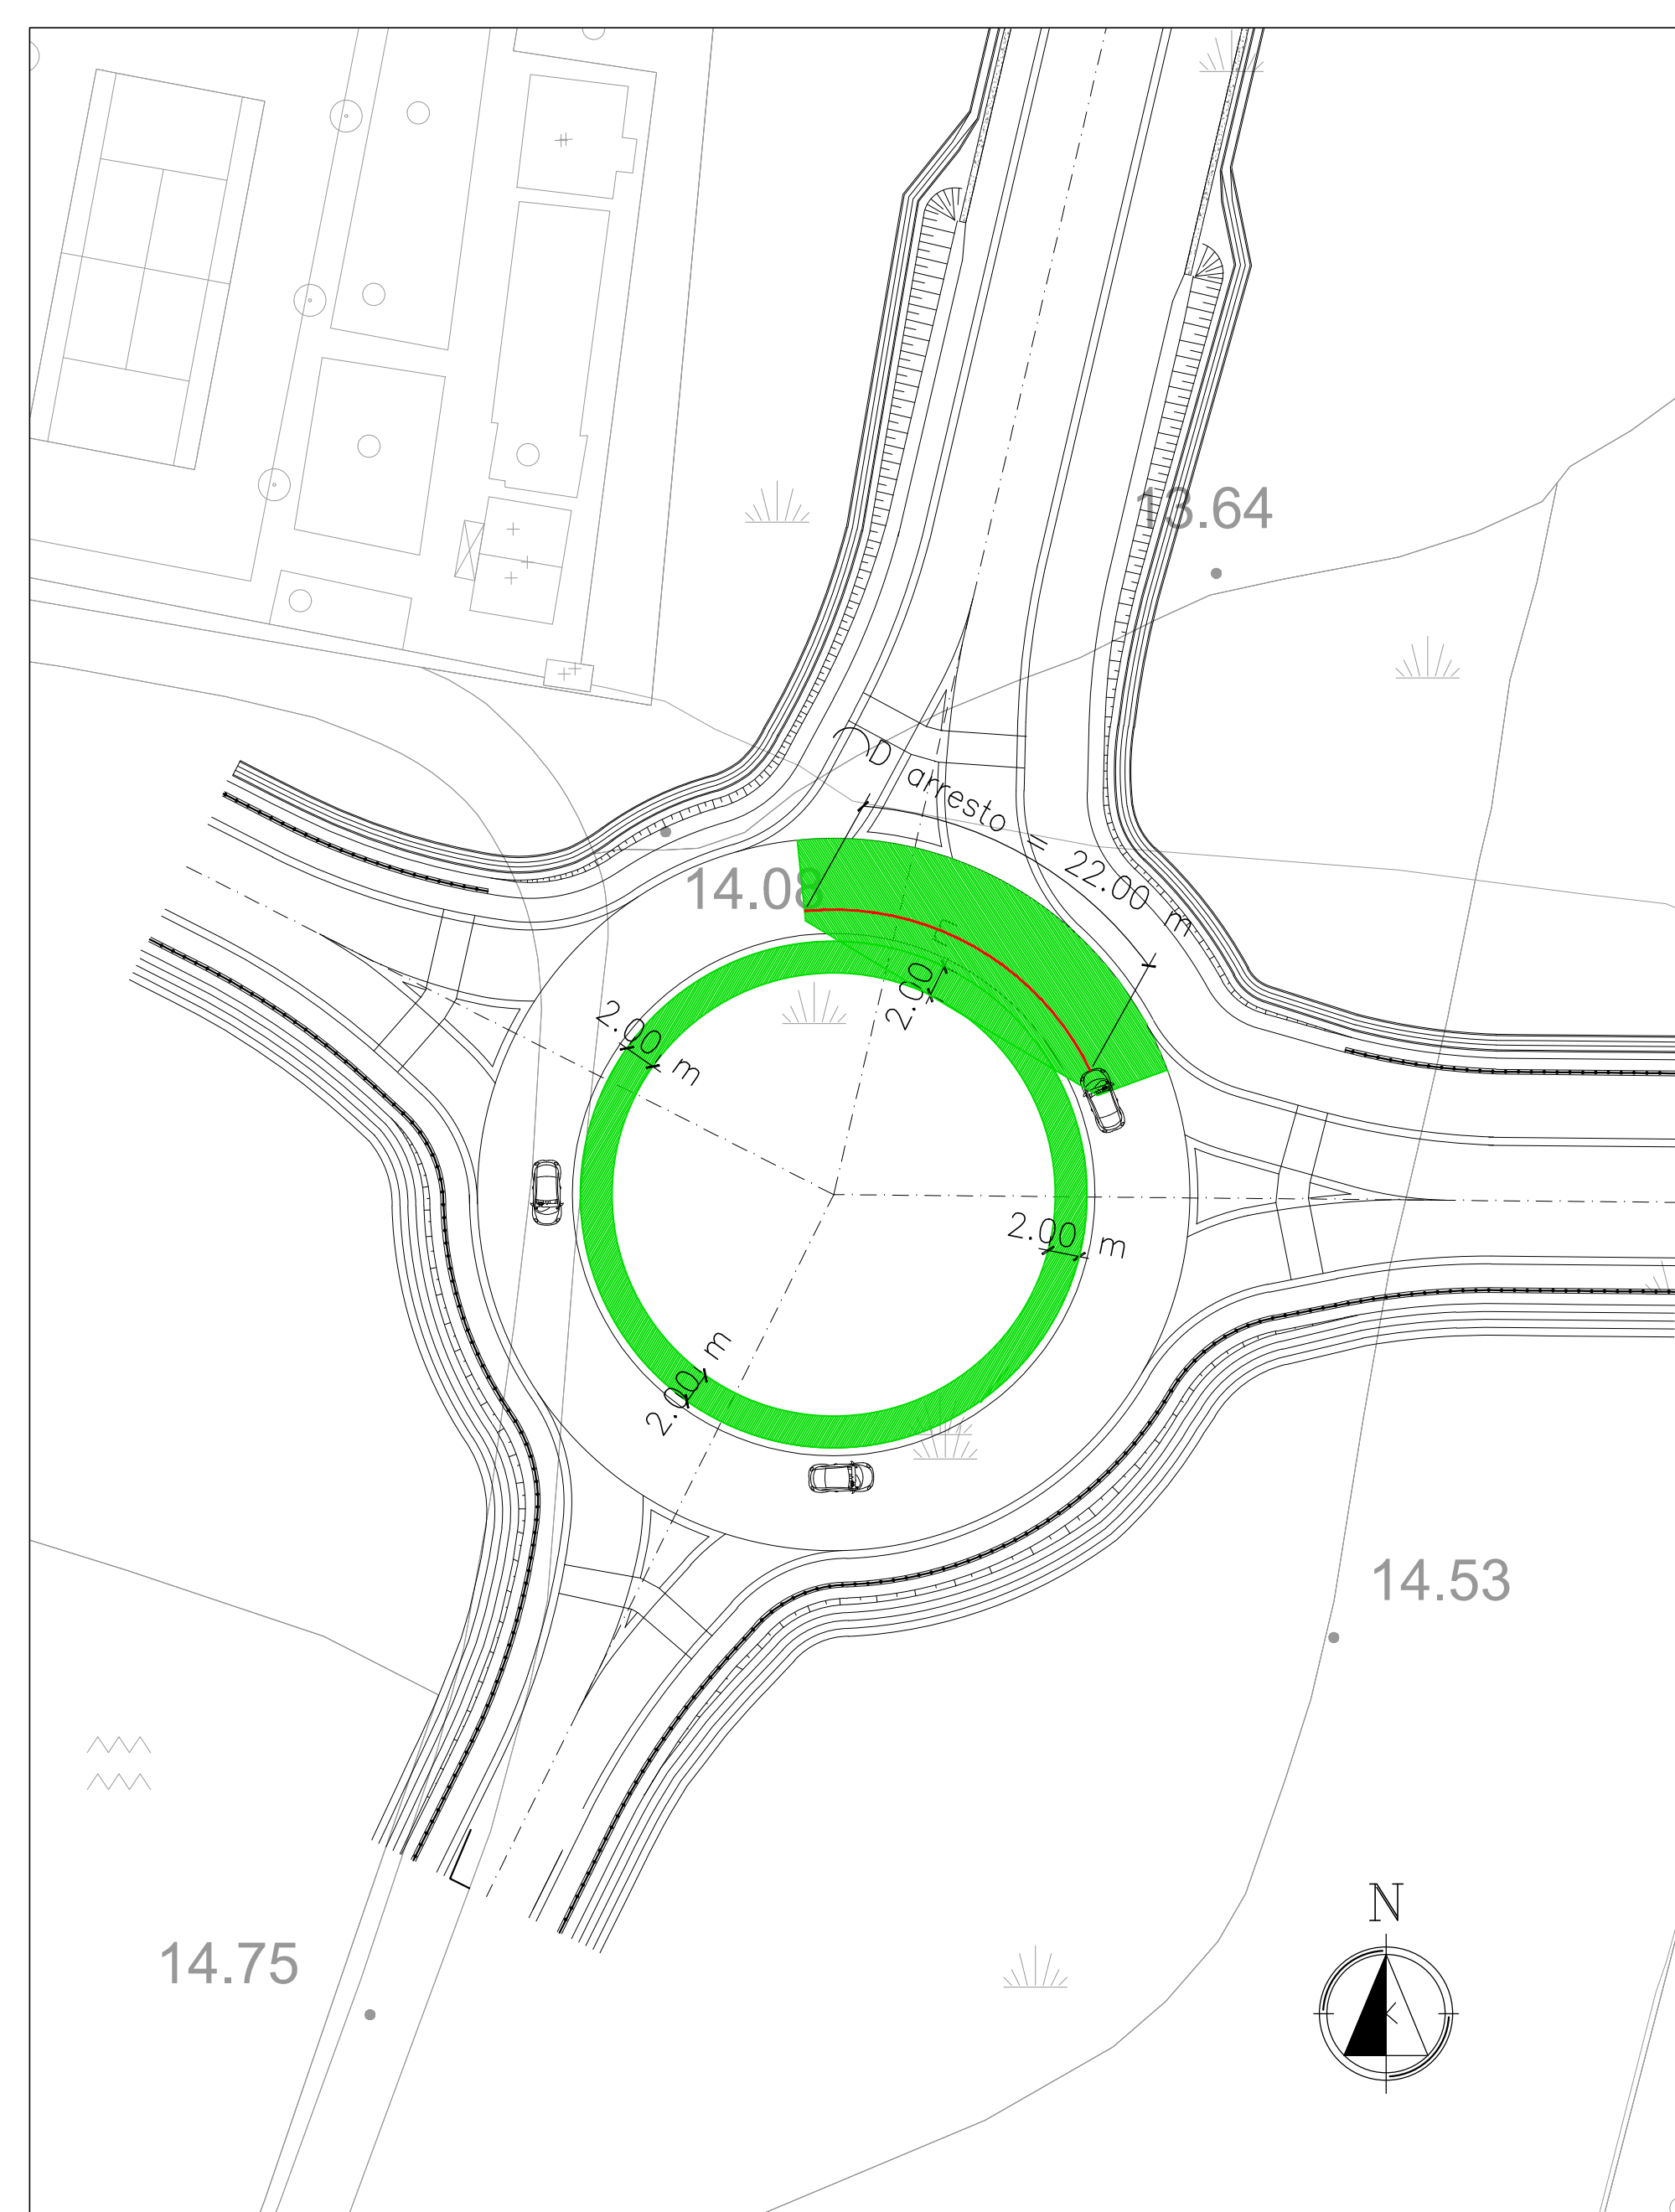

PLANIMETRIA VISIBILITA' VEICOLI IN CIRCOLO
scala 1:400

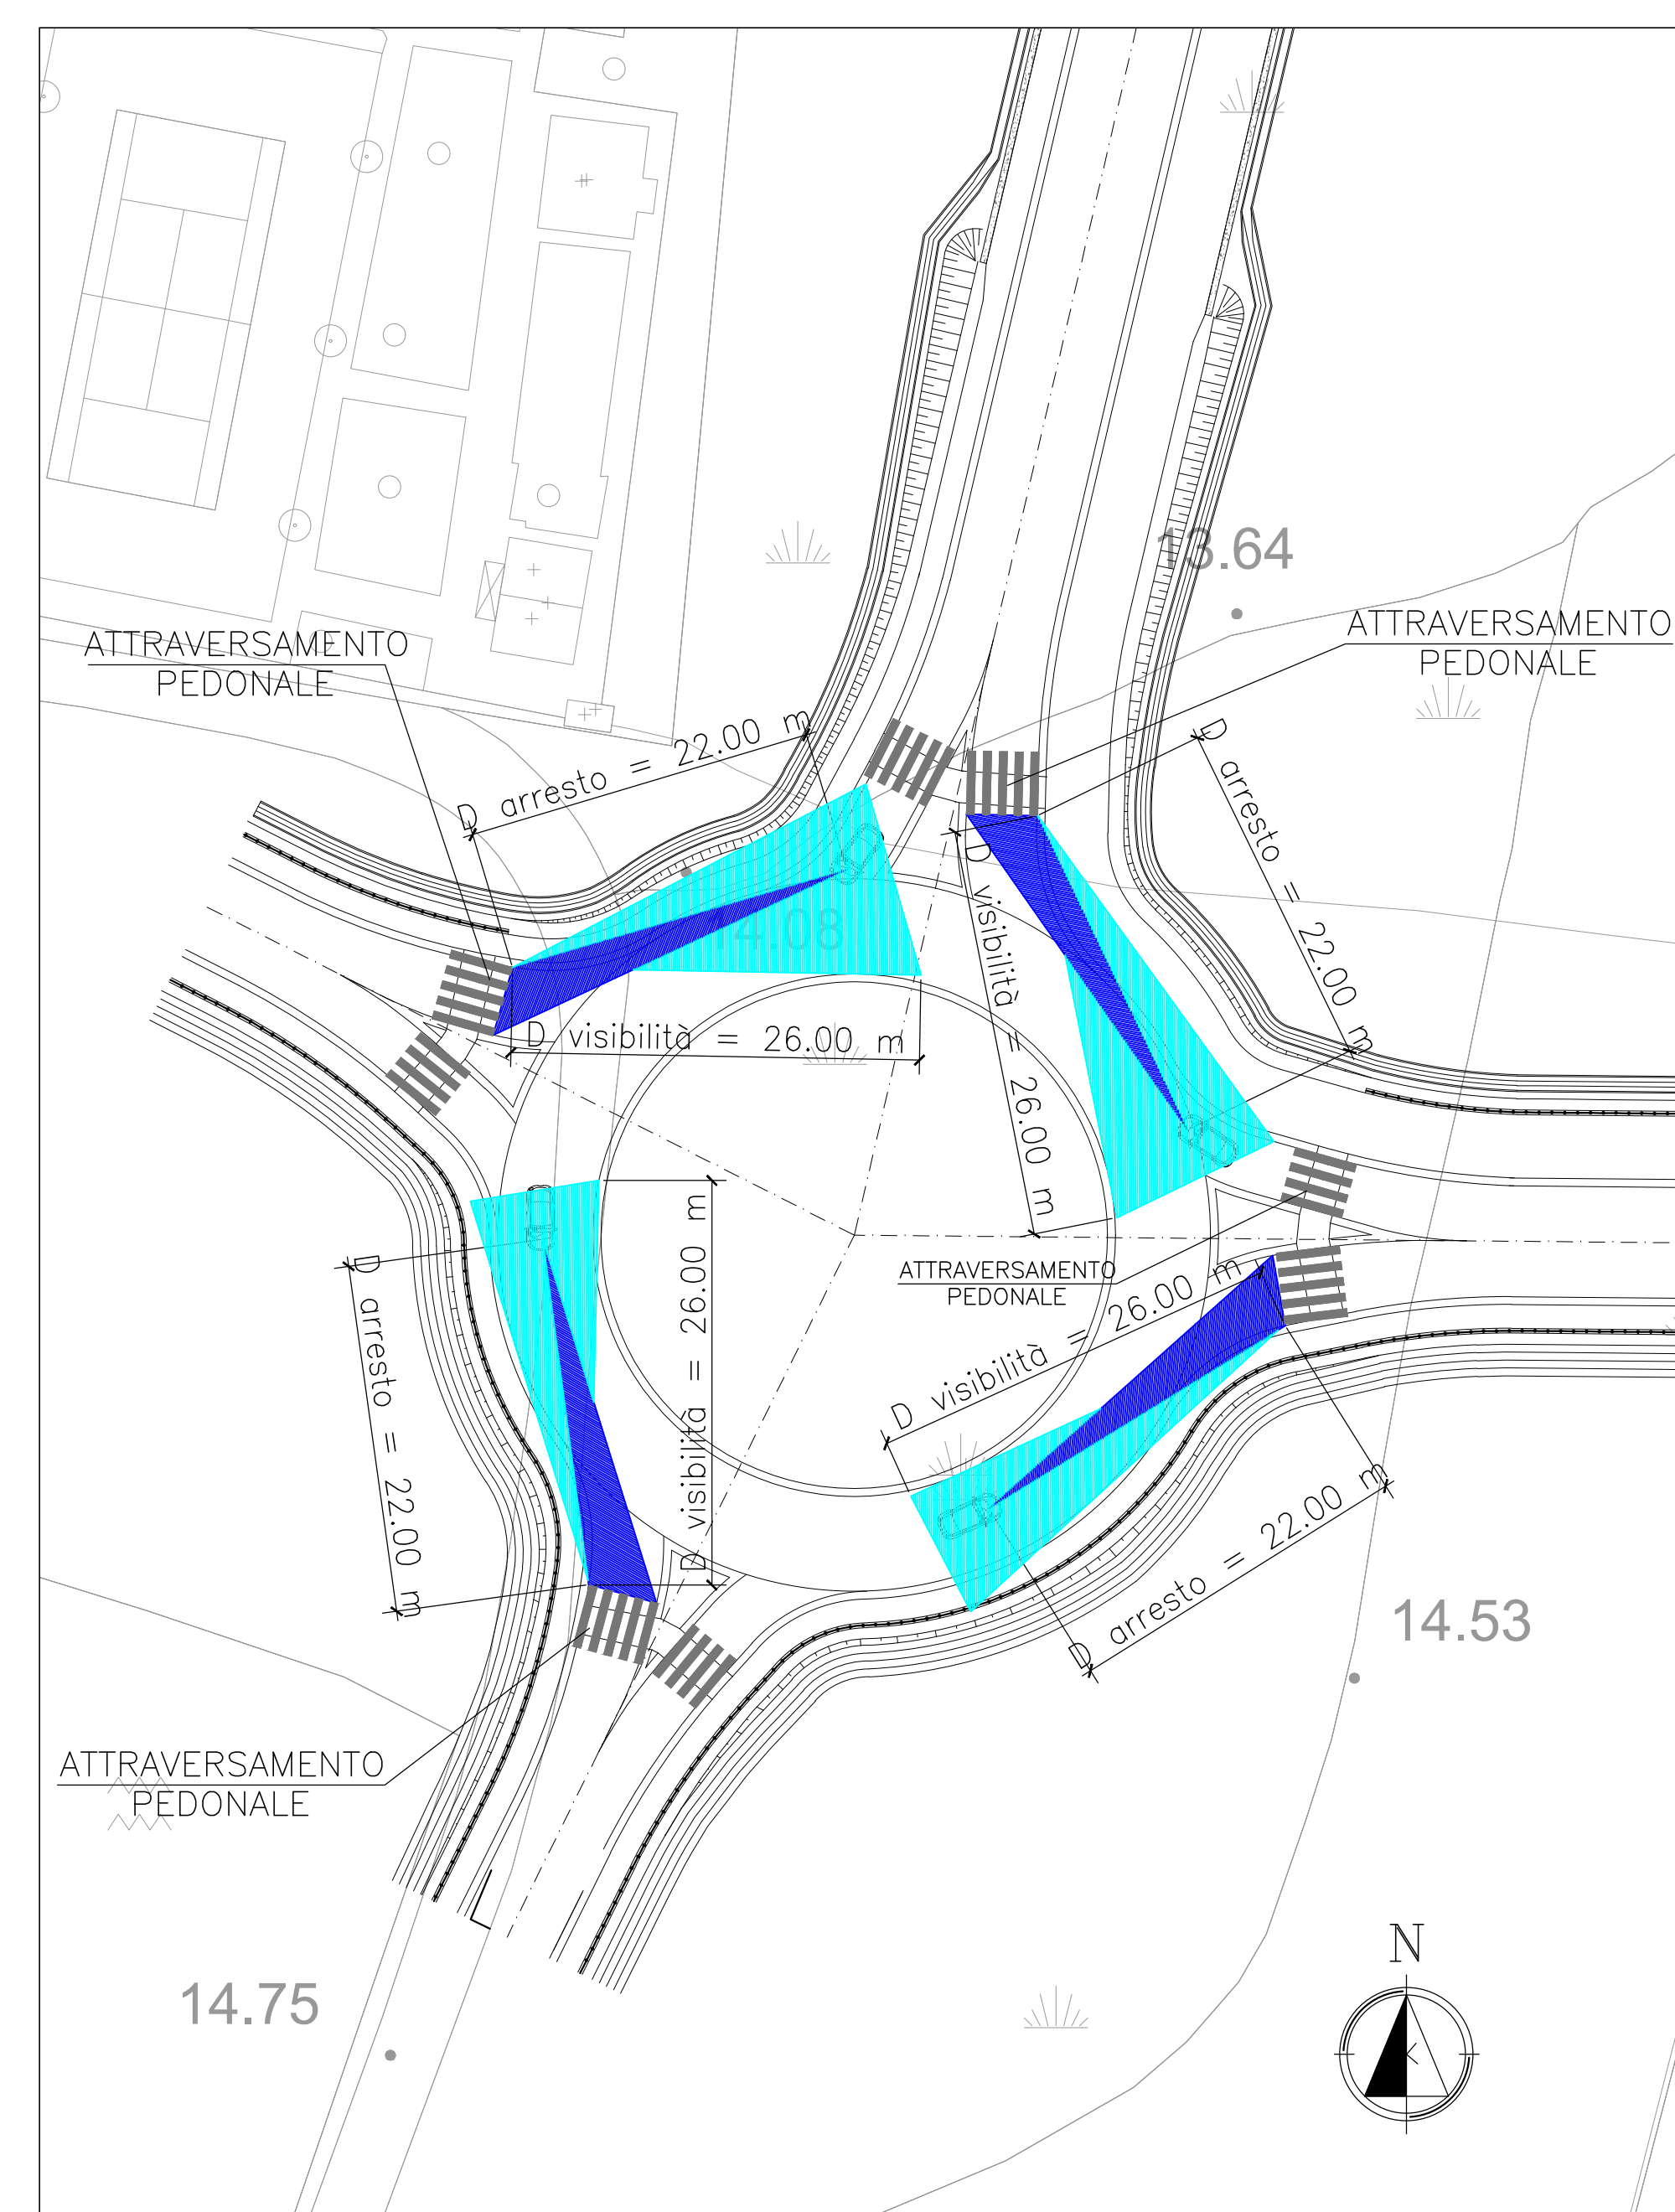

PLANIMETRIA VISIBILITA' VEICOLO-PEDONE E PEDONE-VEICOLO
scala 1:400



PLANIMETRIA VISIBILITA' FASCE DI RISPETTO
scala 1:400

COMMITTENTE: **RFI** INFRASTRUTTURE ITALIANE
GRUPPO FERROVIARIO ITALIANO
GRUPPO FERROVIE DELLO STATO ITALIANO
DIREZIONE INVESTIMENTI
DIREZIONE PROGRAMMI INVESTIMENTI
DIRETTRICE SUD - PROGETTO ADRIATICA

PROGETTANTE: **ITALFERR**
GRUPPO INFRASTRUTTURE ITALIANE

DIREZIONE TECNICA
S.O. COORDINAMENTO TERRITORIALE SUD

PROGETTO ESECUTIVO

RIASSETTO NODO DI BARI
TRATTA A SUD DI BARI: VARIANTE DI TRACCIATO TRA BARI C LE E BARI TORRE A MARE
Criterio oggetto di progettazione: Direzione CPT 1.1.10-12 gennaio 2015
Sottovia carrabile e ciclopedonale S. Anna

NUOVA VIABILITA' - ELABORATI GENERALI
Pianimetrica con fasce di visibilit , rispetto e tutela

SCALA: 1:500

COMMESSA	LOTTO	FASE	ENTE	TIPO DOC.	OPERADISCIPLINA	PROGR.	REV.
IA1U	04	E	78	P8	NV0100	403	B

Rev.	Descrizione	Redatto	Data	Verificato	Data	Approvato	Data	Autorizzato	Data
A	EMISSIONE ESECUTIVA	15/01	2015	15/01	2015	15/01	2015	15/01	2015
B	EMISSIONE ESECUTIVA	15/01	2015	15/01	2015	15/01	2015	15/01	2015

File: IATU04E78PR-00100403B.dwg