




TRACCIAMENTO ROTATORIA 2 "LATO MONTE"
scala 1:200

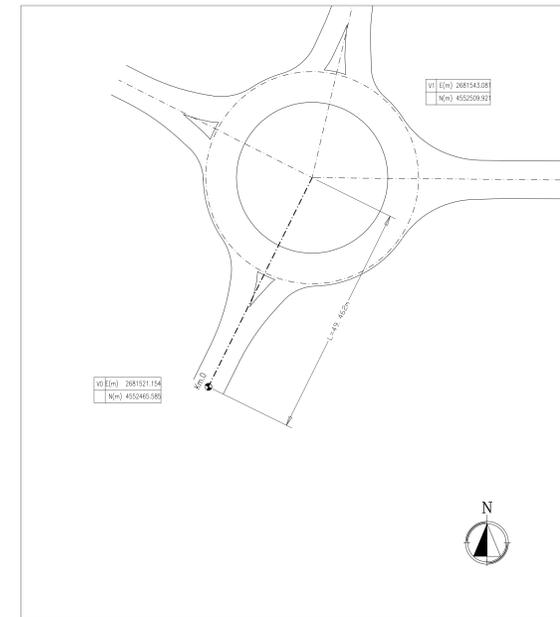

TRACCIAMENTO RAMO F
scala 1:500

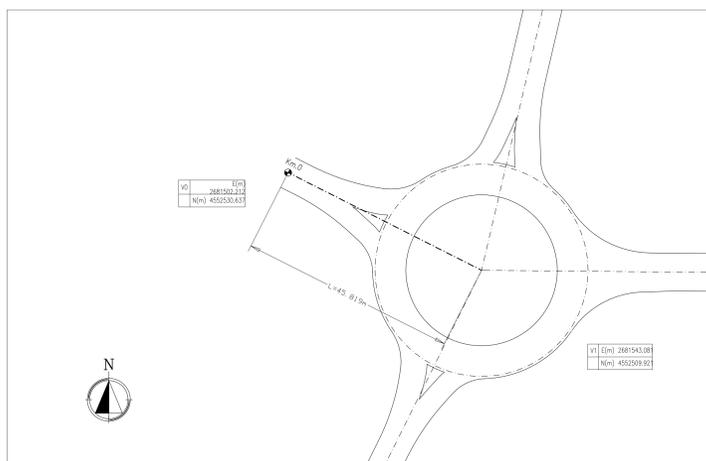

TRACCIAMENTO RAMO D
scala 1:500

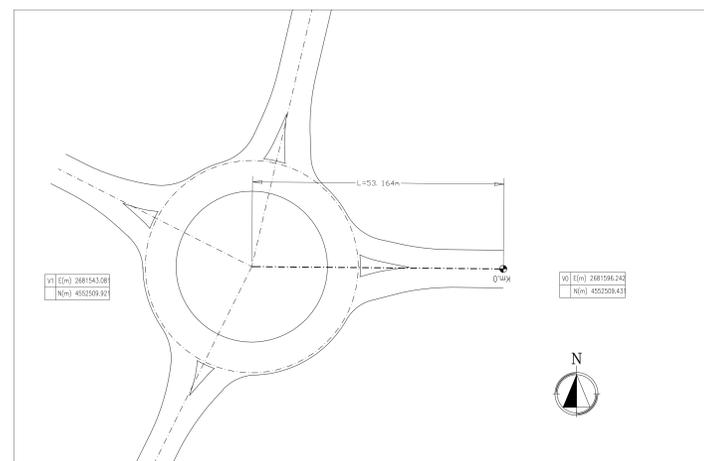

TRACCIAMENTO RAMO E
scala 1:500

COMMITTENTE:

RFI
 RFI - R.F. ITALIANA
 GRUPPO FERROVIE DELLO STATO ITALIANE
 DIREZIONE INVESTIMENTI
 DIREZIONE PROGRAMMI INVESTIMENTI
 DIRETTRICE SUD - PROGETTO ADRIATICA

PROGETTAZIONE:

ITALFERR
 GRUPPO FERROVIE DELLO STATO ITALIANE

DIREZIONE TECNICA
 S.O. COORDINAMENTO TERRITORIALE SUD

PROGETTO ESECUTIVO

RIASSETTO NODO DI BARI
 TRATTA A SUD DI BARI: VARIANTE DI TRACCIATO TRA BARI C.LE E BARI TORRE A MARE
 Opere quadro di esecuzione della Delibera C.P.R. n. 1 del 28 gennaio 2015

Sottovia carrabile e ciclopedonale S. Anna

NUOVA VIABILITA' - ELABORATI GENERALI
 Planimetria di tracciamento Rotatoria 2 e Rami d'innesto alla viabilità esistente

SCALA:
 VARIE

COMMESSA LOTTO FASE ENTE TIPO DOC. OPERA/DISCIPLINA Progr. REV.
 I A 1 U 0 4 E 7 8 P Z N V 0 1 D 0 4 0 1 A

Rev.	Descrizione	Redatto	Data	Verificato	Data	Approvato	Data	Autorizzato Data
A	DISEGNO ESECUTIVO	INTERNA	GIUGNO 2015	ESPORTO	GIUGNO 2015	DI DISEGNO	GIUGNO 2015	GIUGNO 2015